


Adesivo imagem. Conferir foto com cliente.

Moldura em serralheria, na cor branca.


Revestimento Metro White (Eliane), cor branca. Conferir prancha paginação de parede.

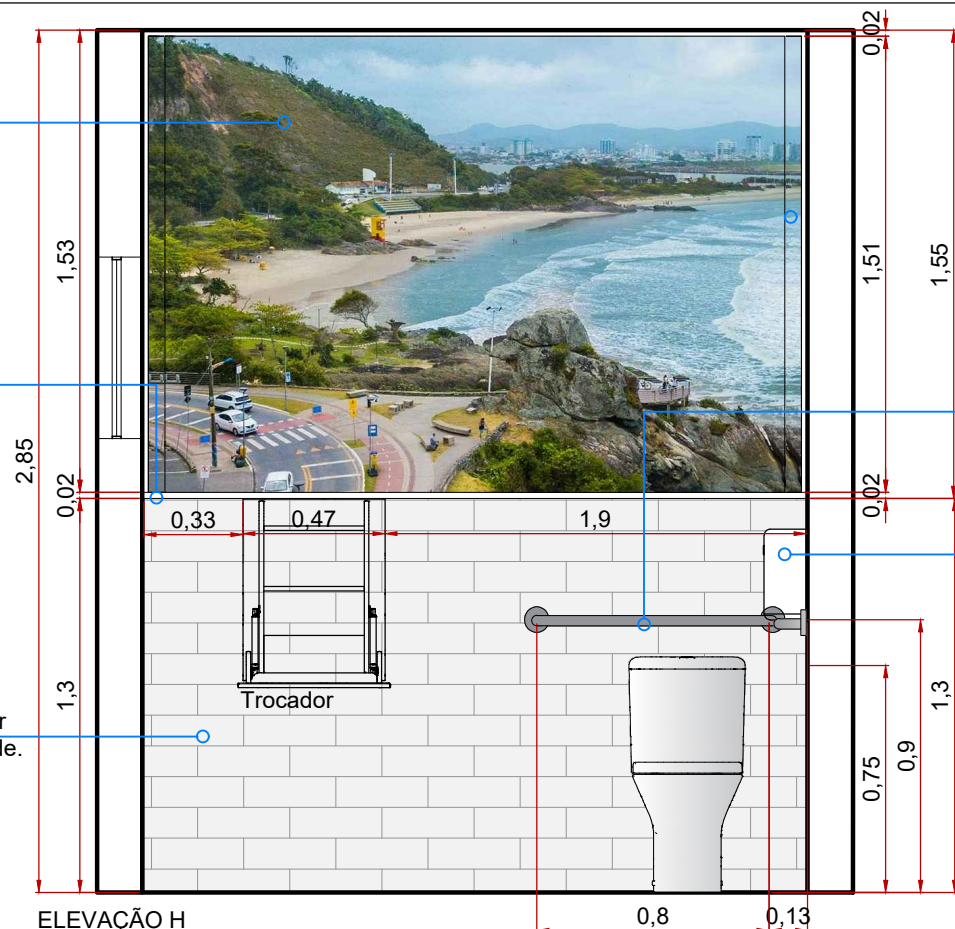


ELEVAÇÃO H
ESCALA 1/25

Barra de apoio em aço Inox (80cm). Conferir lista de itens a comprar

Dispenser de Papel Higiénico Premisse, conferir lista de itens a comprar

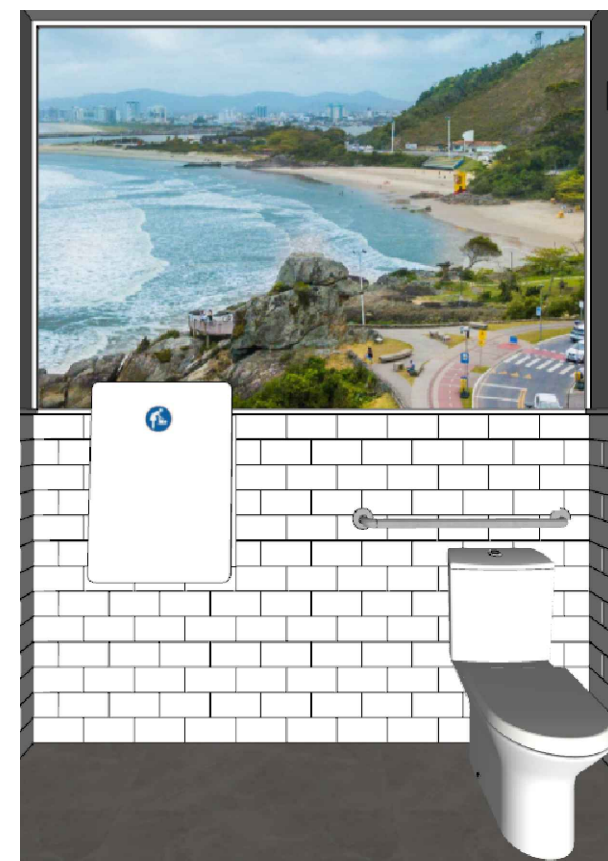

Elevação H
Sem escala

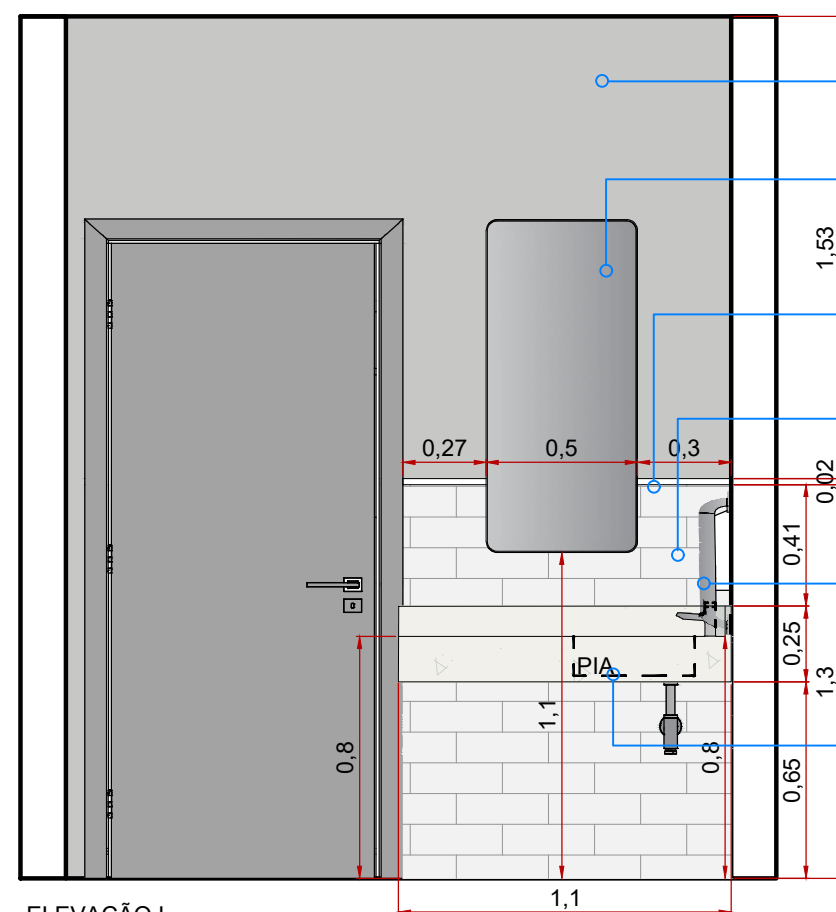

ELEVAÇÃO I
ESCALA 1/25

Tinta Acrílica Suvinil, cor Cinza Tempestade do Mar. Conferir planta paginação parede.


Espelho prata, com moldura em serralheria preta. Conferir lista de itens a comprar

Moldura em serralheria na cor branca.

Revestimento Metro White, Eliane, na cor Branca. Conferir prancha paginação de parede.

Barra de apoio em aço Inox 40cm. Conferir lista de itens a comprar

Bancada e rodabancada em Granito Mármore Branco. Conferir det. 01 - Pedra DWC

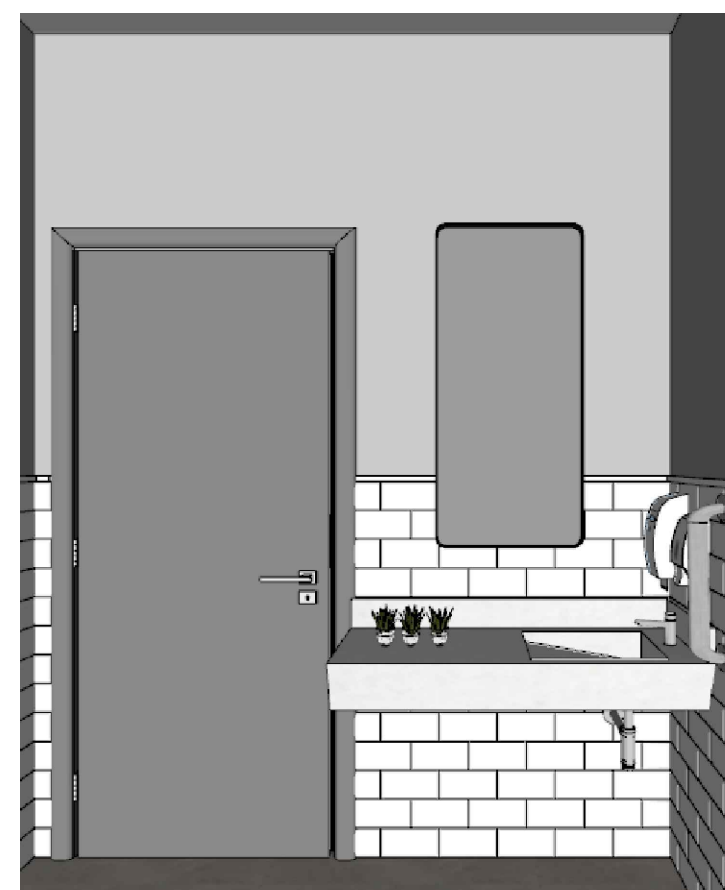

Elevação I
Sem escala

Cliente: 2021.044 - Sec. Mun. de Turismo
Projeto: Elevações
Data: 22/06/2021
Escala: Indicadas

Arquivo: SEC.D.R3
Resp. Projeto: Arq. Jeane de A. Busana
Concepção: Arq. Jeane de A. Busana
Desenho: Est. Larissa Krause