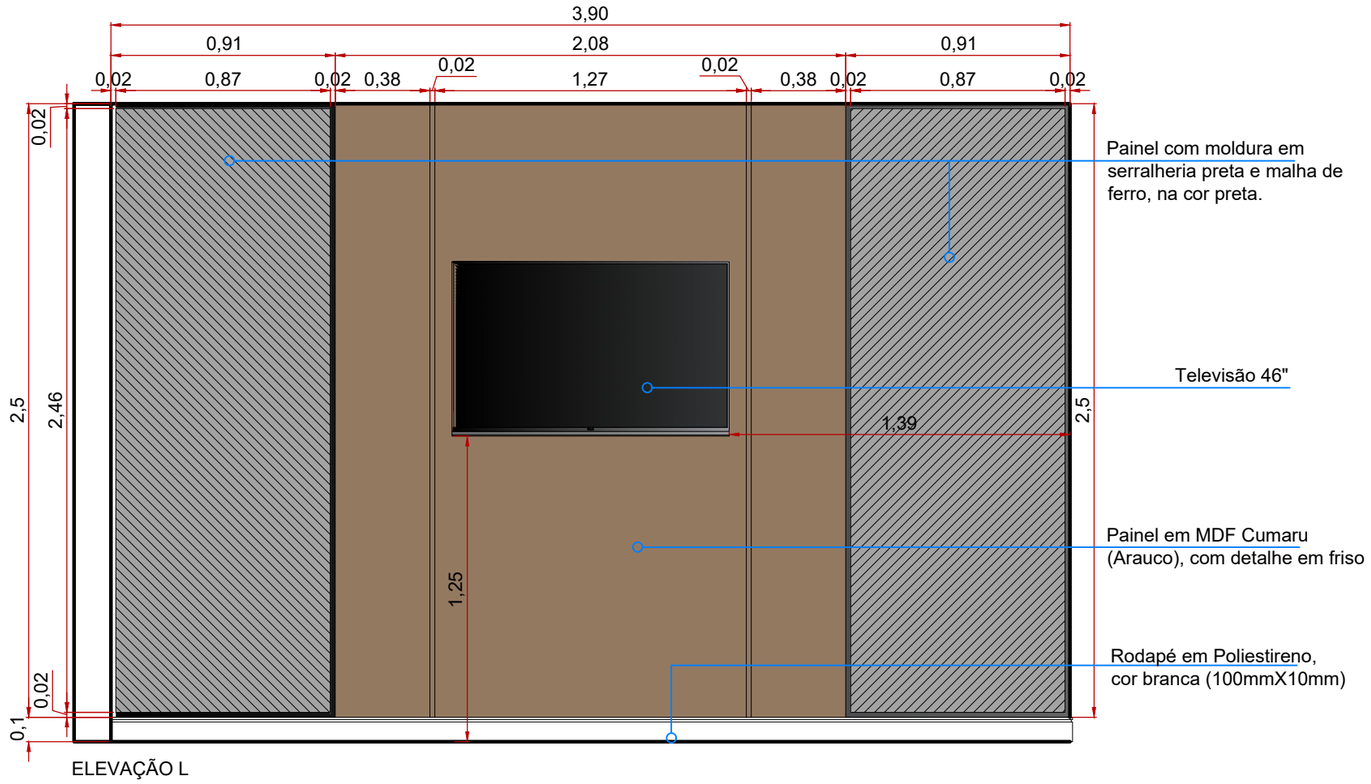

ELEVAÇÃO L
ESCALA 1/25

Elevação L
Sem escala

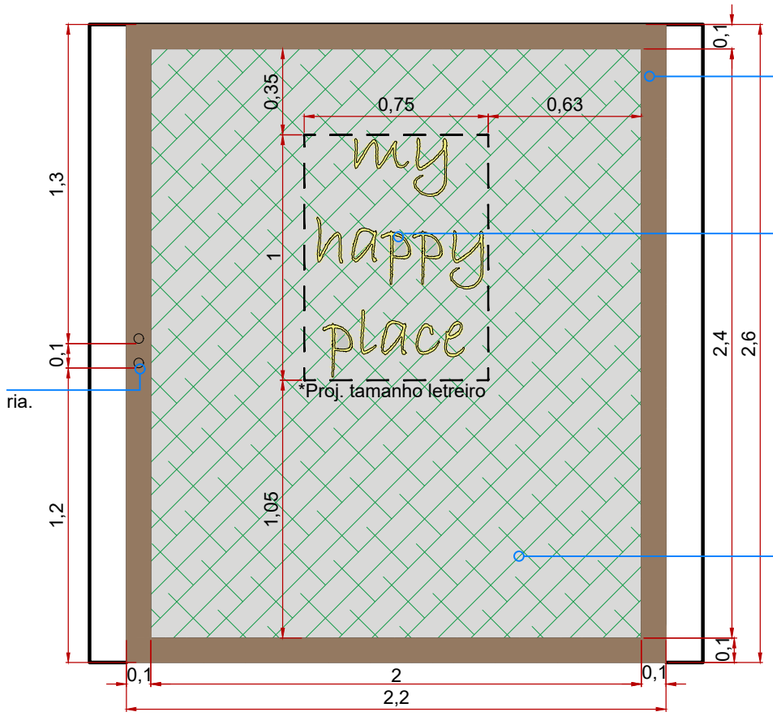

ELEVAÇÃO M
ESCALA 1/25

Elevação M
Sem escala

Cliente: 2021.044 - Sec. Mun. de Turismo
Projeto: Elevações
Data: 22/06/2021
Escala: Indicadas

Arquivo: SEC.D.R3
Resp. Projeto: Arq. Jeane de A. Busana
Concepção: Arq. Jeane de A. Busana
Desenho: Est. Larissa Krause

Ohmni