


Elevação 01 - Pedra Cozinha
Bancada, rodabancada e rodapé
Escala: 1/10

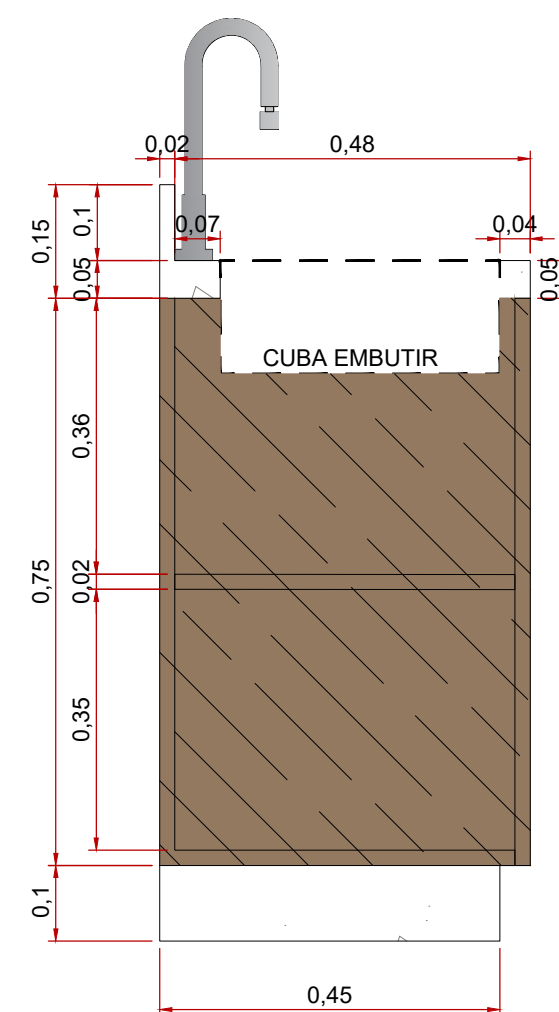

Corte BB' - Pedra Cozinha
Bancada, rodabancada e rodapé
Escala: 1/10

Cliente: 2021.044 - Sec. Mun. de Turismo
Projeto: Detalhamento Pedra
Data: 21/06/2021
Escala: Indicadas

Arquivo: SEC.D.R3
Resp. Projeto: Arq. Jeane de A. Busana
Concepção: Arq. Jeane de A. Busana
Desenho: Est. Larissa Krause