e-DOC 22CF8851
Proc 137072/2022-e

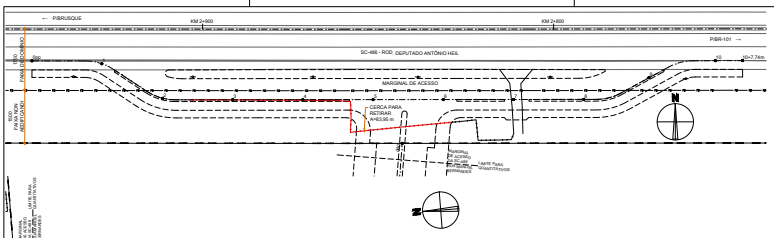

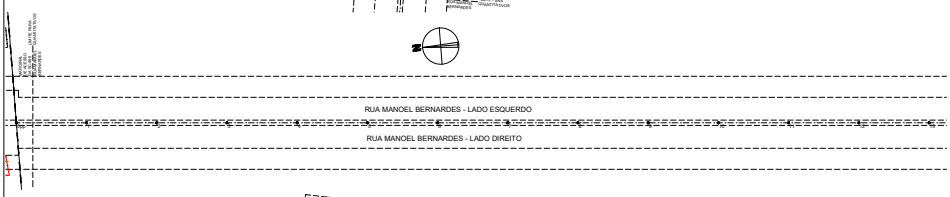

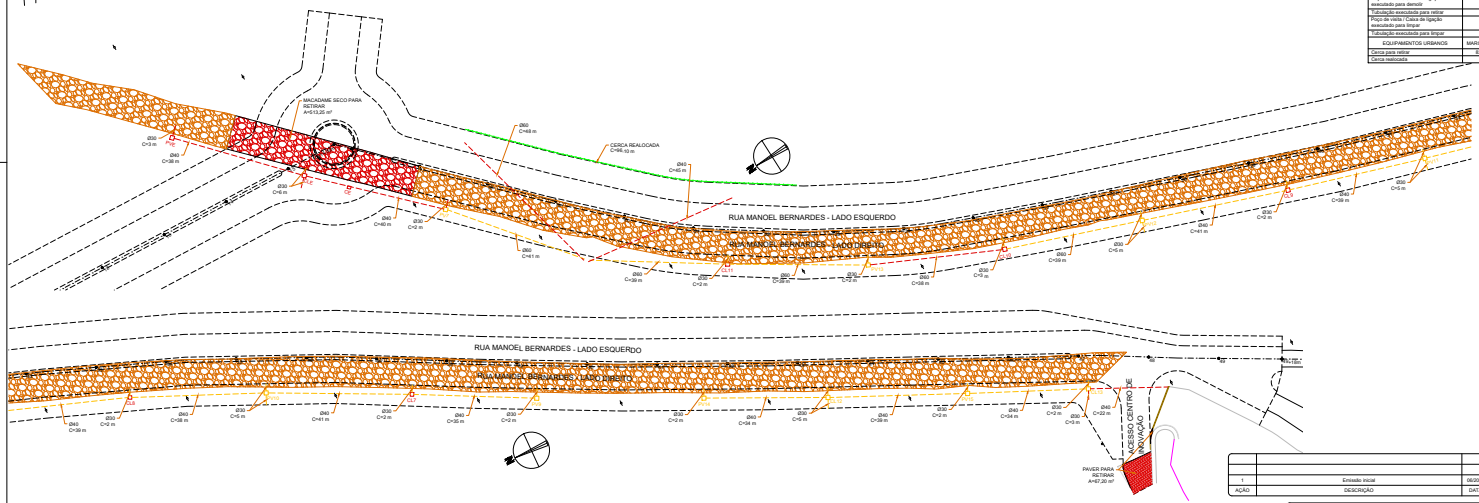

LEGENDA

DEMOLIÇÕES E RETIRADAS

	Paver para retirar
	Macadame seco executado para retirar
	Cerca para retirar
	Poço de visita / Caixa de ligação executado para demolir
	Tubulação executada para retirar
	Poço de visita / Caixa de ligação executado para limpar
	Tubulação executada para limpar

PAVIMENTAÇÃO PISTA

	Eixo do pavimento
	Estacas (de 20 em 20 metros)
	Projeção da pavimentação/meio-fio existente
	Macadame seco executado

EQUIPAMENTOS URBANOS

	Poste existente
	Cerca realocada

NOTAS:

- O projeto da Marginal de acesso da SC-486 foi elaborado pela empresa Mais Engenharia, sendo esse o projeto aprovado pelo órgão responsável da faixas de domínio da rodovia. Solicitar junto à Prefeitura Municipal esse projeto.
- Para o encaixe da Rua Manoel Bernardes foram necessárias algumas modificações no projeto original da Marginal;
- Os serviços, quantificações e custos da Marginal de acesso da SC-486 e da Rua Manoel Bernardes estão contemplados neste projeto.

QUADRO ESTATÍSTICO	MARGINAL	RUA
Extensão da pavimentação	207,74 m	998,00 m
Largura da pavimentação	6,00 m	2x 6,00 m
DEMOLIÇÕES E RETIRADAS	MARGINAL	RUA
Paver para retirar		67,20 m²
Macadame seco executado para retirar		513,20 m²
Poço de visita / Caixa de ligação executado para demolir		08 und
Tubulação executada para retirar		245,00 m
Poço de visita / Caixa de ligação executado para limpar		10 und
Tubulação executada para limpar		539,00 m
EQUIPAMENTOS URBANOS	MARGINAL	RUA
Cerca para retirar	83,96 m	
Cerca realocada		96,10 m

1	Emissão inicial	06/2022	JSB
AÇÃO	DESCRIÇÃO	DATA	RESPONSÁVEL

ASSOCIAÇÃO DOS MUNICÍPIOS DA REGIÃO DA FOZ DO RIO ITAJAÍ
Rua Luiz Lopes Gonzaga, 1655 - Bairro São Vicente - CEP 89399-421 – Itajaí-SC - CREA-SC 050.968-0
www.amfri.org.br engenharia@amfri.org.br amfri@amfri.org.br

Prefeitura Municipal de Itajaí
Estado de Santa Catarina

Código 0722	RUA MANOEL BERNARDES - BAIRRO ITAIPAVA
Data Jun/2022	Objeto PAVIMENTAÇÃO ASFÁLTICA, DRENAGEM PLUVIAL, CICLOVIA, CALÇADAS E SINALIZAÇÃO VIÁRIA
Desenho Jacque	Conteúdo da Folha Planta de demolição e retirada Marginal de acesso – Estaca 0pp a 10+7,74 m Rua - Estaca 0pp a 49+18 m
Projeto DEM	Referência Vide quadro estatístico em prancha
Folha 01/01	Escala 1:500
	Prefeitura Municipal: Volnei José Morastoni, Prefeito Municipal
	Responsável Técnico: Jacqueline Soares Barboza, Engenheira Civil - CREA-SC 099.032-0

Documento assinado digitalmente. Para verificar, acesse http://sipe.itajai.sc.gov.br?a=autenticidade e informe o e-DOC **22CF8851**