




CORTE AA'  
ESC. 1/125

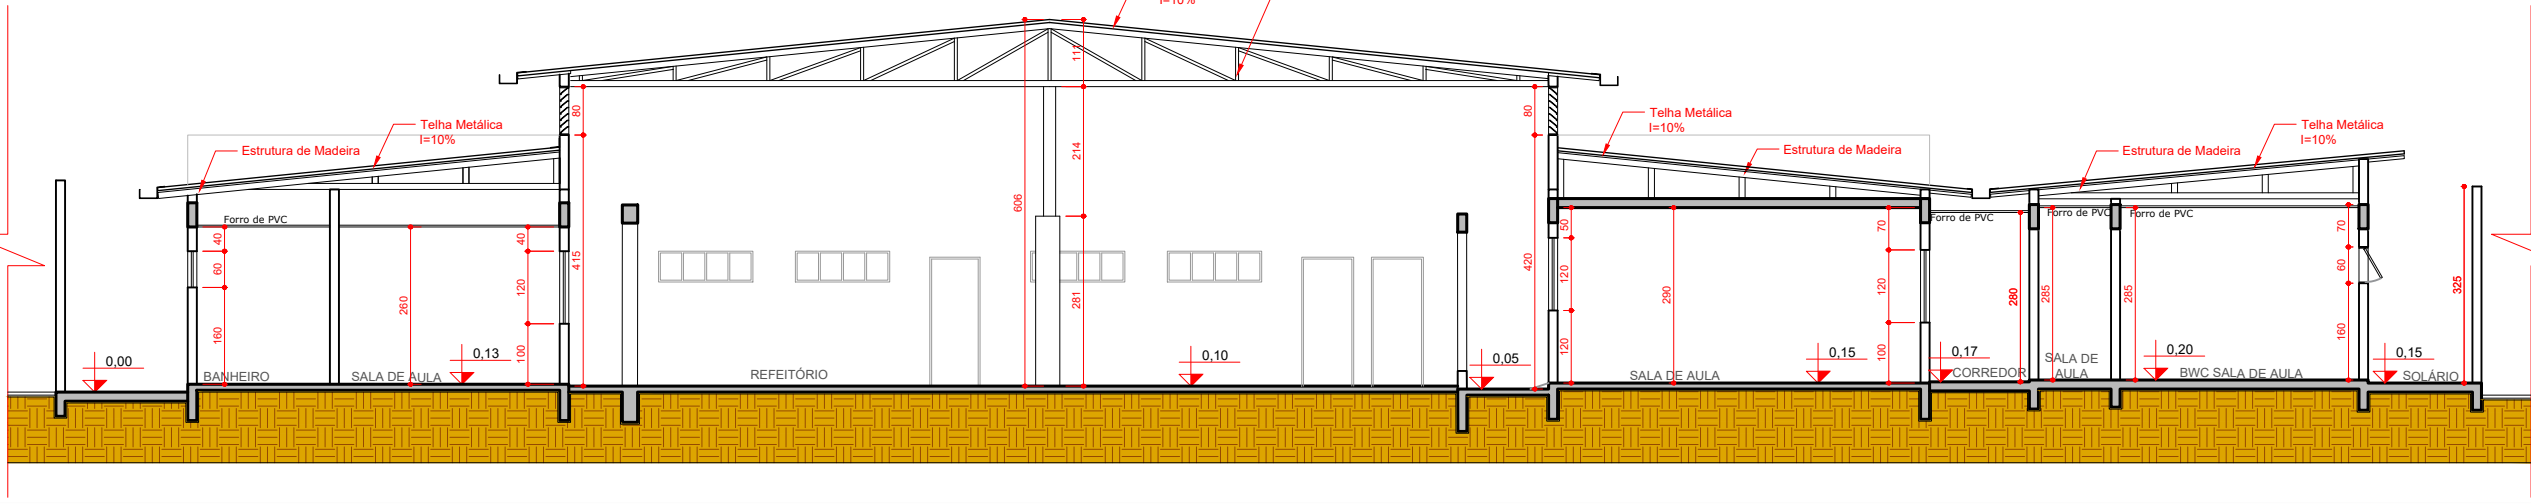


CORTE BB'  
ESC. 1/125

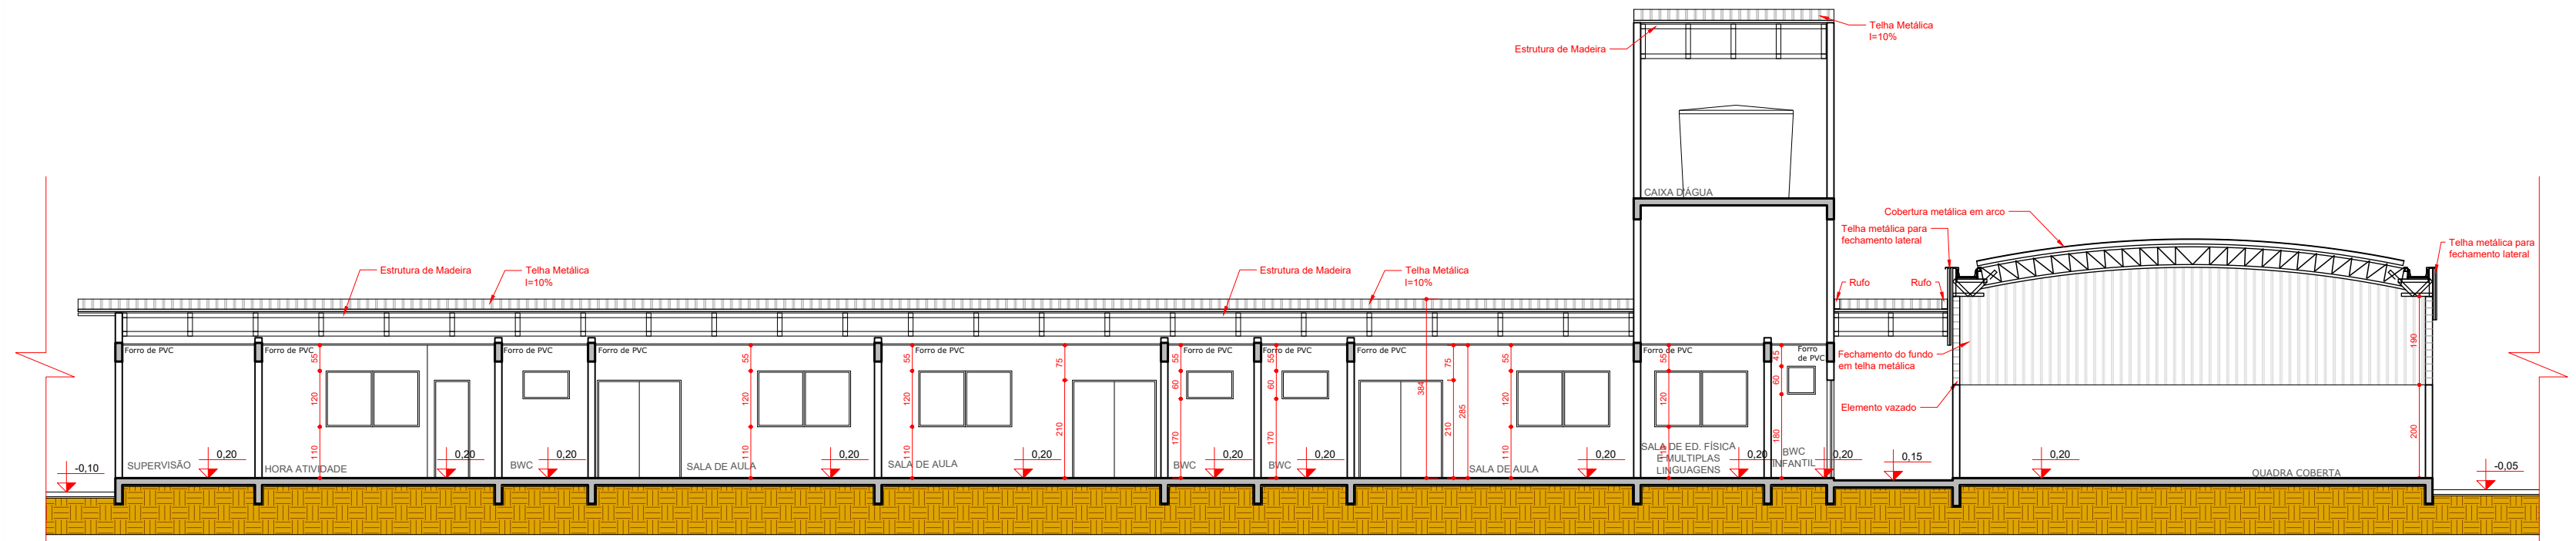


CORTE CC'  
ESC. 1/125

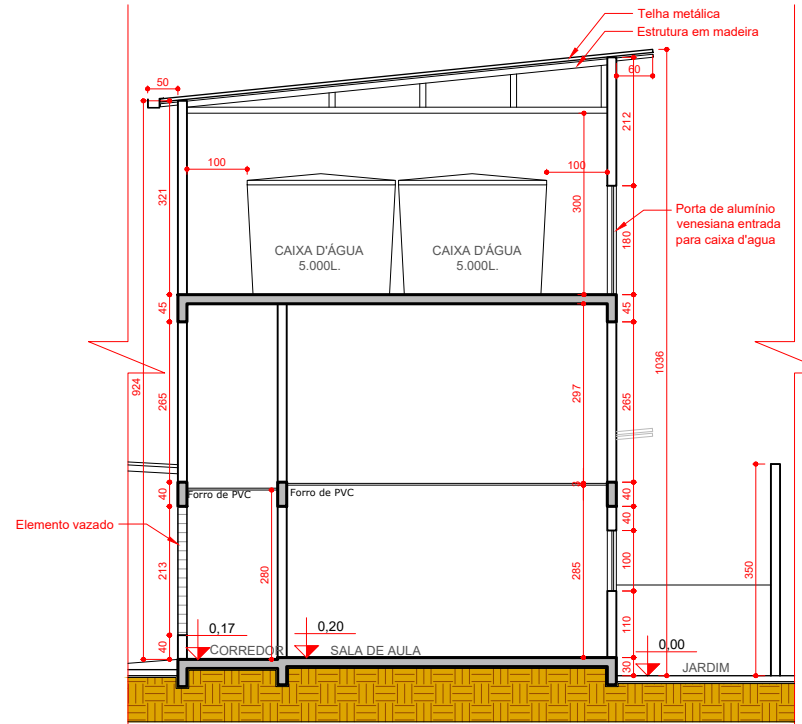


CORTE DD'  
ESC. 1/125

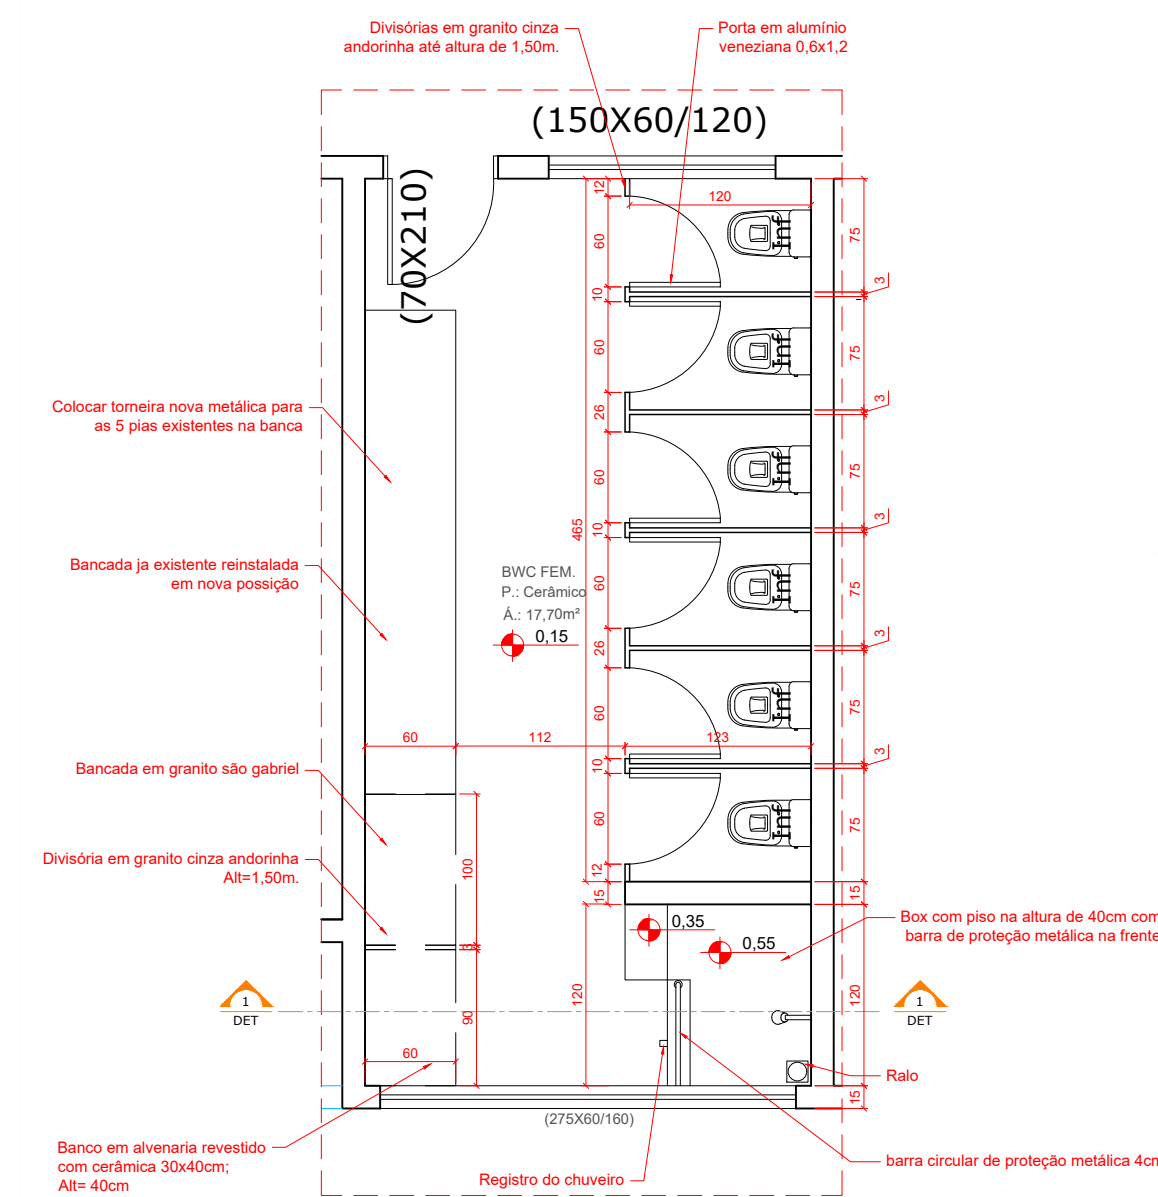


DETALHAMENTO 1- BWC FEMININO  
ESC. 1/50

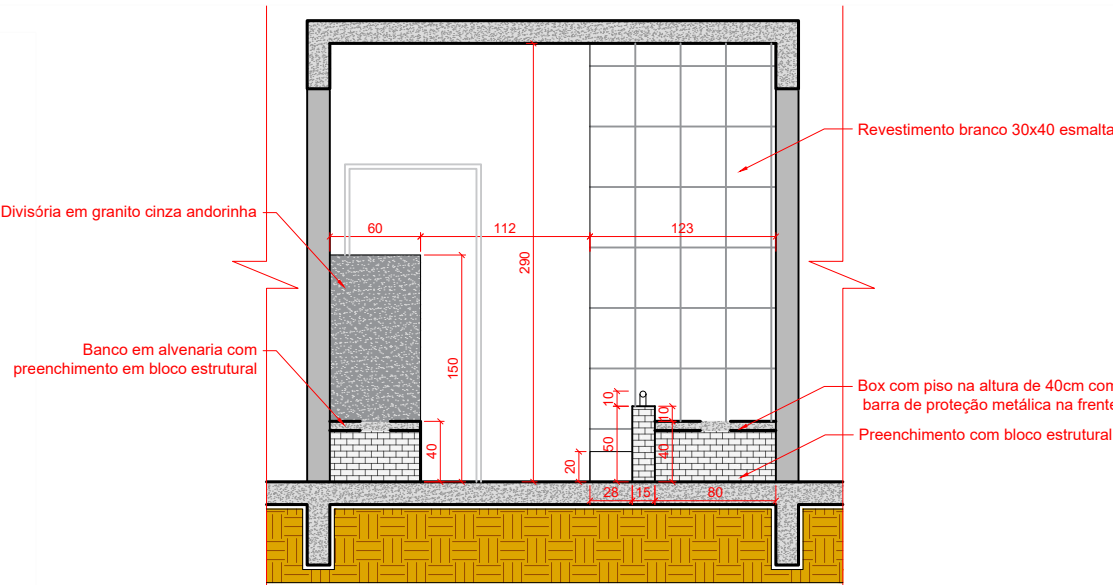


CORTE DETALHAMENTO 1- BWC FEMININO  
ESC. 1/50

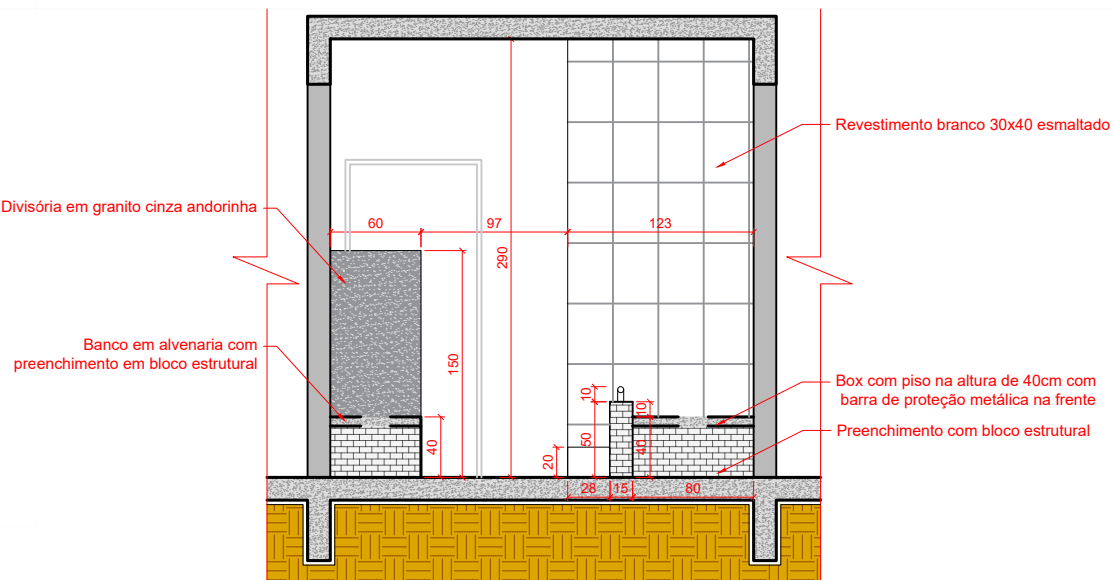


CORTE DETALHAMENTO 2- BWC MASCULINO  
ESC. 1/50

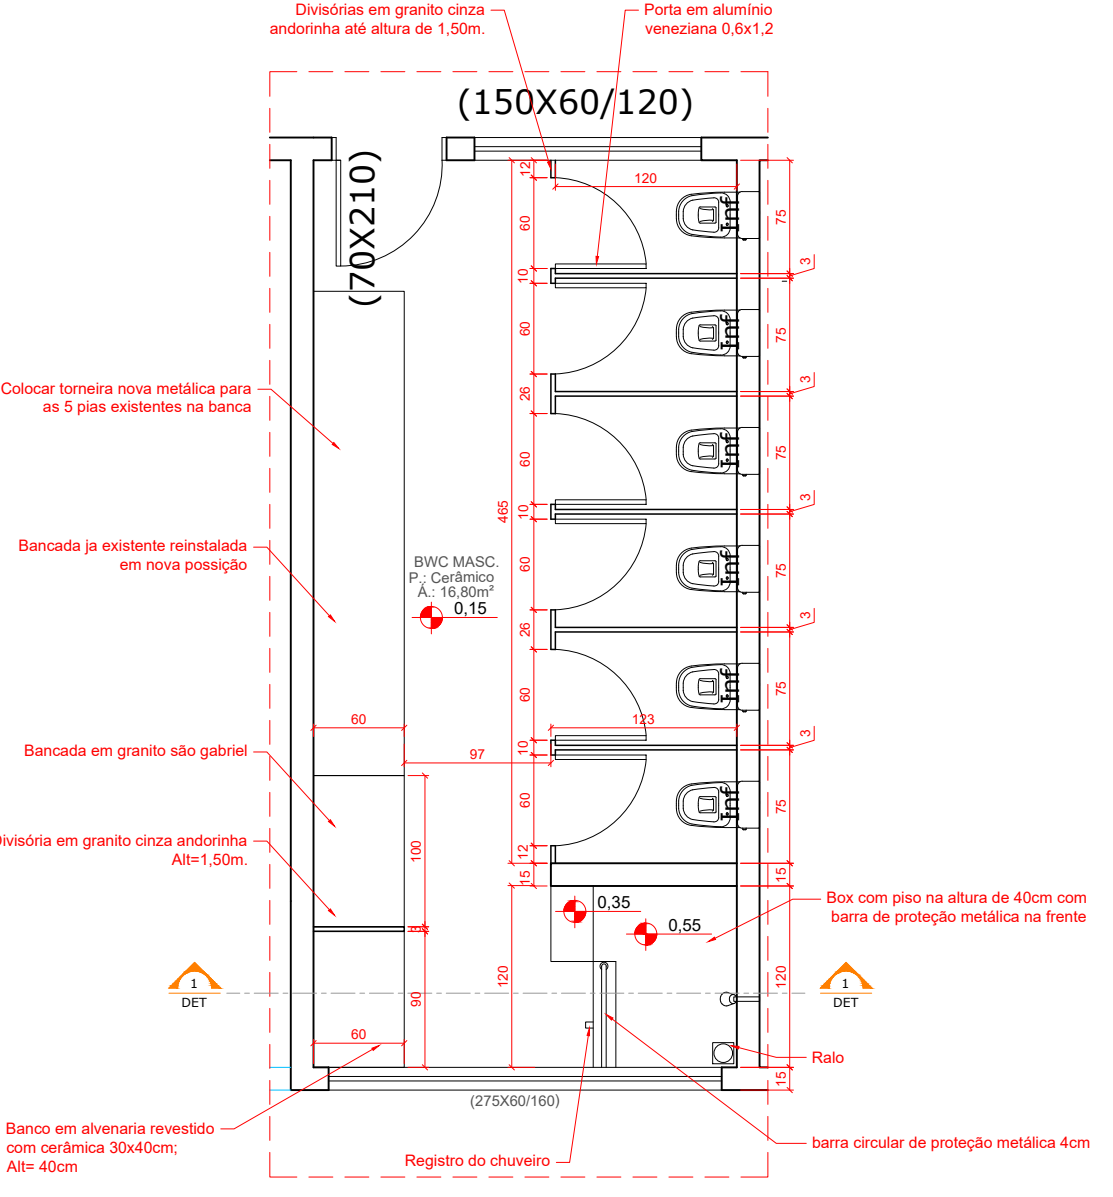


DETALHAMENTO 2- BWC MASCULINO  
ESC. 1/50

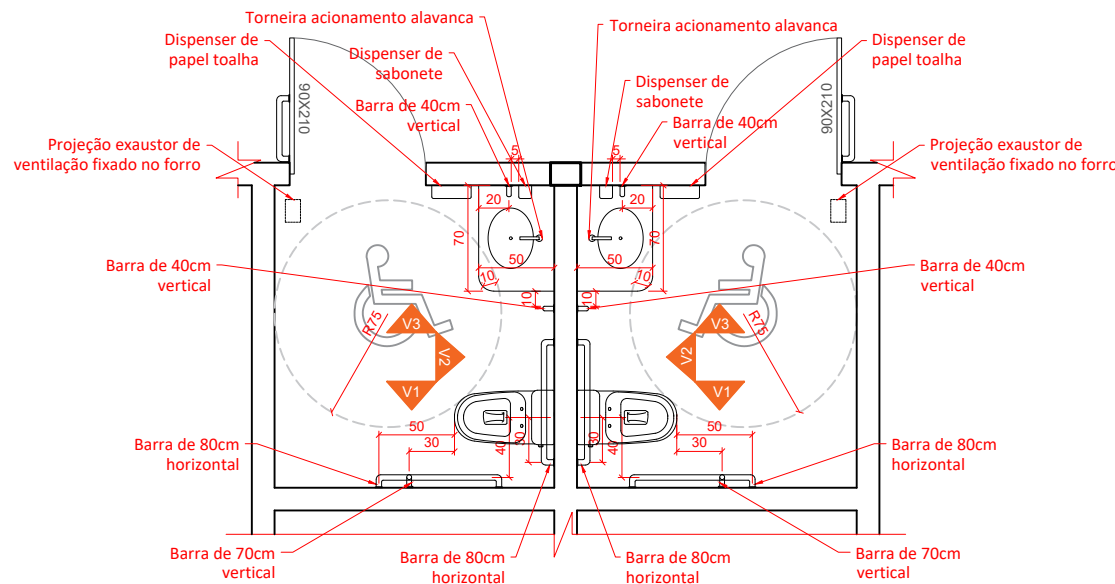


DETALHAMENTO 3- BWCS PCD  
ESC. 1/50

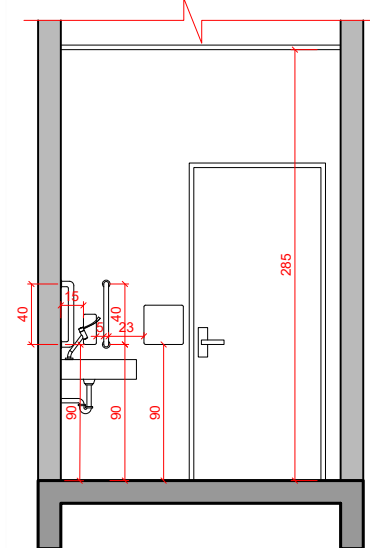


VISTA 3- BWCS PCD  
ESC. 1/50

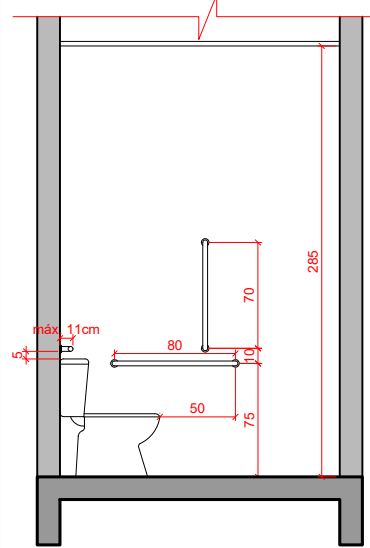


VISTA 4- BWCS PCD  
ESC. 1/50

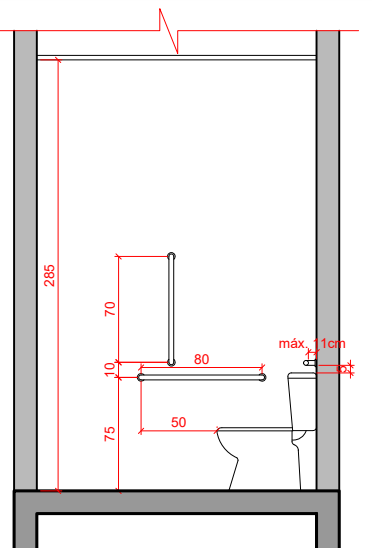


VISTA 1- BWCS PCD  
ESC. 1/50

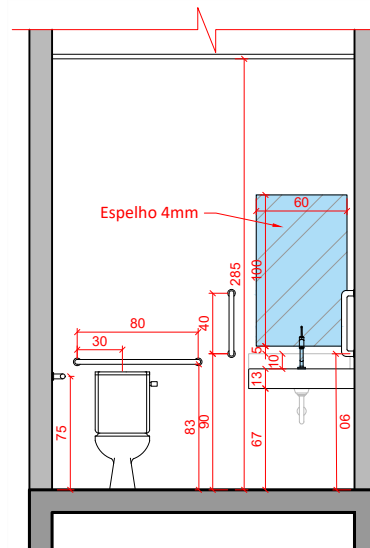


VISTA 2- BWCS PCD  
ESC. 1/50

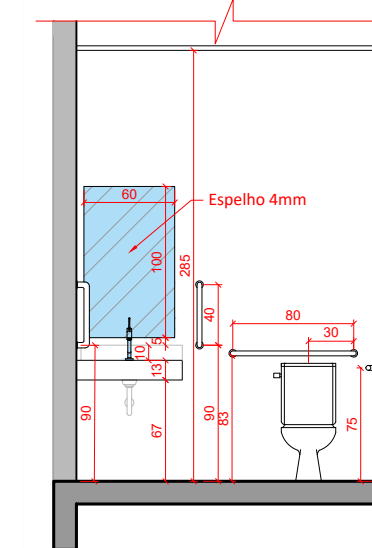


VISTA 5- BWCS PCD  
ESC. 1/50

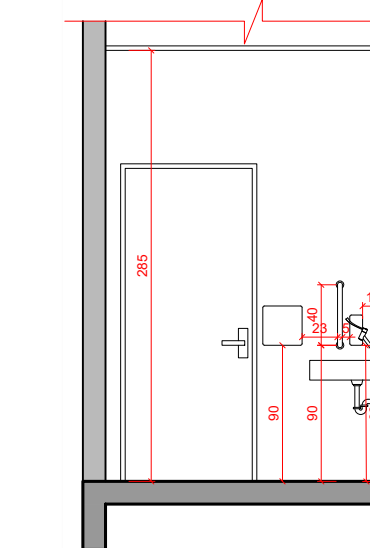

VISTA 6- BWCS PCD  
ESC. 1/50

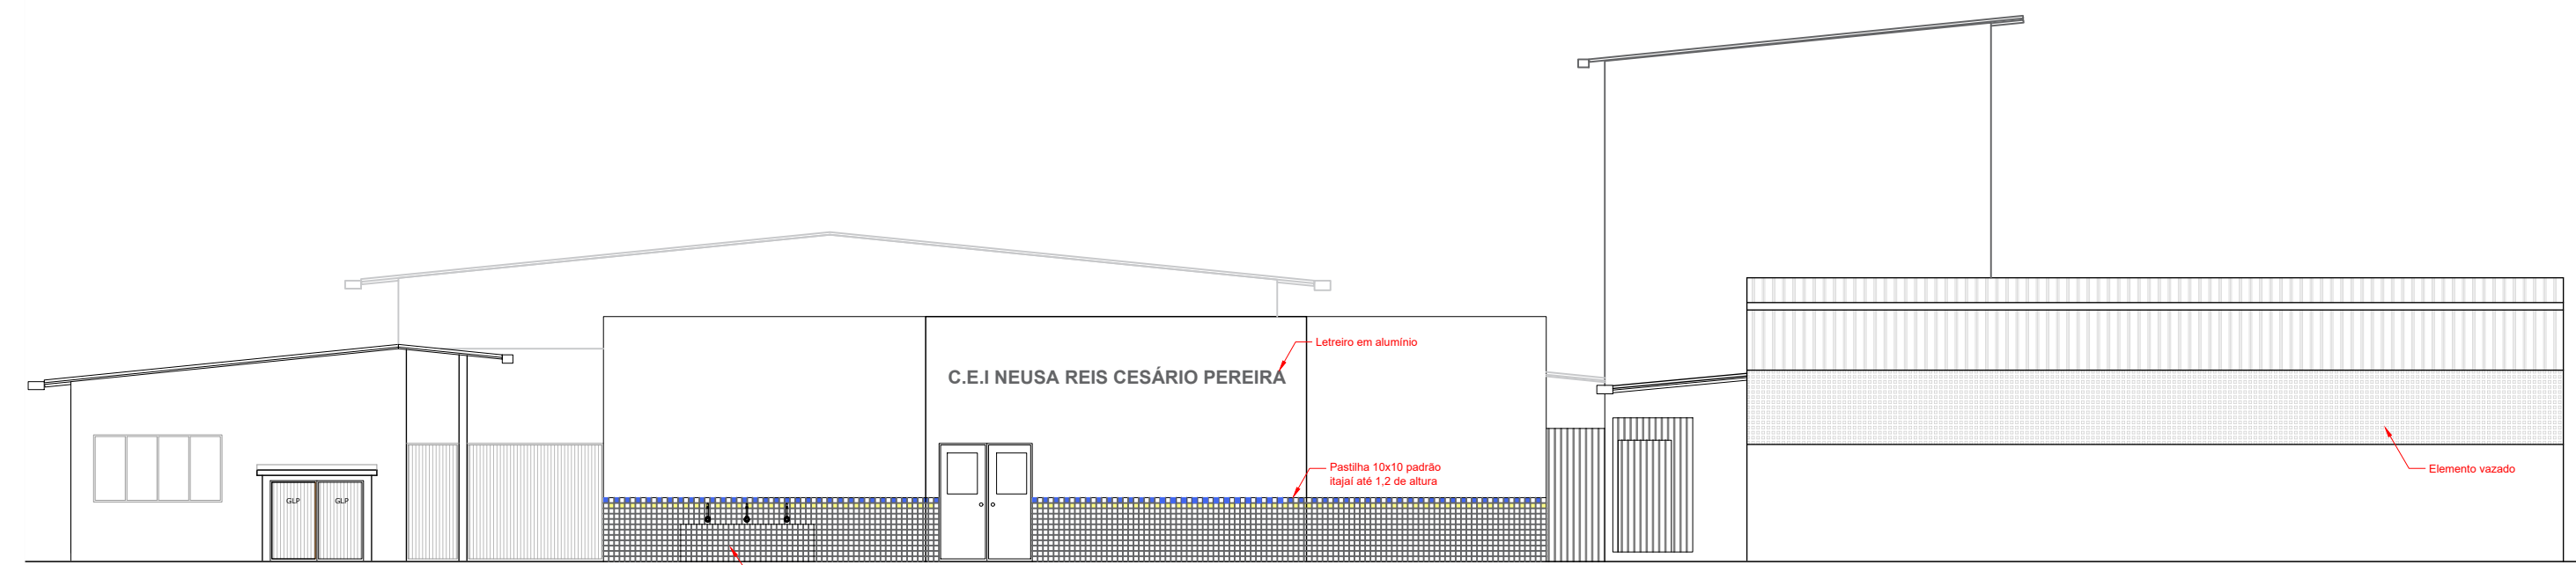

ELEVÇÃO 1  
ESC. 1/125

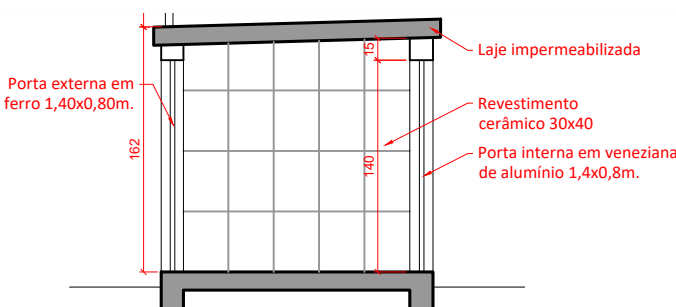

DETALHE 4- LIXEIRA  
ESC. 1/50

PROPRIETÁRIO		PREFEITURA MUNICIPAL DE ITAJAÍ		RESPONSÁVEL TÉCNICO		ELMIR BORTOLANZA	
				EQUIPE TÉCNICA		DESENHISTA	
				RESPONSÁVEL TÉCNICO		BRUNA KLOTZ STOLTZ	
				ELMIR BORTOLANZA			
				ARQUITETO E URBANISTA			
				CAU 148286-2			
OBRA		REFORMA E AMPLIAÇÃO					
EDIFICAÇÃO		CEI NEUSA REIS CESÁRIO PEREIRA					
ENDEREÇO		R. HAMILTON PIMENTEL, 200 - CEP 88310-000 CORDEIROS, ITAJAÍ - SC					
PROJETO		ARQUITETÔNICO					
CONTEÚDO		ARQUITETÔNICO					
		DATA		ANTEPROJETO		FOLHA	
		ESCALA		INDICADA		8/8	