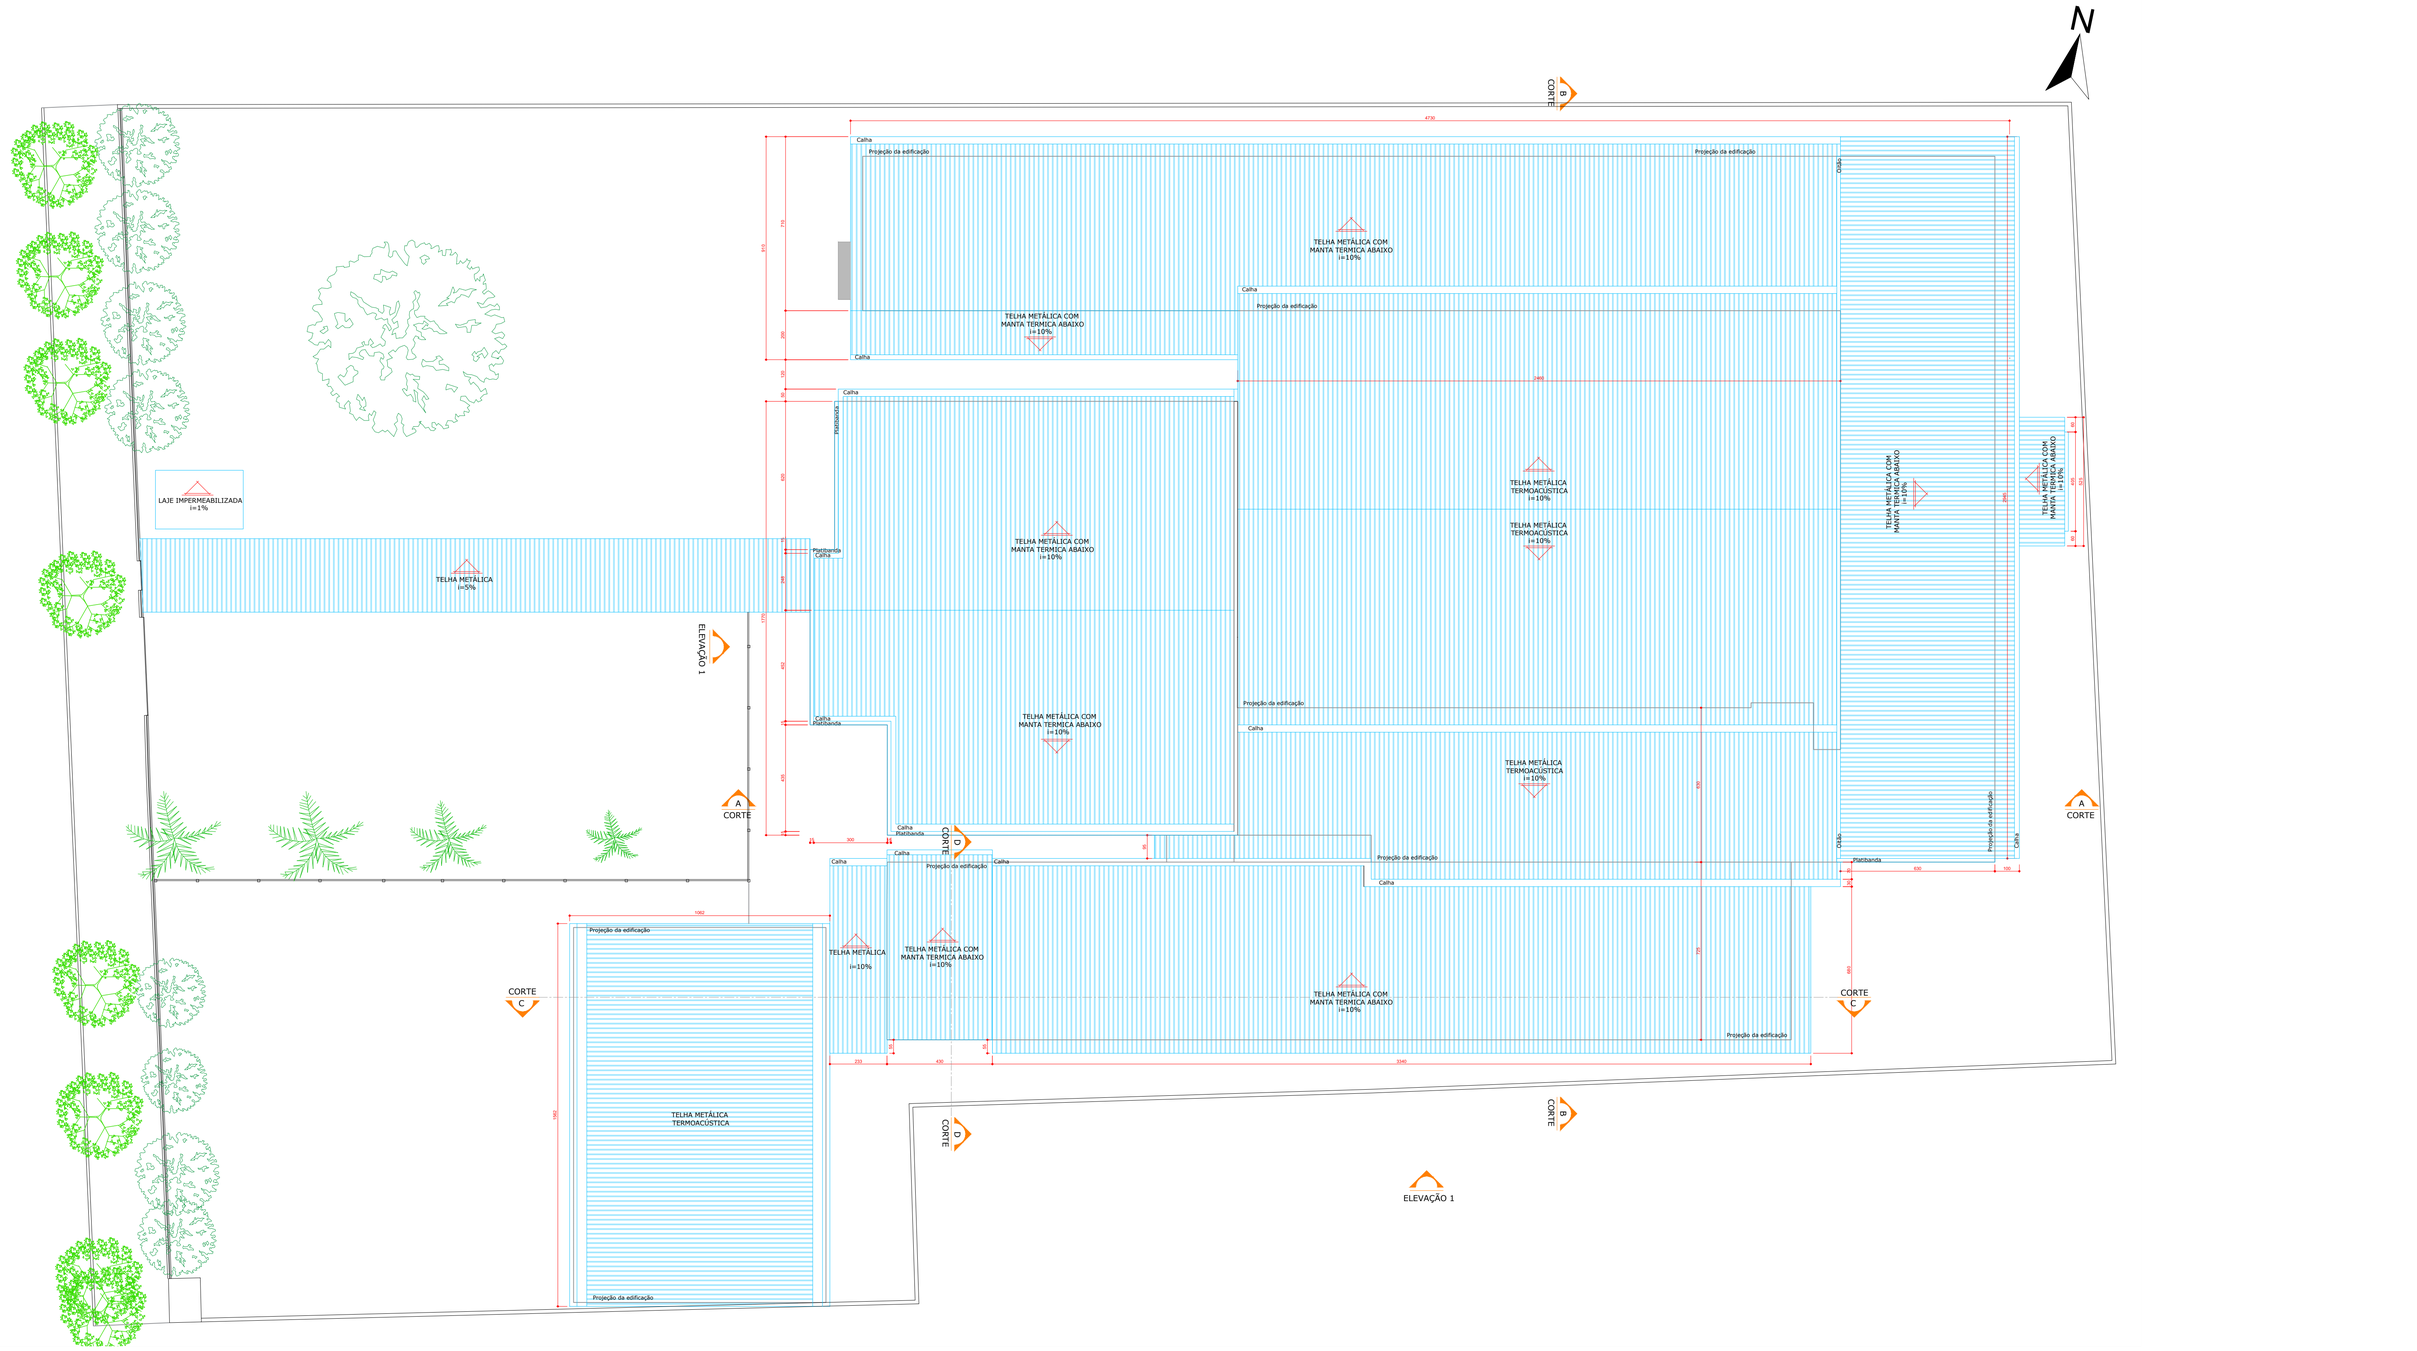

PLANTA DE COBERTURA CONSTRUIR

ESC. 1/125

PROPRIETÁRIO: PREFEITURA MUNICIPAL DE ITAJAÍ	RESPONSÁVEL TÉCNICO: ELMIR BORTOLANZA

EQUIPE TÉCNICA

RESPONSAVEL TÉCNICO
ELMIR BORTOLANZA
ARQUITETO E URBANISTA
CAU A48286-2

DESENHISTA
BRUNA KLOTZ STOLTZ

OBRA	REFORMA E AMPLIAÇÃO
EDIFICAÇÃO	CEI NEUSA REIS CESÁRIO PEREIRA
ENDEREÇO	R. HAMILTON PIMENTEL, 200 - CEP 88310-000 CORDEIROS, ITAJAÍ - SC
PROJETO	ARQUITETÔNICO
CONTEÚDO	ARQUITETÔNICO
DATA	
ETAPA	ANTEPROJETO
ESCALA	INDICADA
FOLHA	4/8