




CELESC DISTRIBUIÇÃO LTDA
AGÊNCIA REGIONAL DE ITAJAÍ

SUPERVISÃO DE PROJETO E CONSTRUÇÃO

PROJETO APROVADO

em 22/12/2022

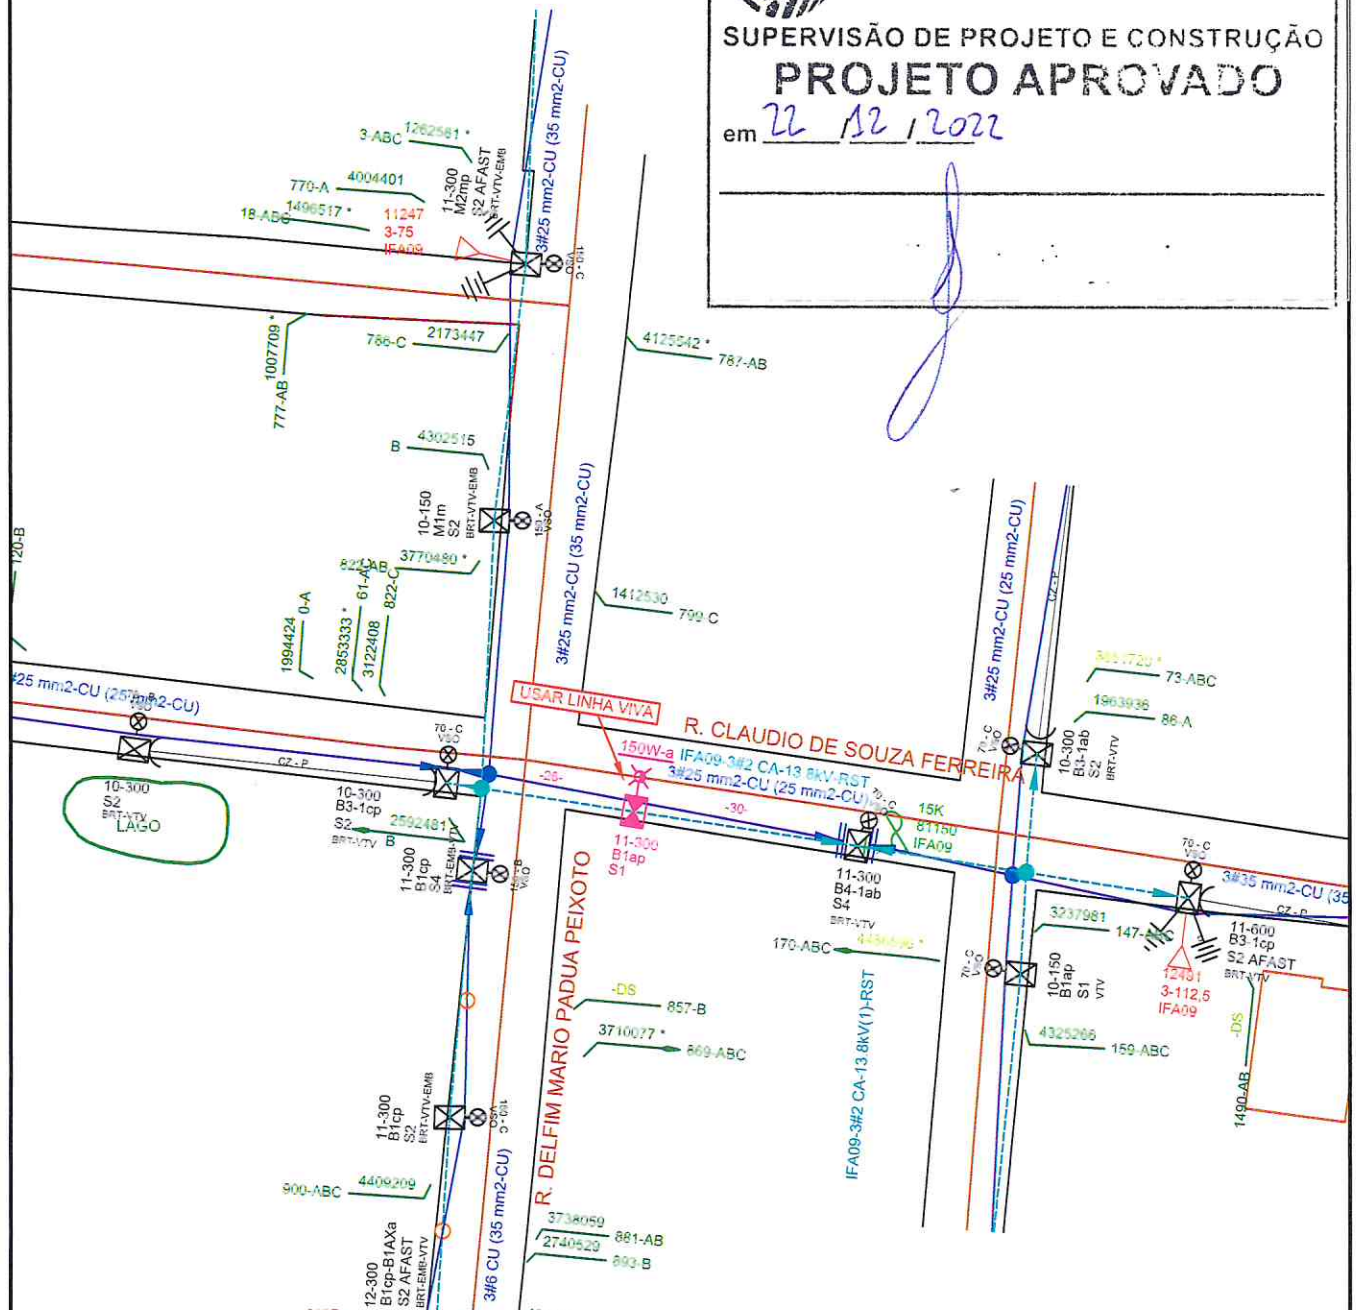

OBS: AS LUMINÁRIAS PROJETADAS SERÃO DO TIPO SÓDIO, CONFORME A POTÊNCIA INDICADA.



SECRETARIA MUNICIPAL DE OBRAS

PROJETO

Elétrico

REFERÊNCIA

Alimentador IFA09 - FU : 11247 - Tensão 15kV

LOCALIZAÇÃO

Rua Cláudio de Souza Ferreira - Praia Brava - Itajaí - SC

ESCALA

1:1000

ELABORAÇÃO

Departamento de Engenharia Elétrica

FORMATO

A4

DESENHO

Fujita

DATA:

09/12/2022

FOLHA

1/1