




DETALHES PODOTÁTIL
ESCALA/1:50

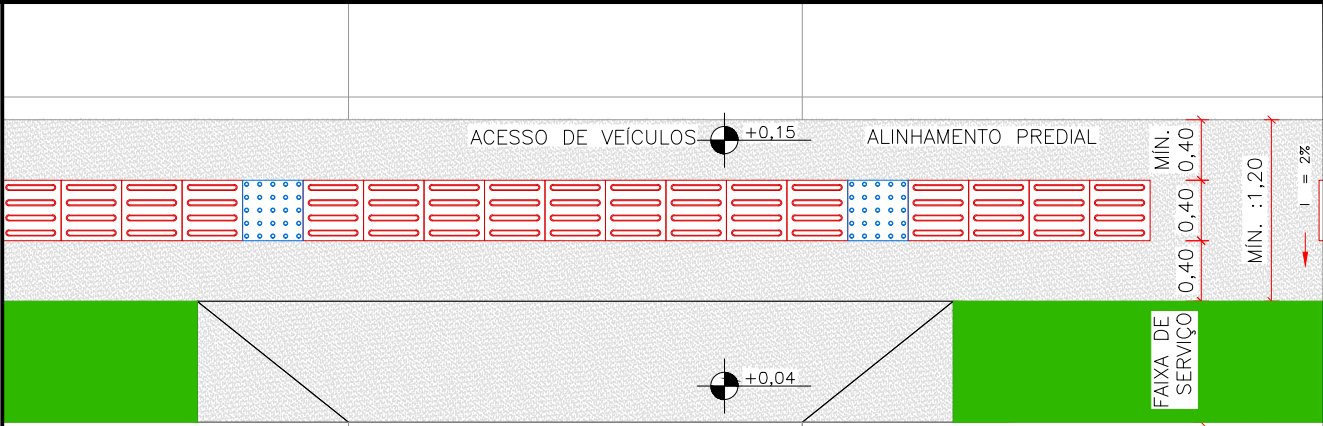

ACESSO VEÍCULOS
ESCALA/1:50

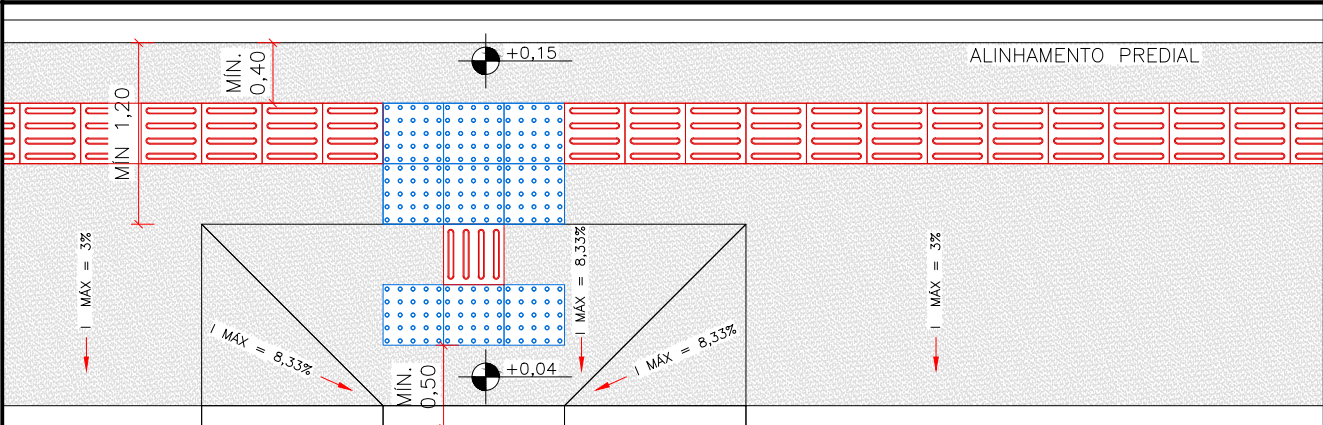

REBAIXO
ESCALA/1:50




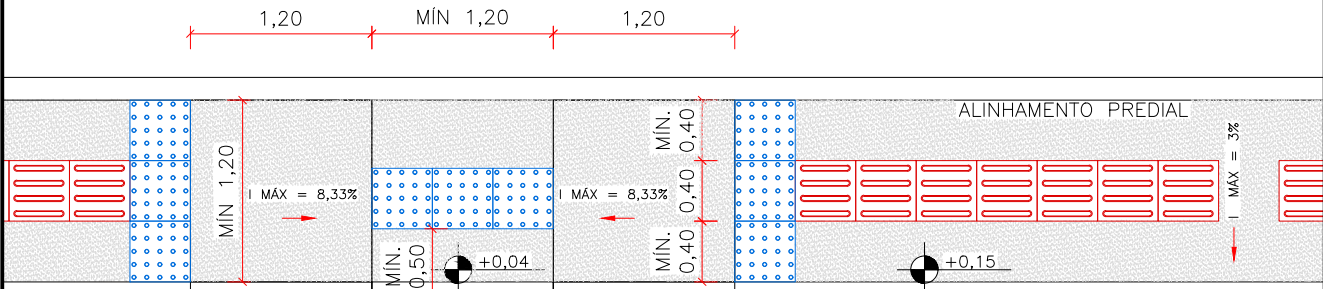


REBAIXO
ESCALA/1:50



SECRETARIA MUNICIPAL DE
OBRAS

PROJETO	DETALHES GENÉRICOS PASSEIOS PÚBLICOS		
REFERÊNCIA	PISO PODOTÁTIL		
LOCALIZAÇÃO	DIVERSOS		ESCALA
ELABORAÇÃO	DEPARTAMENTO DE ENGENHARIA DA SECRETARIA DE OBRAS		SEM
DESENHO	SMO	DATA: ABRIL/2023	FOLHA 01/02

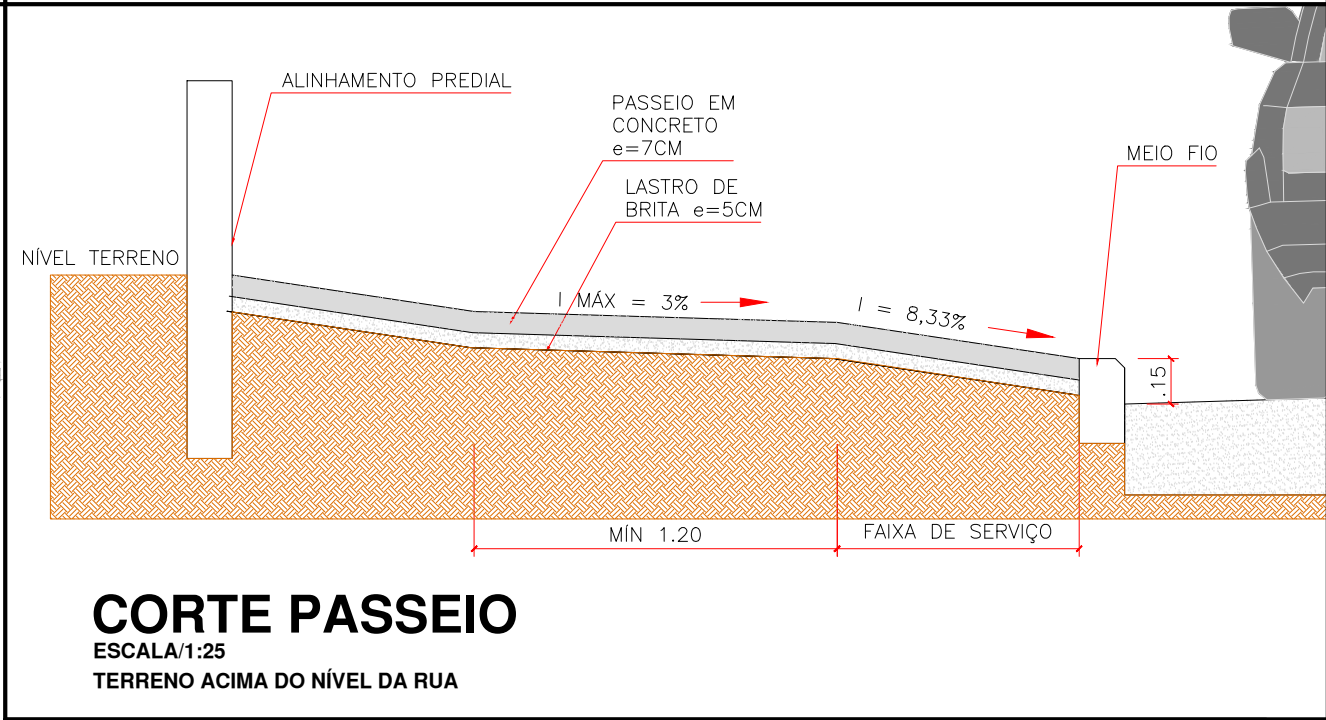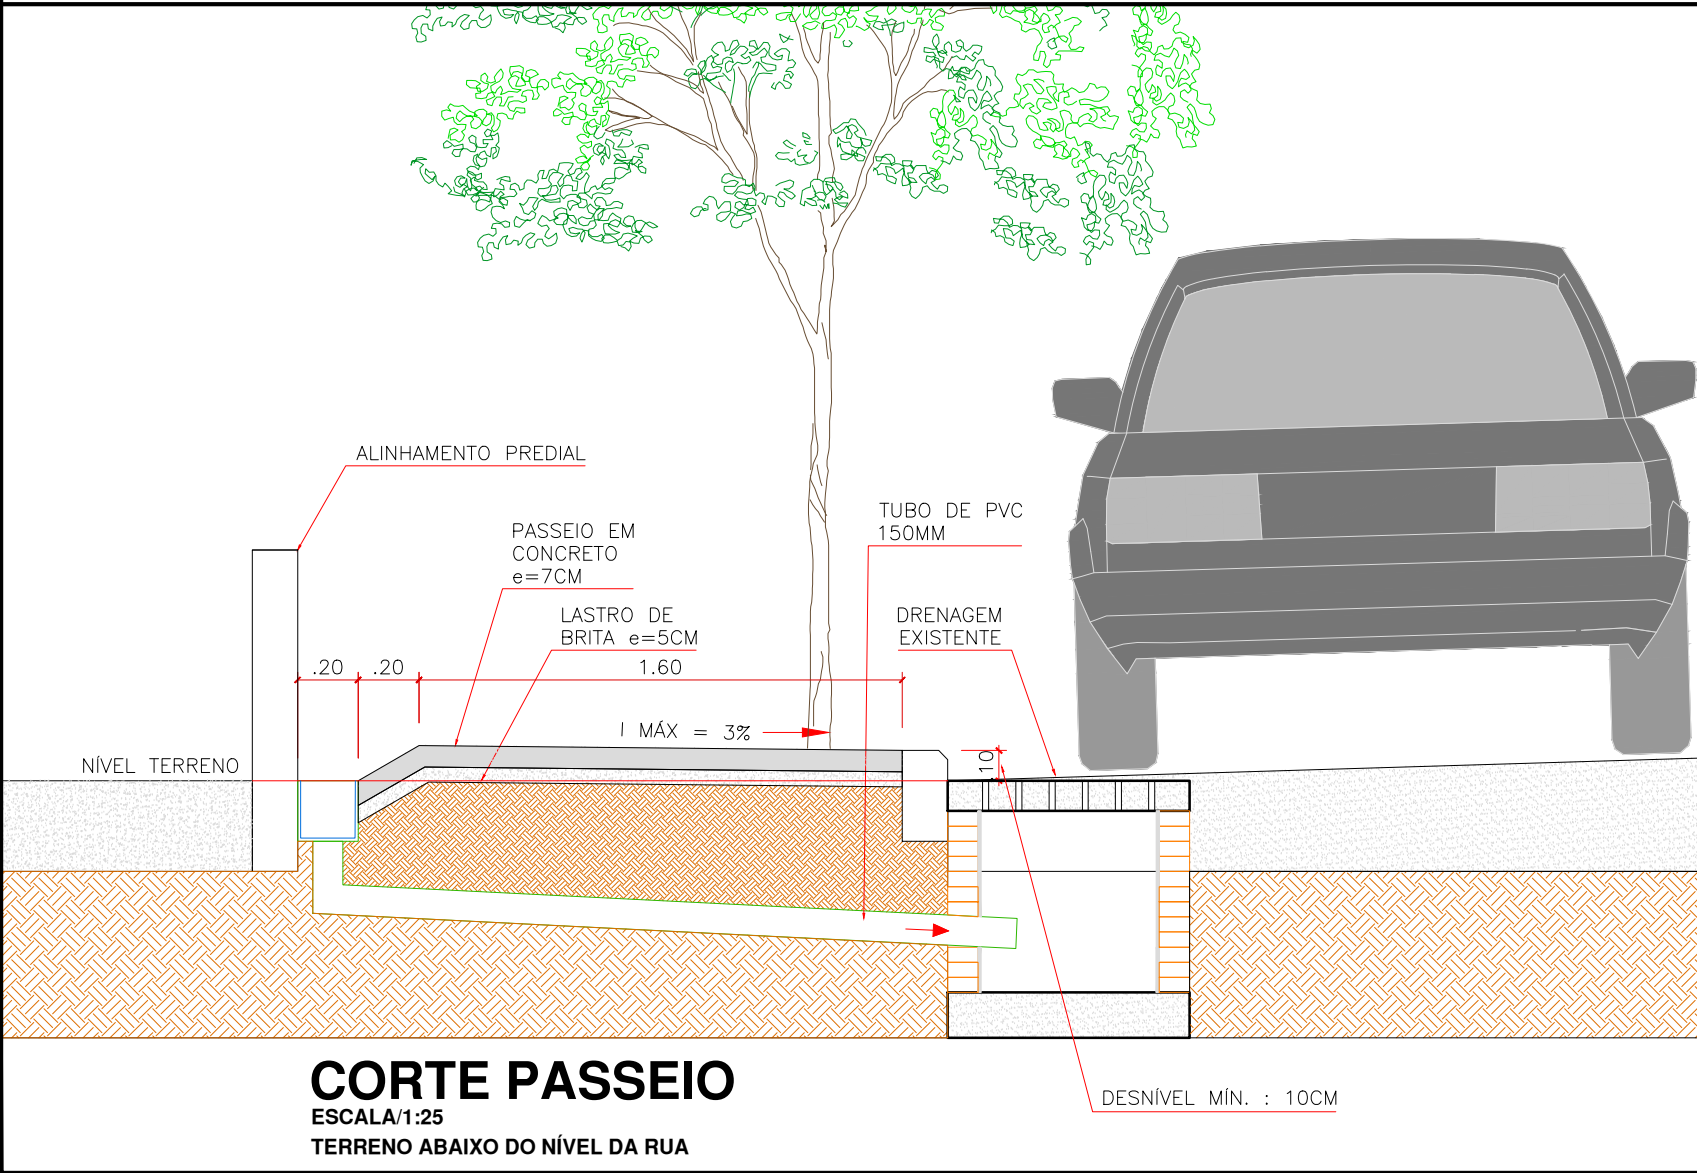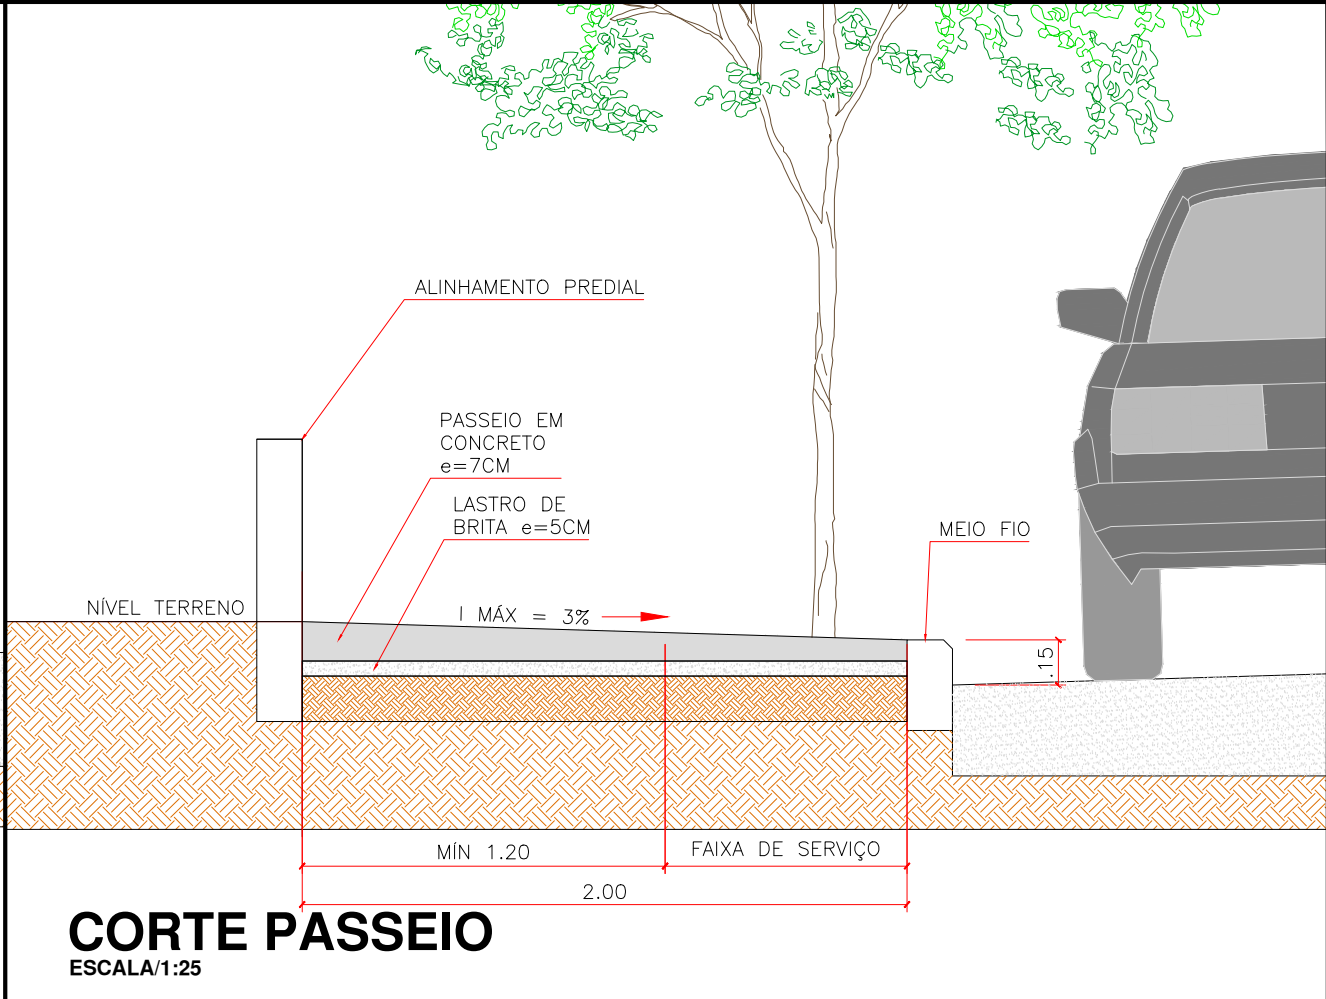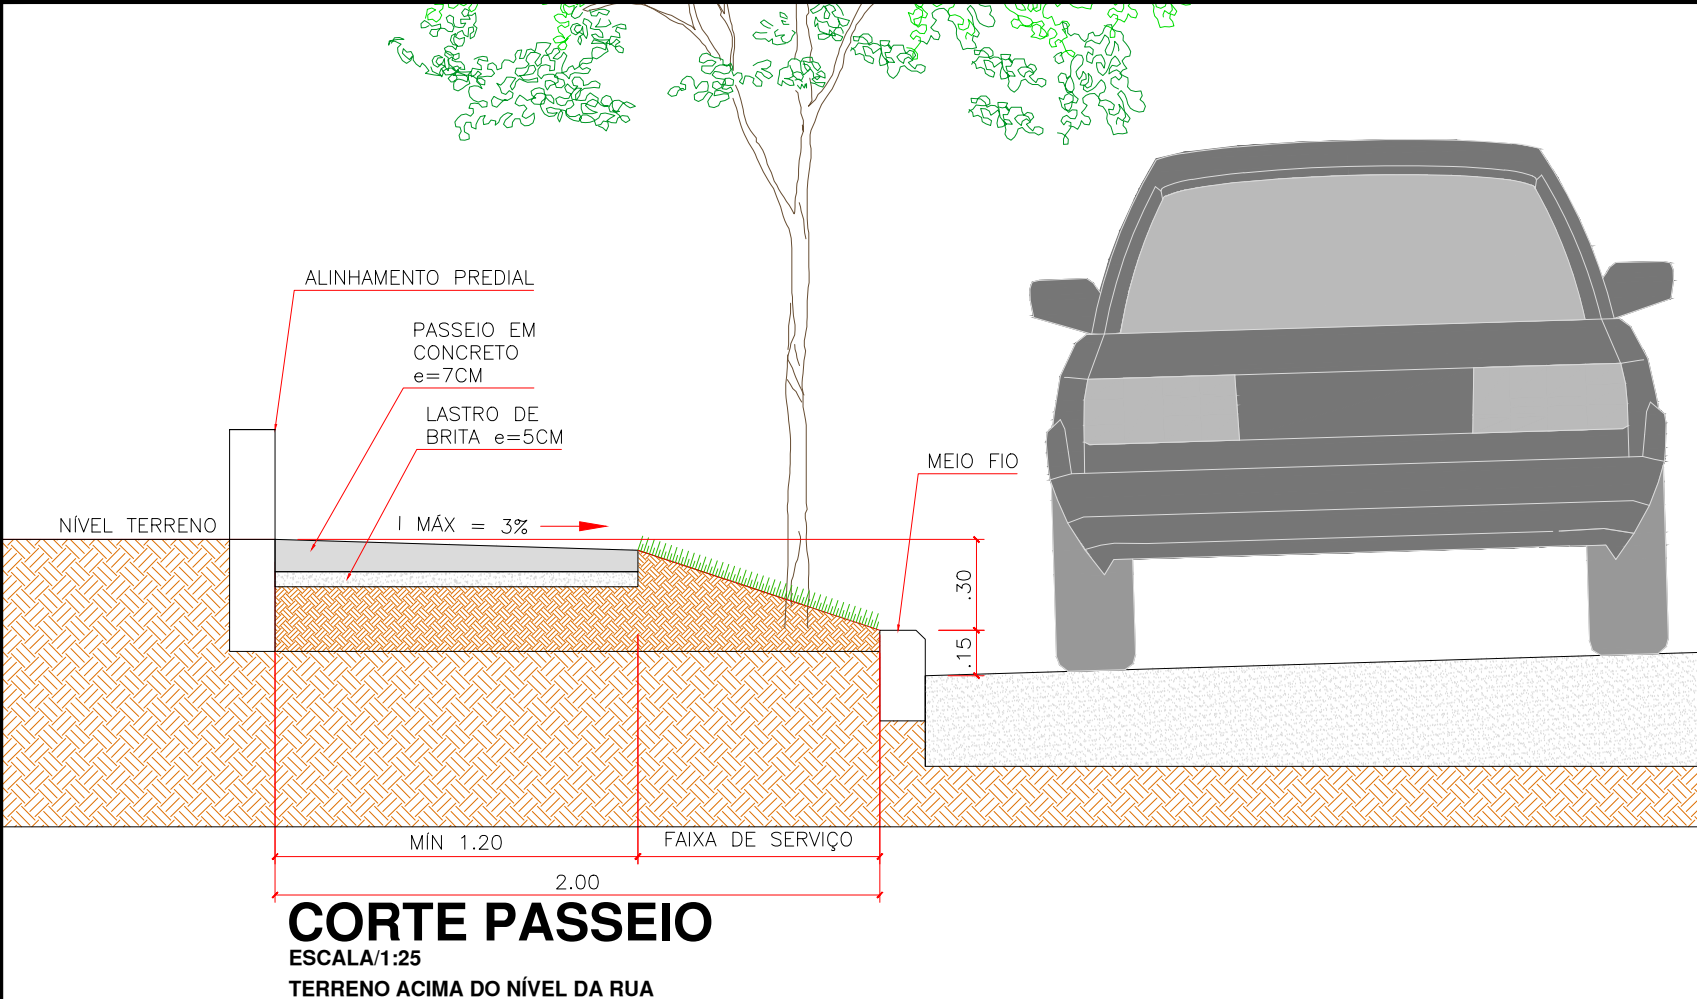

		SECRETARIA MUNICIPAL DE	
		OBRAS	
PROJETO			
DETALHES GENÉRICOS PASSEIOS PÚBLICOS			
REFERÊNCIA			
CORTES PASSEIOS			
LOCALIZAÇÃO		ESCALA	
DIVERSOS		SEM	
ELABORAÇÃO		FORMATO	
DEPARTAMENTO DE ENGENHARIA DA SECRETARIA DE OBRAS		A3	
DESENHO	DATA:	FOLHA	
SMO	ABRIL/2023	02/02	