

LEGENDA


 GALERIA PROJETADA - 150X250CM

 GALERIA PROJETADA - 150X200CM



SECRETARIA MUNICIPAL DE  
**OBRAS**

PROJETO		OBRA	
PROJETO DE DRENAGEM PLUVIAL		ABÍLIO OTÁVIO DO CANTO	
REFERÊNCIA	PLANTA	DATA	08/23
LOCALIZAÇÃO	AV. VER. ABÍLIO OTÁVIO DO CANTO - RESSACADA	DESENHO	SMO
ELABORAÇÃO	DEPARTAMENTO DE ENGENHARIA DA SECRETARIA DE OBRAS	FORMATO	A3
		ESCALA	1/500
		FOLHA	ÚNICA

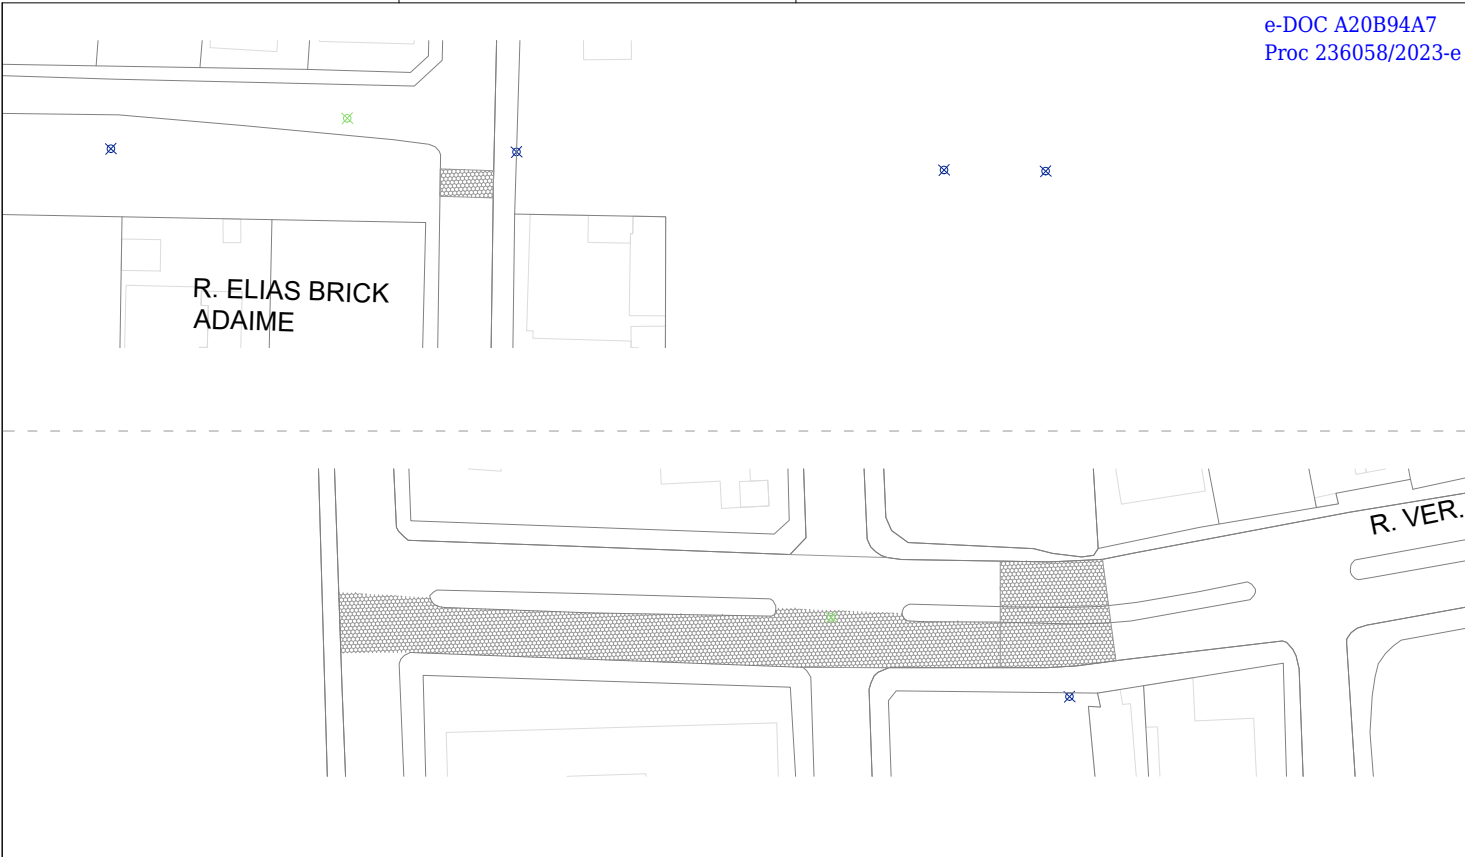

LEGENDA

BASE EM PÓ DE PEDRA E=20CM  
LAJOTA SEXTAVADA E=8CM



SECRETARIA MUNICIPAL DE  
**OBRAS**

PROJETO		OBRAS	
PROJETO DE DRENAGEM PLUVIAL		ABÍLIO OTÁVIO DO CANTO	
REFERÊNCIA	PLANTA	DATA	08/23
LOCALIZAÇÃO	AV. VER. ABÍLIO OTÁVIO DO CANTO – RESSACADA	DESENHO	SMO
ELABORAÇÃO	DEPARTAMENTO DE ENGENHARIA DA SECRETARIA DE OBRAS	FORMATO	A3
		ESCALA	1/500
		FOLHA	ÚNICA