





PLANTA BAIXA TÉRREO DEMOLIR  
ESC:1 : 75

LEGENDA DEMOLIR	
	DEMOLIÇÃO EM CORTE
	DEMOLIÇÃO EM VISTA

PLANTA BAIXA COBERTURA DEMOLIR  
ESC:1 : 75

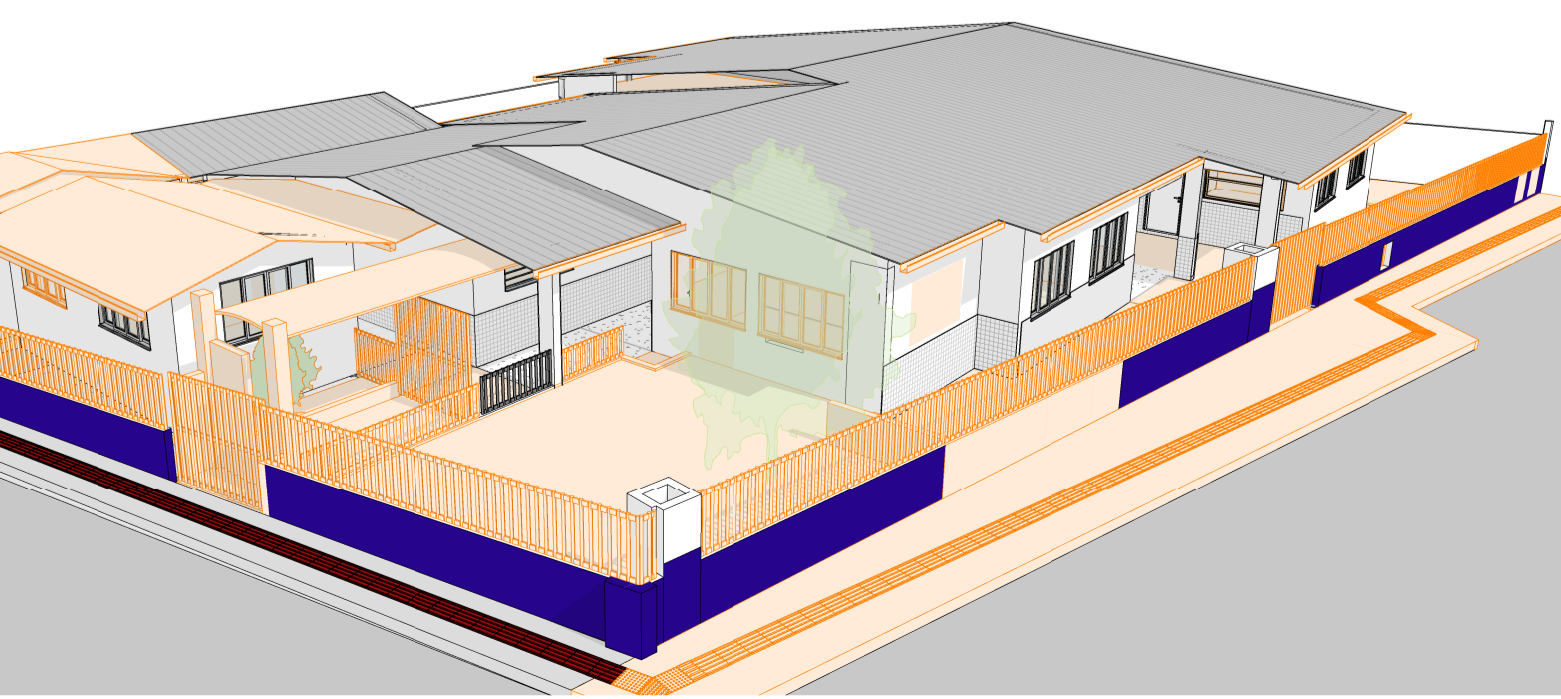

VISTA 01 DEMOLIR

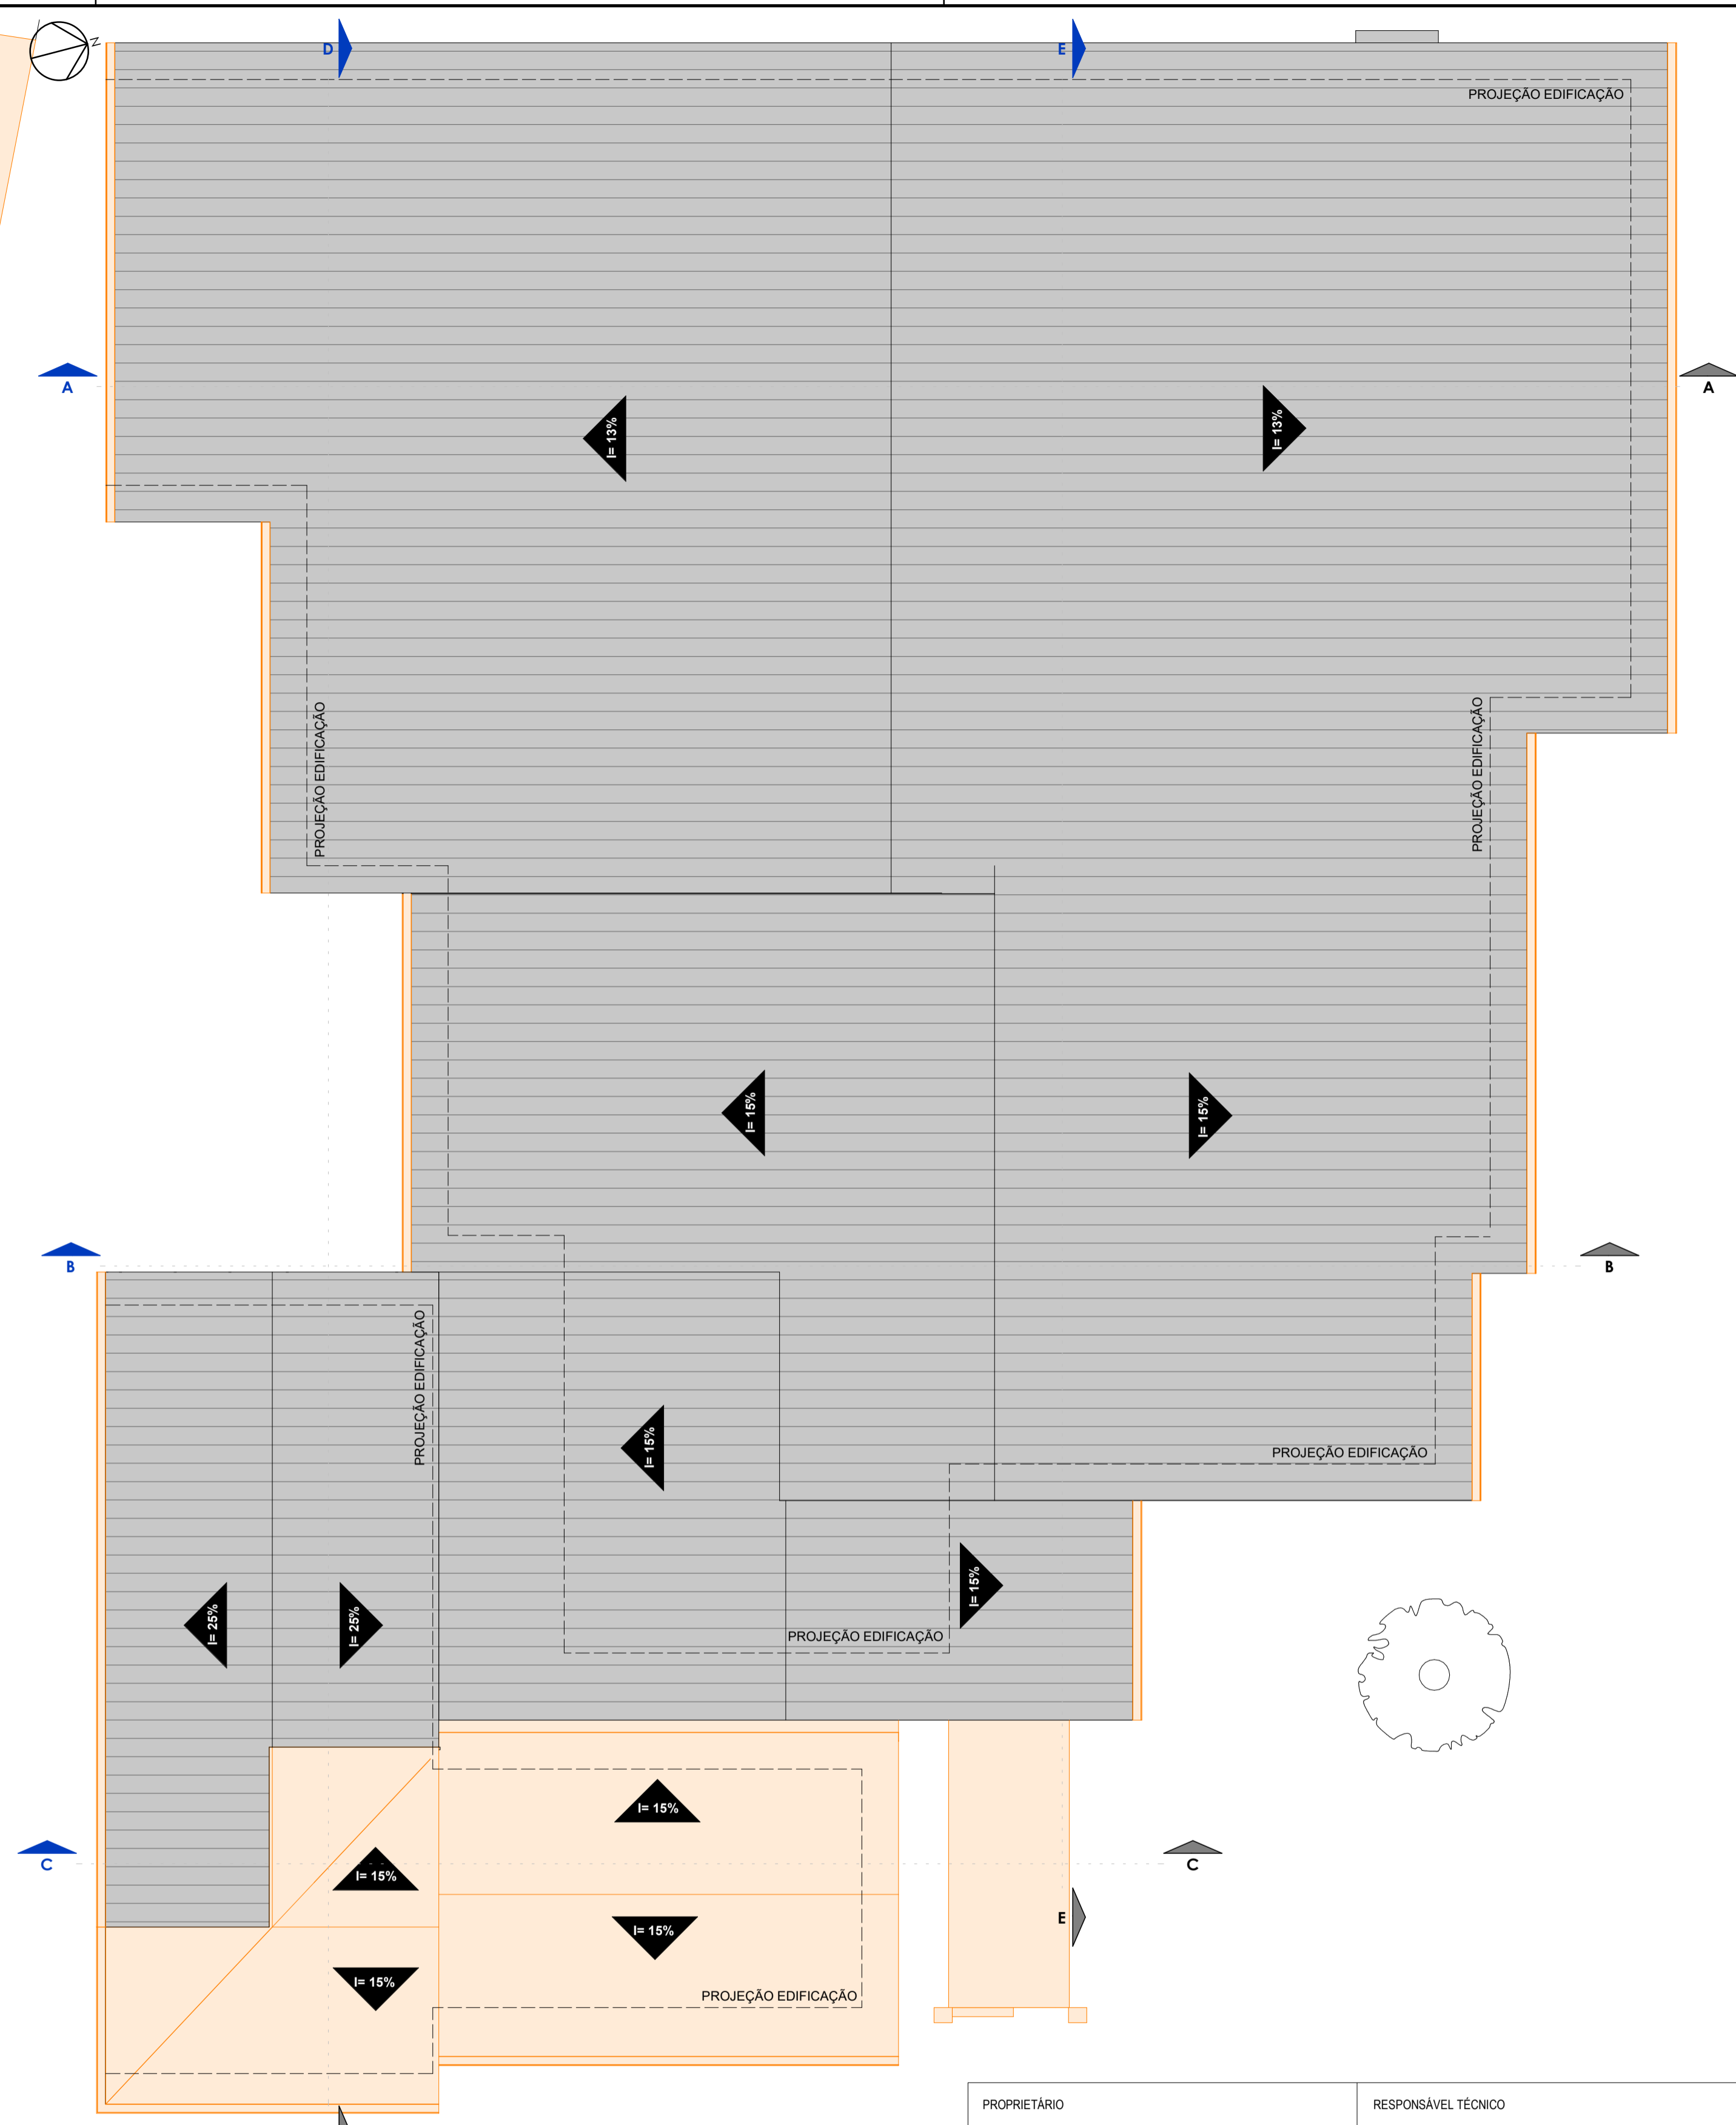

PROPRIETÁRIO PREFEITURA MUNICIPAL DE ITAJAI		RESPONSÁVEL TÉCNICO ELMIR BORTOLANZA	
		EQUIPE TÉCNICA RESPONSÁVEL TÉCNICO ELMIR BORTOLANZA ARQUITETO E URBANISTA CAU 462286-2	PROJETISTA BRUNA K.S.
OBRA REFORMA			
EDIFICAÇÃO CEI LUIZ ORSI JÚNIOR			
ENDEREÇO R. FERMINO VIÉIRA CORDEIRO, 2381 - ESPINHEIROS, ITAJAI			
PROJETO ARQUITETÔNICO	DATA 07/07/2023	ETAPA EXECUTIVA	FOLHA 002
CONTEÚDO PLANTA DEMOLIR TÉRREO E COBERTURA		ESCALA Como indicado	