



**CORTE A**  
ESC:1 : 75

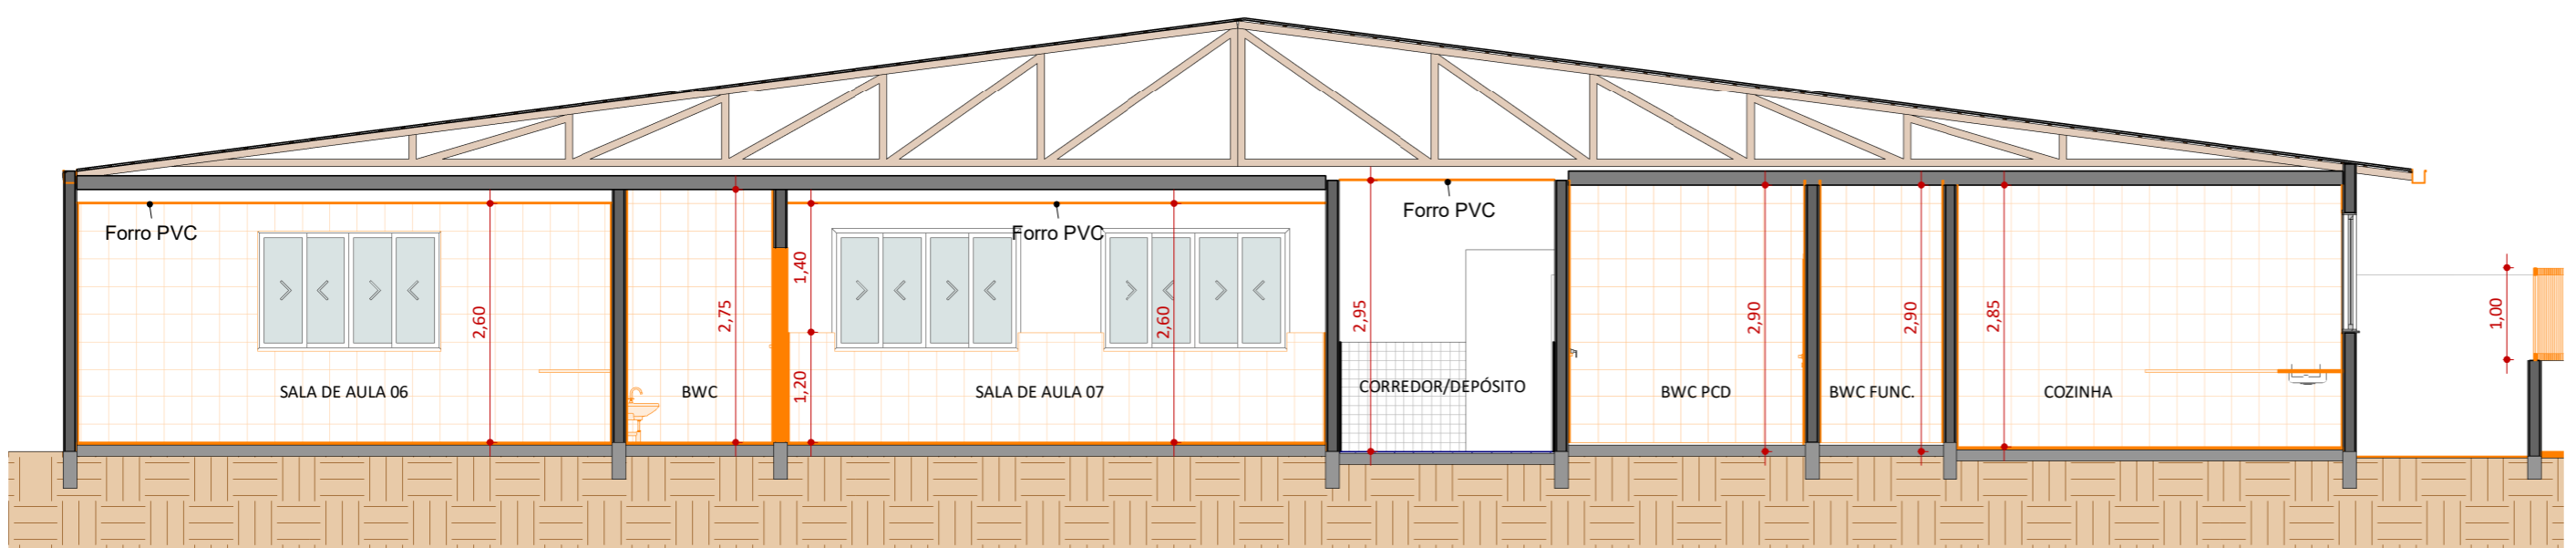

**CORTE A DEMOLIR**  
ESC:1 : 75

LEGENDA DEMOLIR	
DEMOLIÇÃO EM CORTE	DEMOLIÇÃO EM VISTA
DEMOLIÇÃO REVESTIMENTO CERÂMICO	

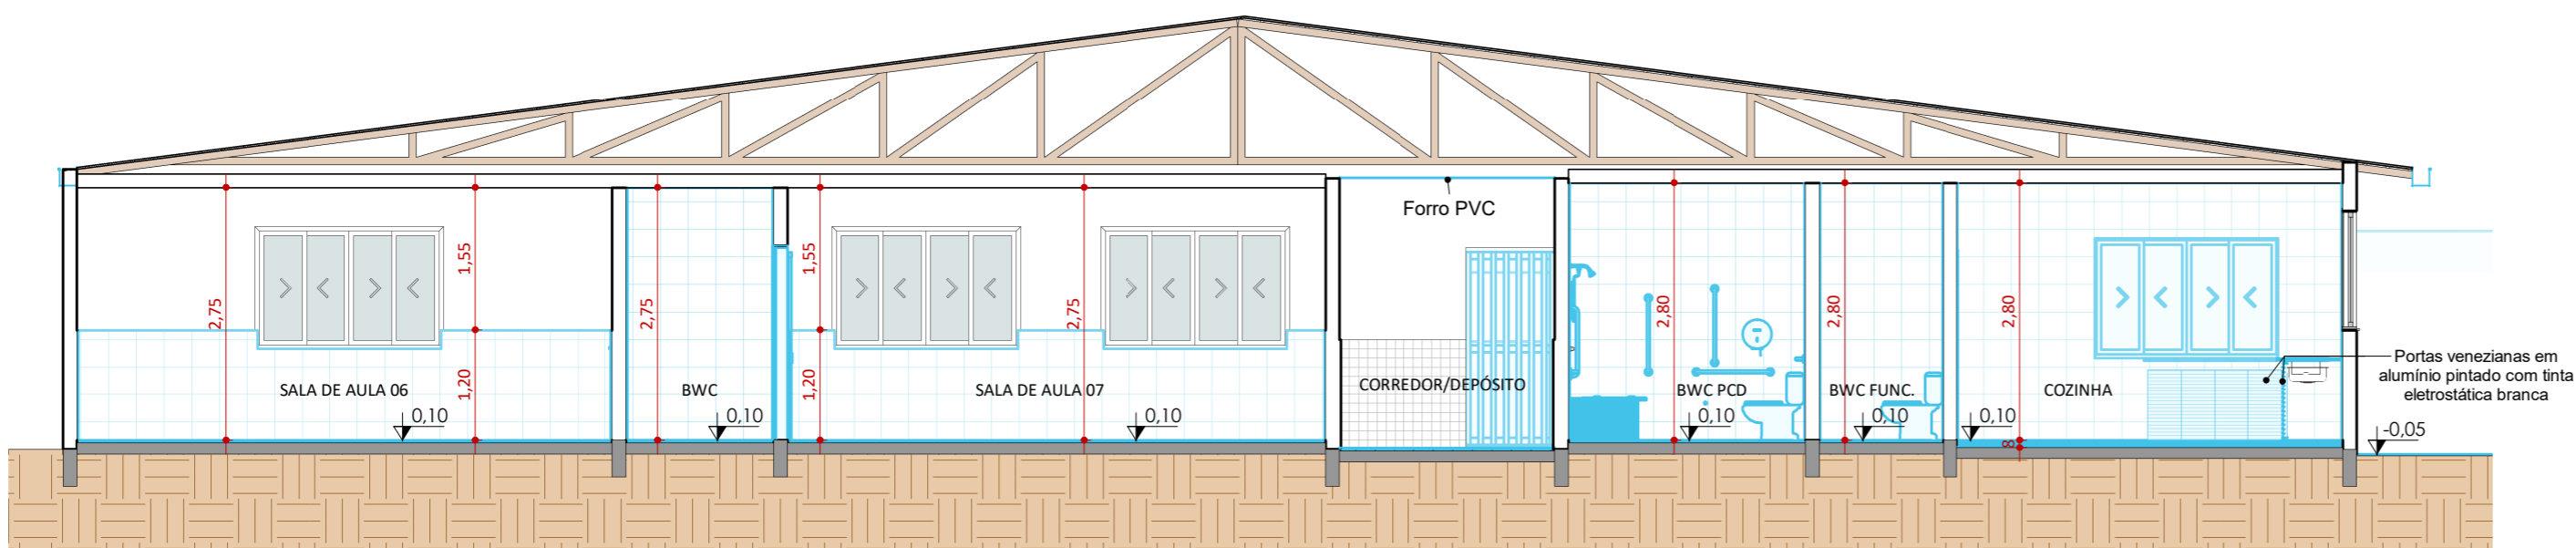

**CORTE A CONSTRUIR**  
ESC:1 : 75

LEGENDA CONSTRUIR	
CONSTRUÇÃO EM CORTE	CONSTRUÇÃO EM VISTA
REVESTIMENTO CERÂMICO NOVO	

PROPRIETÁRIO PREFEITURA MUNICIPAL DE ITAJAÍ		RESPONSÁVEL TÉCNICO ELMIR BORTOLANZA	
		EQUIPE TÉCNICA RESPONSÁVEL TÉCNICO ELMIR BORTOLANZA ARQUITETO E URBANISTA CAU A48286-2	
OBRA REFORMA		PROJETISTA BRUNA K.S.	
EDIFICAÇÃO CEI LUIZ ORSI JÚNIOR		ENDEREÇO R. FERMINO VIÊIRA CORDEIRO, 2381 - ESPINHEIROS, ITAJAÍ	
PROJETO ARQUITETÔNICO		DATA 07/07/2023	
CONTEÚDO CORTE A		ETAPA EXECUTIVA FOLHA 007	