



CORTE B
ESC:1 : 75

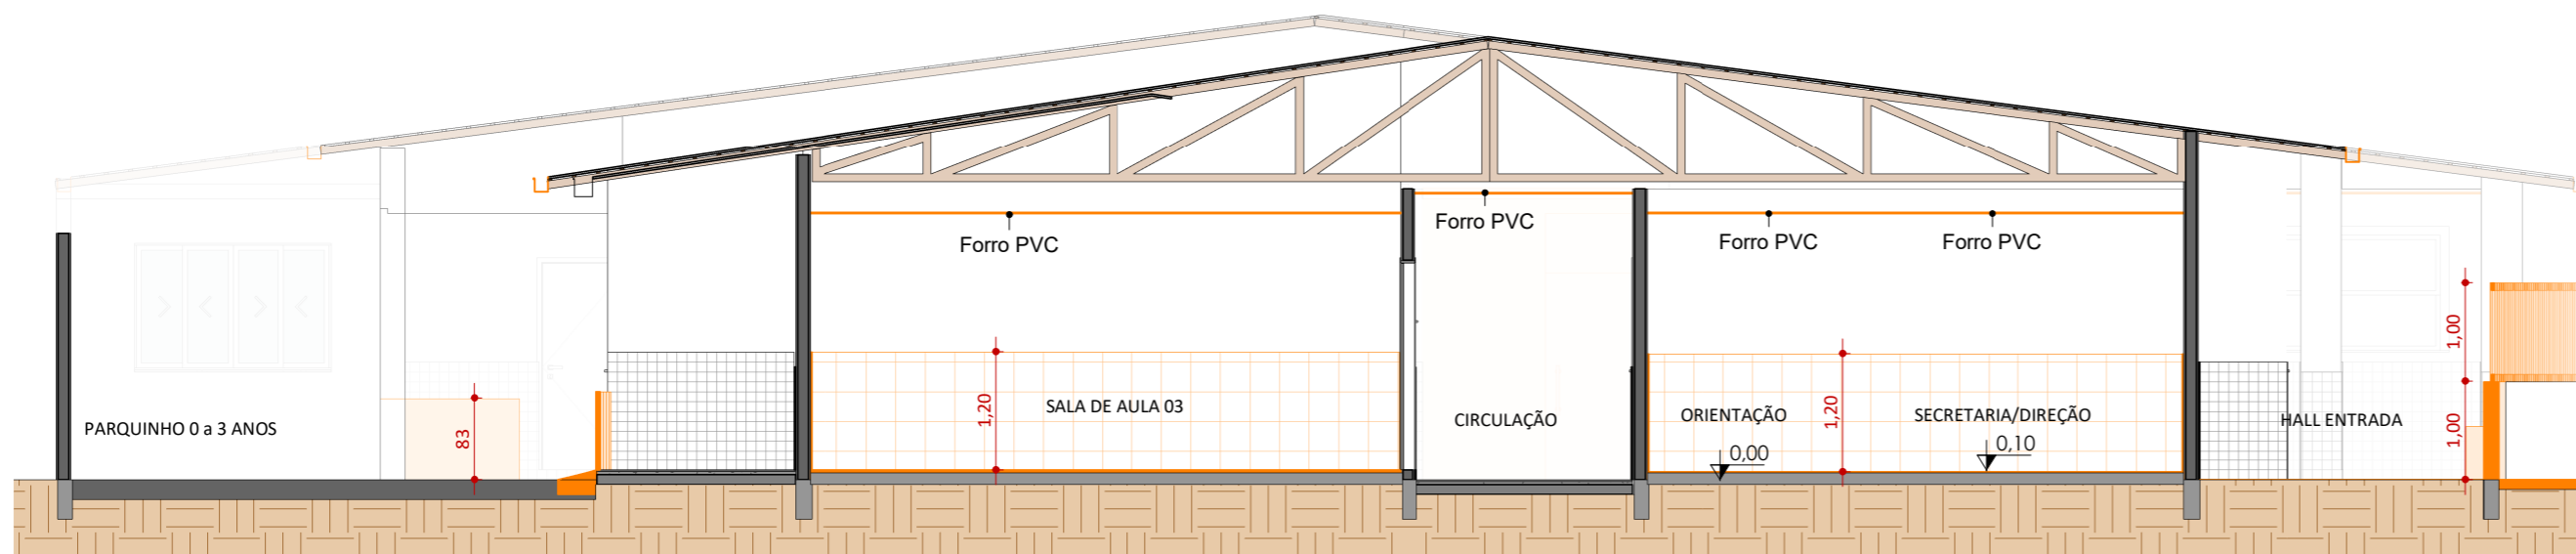

CORTE B DEMOLIR
ESC:1 : 75

LEGENDA DEMOLIR	
	DEMOLIÇÃO EM CORTE
	DEMOLIÇÃO EM VISTA
	DEMOLIÇÃO REVESTIMENTO CERÂMICO

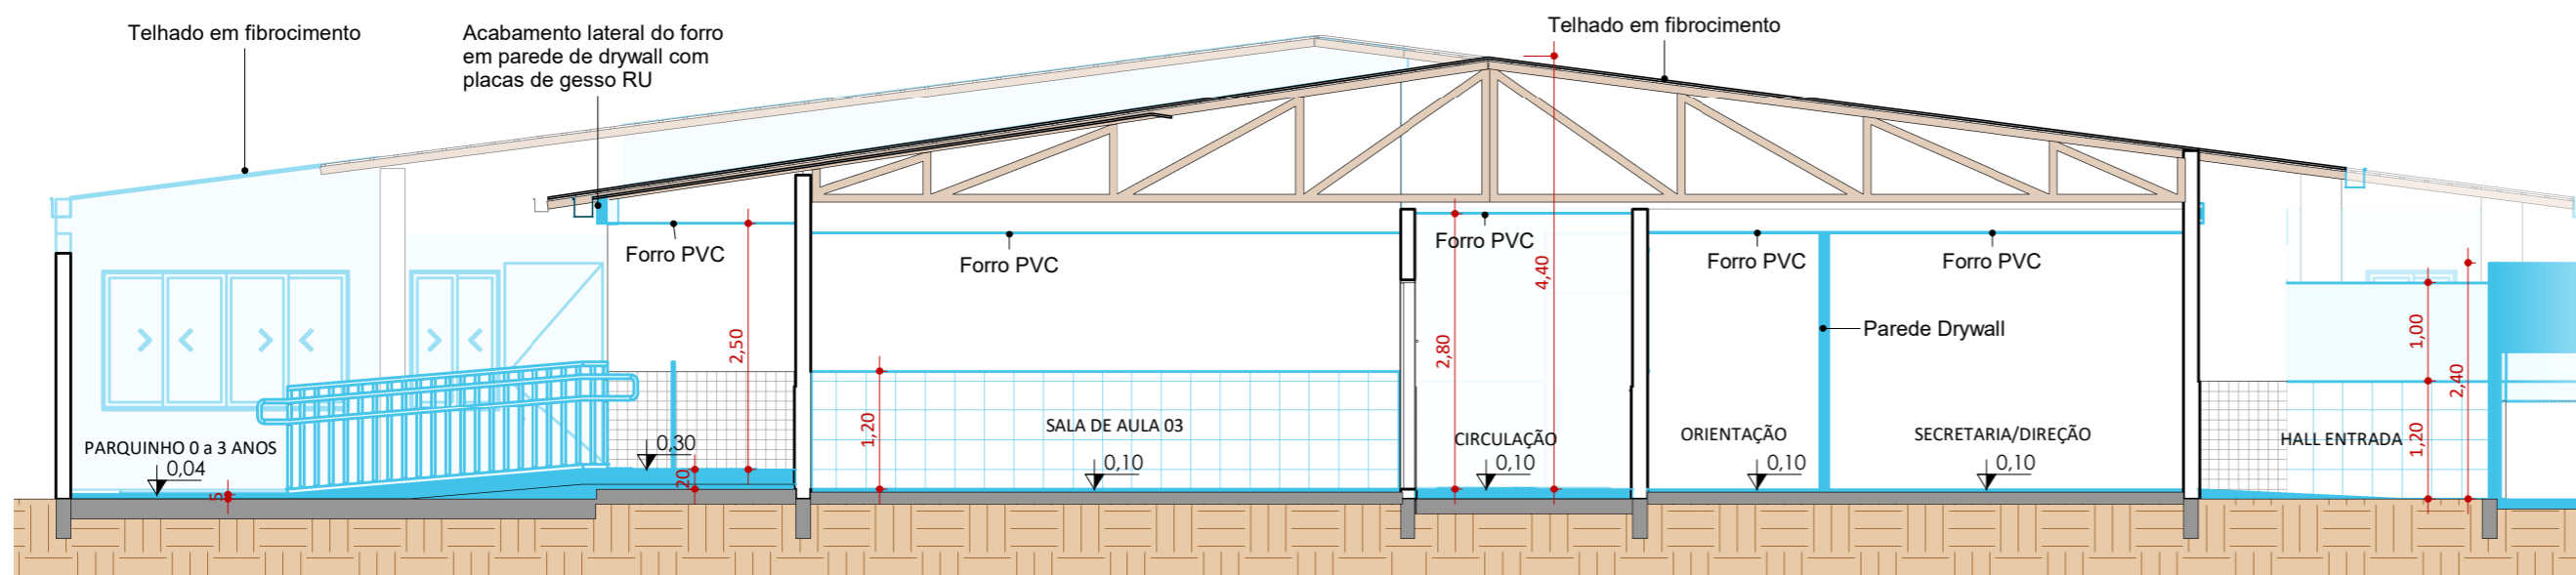

CORTE B CONSTRUIR
ESC:1 : 75

LEGENDA CONSTRUIR	
	CONSTRUÇÃO EM CORTE
	CONSTRUÇÃO EM VISTA
	REVESTIMENTO CERÂMICO NOVO

PROPRIETÁRIO		RESPONSÁVEL TÉCNICO	
PREFEITURA MUNICIPAL DE ITAJAÍ		ELMIR BORTOLANZA	
		EQUIPE TÉCNICA	
		RESPONSÁVEL TÉCNICO	
		PROJETISTA	
		BRUNA K.S.	
		ELMIR BORTOLANZA	
		ARQUITETO E URBANISTA	
		CAU A48286-2	
OBRA			
REFORMA			
EDIFICAÇÃO			
CEI LUIZ ORSI JÚNIOR			
ENDEREÇO			
R. FERMINO VIÊIRA CORDEIRO, 2381 - ESPINHEIROS, ITAJAÍ			
PROJETO		DATA	
ARQUITETÔNICO		07/07/2023	
CONTEÚDO		ETAPA	
CORTE B		EXECUTIVA	
		ESCALA	
		Como indicado	
		FOLHA	
		008	