

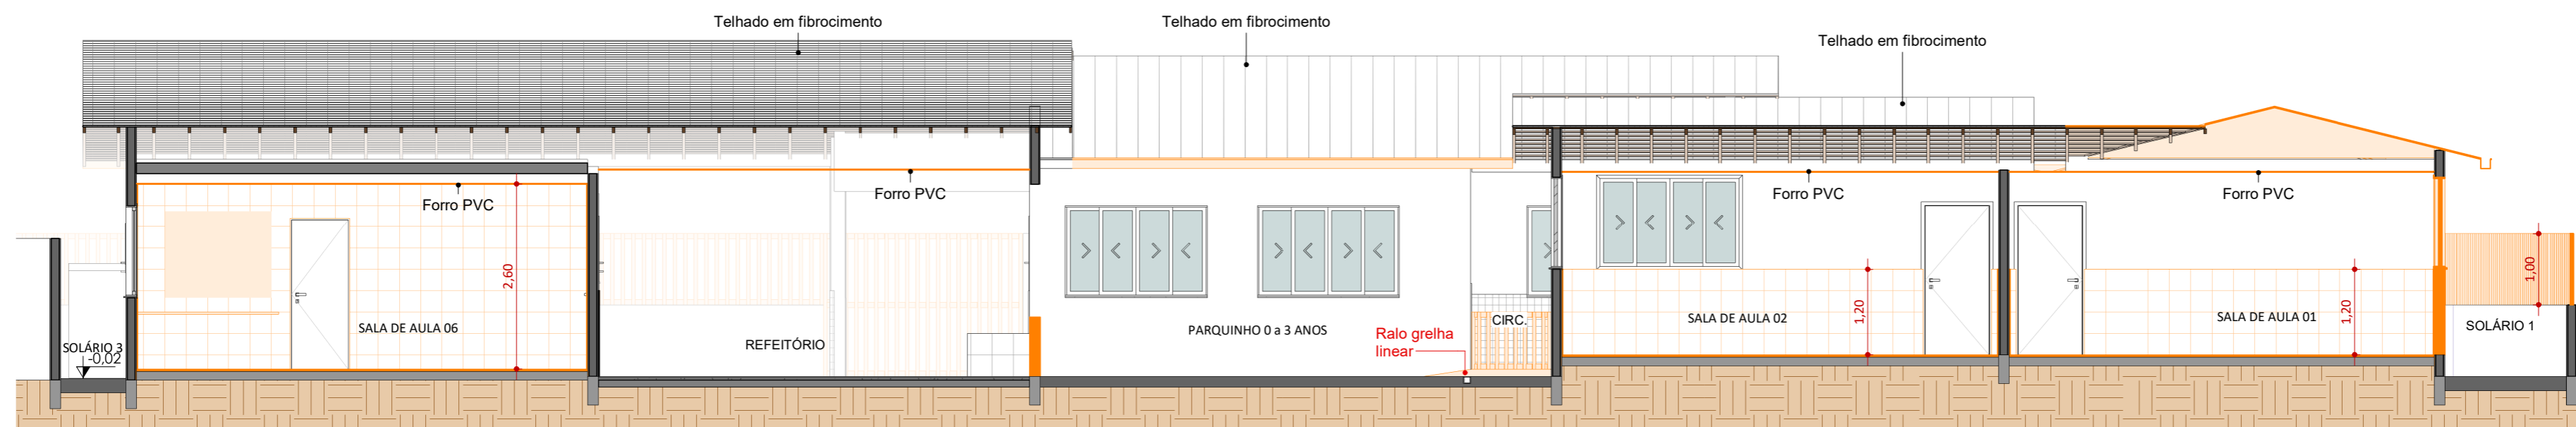


**CORTE D**  
ESC:1 : 75

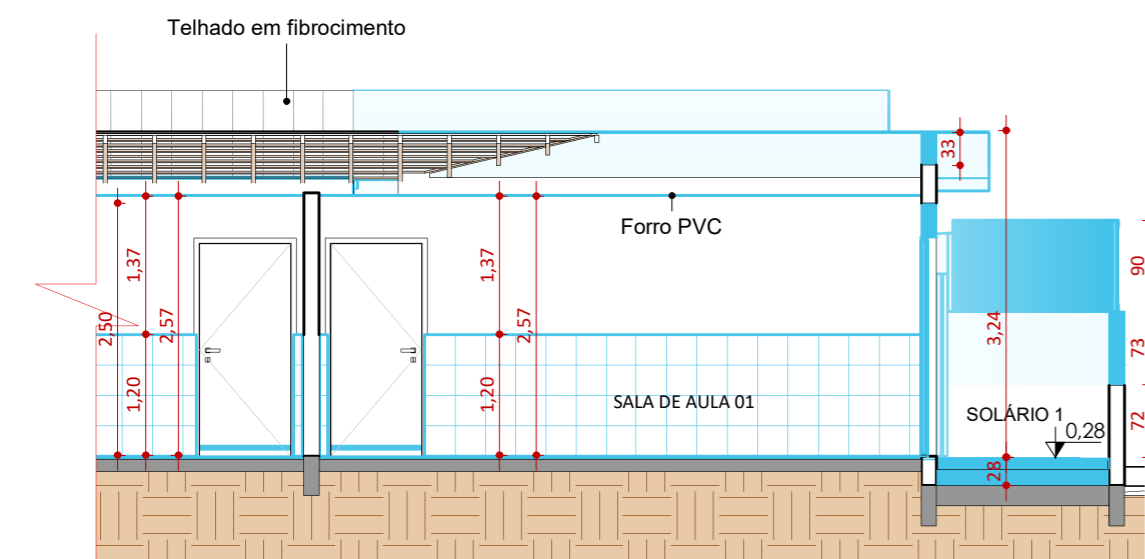

**CORTE D DEMOLIR**  
ESC:1 : 75

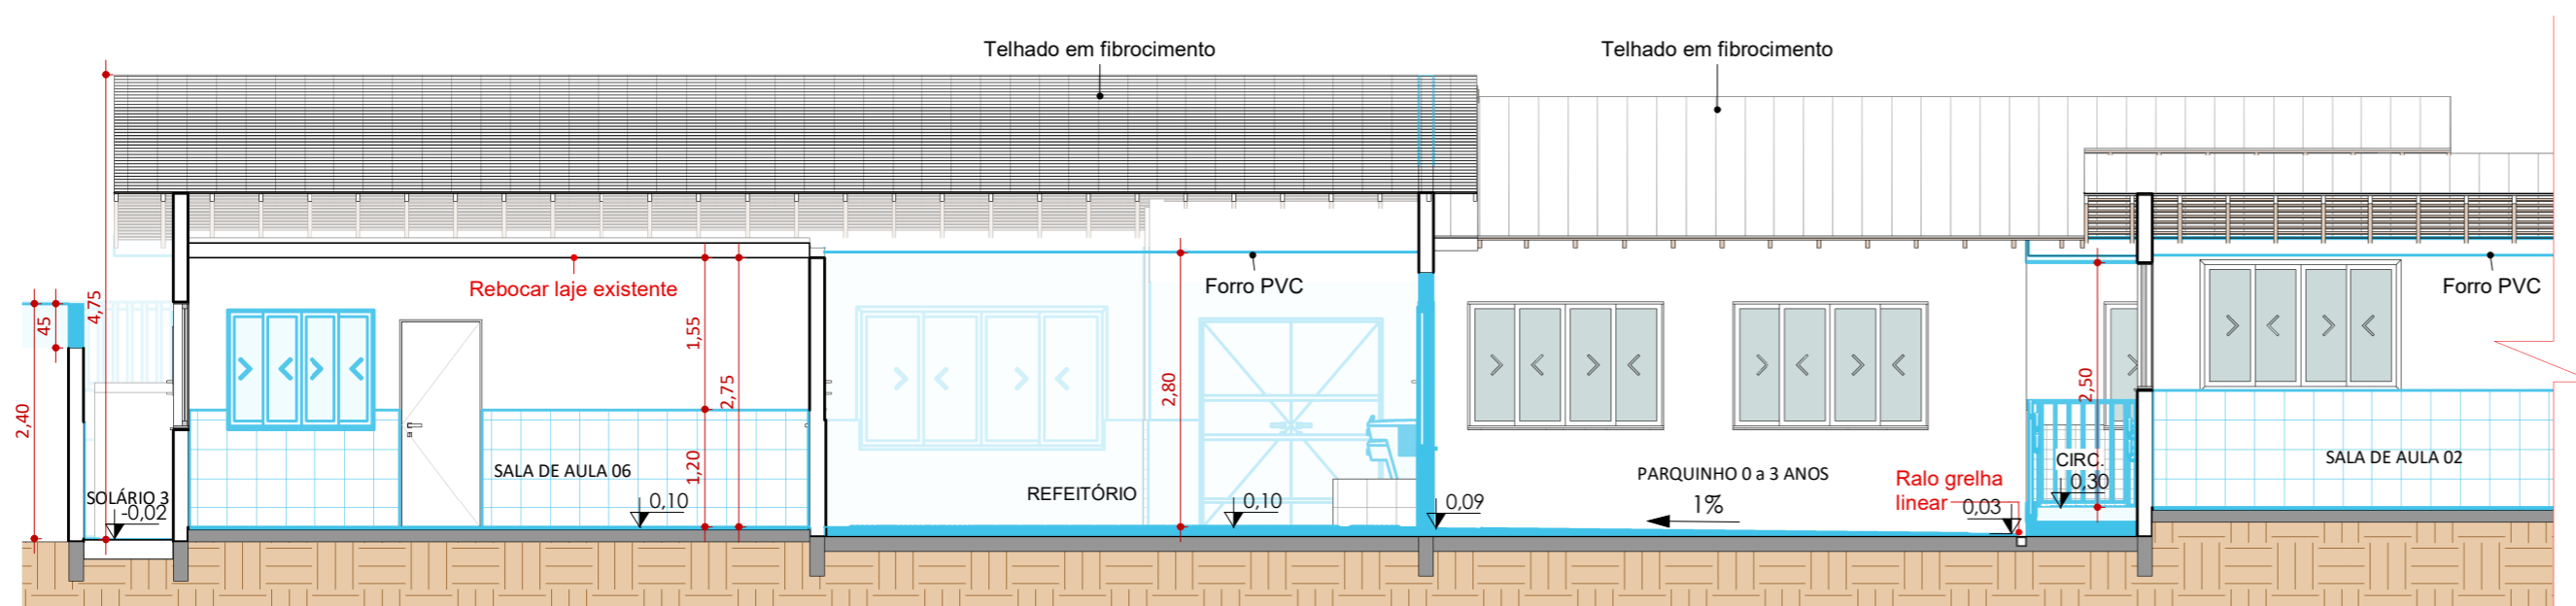

**CORTE D CONSTRUIR**  
ESC:1 : 75

LEGENDA DEMOLIR	
	DEMOLIÇÃO EM CORTE
	DEMOLIÇÃO EM VISTA
	DEMOLIÇÃO REVESTIMENTO CERÂMICO

LEGENDA CONSTRUIR	
	CONSTRUÇÃO EM CORTE
	CONSTRUÇÃO EM VISTA
	REVESTIMENTO CERÂMICO NOVO

PROPRIETÁRIO  PREFEITURA MUNICIPAL DE ITAJAÍ		RESPONSÁVEL TÉCNICO  ELMIR BORTOLANZA	
	EQUIPE TÉCNICA  RESPONSÁVEL TÉCNICO  ELMIR BORTOLANZA  ARQUITETO E URBANISTA CAU A48286-2		PROJETISTA  BRUNA K.S.
	OBRA REFORMA		
EDIFICAÇÃO CEI LUIZ ORSI JÚNIOR			
ENDEREÇO R. FERMINO VIÊIRA CORDEIRO, 2381 - ESPINHEIROS, ITAJAÍ			
PROJETO ARQUITETÔNICO		DATA 07/07/2023	
CONTEÚDO CORTE D		ETAPA EXECUTIVA	FOLHA 010
		ESCALA Como indicado	