



CORTE E
ESC:1 : 75

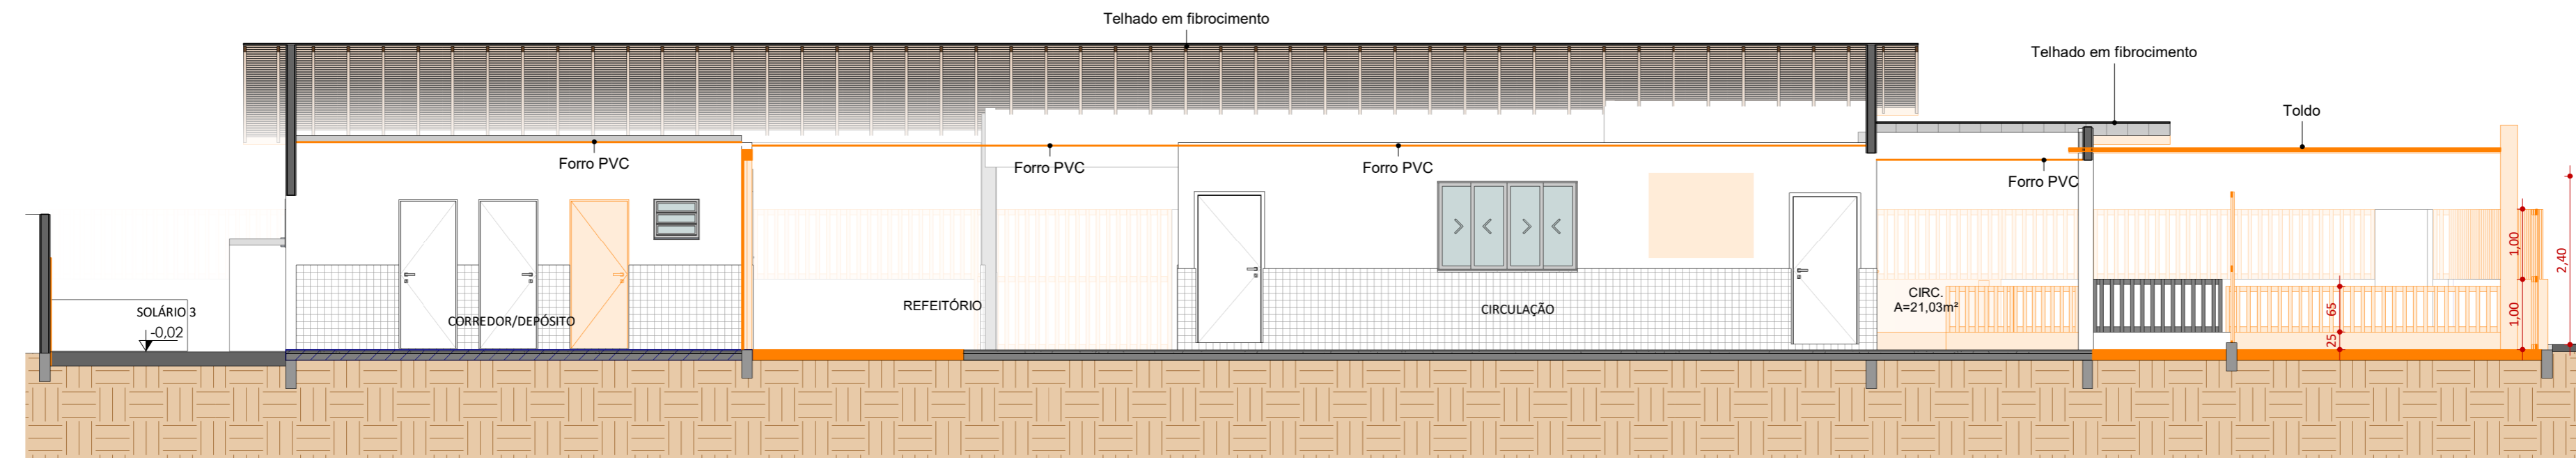

CORTE E DEMOLIR
ESC:1 : 75

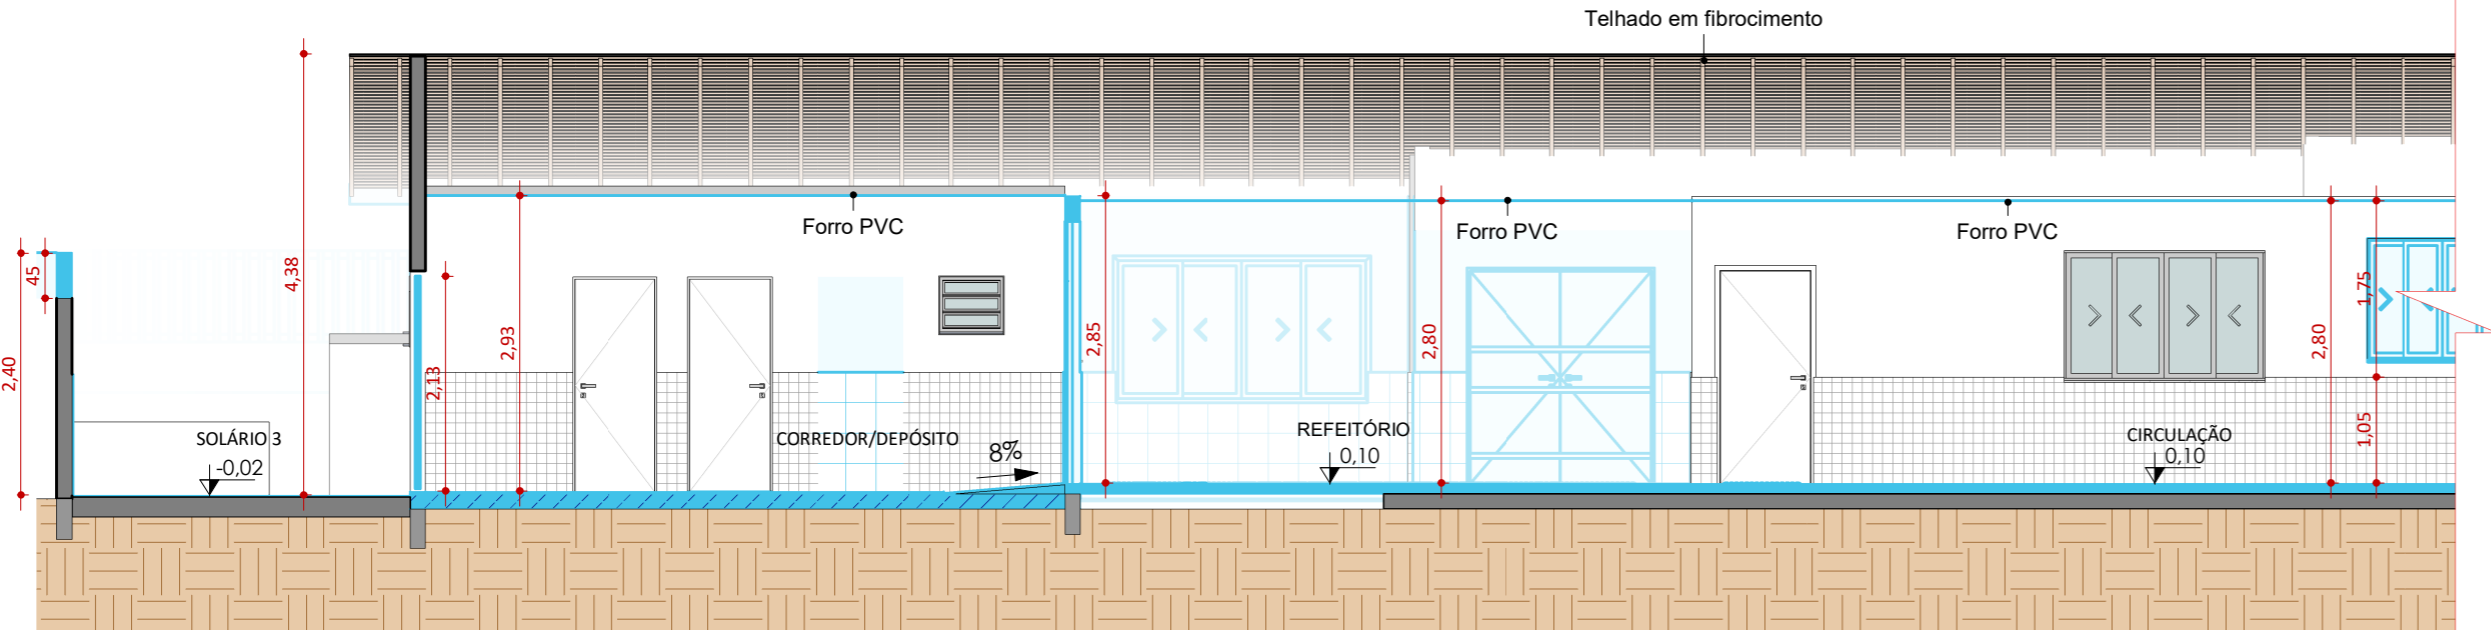

CORTE E CONSTRUIR
ESC:1 : 75

| LEGENDA DEMOLIR | |
|-----------------|---------------------------------|
| | DEMOLIÇÃO EM CORTE |
| | DEMOLIÇÃO EM VISTA |
| | DEMOLIÇÃO REVESTIMENTO CERÂMICO |

| LEGENDA CONSTRUIR | |
|-------------------|----------------------------|
| | CONSTRUÇÃO EM CORTE |
| | CONSTRUÇÃO EM VISTA |
| | REVESTIMENTO CERÂMICO NOVO |

| | | | |
|---|--|---------------------|--|
| PROPRIETÁRIO | | RESPONSÁVEL TÉCNICO | |
| PREFEITURA MUNICIPAL DE ITAJAÍ | | ELMIR BORTOLANZA | |
|  | | EQUIPE TÉCNICA | |
| | | RESPONSÁVEL TÉCNICO | |
| | | PROJETISTA | |
| | | ELMIR BORTOLANZA | |
| | | BRUNA K.S. | |
| ARQUITETO E URBANISTA | | | |
| CAU A48286-2 | | | |
| OBRA | | | |
| REFORMA | | | |
| EDIFICAÇÃO | | | |
| CEI LUIZ ORSI JÚNIOR | | | |
| ENDEREÇO | | | |
| R. FERMINO VIÊIRA CORDEIRO, 2381 - ESPINHEIROS, ITAJAÍ | | | |
| PROJETO | | DATA | |
| ARQUITETÔNICO | | 07/07/2023 | |
| CONTEÚDO | | ETAPA | |
| CORTE E | | EXECUTIVA | |
| | | FOLHA | |
| | | 011 | |
| | | ESCALA | |
| | | Como indicado | |