




FACHADA NORTE
ESC:1 : 75

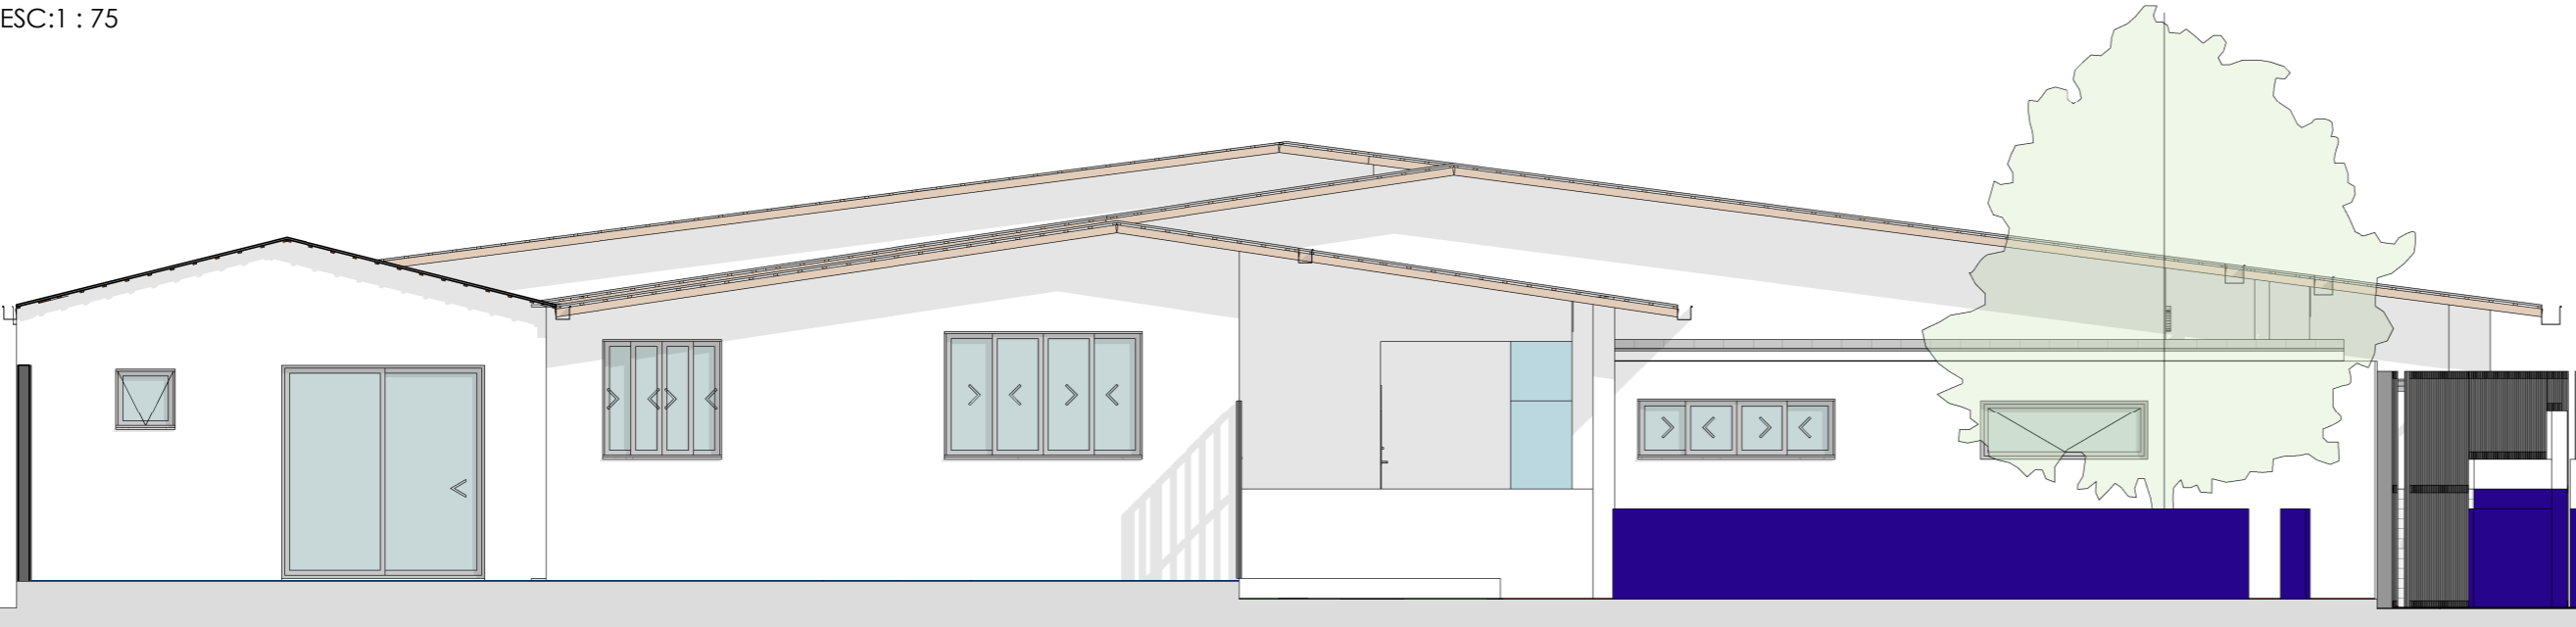

FACHADA LESTE
ESC:1 : 75

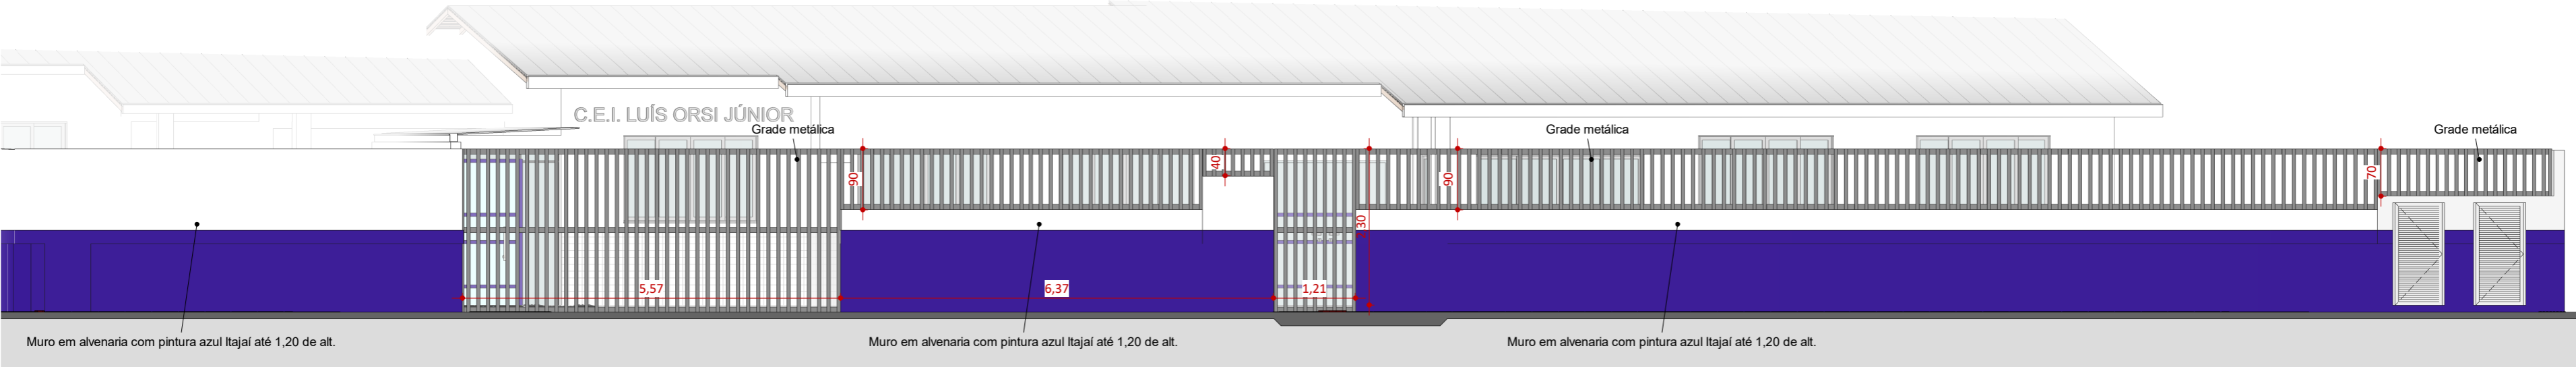

DET. MURO NORTE
ESC:1 : 75

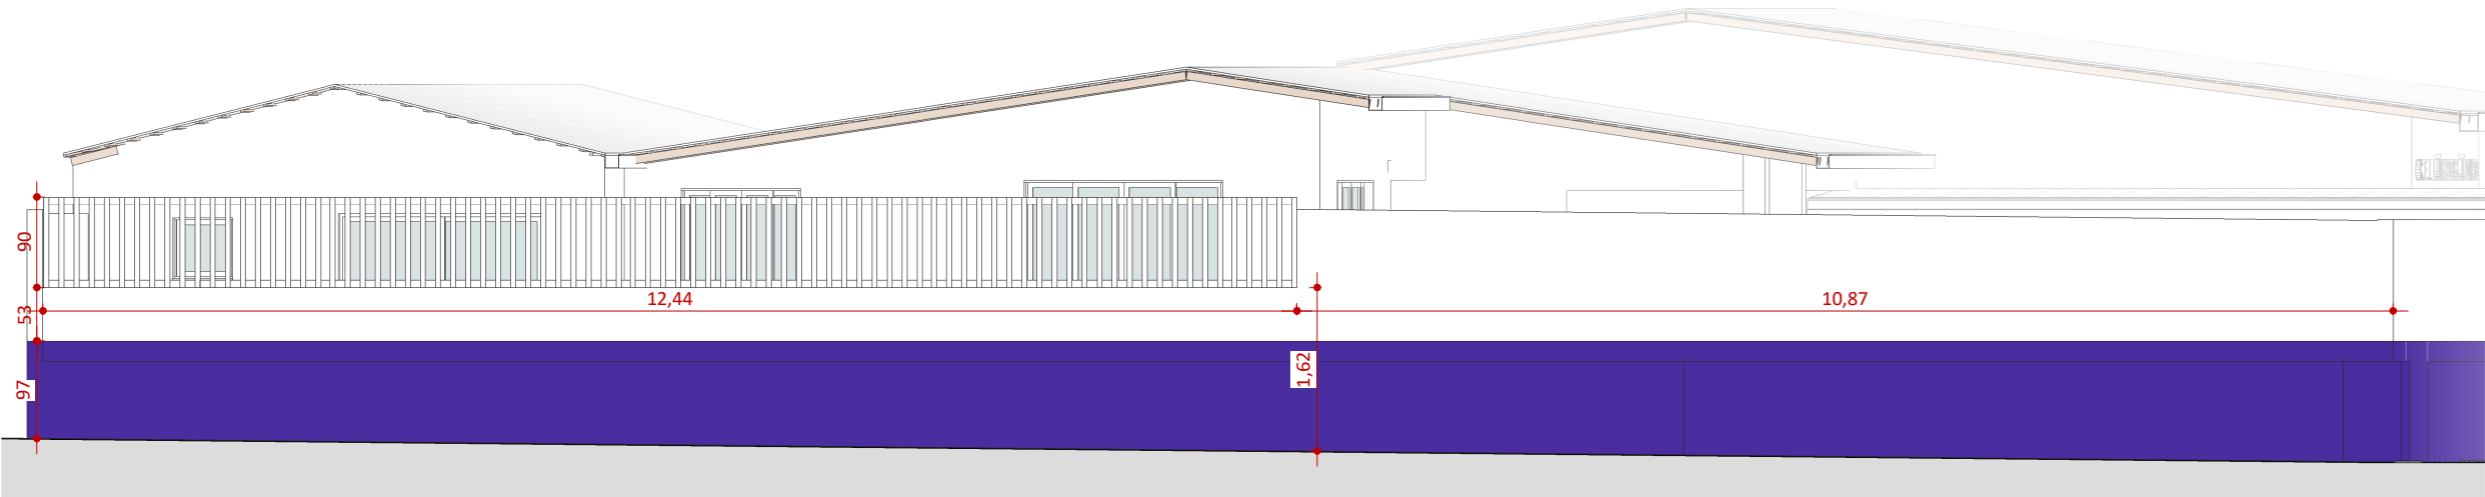

DET. MURO LESTE
ESC:1 : 75

PROPRIETÁRIO		RESPONSÁVEL TÉCNICO	
PREFEITURA MUNICIPAL DE ITAJAÍ		ELMIR BORTOLANZA	
		EQUIPE TÉCNICA	
		RESPONSÁVEL TÉCNICO	PROJETISTA
		ELMIR BORTOLANZA	BRUNA K.S.
		ARQUITETO E URBANISTA	
		CAU A48286-2	
OBRA	REFORMA		
EDIFICAÇÃO	CEI LUIZ ORSI JÚNIOR		
ENDEREÇO	R. FERMINO VIÊIRA CORDEIRO, 2381 - ESPINHEIROS, ITAJAÍ		
PROJETO	ARQUITETÔNICO		DATA 07/07/2023
CONTEÚDO	FACHADAS E DETALHES MUROS		ETAPA EXECUTIVA
		ESCALA 1 : 75	FOLHA 012