




PLANTA ESTRUTURAL 1ª FIADA - esc:1/50

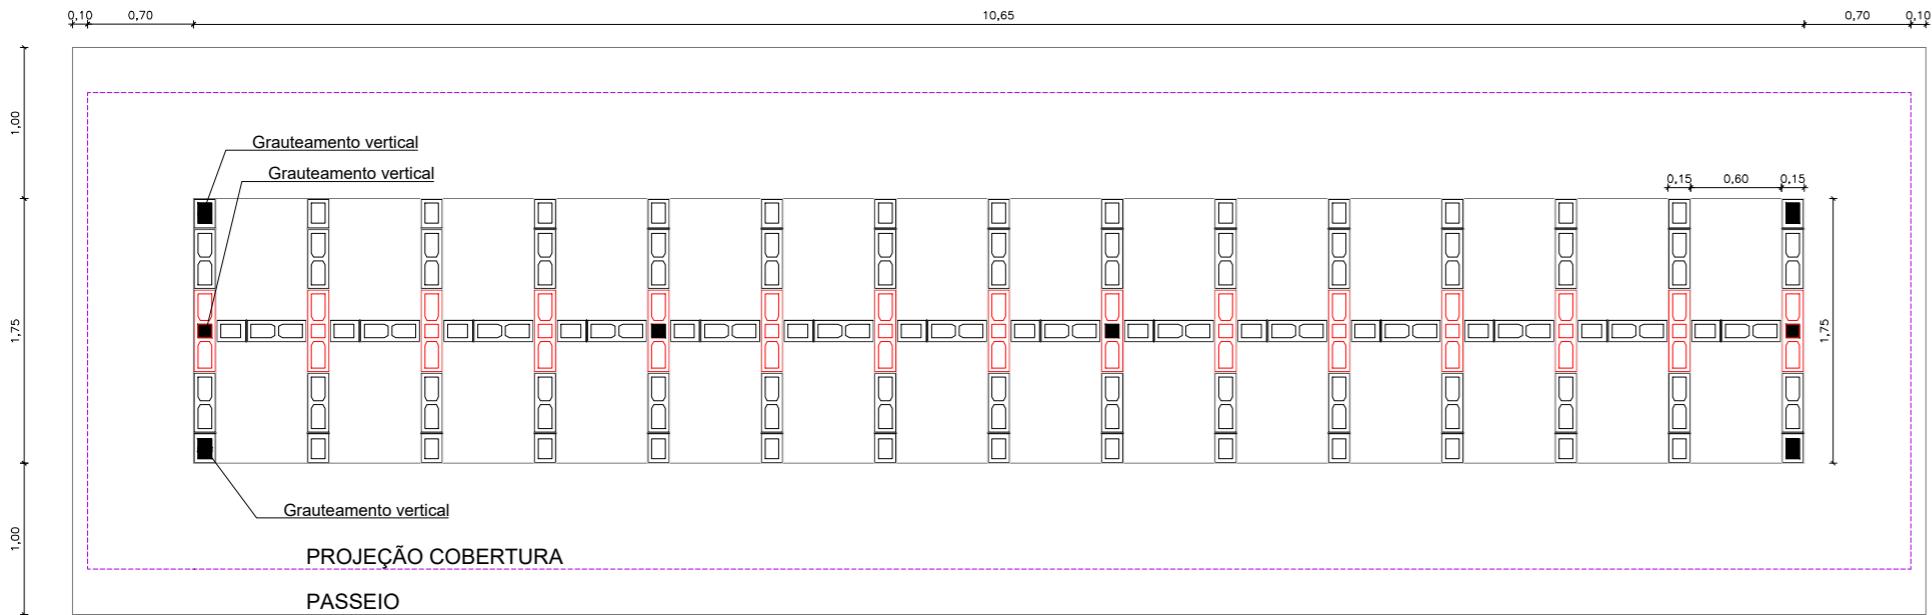



PLANTA ESTRUTURAL 2ª FIADA - esc:1/50

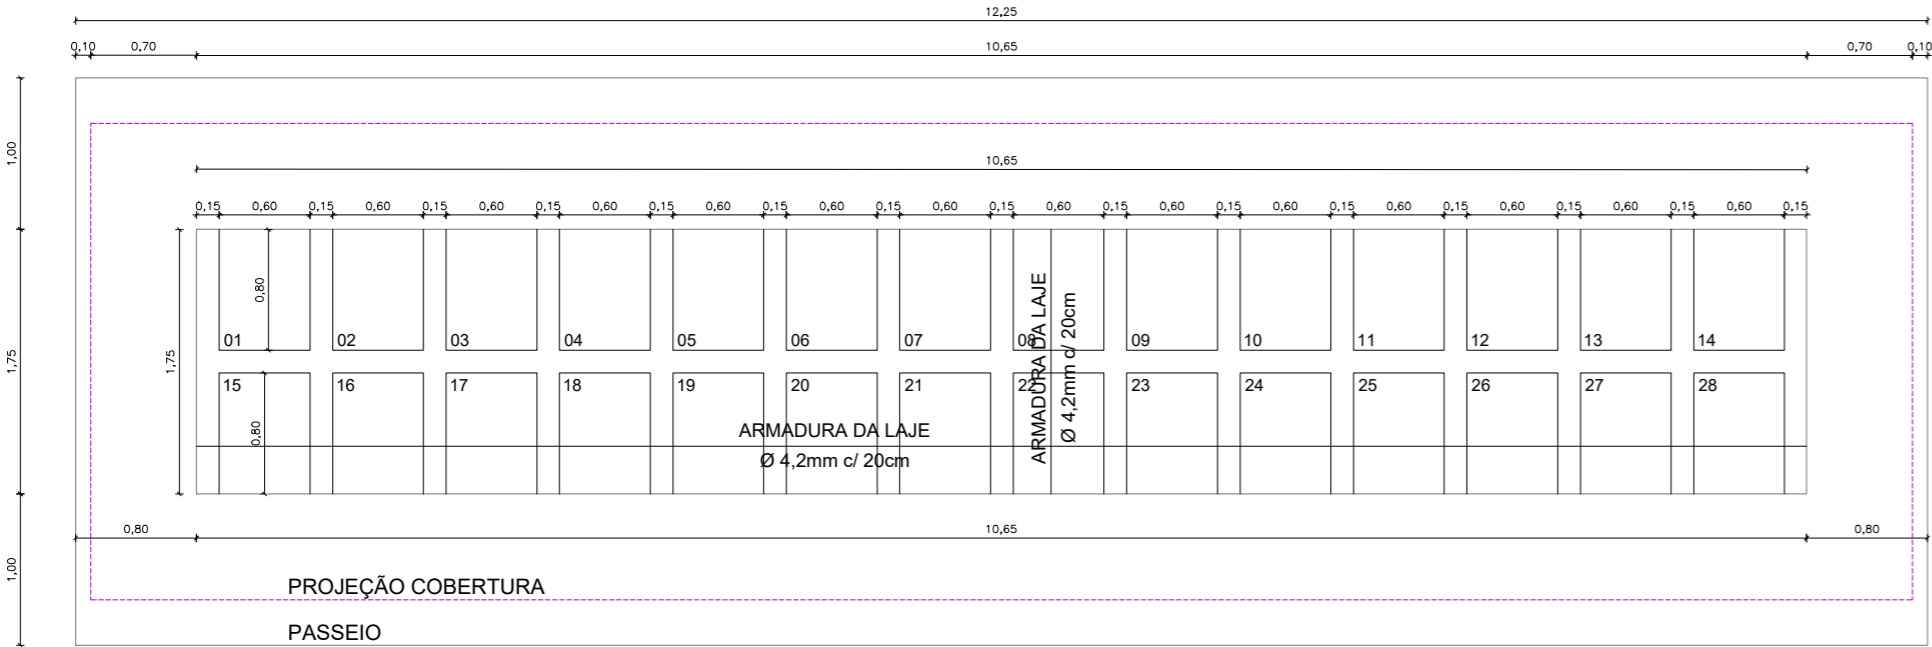

PLANTA DA LAJE (x5) - esc:1/50

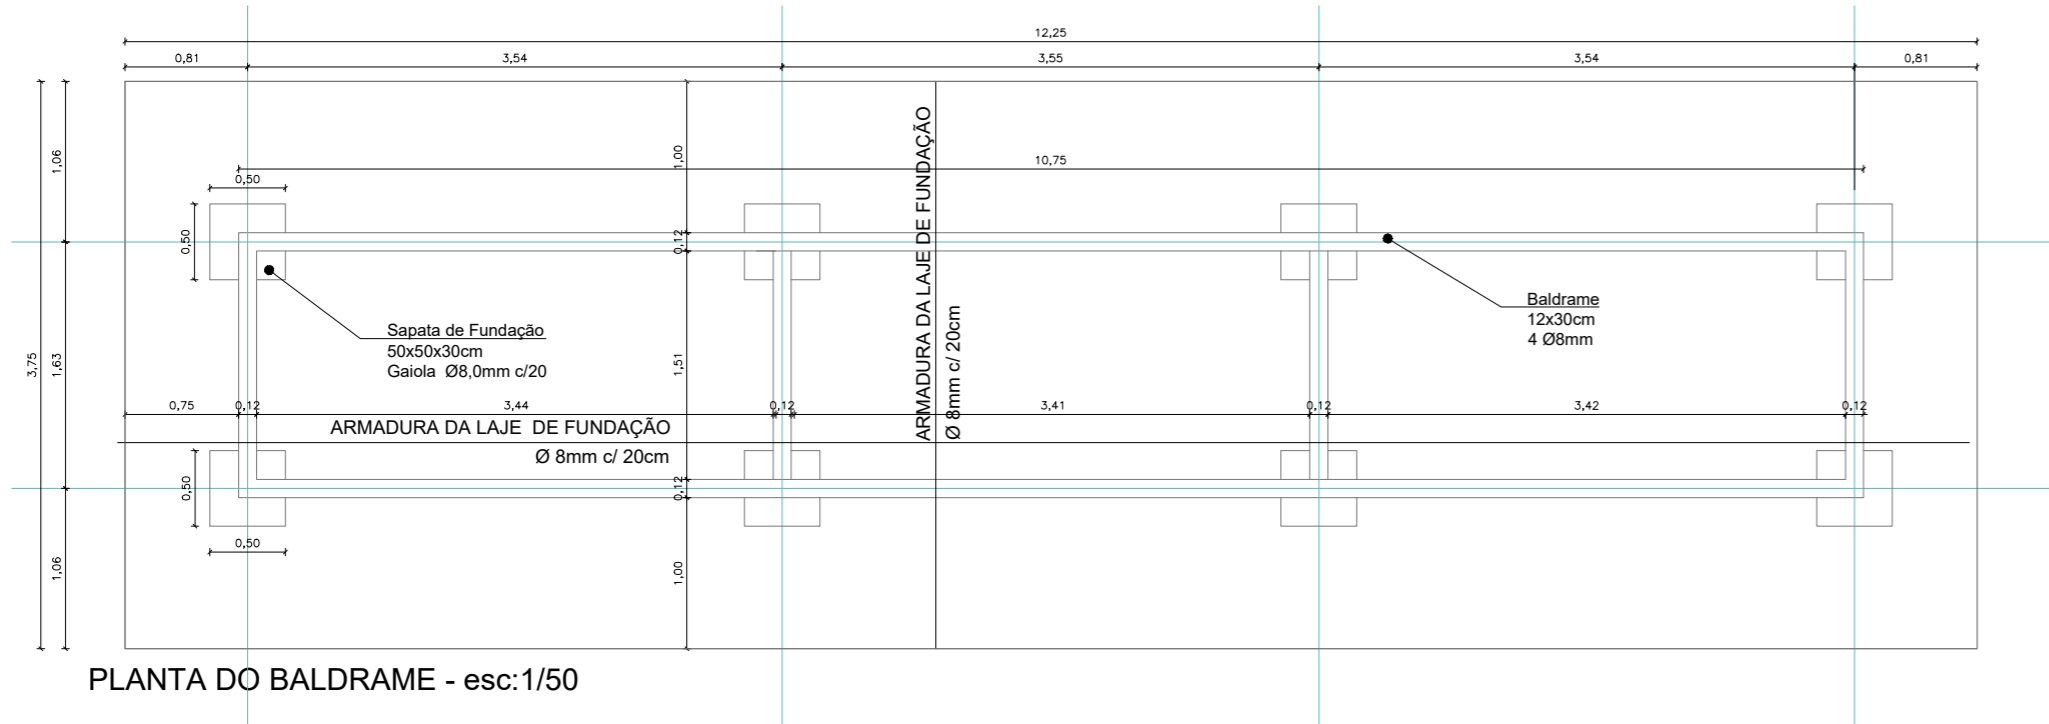

PLANTA DO BALDRAME - esc:1/50

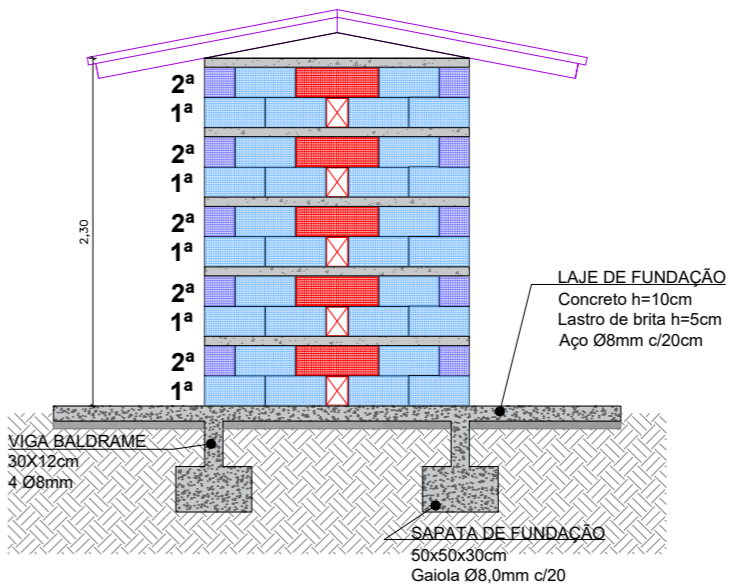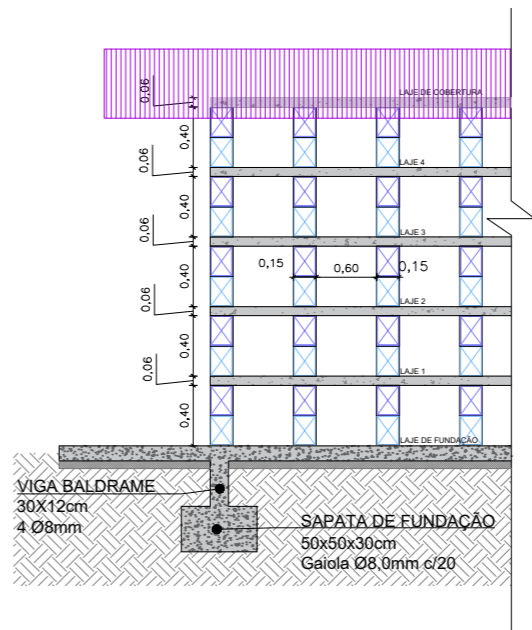

LEGENDA		
VISTA SUPERIOR	VISTA FRONTAL	VISTA EM CORTE

SECRETARIA MUNICIPAL DE OBRAS			
PROJETO		OBRA	
CONSTRUÇÃO DE OSSUÁRIOS		CEMITÉRIO MUNICIPAL DA FAZENDA	
REFERÊNCIA	PLANTA ESTRUTURAL E DETALHES	DATA	11/23
LOCALIZAÇÃO	AV. OSVALDO REIS, 2750 BAIRRO FAZENDA – ITAJAI/SC	DESENHO	SMO
ELABORAÇÃO	DEPARTAMENTO DE ENGENHARIA DA SECRETARIA DE OBRAS	FORMATO	A2
		ESCALA	Indicada
		FOLHA	UNICA