















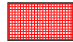






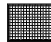



LEGENDA		
VISTA SUPERIOR	VISTA FRONTAL	VISTA EM CORTE
 Bloco T 15X20X55		
 Bloco L 15X20X35		
 Bloco Inteiro 15X20X40		
 Meio Bloco 15X20X20		
 Bloco Especial 15X20X25		
 Compensador 15X20X5	 Compensador Vista Lateral	
	Bloco destinado a representação de Vergas e Contravergas	
	Canaleta J - 31	
 	Meia Canaleta U	
 PAR-00		
Indicador - Vista de Paredes e Numeração		




PLANTA ESTRUTURAL 1º FIADA - esc:1/50

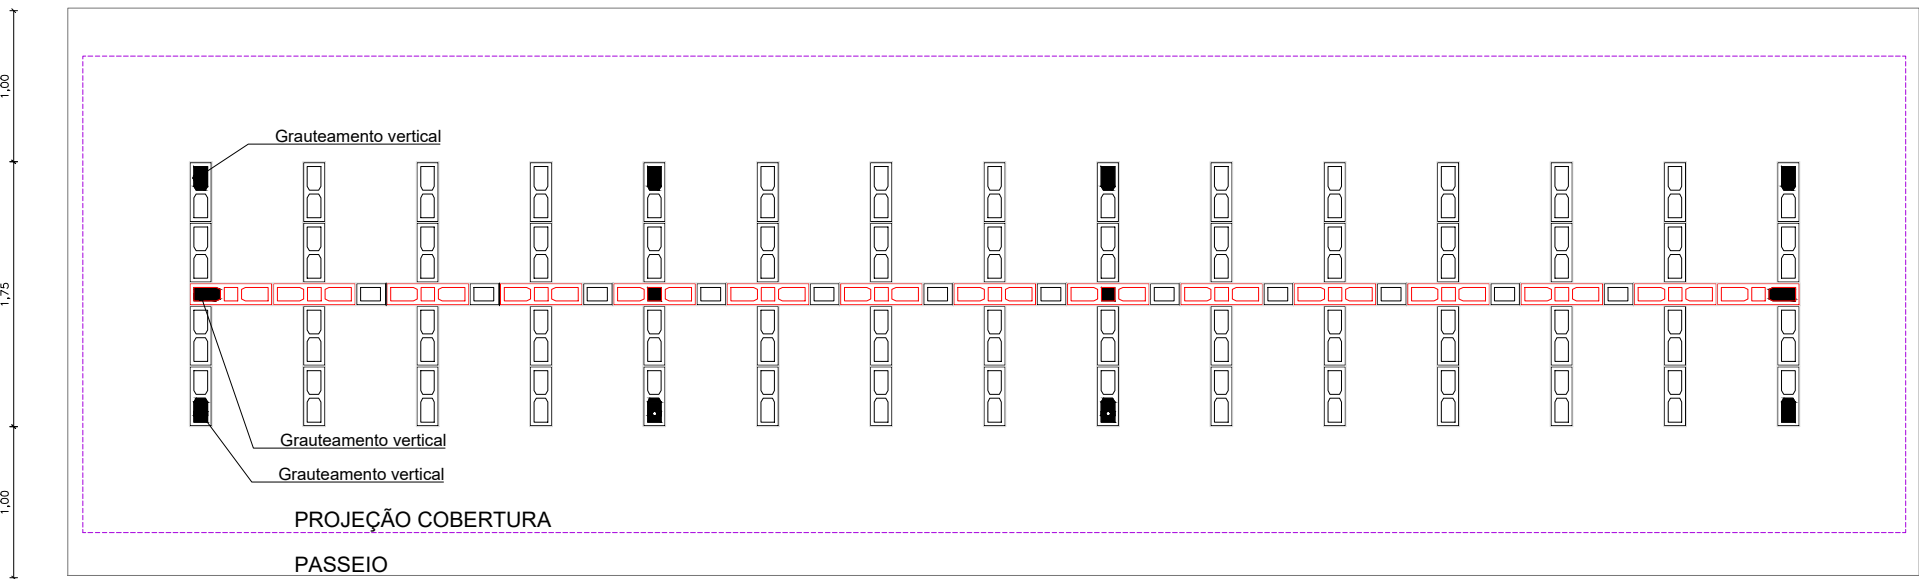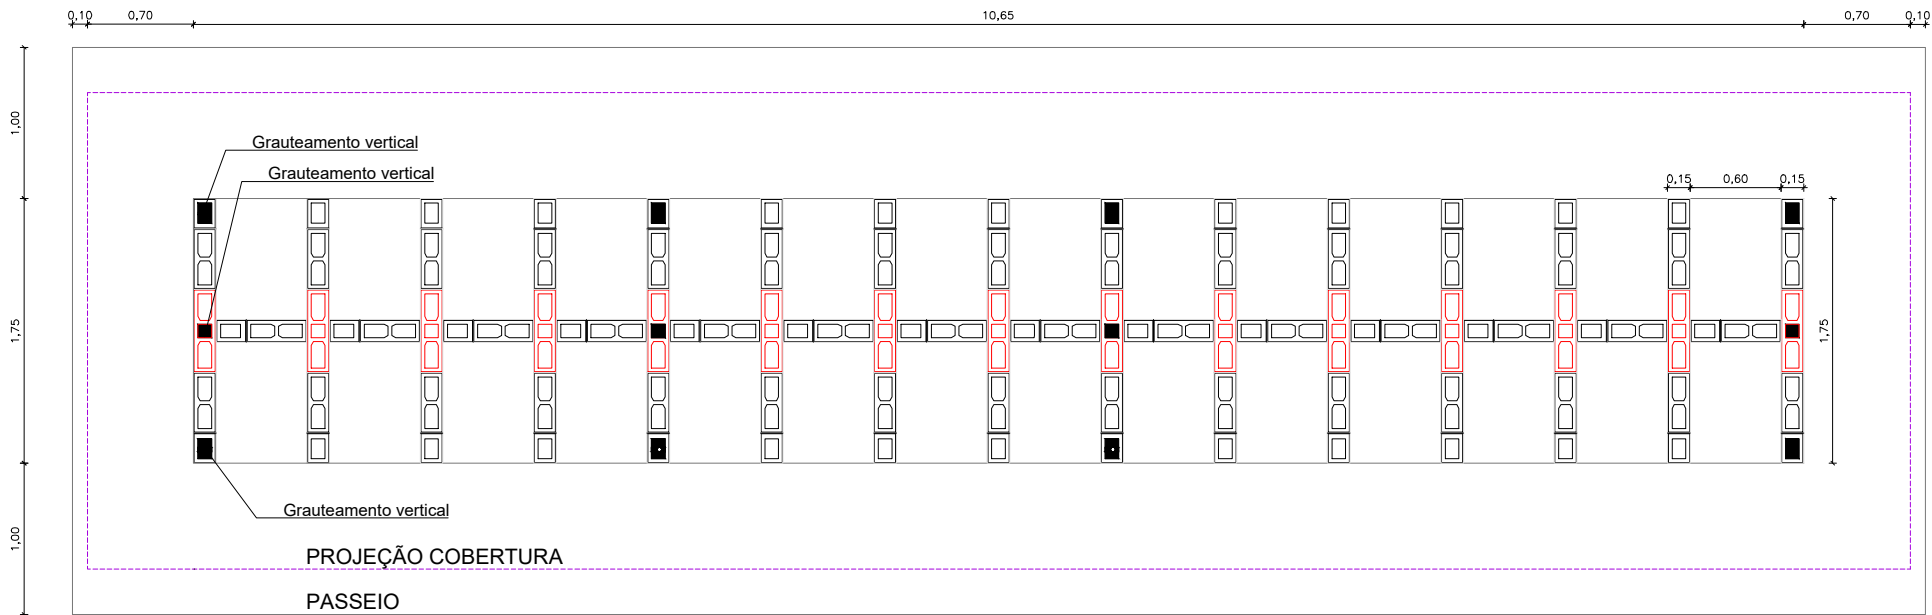



PLANTA ESTRUTURAL 2º FIADA - esc:1/50

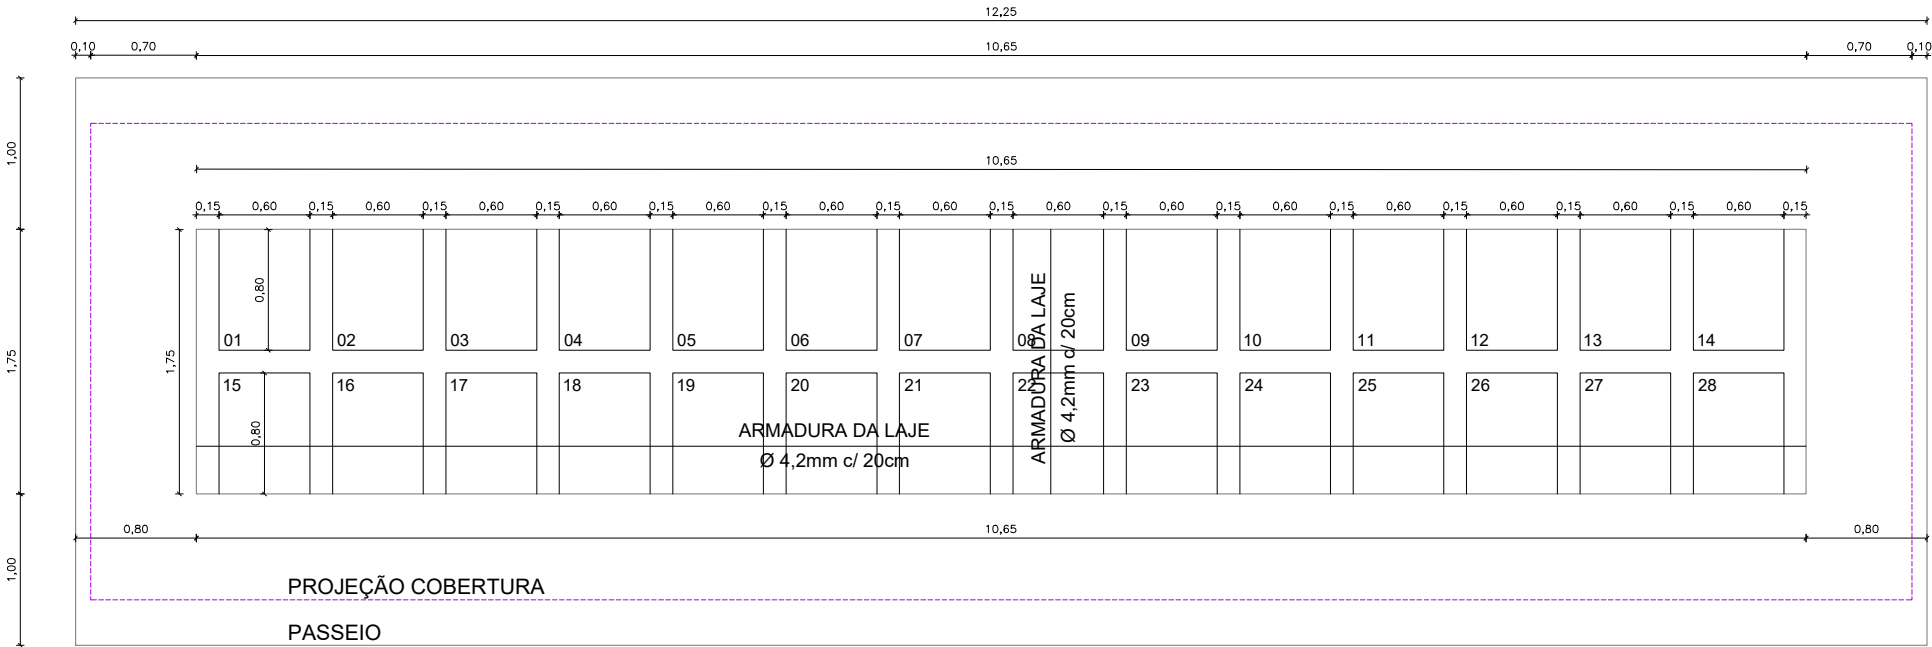

PLANTA DA LAJE (x5) - esc:1/50

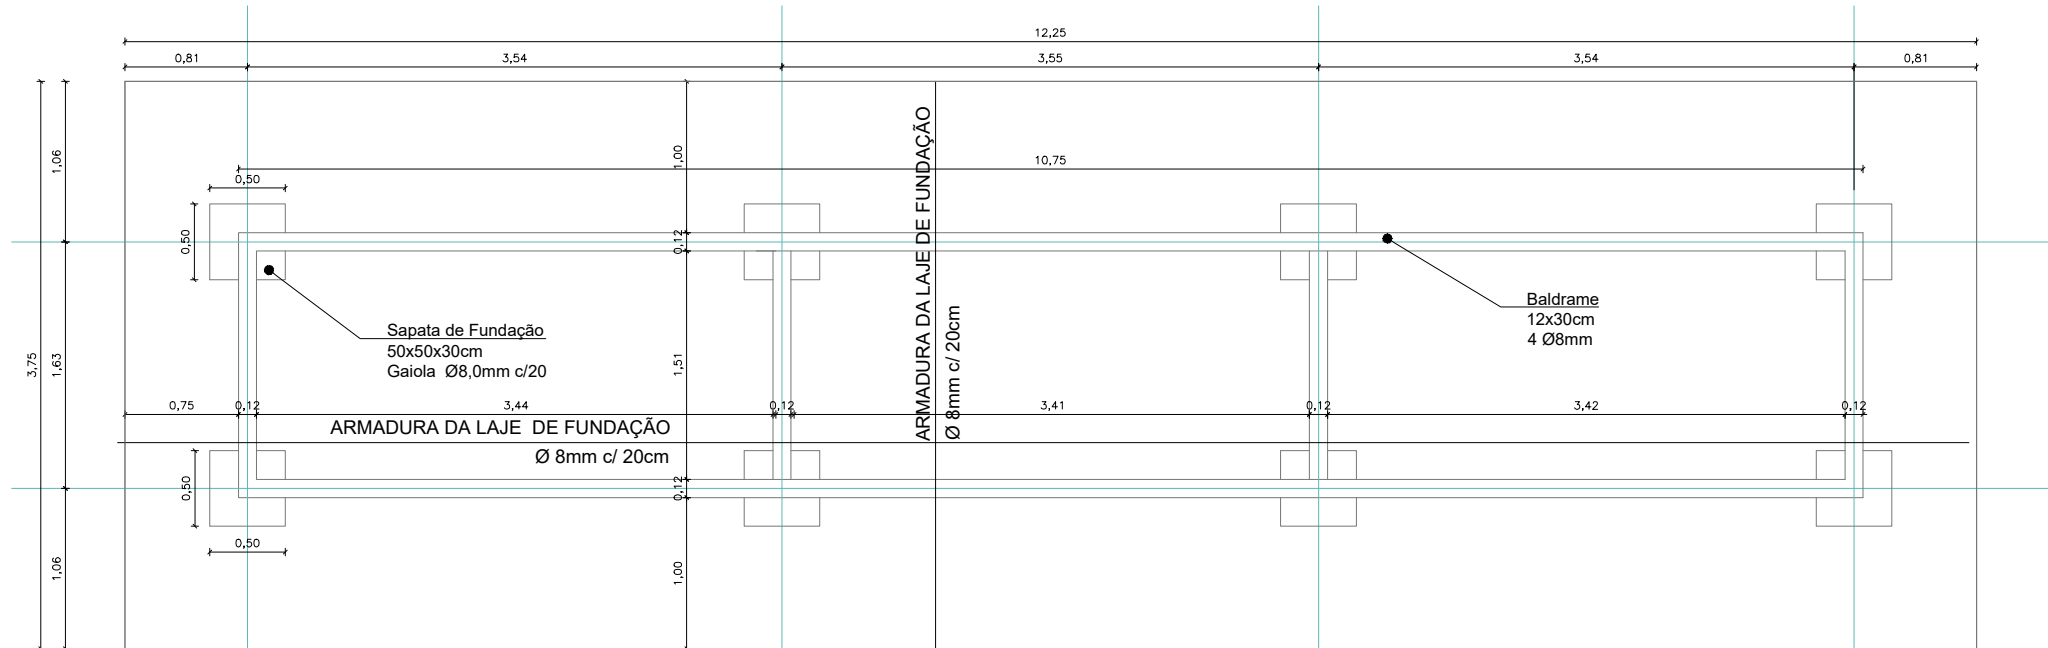

PLANTA DO BALDRAME - esc:1/50

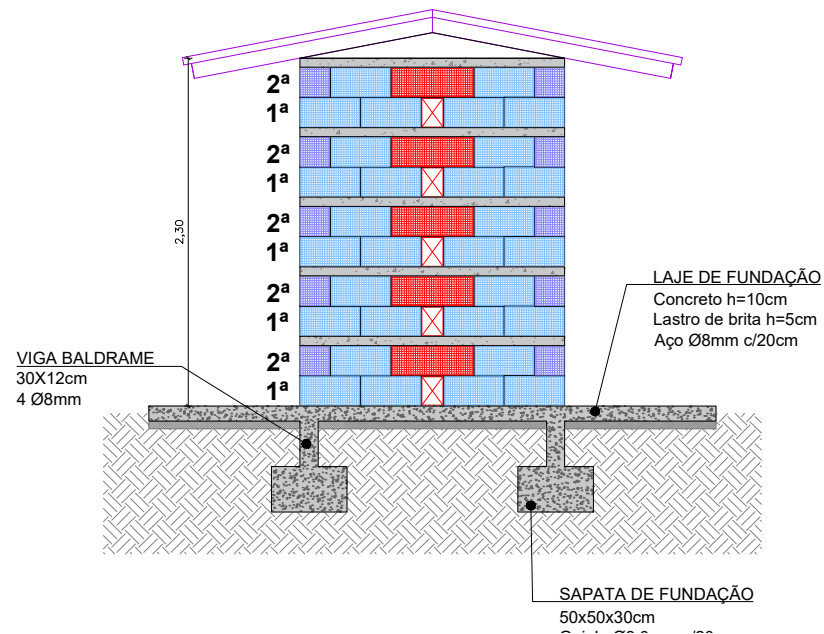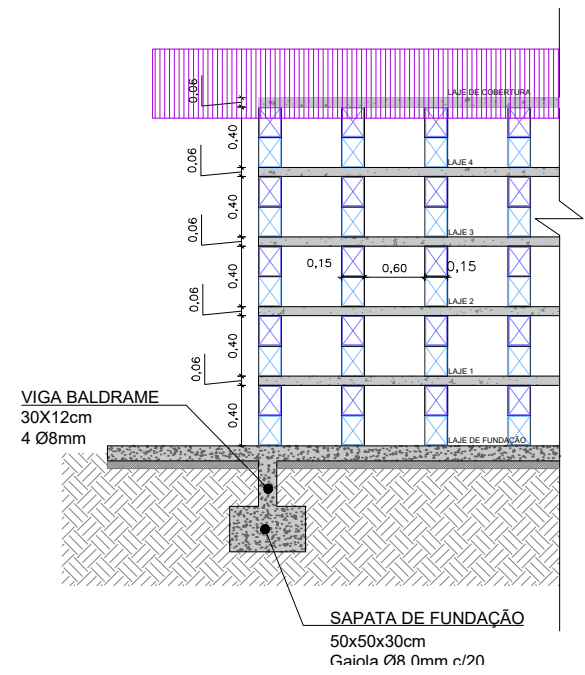

 SECRETARIA MUNICIPAL DE <b>OBRAS</b>			
PROJETO CONSTRUÇÃO DE OSSUÁRIOS		OBRA CEMITÉRIO MUNICIPAL DA FAZENDA	
REFERÊNCIA PLANTA ESTRUTURAL E DETALHES	DATA 11/23	ESCALA Indicada	
LOCALIZAÇÃO AV. OSVALDO REIS, 2750 BAIRRO FAZENDA – ITAJAI/SC	DESENHO SMO	FOLHA UNICA	
ELABORAÇÃO DEPARTAMENTO DE ENGENHARIA DA SECRETARIA DE OBRAS	FORMATO A2		