



PROJETO GEOMÉTRICO
ESC: 1:200
ESTACA 1+11,41m a -5+4,00m
ESTACA 1+17,23m a -5+4,00m

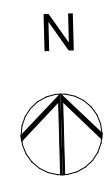

LEGENDA	
SINALIZAÇÃO VIÁRIA	
SINALIZAÇÃO HORIZONTAL	
	Linha simples contínua - LFO-1
	Linha simples seccionada - LFO-2
	Linha dupla contínua - LFO-3
	Linha simples contínua - LMS-1
	Linha simples seccionada - LMS-2
	Linha de bordo - LBO
	Marcação de faixa preferencial - MFP
	Marcação de parada de veículo específico - MVE
	Marcação de ciclofaixa - MCI-V
	Linha de retenção - LRE
	Faixa de travessia de pedestres zebra - FTP-1
	Marcação de cruzamento com faixa preferencial - MAF
	Marcação de cruzamento rododociclovitário - MCC-V
	Marcação de cruzamento rododociclovitário - MCC-B
	Linha de canalização - LCA-B
	Zebra de preenchimento da área de pavimento não utilizável - ZPA-B
	Triângulo da travessia elevada
	Seta indicativa de posicionamento na pista para a execução de movimento, Siga em frente - PEM-1a ou PEM-1b
	Seta indicativa de posicionamento na pista para a execução de movimento, Siga em frente ou à esquerda ou Siga em frente ou à direita - PEM-3a ou PEM-3b
	Seta indicativa de movimento em curva à esquerda ou à direita - IMC-a ou IMC-b
	Símbolo indicativo de via, pista ou faixa de trânsito de uso de ciclista - SIC
Legendas	
SINALIZAÇÃO POR CONDUÇÃO ÓTICA	
	Tachão refletivo bidirecional branco
SINALIZAÇÃO VERTICAL DE REGULAMENTAÇÃO	
	R-1 - Parada obrigatória
	R-4a - Proibido virar à esquerda
	R-4b - Proibido virar à direita
	R-6c - Proibido parar e estacionar
	R-19 - Velocidade máxima permitida
	R-25c - Siga em frente ou à esquerda
	R-25d - Siga em frente ou à direita
	R-36a - Ciclistas à esquerda, pedestres à direita
	R-36b - Pedestres à esquerda, ciclistas à direita
SINALIZAÇÃO VERTICAL DE ADVERTÊNCIA	
	A-30c - Trânsito compartilhado por ciclistas e pedestre
	A-32b - Passagem sinalizada de pedestres
	EA-3a - Indicativa de passagem sinalizada e elevada de pedestre - seta à esquerda
	EA-3b - Indicativa de passagem sinalizada e elevada de pedestre - seta à direita
	EA-11 - Ciclista, atenção, travessia de pedestre
SINALIZAÇÃO VERTICAL DE INDICAÇÃO	
	S-14 - Parada de ônibus
	Placa esmaltada para identificação de rua
EQUIPAMENTOS URBANOS	
	Poste de iluminação pública
	Árvore existente
	Cerca viva
	Banco
	Bicicletário
	Lixeira modelo 01
	Lixeira modelo 02
	Balizador

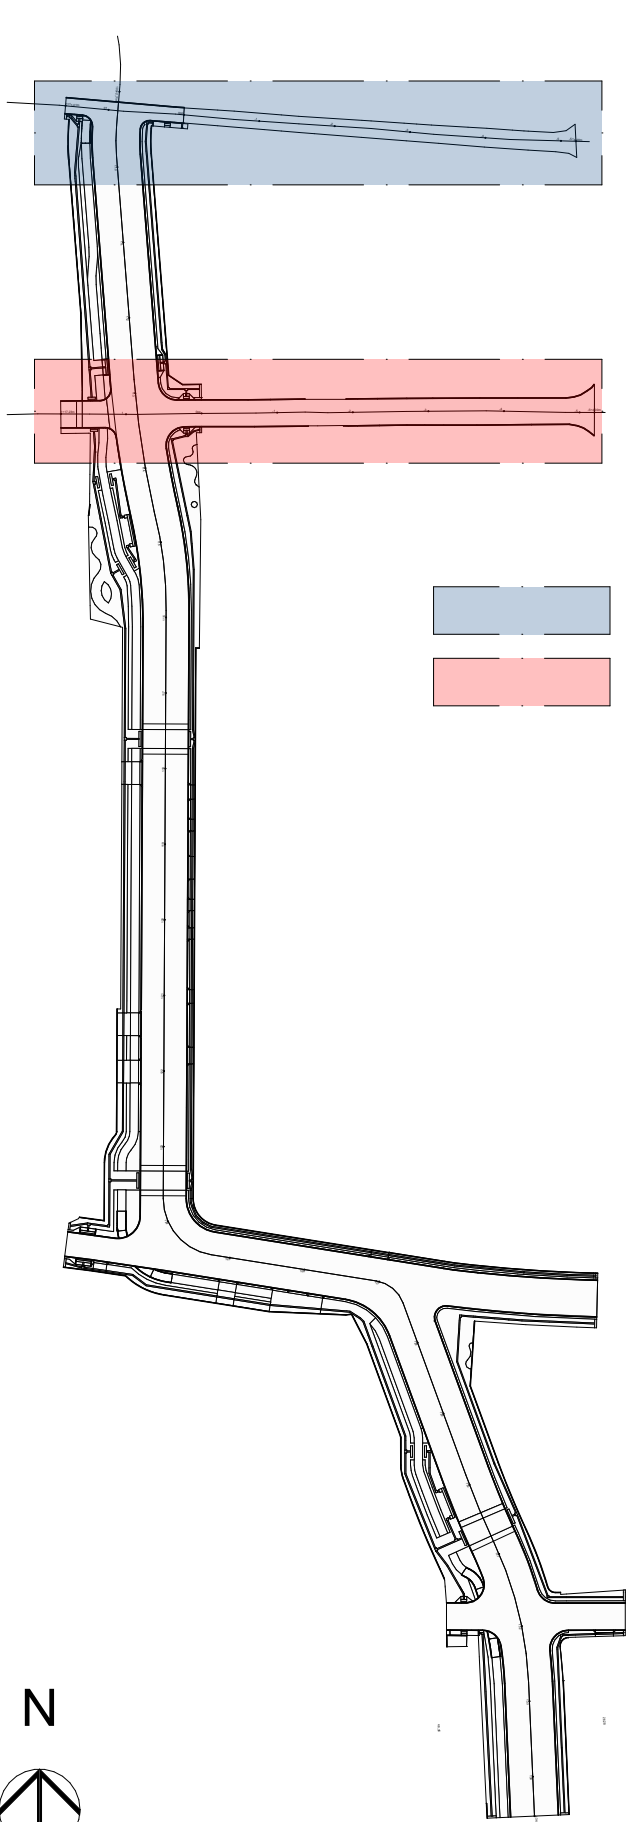

PLANTA ILUMINADA
ESC: 1:2000

02	Revisão 01	06/2024	RAK/USB
AÇÃO	DESCRIÇÃO	DATA	RESPONSÁVEL
ASSOCIAÇÃO DOS MUNICÍPIOS DA REGIÃO DA FOZ DO RIO ITAJAI Rua Luiz Lopes Gonzaga, 1655 - Bairro São Vicente - CEP 88309-421 - Itajaí-SC - CREA-SC 050.988-0 www.amfri.org.br amfri@amfri.org.br			
Prefeitura Municipal de Itajaí Estado de Santa Catarina			
Projeto 037-2023	TRECHO 3A DO BINÁRIO OESTE DA AV OSVALDO REIS BAIRRO PRAIA BRAVA		
Data Junho/2024	Projeto PAVIMENTAÇÃO ASFÁLTICA, DRENAGEM PLUVIAL, CIELOVIA, CALÇADAS E SINALIZAÇÃO VIÁRIA	Conteúdo da Folha PROJETO GEOMÉTRICO, PLANTA ILUMINADA, QUADRO SIN. HORIZONTAL, árvore, arbusto	
Desenho Débora B.	Estatística Vide quadro estatístico em prancha		
Projeto SIN	Prefeitura Municipal Volnei Morastoni Prefeito Municipal	Responsável Técnico Rubens A. Kinaipp Engenheiro Civil - CREA/SC - 086.389.3	Responsável Técnico Jacqueline S. Barboza Engenheira Civil - CREA/SC - 099.442.6
Folha 02/03			