

RUA JOSÉ COPERTINO CHAVES

OSSUÁRIOS
140 - 122/2024

OSSUÁRIOS EXISTENTES
140 - 122/2024 150 - 360/2021




GAVETAS EXISTENTES
176 - 360/2021

GAVETAS EXISTENTES
256 - 252/2020

GAVETAS EXISTENTES
256 - 143/2020

IMPLANTAÇÃO
S/ESCALA


LEGENDA

-  BLOCOS DE GAVETAS/OSSUÁRIOS EXISTENTES
-  TERRENOS CEMITÉRIO
-  BLOCOS DE OSSUÁRIOS A CONSTRUIR




SECRETARIA MUNICIPAL DE
OBRAS


PROJETO CONSTRUÇÃO DE OSSUÁRIOS		OBRA CEMITÉRIO MUNICIPAL DA FAZENDA	
REFERÊNCIA IMPLANTAÇÃO	DATA 01/2025	ESCALA Indicada	
LOCALIZAÇÃO AV. OSVALDO REIS, 2750 BAIRRO FAZENDA – ITAJAÍ/SC	DESENHO ANDRE	FOLHA 01/02	
ELABORAÇÃO DEPARTAMENTO DE ENGENHARIA DA SECRETARIA DE OBRAS	FORMATO A2		

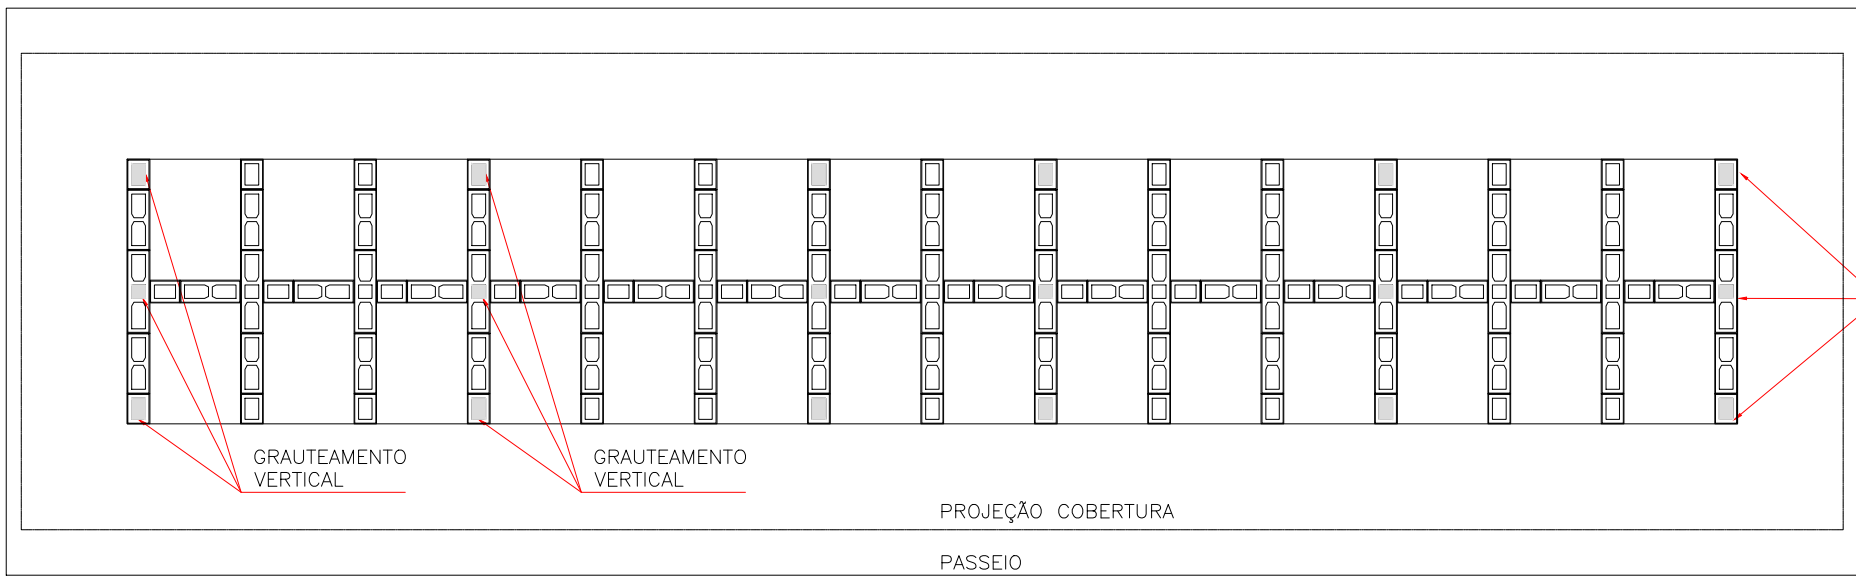


PLANTA ESTRUTURAL 2ª FIADA
ESCALA/1:50

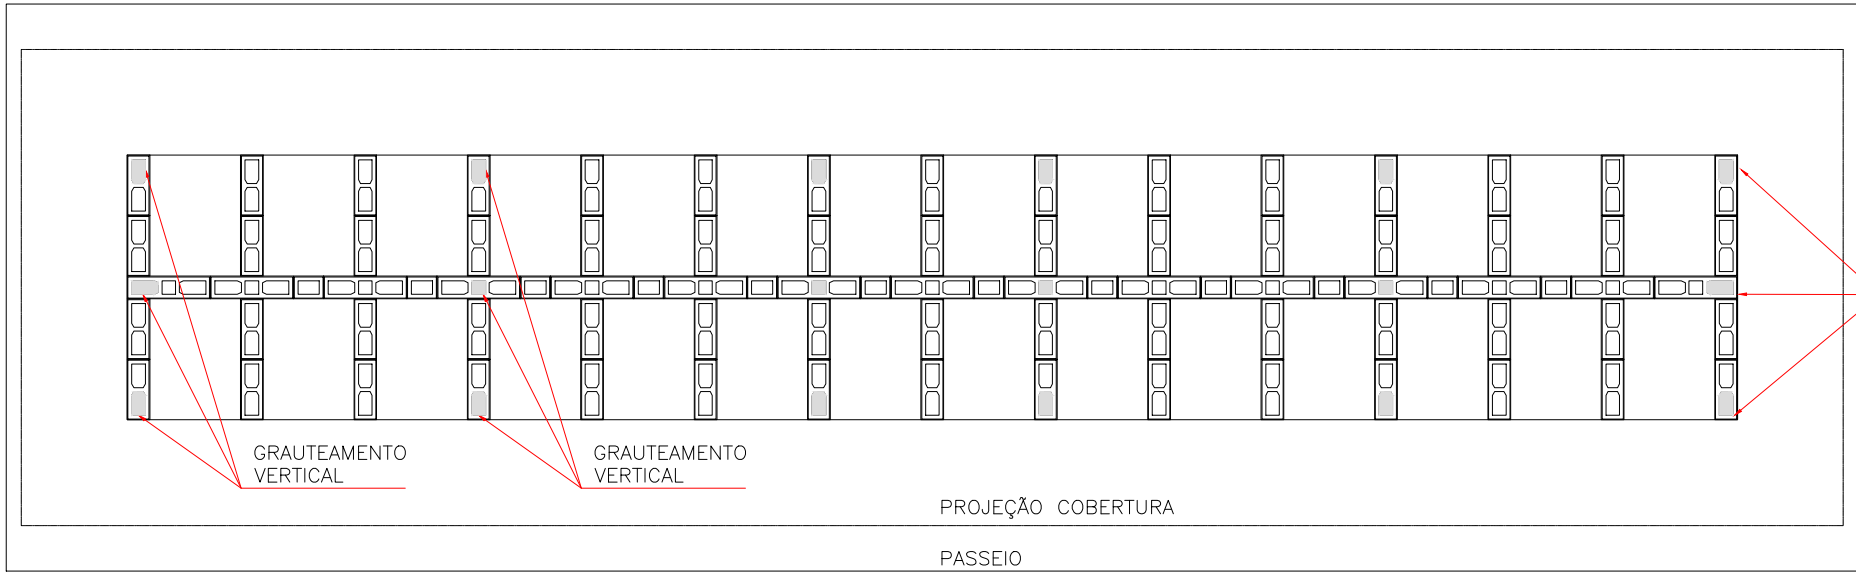



PLANTA ESTRUTURAL 1ª FIADA
ESCALA/1:50

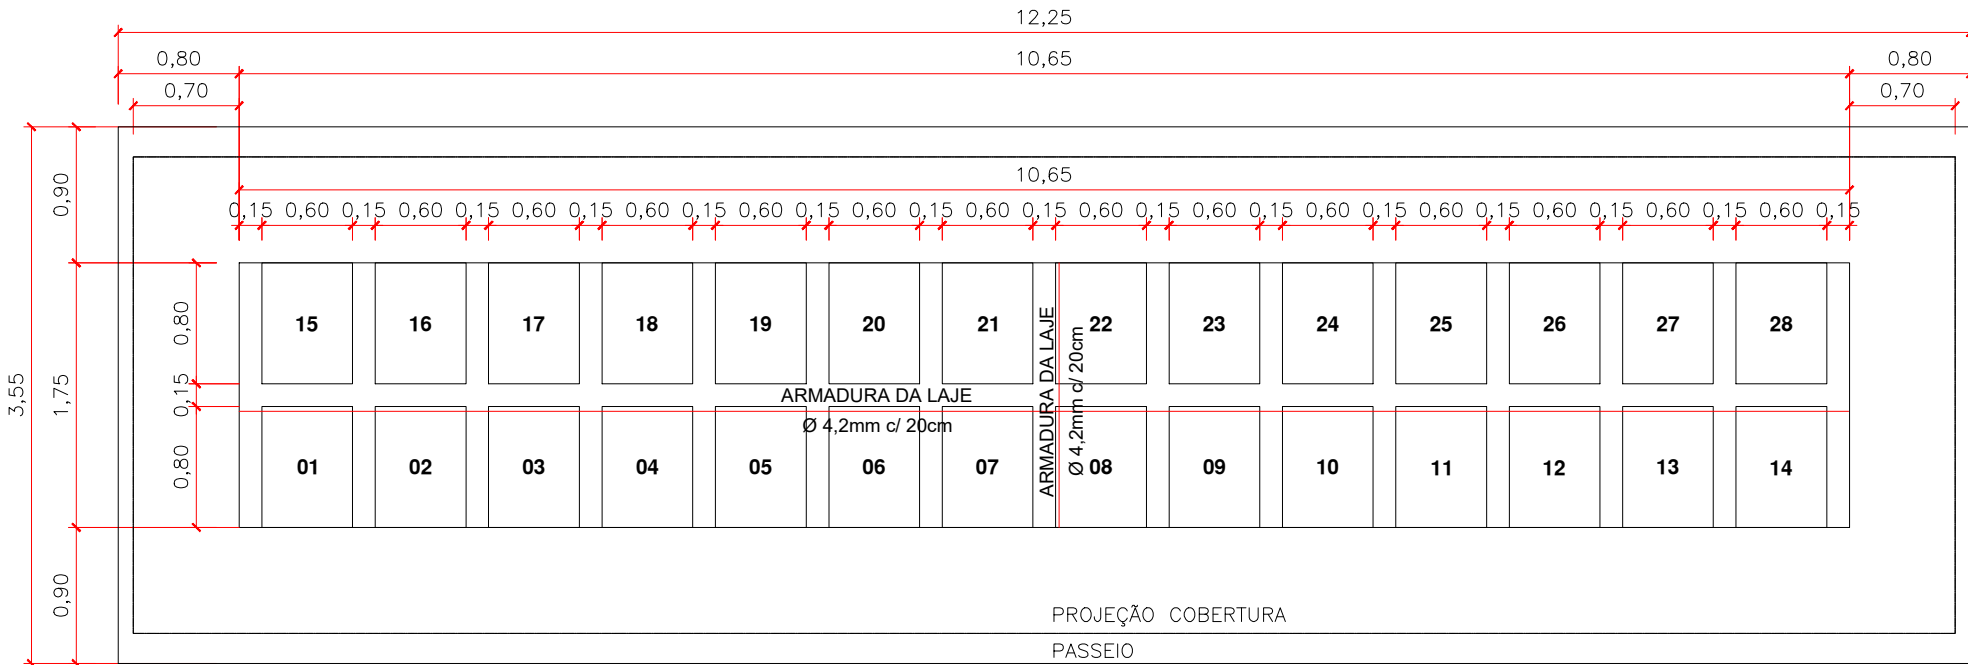

PLANTA DA LAJE (5X)
ESCALA/1:50 140 UNIDADES

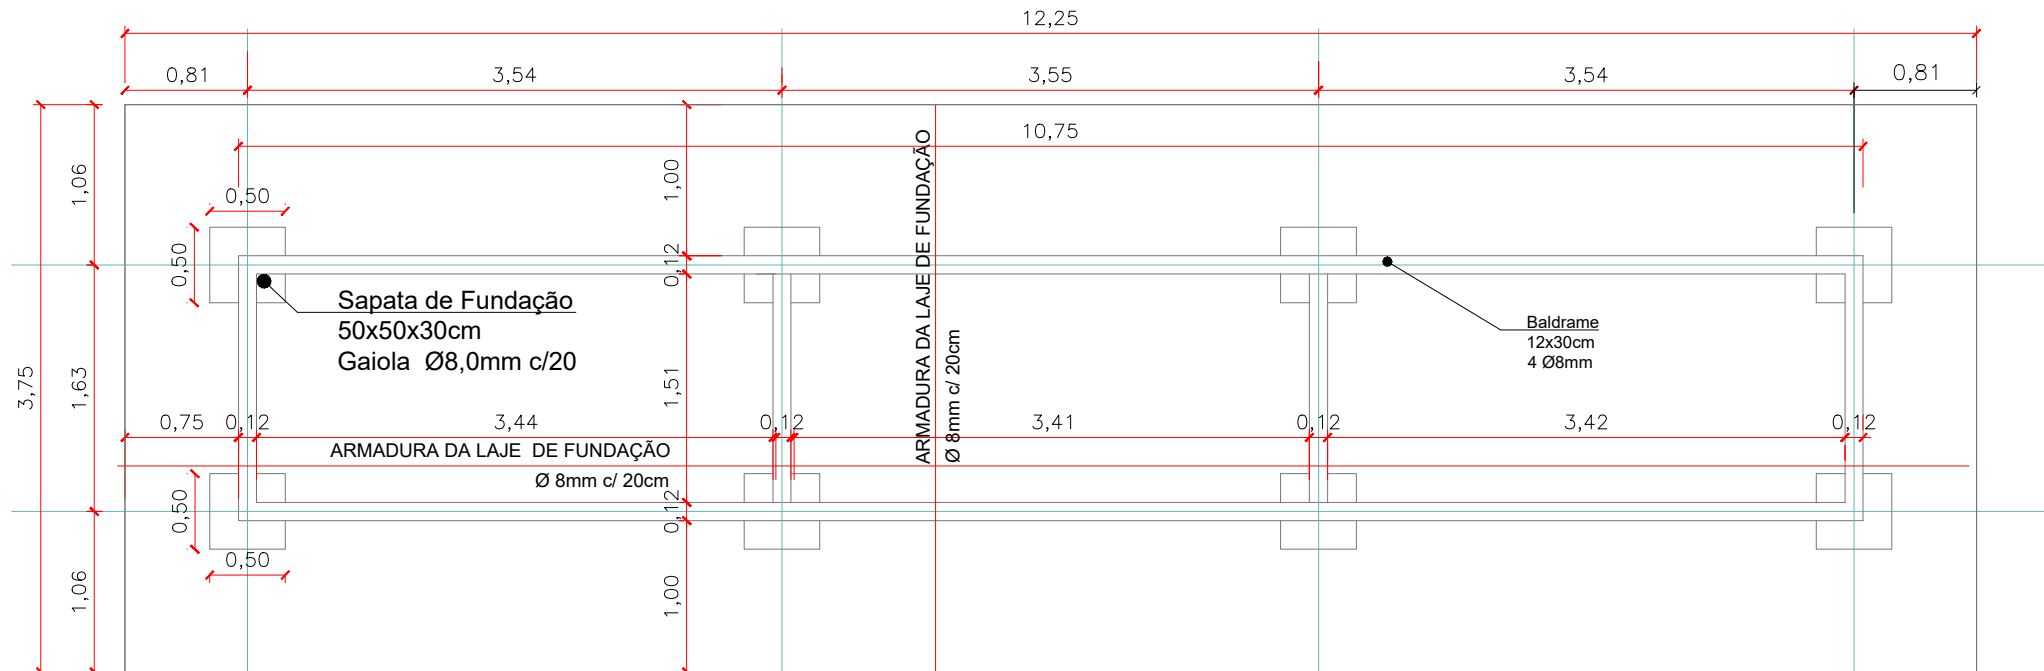

PLANTA BALDRAME
ESCALA/1:50

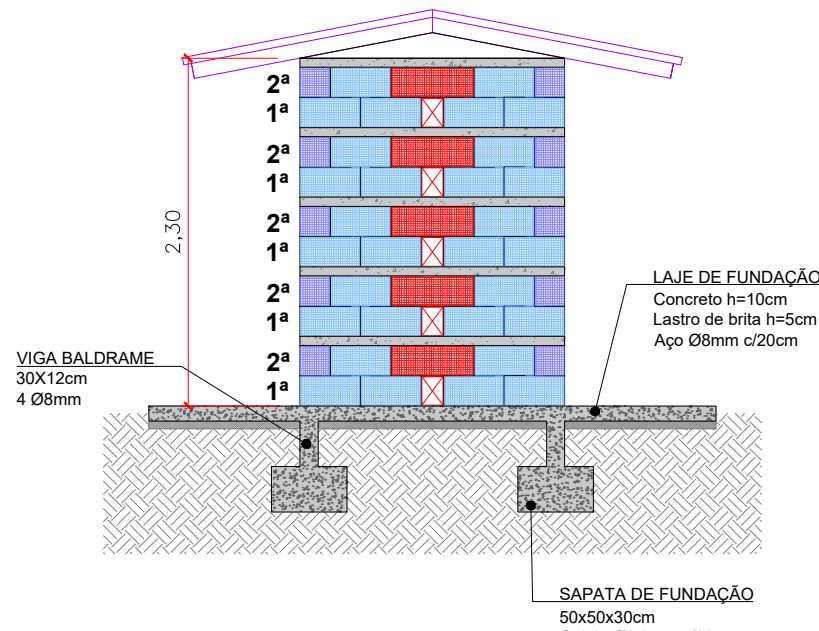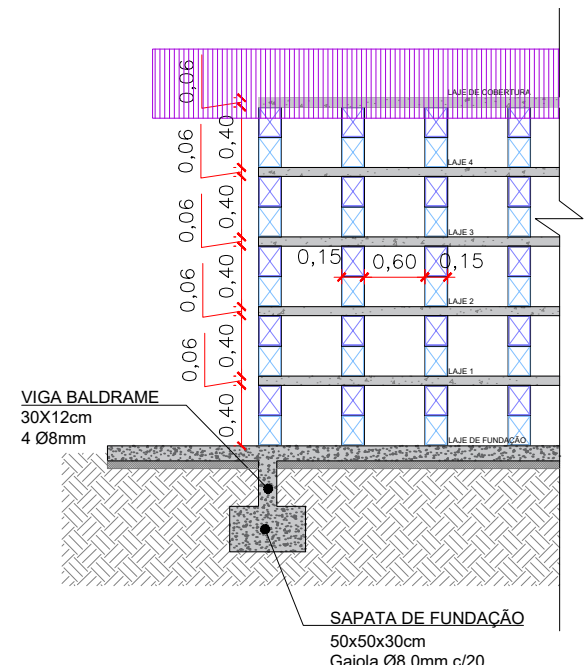

LEGENDA		
VISTA SUPERIOR	VISTA FRONTAL	VISTA EM CORTE
Bloco T 15X20X55		
Bloco L 15X20X35		
Bloco Inteiro 15X20X40		
Meio Bloco 15X20X20		
Bloco Especial 15X20X25		
Compensador 15X20X5		
	Bloco destinado a representação de Vergas e Contravergas	
	Canaleta J - 31	
	Meia Canaleta U	
	Indicador - Vista de Paredes e Numeração	

<div>SECRETARIA MUNICIPAL DE OBRAS</div>			
PROJETO		OBRA	
CONSTRUÇÃO DE OSSUÁRIOS		CEMITÉRIO MUNICIPAL DA FAZENDA	
REFERÊNCIA	PLANTA ESTRUTURAL E DETALHES	DATA	01/2025
LOCALIZAÇÃO	AV. OSVALDO REIS, 2750 BAIRRO FAZENDA – ITAJAÍ/SC	DESENHO	ANDRE
ELABORAÇÃO	DEPARTAMENTO DE ENGENHARIA DA SECRETARIA DE OBRAS	FORMATO	A2
		ESCALA	Indicada
		FOLHA	02/02