




DETALHES PODOTÁTIL
ESCALA/1:50

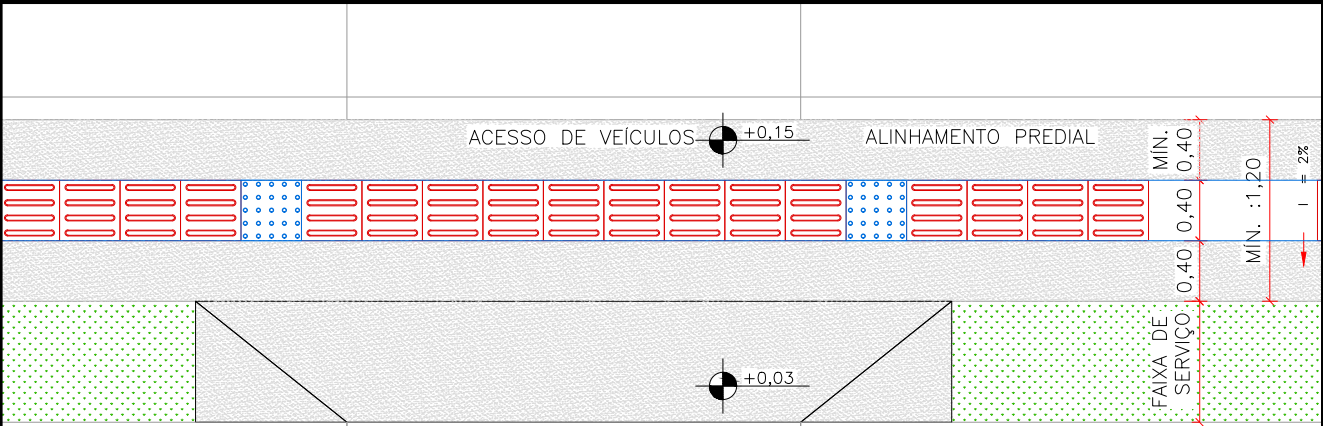

ACESSO VEÍCULOS
ESCALA/1:50

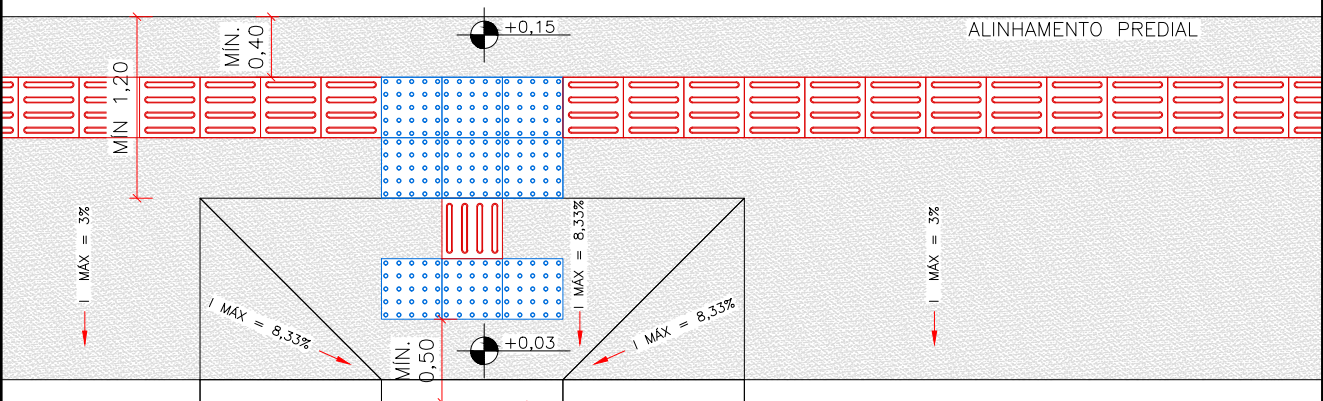

REBAIXO
ESCALA/1:50




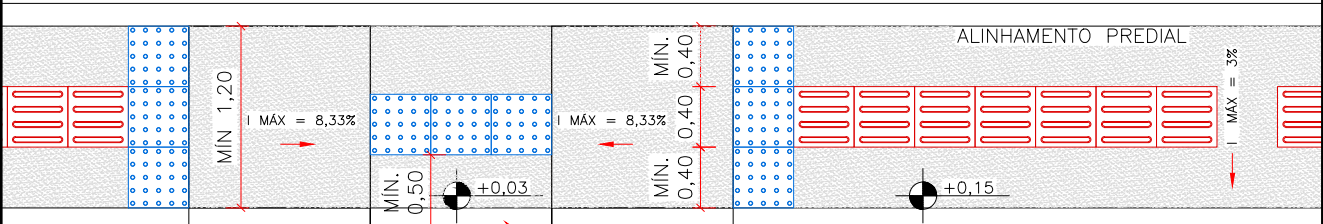


REBAIXO
ESCALA/1:50



SECRETARIA MUNICIPAL DE
OBRAS

PROJETO DETALHES GENÉRICOS PASSEIOS PÚBLICOS		ESCALA SEM	
REFERÊNCIA PISO PODOTÁTIL		FORMATO A3	
LOCALIZAÇÃO DIVERSOS		FOLHA 01/02	
ELABORAÇÃO DEPARTAMENTO DE ENGENHARIA DA SECRETARIA DE OBRAS		DATA: janeiro/2025	
DESENHO SMO			

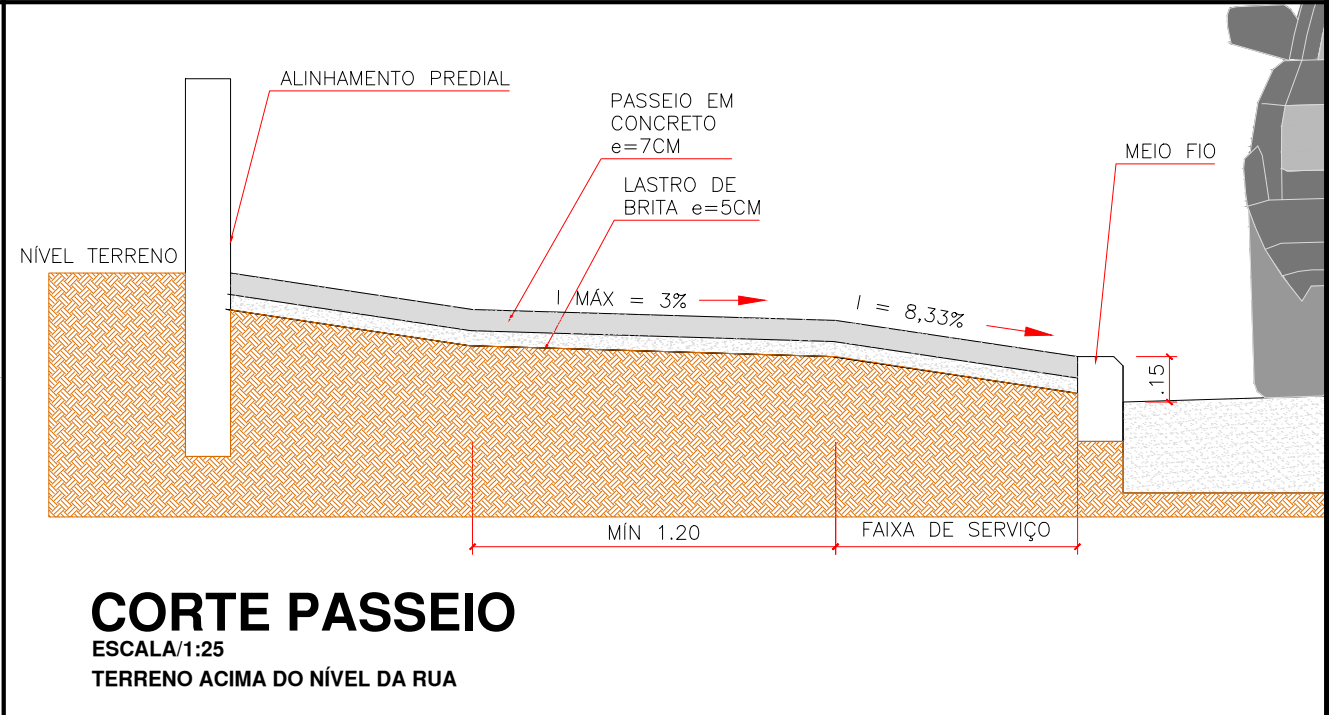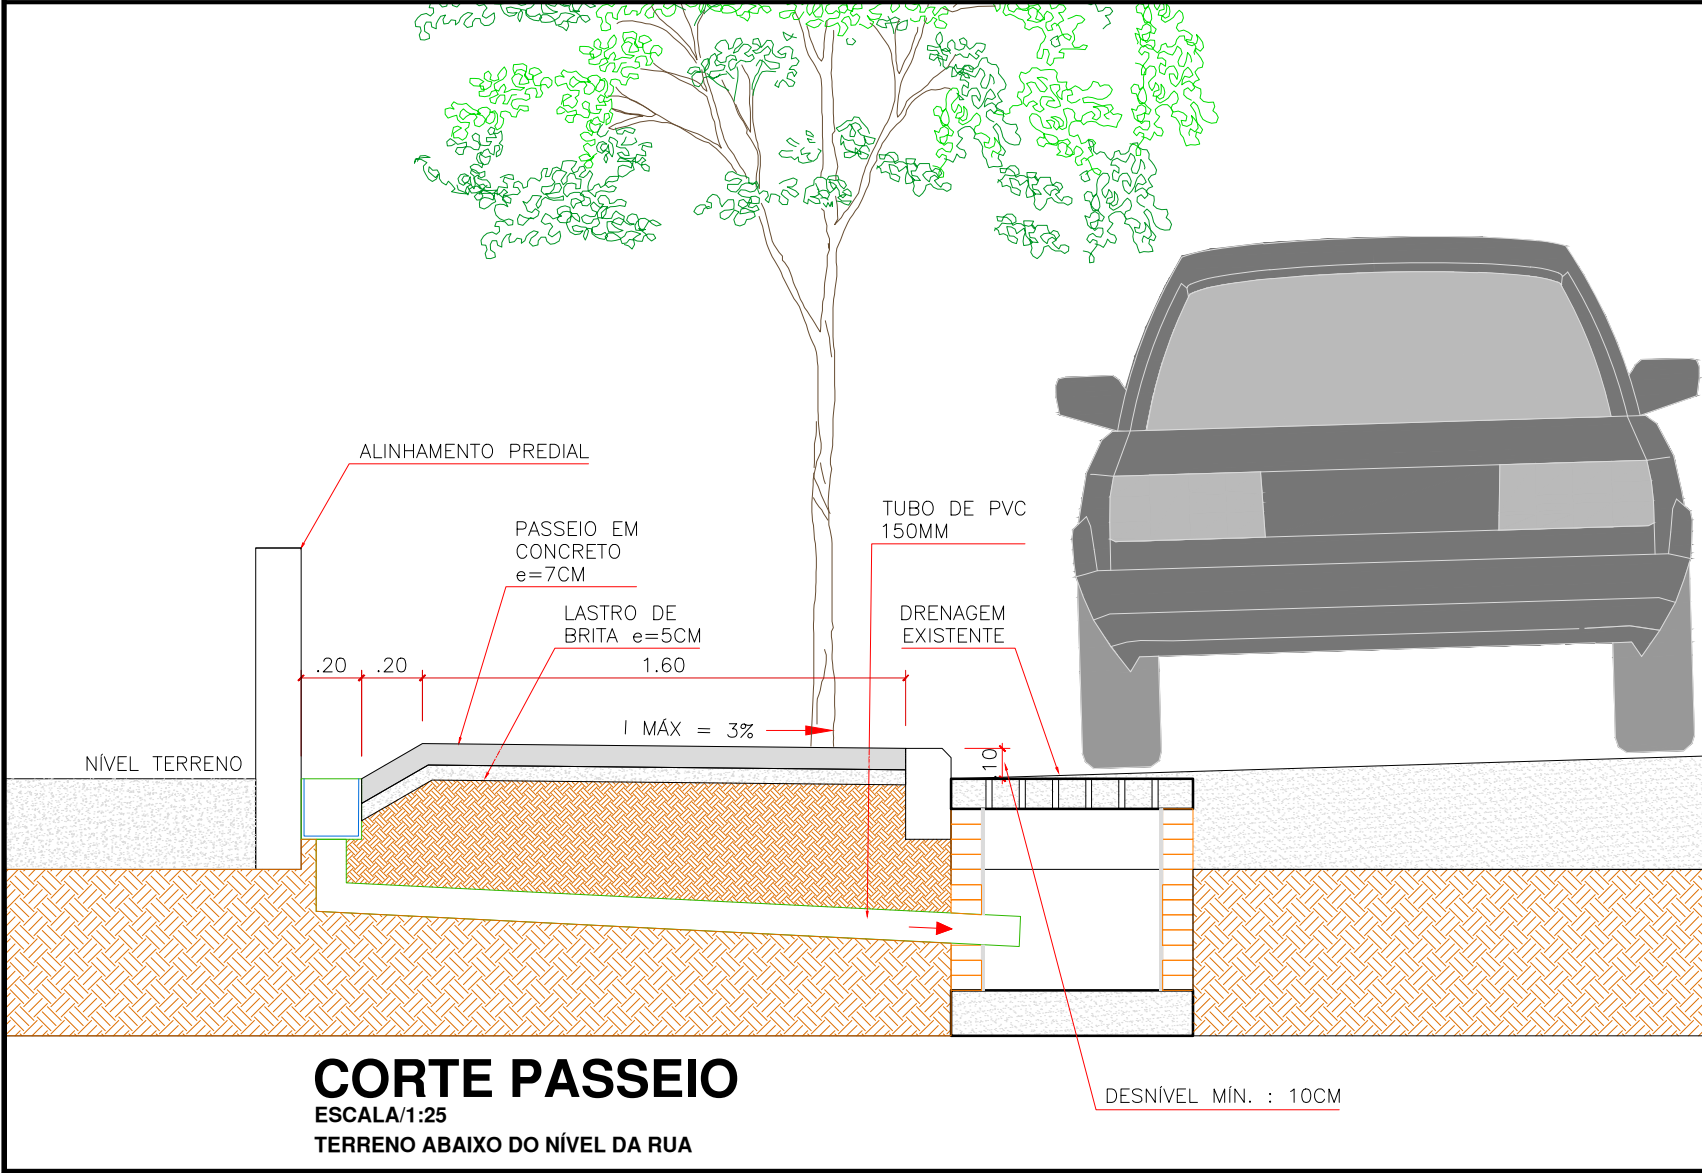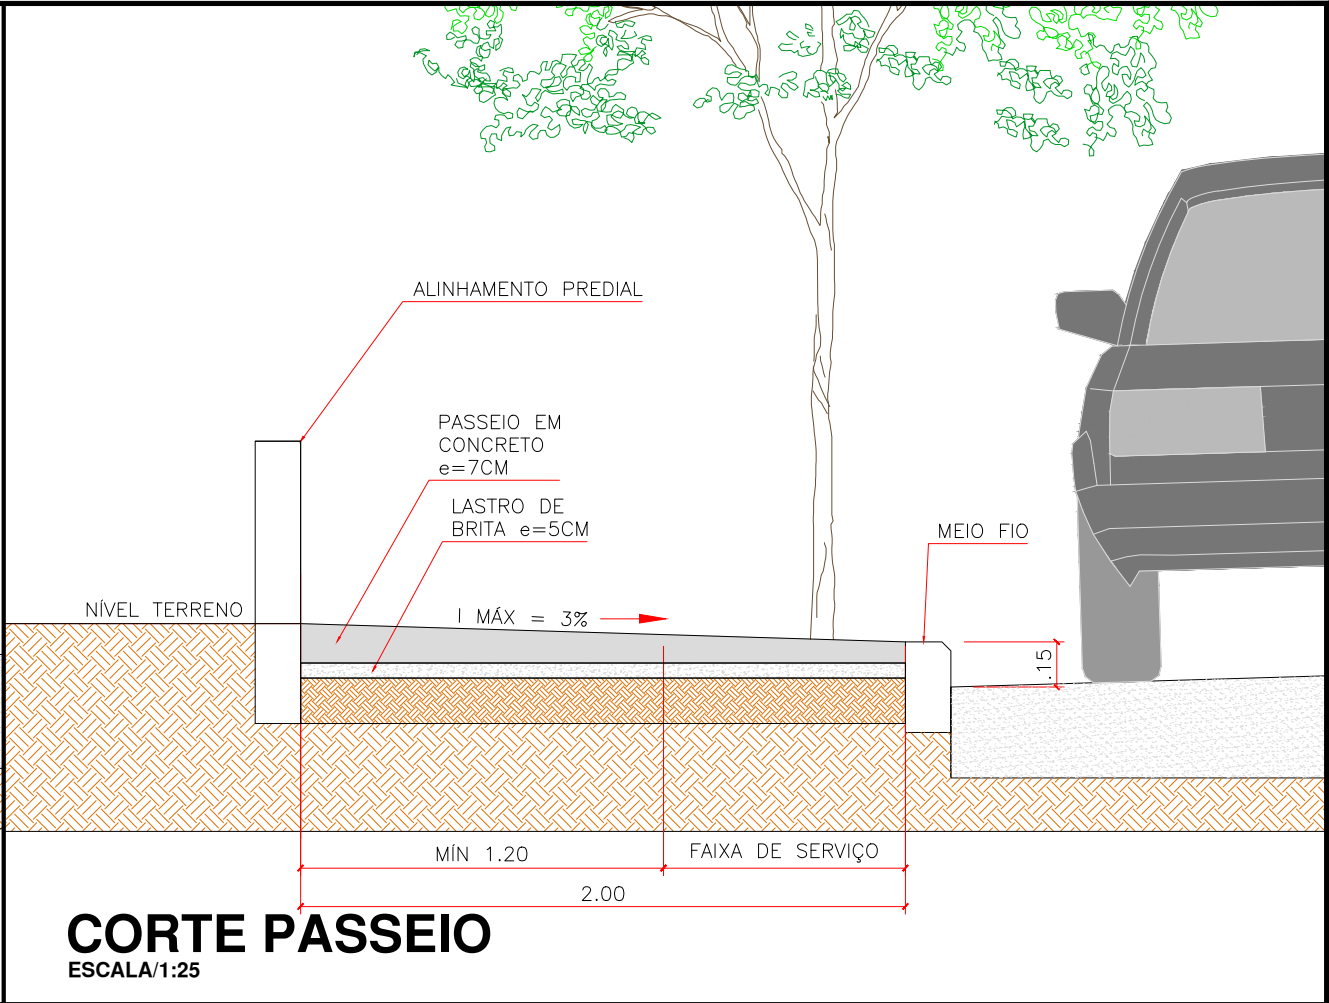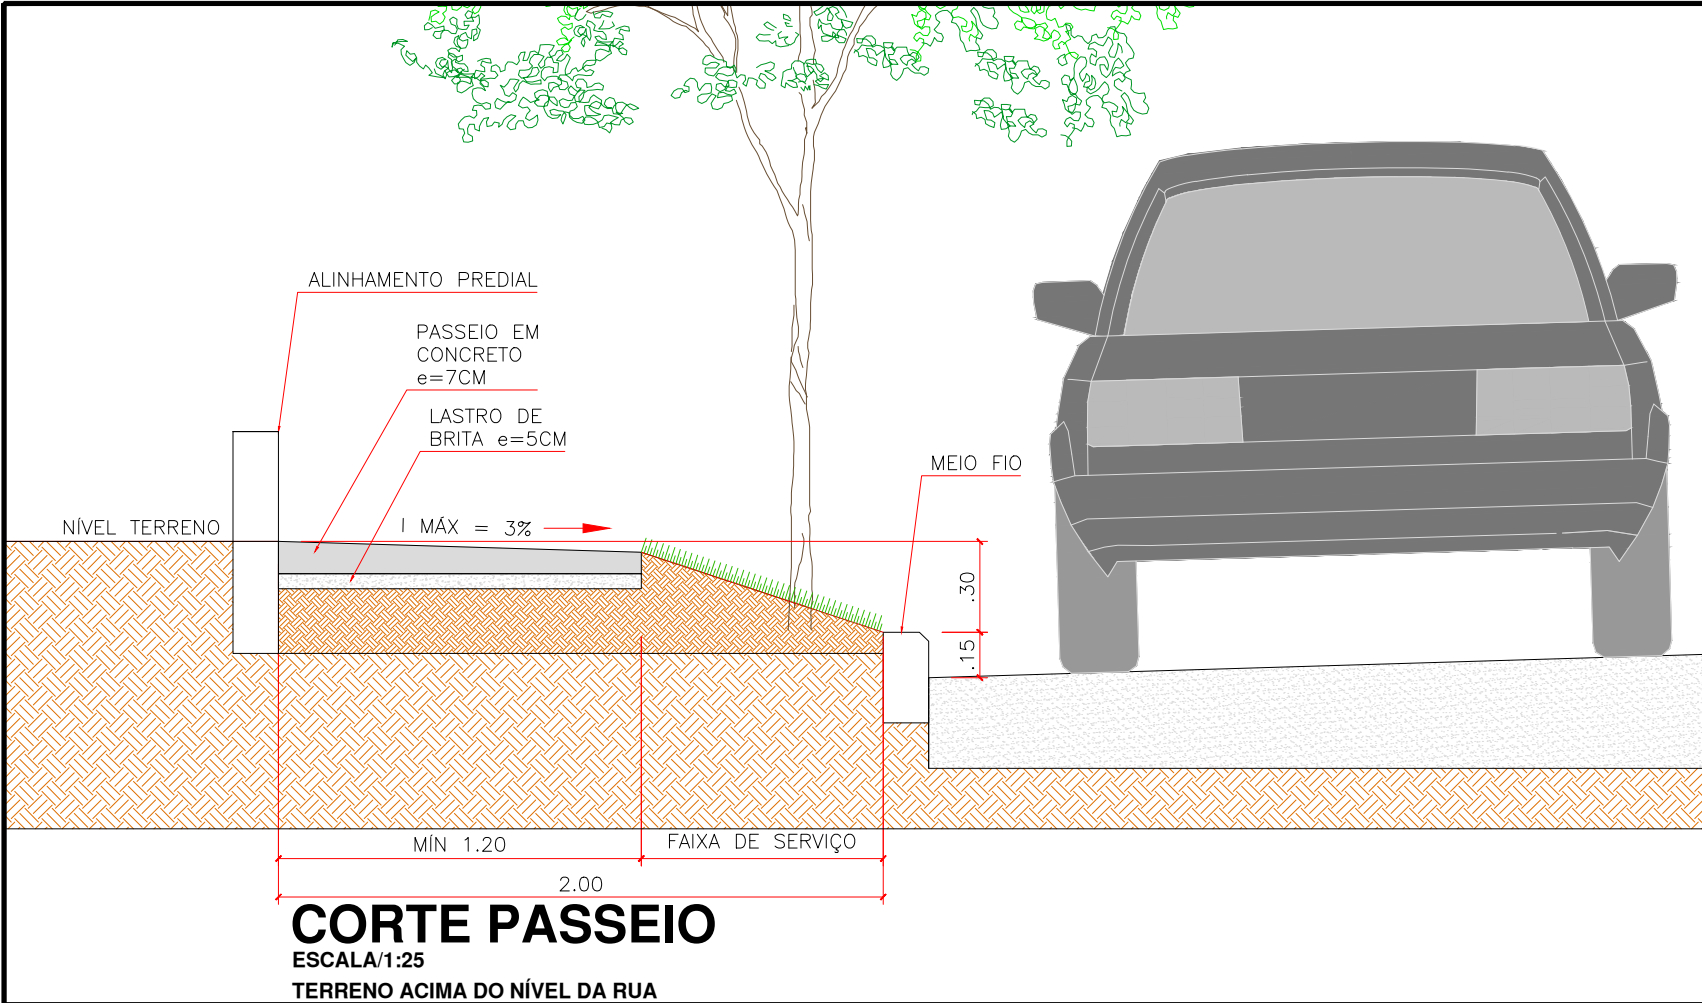

		SECRETARIA MUNICIPAL DE	
		OBRAS	
PROJETO			
DETALHES GENÉRICOS PASSEIOS PÚBLICOS			
REFERÊNCIA			
CORTES PASSEIOS			
LOCALIZAÇÃO		ESCALA	
DIVERSOS		SEM	
ELABORAÇÃO		FORMATO	
DEPARTAMENTO DE ENGENHARIA DA SECRETARIA DE OBRAS		A3	
DESENHO		DATA:	FOLHA
SMO		janeiro/2025	02/02