



Implantação
Escala: 1:200



Localização
Sem Escala

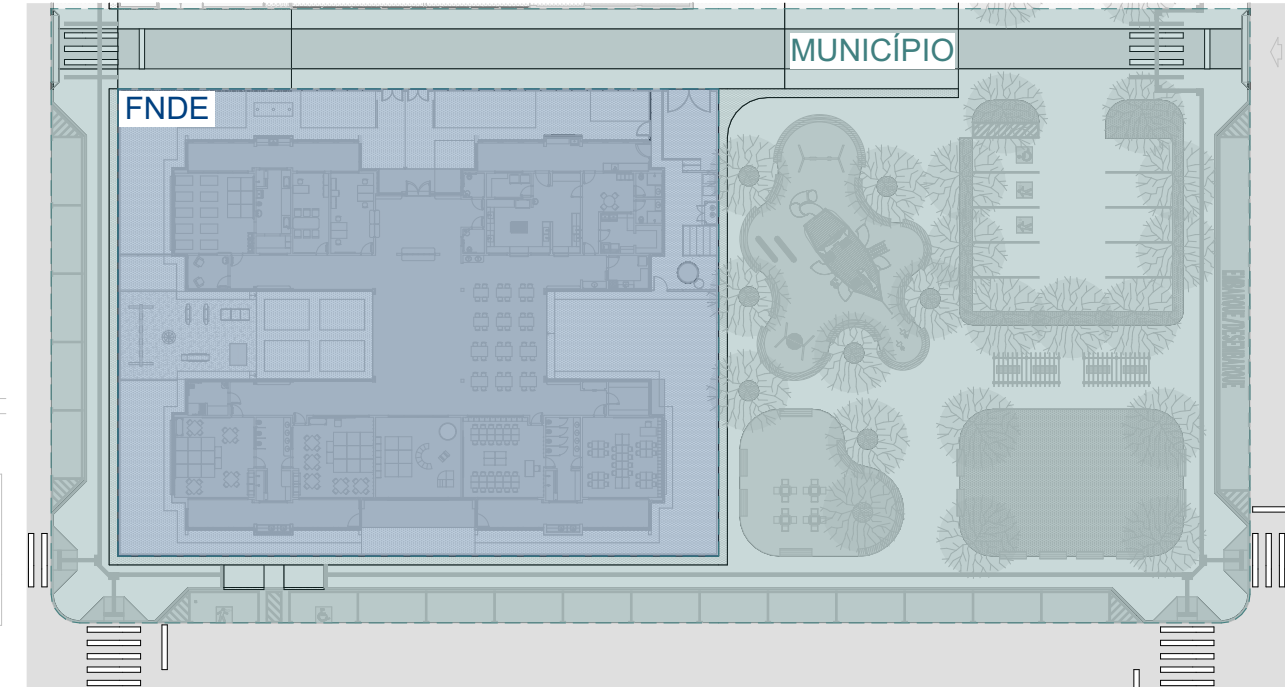

Mapa Chave
Sem Escala

00	Emissão Inicial	02/2025	ES																						
AÇÃO	DESCRIÇÃO	DATA	RESPONSÁVEL																						
<div><div>ASSOCIAÇÃO DOS MUNICÍPIOS DA REGIÃO DA FOZ DO RIO ITAJAÍ Rua Luiz Lopes Gonzaga, 1655 - Bairro São Vicente - CEP 88309-421 - Itajaí-SC - CREA-SC 050.968-0 www.amfri.org.br engenharia@amfri.org.br amfri@amfri.org.br</div></div> <div>Prefeitura Municipal de Itajaí Estado de Santa Catarina</div> <div>PROGRAMA PROINFÂNCIA - PROJETO TIPO 2</div> <table><tr><td>Projeto</td><td>Conteúdo da Folha</td></tr><tr><td>Projeto</td><td>Localização, Implantação, Mapa Chave</td></tr><tr><td>Endereço</td><td></td></tr><tr><td>Rua Maria Marques Rampelotti esq. Rua Ver. Pedro João de Souza Filho - Bairro Espinheiros</td><td></td></tr><tr><td>Projeto</td><td>Responsável Técnico</td></tr><tr><td>ARQ</td><td></td></tr><tr><td>Folha</td><td></td></tr><tr><td>01/01</td><td></td></tr><tr><td>Prefeitura Municipal</td><td></td></tr><tr><td>Robison Coelho Prefeito Municipal</td><td></td></tr><tr><td></td><td>Enio Gui Ferreira de Sampaio Jr. Engenheiro Civil - CREA/SC 133.019-8</td></tr></table>				Projeto	Conteúdo da Folha	Projeto	Localização, Implantação, Mapa Chave	Endereço		Rua Maria Marques Rampelotti esq. Rua Ver. Pedro João de Souza Filho - Bairro Espinheiros		Projeto	Responsável Técnico	ARQ		Folha		01/01		Prefeitura Municipal		Robison Coelho Prefeito Municipal			Enio Gui Ferreira de Sampaio Jr. Engenheiro Civil - CREA/SC 133.019-8
Projeto	Conteúdo da Folha																								
Projeto	Localização, Implantação, Mapa Chave																								
Endereço																									
Rua Maria Marques Rampelotti esq. Rua Ver. Pedro João de Souza Filho - Bairro Espinheiros																									
Projeto	Responsável Técnico																								
ARQ																									
Folha																									
01/01																									
Prefeitura Municipal																									
Robison Coelho Prefeito Municipal																									
	Enio Gui Ferreira de Sampaio Jr. Engenheiro Civil - CREA/SC 133.019-8																								