




Elevação
Escala: 1:125

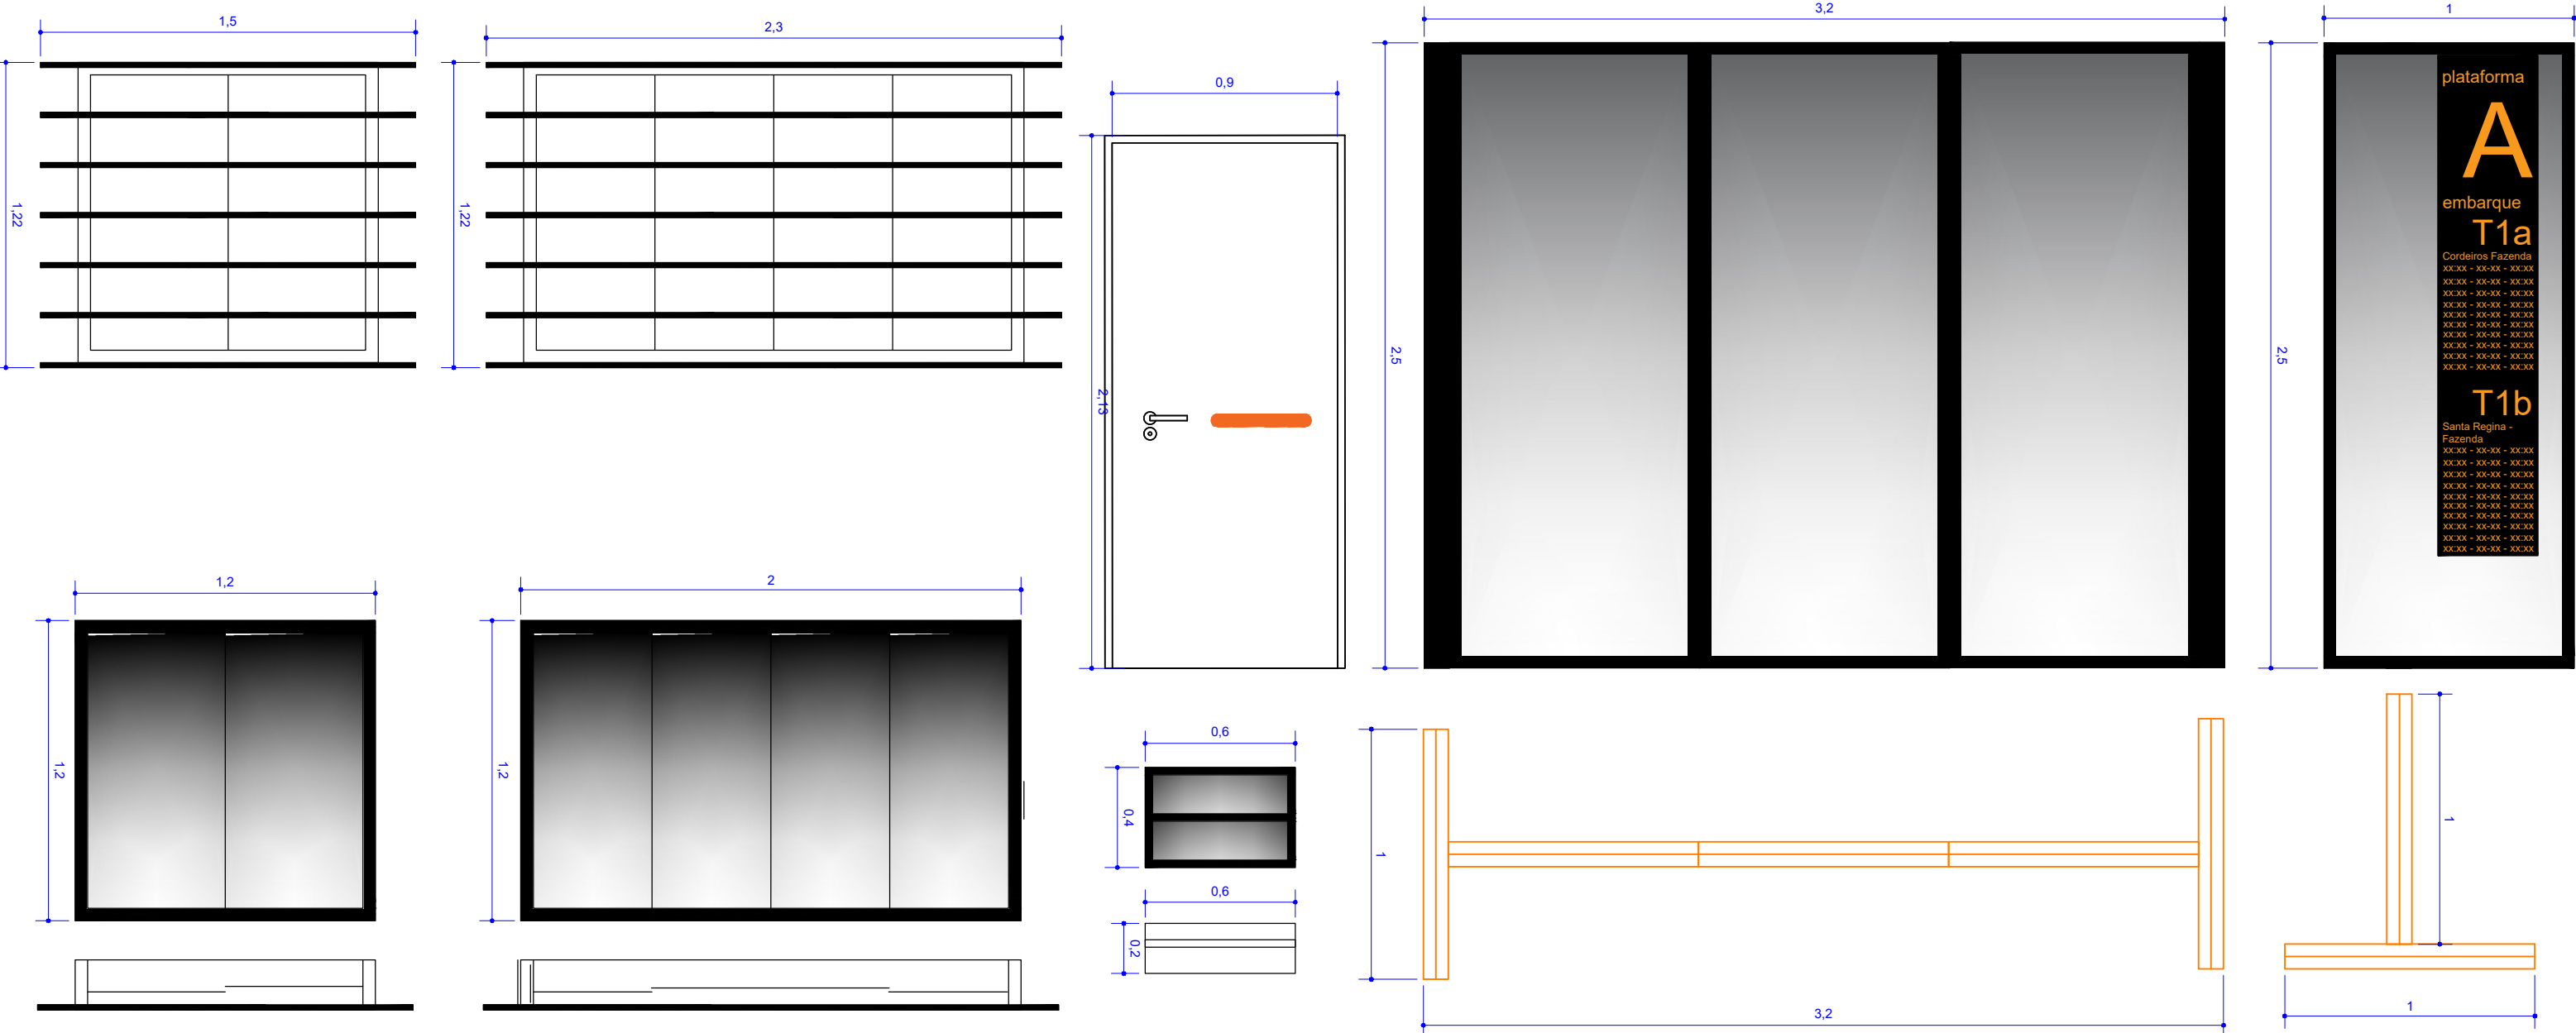


Det. esquadrias
Escala: 1:25

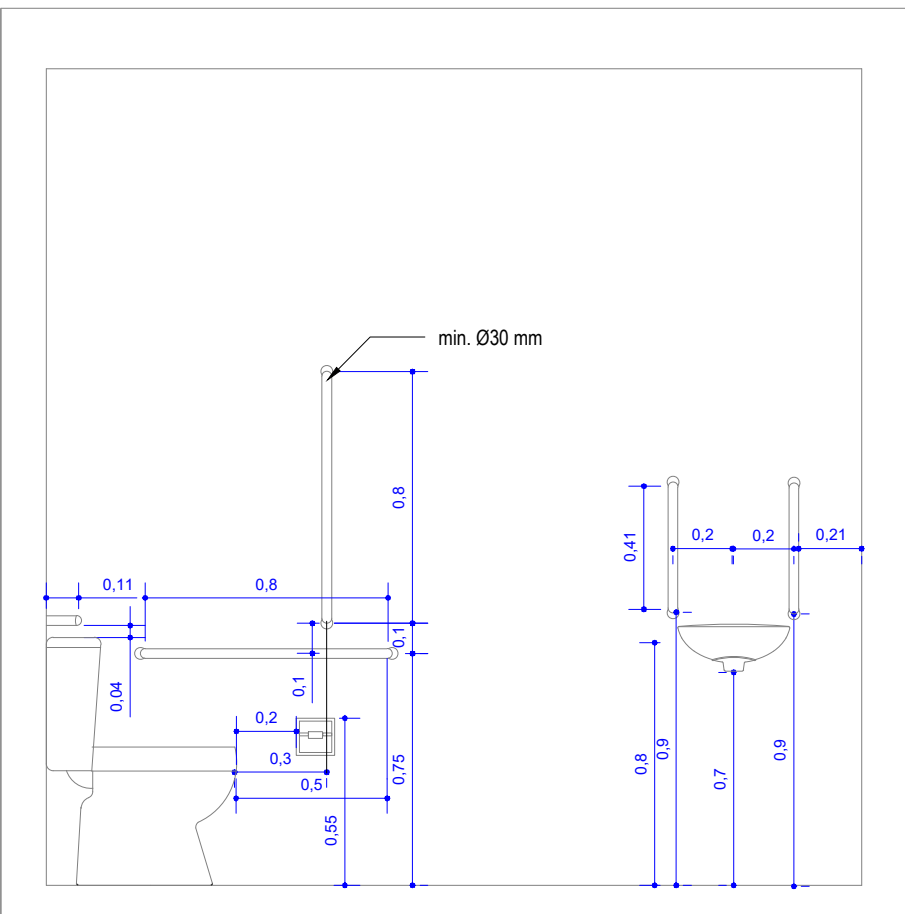

Banheiro acessível
Escala: 1:25

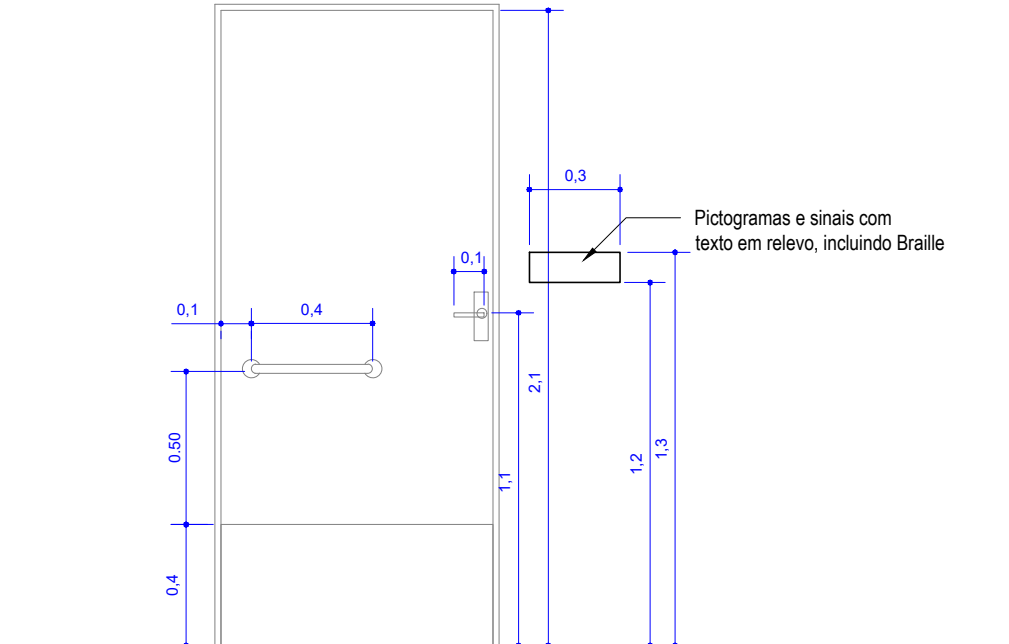

Porta
Escala: 1:25

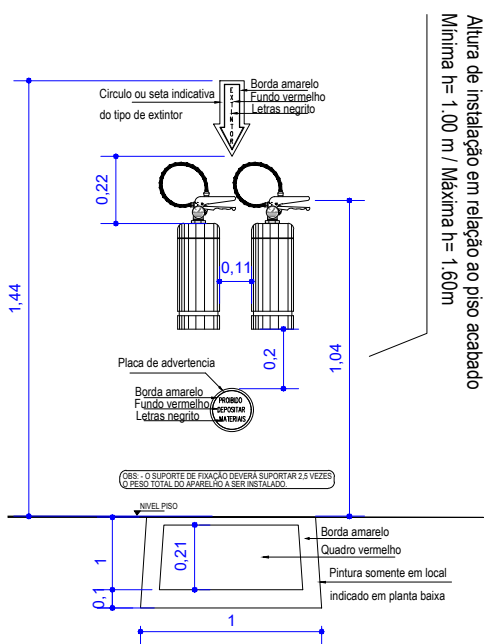

Extintores
Escala: 1:25

<div><div><div><div><div><div></div><div>MUNICÍPIO DE</div></div><div><div>ITAJAÍ</div><div>DESENV. URBANO E HABITAÇÃO</div></div></div><div><div>SEDUH - SECRETARIA MUNICIPAL DE</div><div>DESENV. URBANO E HABITAÇÃO</div></div><div><div>DIRETORIA DE PLANEJAMENTO URBANO</div><div>Rua Alberto Werner - 100 - Vila Operária 88304-003 - Itajaí - SC</div><div>CEP 88304-003 - Fone:47-3341-6071</div><div>ema@itajai.sc.gov.br - www.itajai.sc.gov.br</div></div></div></div><div><div>Resp. Técnico</div><div>Tanise de Goes Maia</div><div>CAU/SC: A47763-0</div><div>Matrícula: 1947501</div></div></div>		
Projeto Reforma dos terminais urbanos	Data de Criação 03/2024	Data revisão
	Desenho	Desenho
Conteúdo Elevações e detalhes	Escala Indicado	