

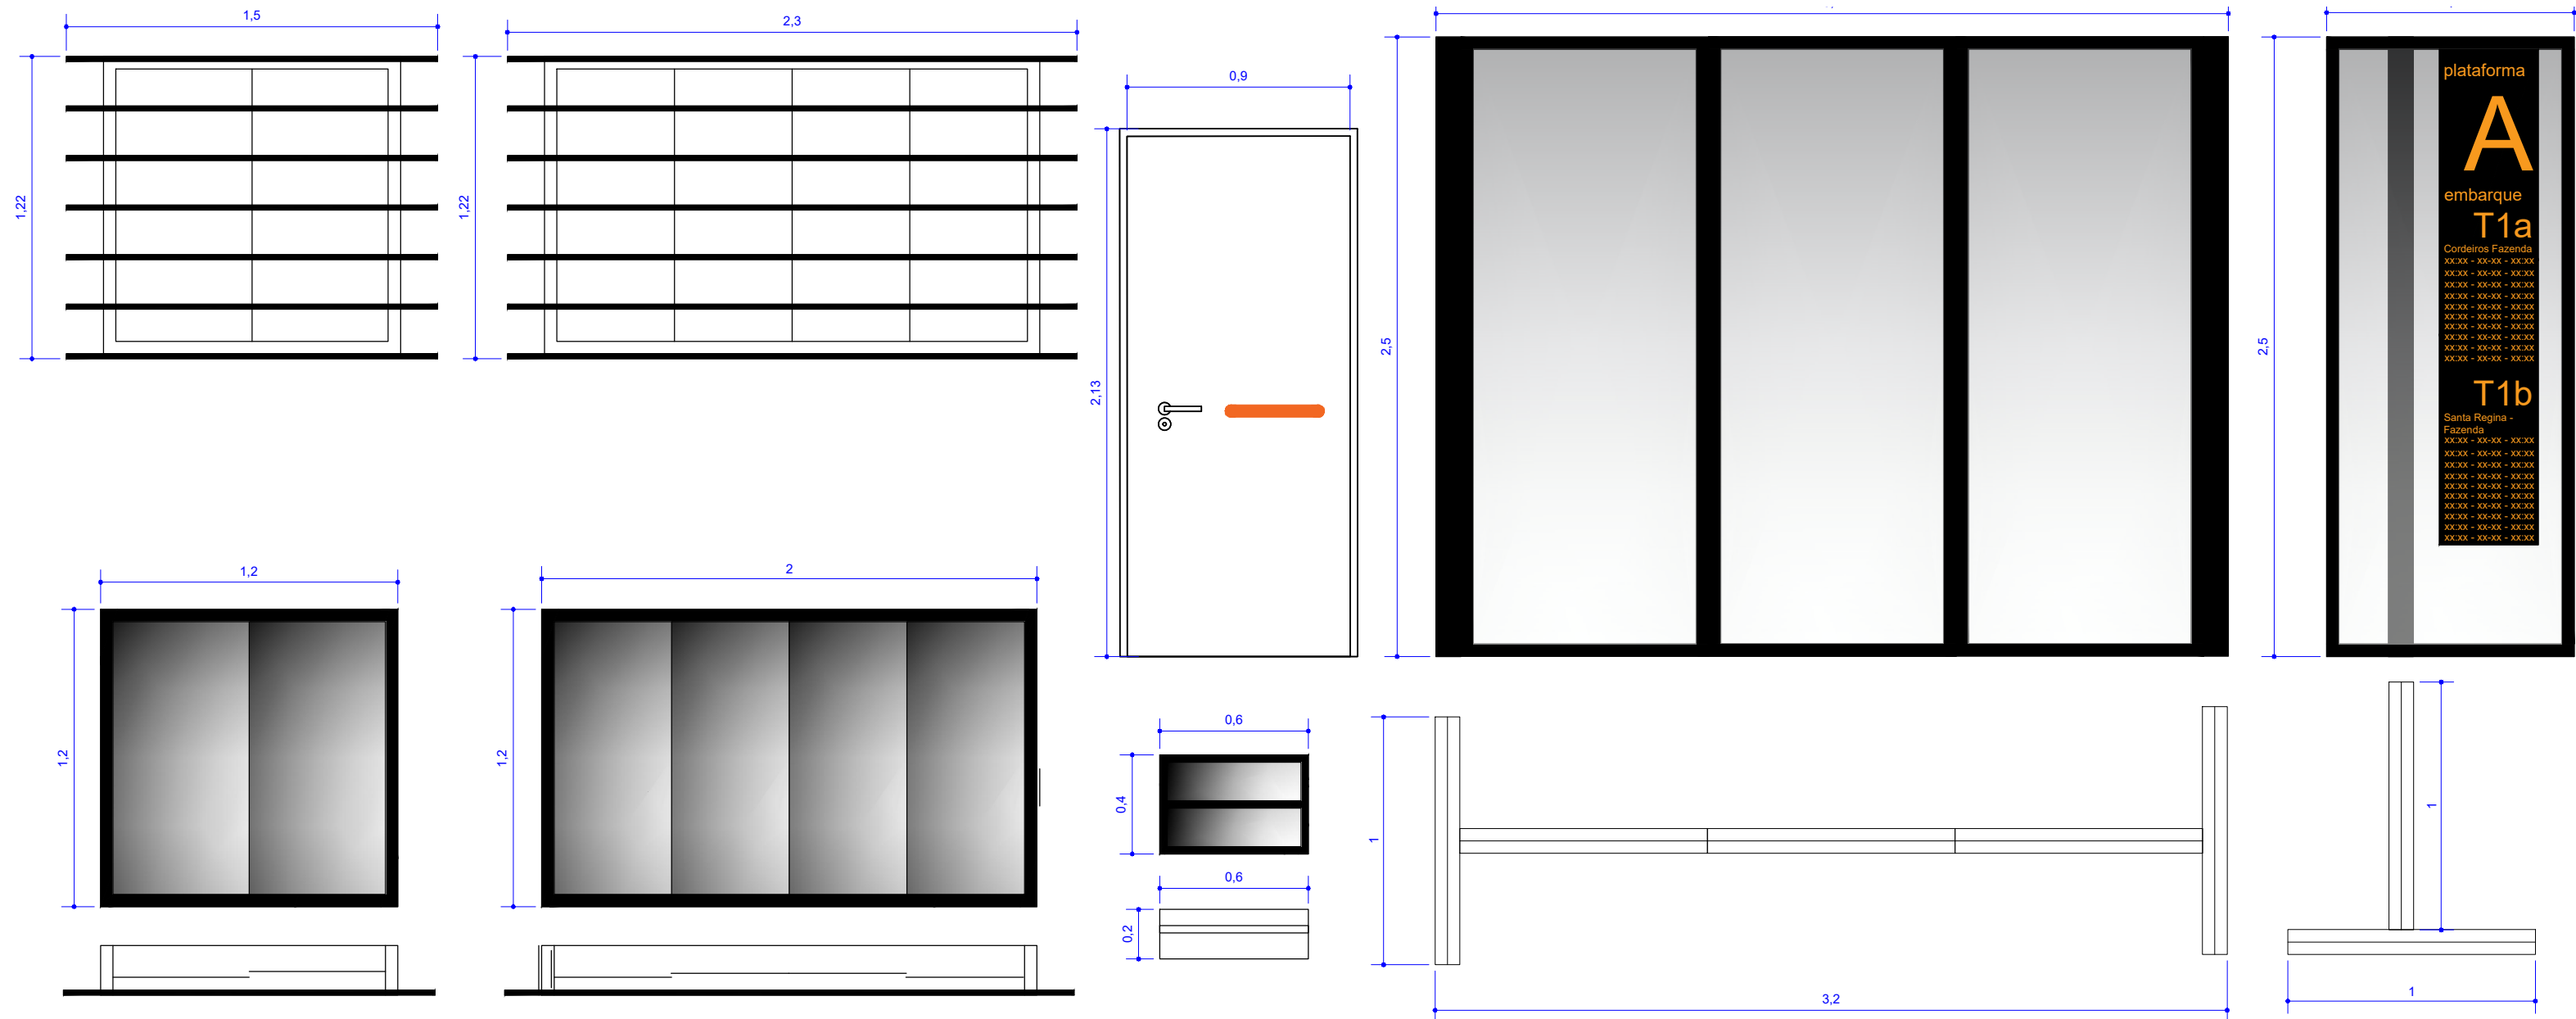



Elevação e detalhes  
Escala: 1:250

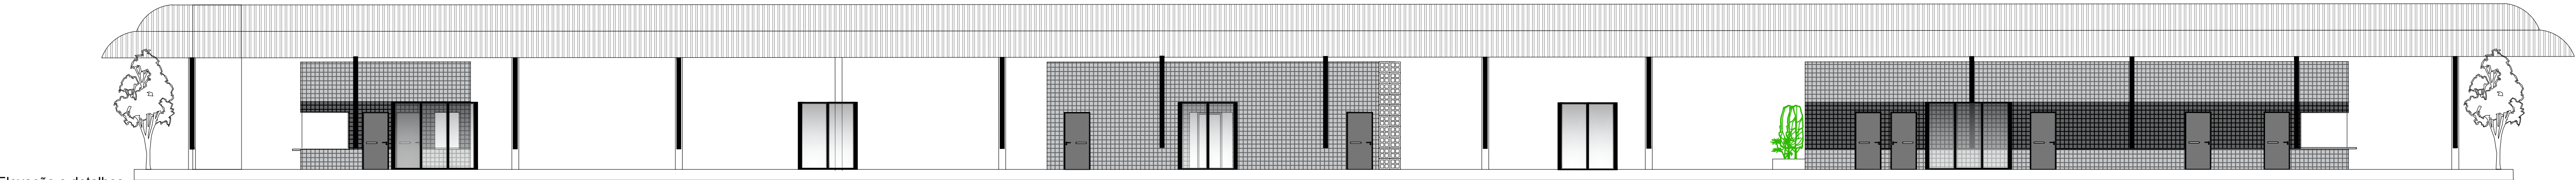


Banheiro acessível  
Escala: 1:25

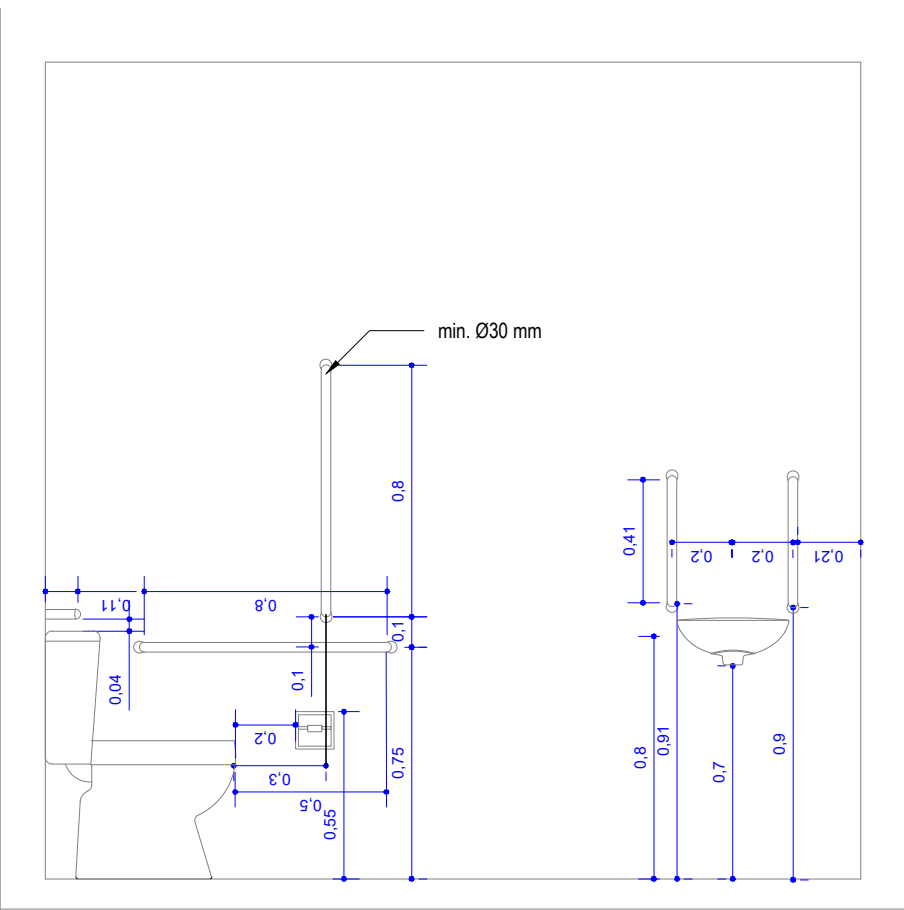


Porta  
Escala: 1:25

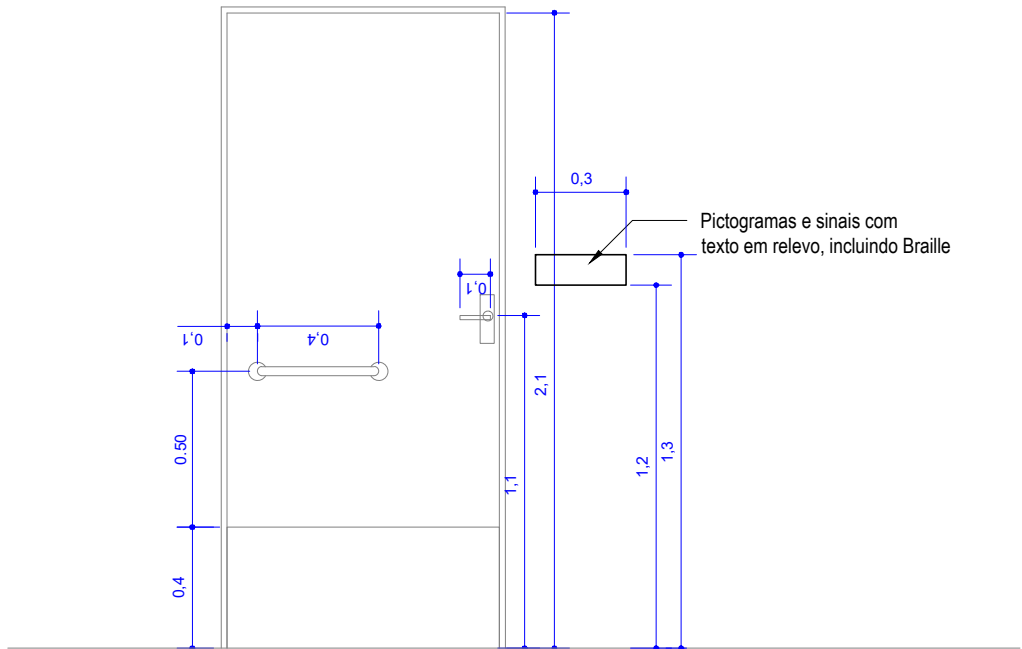

Extintores  
Escala: 1:25

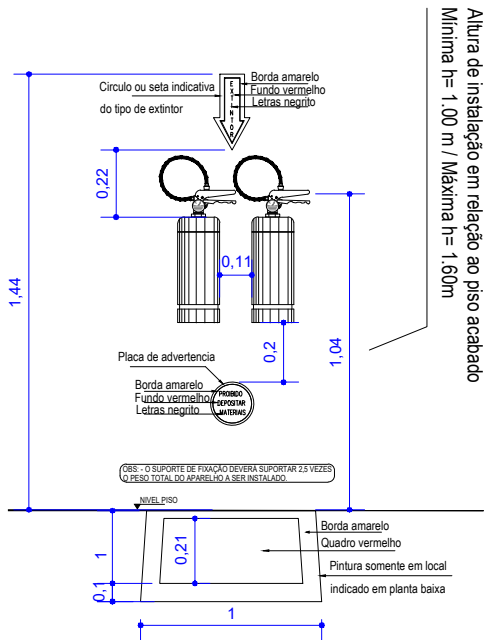

Det. esquadrias  
Escala: 1:25

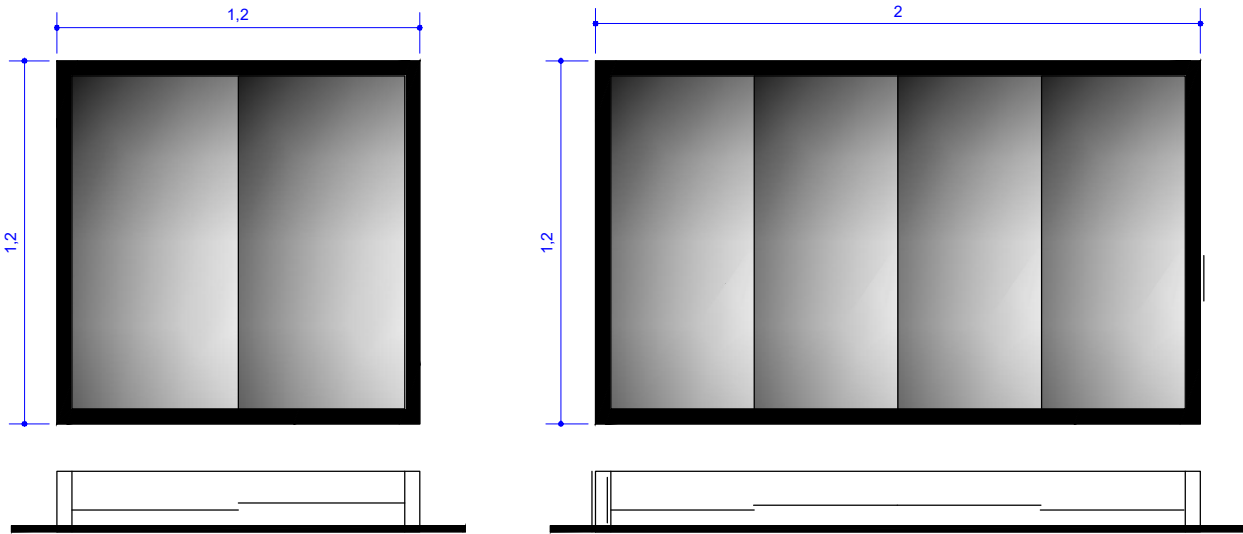

<div><div><div><div><div><span></span></div><div>MUNICÍPIO DE</div></div><div><div><div><div><div><span></span></div><div>ITAJAÍ</div></div></div><div><div><div><span></span></div><div>SEDUH - SECRETARIA MUNICIPAL DE DESENV. URBANO E HABITAÇÃO</div></div><div><div><div><span></span></div><div>DIRETORIA DE PLANEJAMENTO URBANO</div></div></div><div><div><div><span></span></div><div>Rua Alberto Wernher - 100 - Vila Operária 88304-053 - Itajaí - SC</div></div><div><div><span></span></div><div>CEP 88304-053 - Fone: 47-3341-6071</div></div></div><div><div><span></span></div><div>em@itajai.sc.gov.br - www.itajai.sc.gov.br</div></div></div></div><div><div>Resp. Técnico</div><div>Tanise de Goes Maia</div><div>CAU/SC: A47763-0</div><div>Matrícula: 1947501</div></div></div></div></div></div>		
Projeto	Data de Criação	Data revisão
Reforma dos terminais urbanos	03/2024	
	Desenho	Desenho
Conteúdo	Escala	
Elevação e detalhes	Indicado	