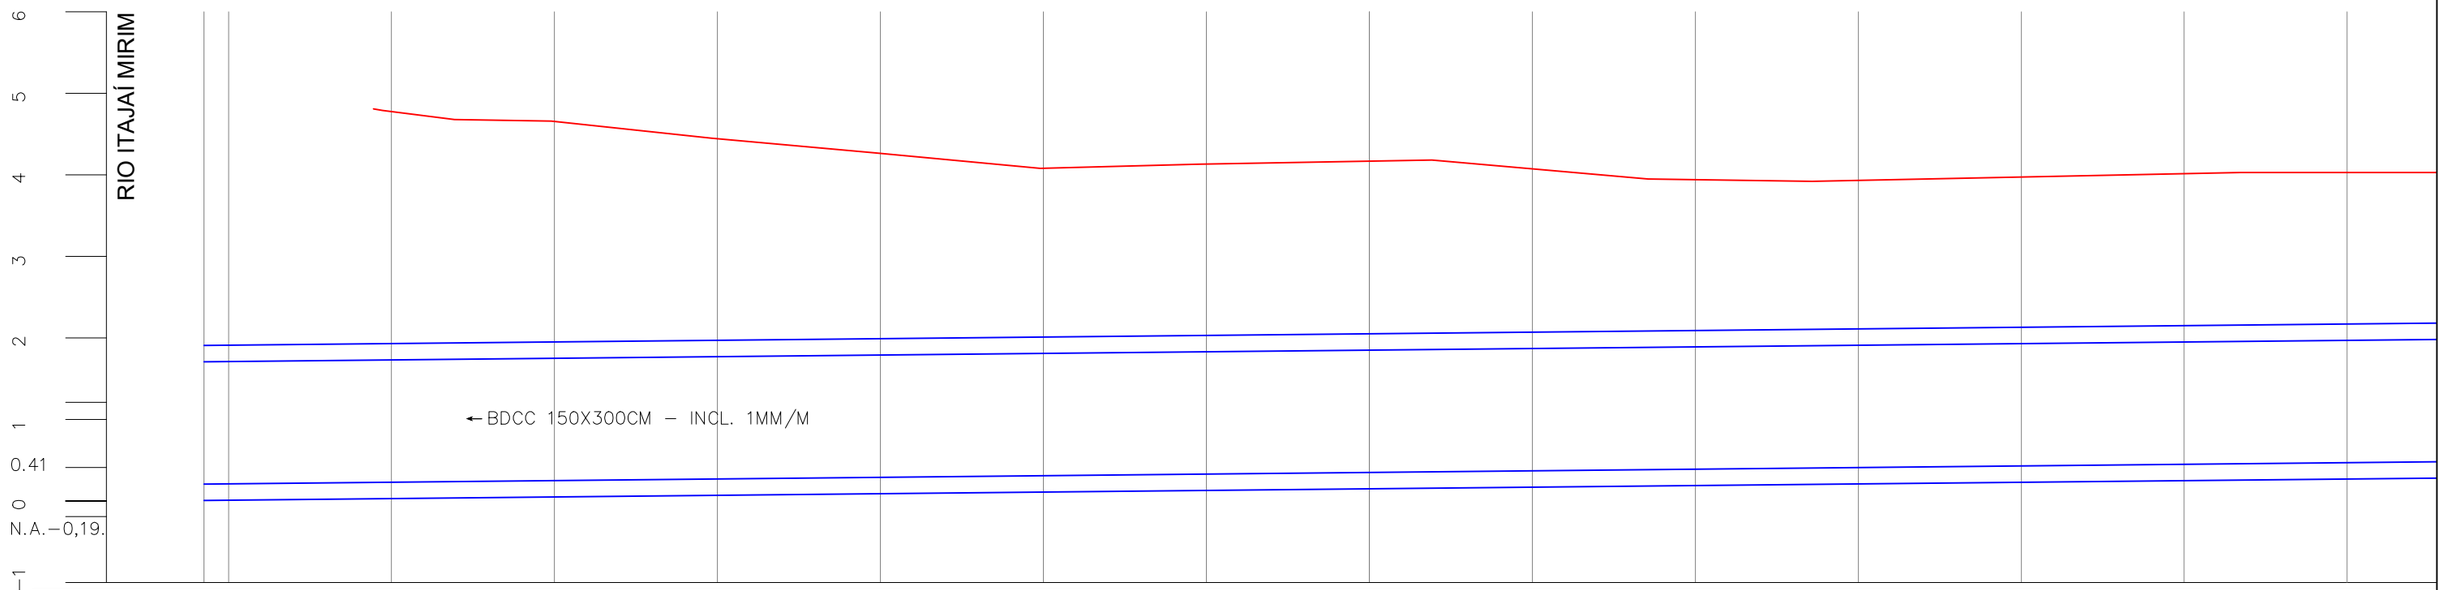


| ESTACA | EIXO Existente | Greide(sup) Projeto | Greide(inf) Projeto | Corte Ter. Ger Superior | Corte Ter. Ger Inferior |
|---|---|---|---|---|---|
| OPP – 3,0 | 0000 | 0000 | | | |
| OPP | | | | | |
| 01 | 4776 | 1930 | 0030 | 2846 | 4746 |
| 02 | 4656 | 1950 | 0050 | 2706 | 4606 |
| 03 | 4444 | 1970 | 0070 | 2474 | 4374 |
| 04 | 4262 | 1990 | 0090 | 2272 | 4172 |
| 05 | 4081 | 2010 | 0110 | 2071 | 3971 |
| 06 | 4132 | 2030 | 0130 | 2102 | 4002 |
| 07 | 4167 | 2050 | 0150 | 2117 | 4017 |
| 08 | 4073 | 2070 | 0170 | 2003 | 3903 |
| 09 | 3941 | 2090 | 0190 | 1851 | 3751 |
| 10 | 3929 | 2110 | 0210 | 1822 | 3722 |
| 11 | 3974 | 2130 | 0230 | 1844 | 3744 |
| 12 | 4009 | 2150 | 0250 | 1865 | 3765 |
| 13 | 4030 | 2170 | 0270 | 1860 | 3760 |

# PREFEITURA MUNICIPAL DE ITAJAÍ
## SECRETARIA MUNICIPAL DE OBRAS

| | | |
|---|---|---|
| PROJETO: PROJETO DE DRENAGEM PLUVIAL | OBRA: EXTRAVASOR | |
| REFERÊNCIA: PERFIL LONGITUDINAL | DATA: 04/25 | ESCALA: SEM |
| LOCALIZAÇÃO: AVENIDA RADIAL OESTE – ITAJAÍ/SC | DESENHO: SMO | FOLHA: 01 |
| ELABORAÇÃO: DEPARTAMENTO DE ENGENHARIA DA SECRETARIA DE OBRAS | FORMATO: A3 | |

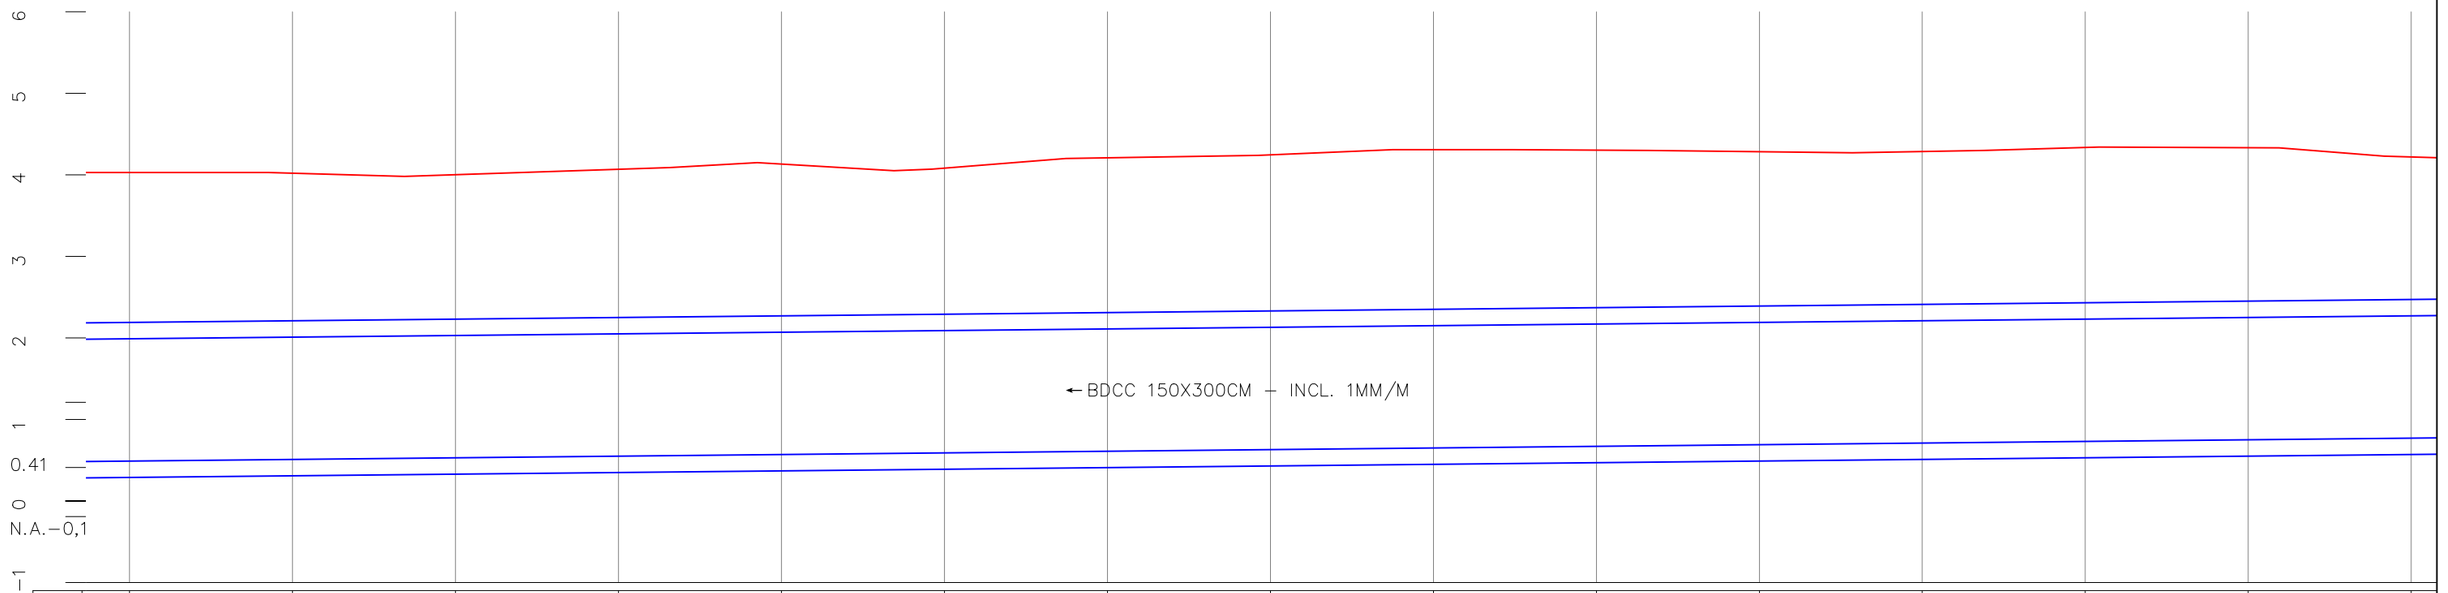


| ESTACA | EIXO Existente | Greide(sup) Projeto | Greide(inf) Projeto | Corte Ter. Ger Superior | Corte Ter. Ger Inferior |
|---|---|---|---|---|---|
| 14 | 4030 | 2190 | 0290 | 1840 | 3740 |
| 15 | 4021 | 2210 | 0310 | 1811 | 3711 |
| 16 | 4001 | 2230 | 0330 | 1771 | 3671 |
| 17 | 4069 | 2250 | 0350 | 1819 | 3719 |
| 18 | 4132 | 2270 | 0370 | 1862 | 3762 |
| 19 | 4082 | 2290 | 0390 | 1792 | 3692 |
| 20 | 4209 | 2310 | 0410 | 1899 | 3799 |
| 21 | 4246 | 2330 | 0430 | 1916 | 3816 |
| 22 | 4310 | 2350 | 0450 | 1960 | 3860 |
| 23 | 4304 | 2370 | 0470 | 1934 | 3834 |
| 24 | 4284 | 2390 | 0490 | 1894 | 3794 |
| 25 | 4286 | 2410 | 0510 | 1876 | 3776 |
| 26 | 4335 | 2430 | 0530 | 1905 | 3805 |
| 27 | 4332 | 2450 | 0550 | 1882 | 3782 |
| 28 | 4221 | 2470 | 0570 | 1751 | 3651 |

# PREFEITURA MUNICIPAL DE ITAJAÍ
## SECRETARIA MUNICIPAL DE OBRAS

| | | |
|---|---|---|
| PROJETO: PROJETO DE DRENAGEM PLUVIAL | OBRA: EXTRAVASOR | |
| REFERÊNCIA: PERFIL LONGITUDINAL | DATA: 04/25 | ESCALA: SEM |
| LOCALIZAÇÃO: AVENIDA RADIAL OESTE – ITAJAÍ/SC | DESENHO: SMO | FOLHA: 02 |
| ELABORAÇÃO: DEPARTAMENTO DE ENGENHARIA DA SECRETARIA DE OBRAS | FORMATO: A3 | |

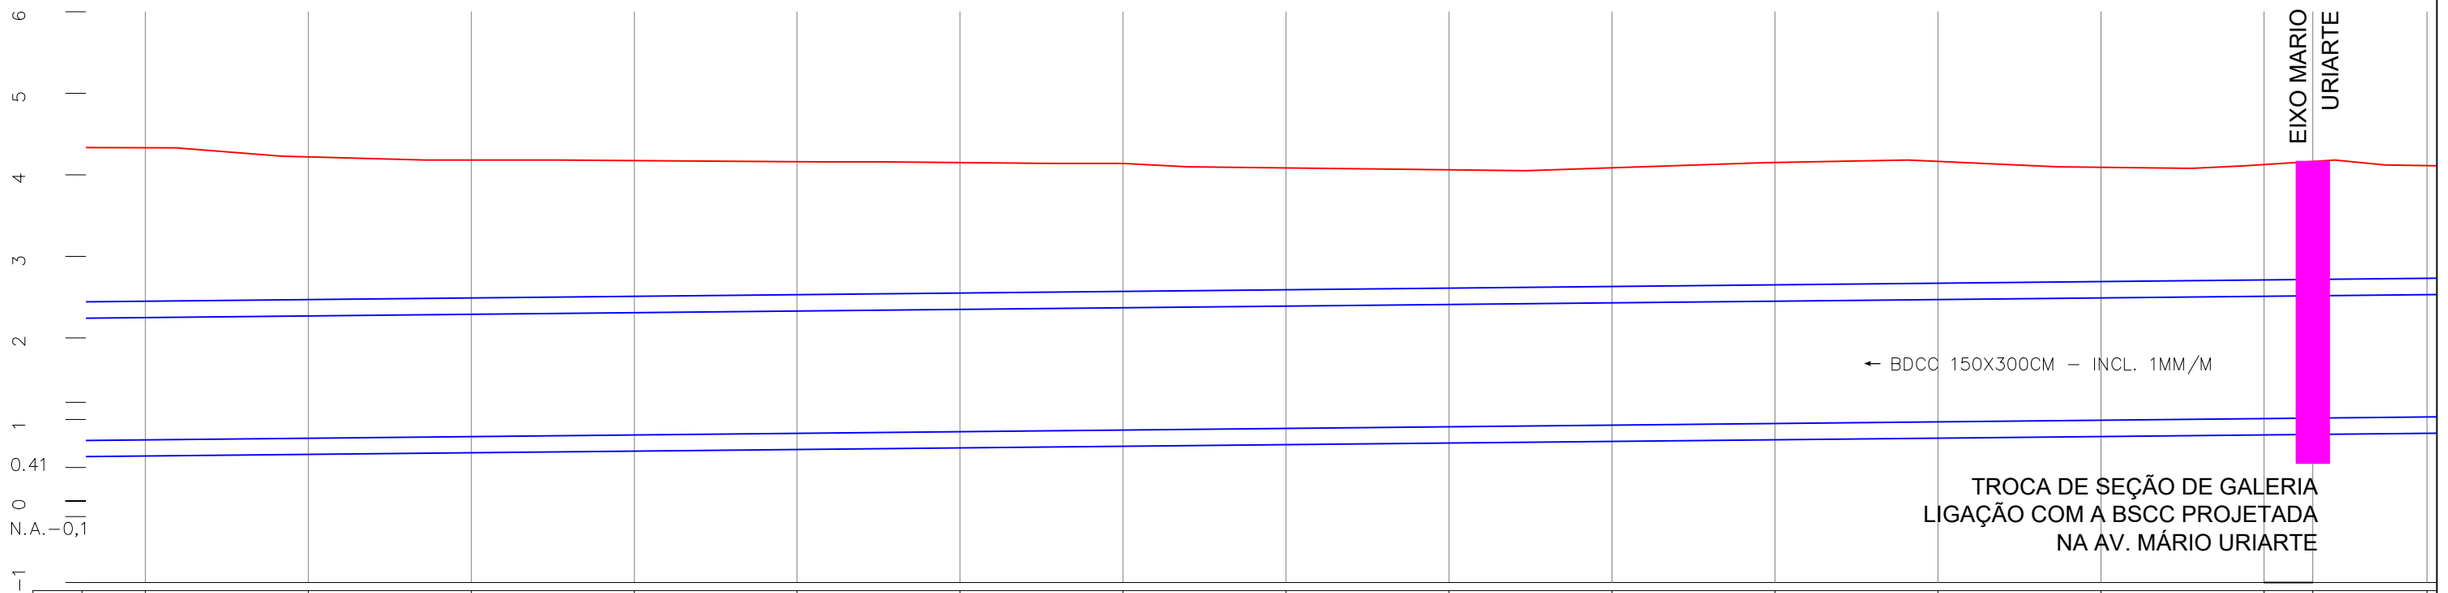


| ESTACA | 27 | 28 | 29 | 30 | 31 | 32 | 33 | 34 | 35 | 36 | 37 | 38 | 39 | 40 | 40+6,00 | 41 |
|---|---|---|---|---|---|---|---|---|---|---|---|---|---|---|---|---|
| EIXO Existente | 4332 | 4221 | 4180 | 4175 | 4162 | 4151 | 4140 | 4085 | 4061 | 4086 | 4152 | 4164 | 4094 | 4124 | 4163 | 4113 |
| Greide(sup) Projeto | 2450 | 2470 | 2490 | 2510 | 2530 | 2550 | 2570 | 2590 | 2610 | 2630 | 2650 | 2670 | 2690 | 2710 | 2716 | 2730 |
| Greide(inf) Projeto | 0550 | 0570 | 0590 | 0610 | 0630 | 0650 | 0670 | 0690 | 0710 | 0730 | 0750 | 0770 | 0790 | 0810 | 0816 | 0830 |
| Corte Ter. Ger Superior | 1882 | 1751 | 1690 | 1665 | 1632 | 1601 | 1570 | 1495 | 1451 | 1456 | 1502 | 1494 | 1403 | 1414 | 1447 | 1383 |
| Corte Ter. Ger Inferior | 3782 | 3651 | 3590 | 3565 | 3532 | 3501 | 3470 | 3395 | 3351 | 3356 | 3402 | 3394 | 3303 | 3314 | 3347 | 3283 |

# PREFEITURA MUNICIPAL DE ITAJAÍ
## SECRETARIA MUNICIPAL DE OBRAS

| | | |
|---|---|---|
| PROJETO: PROJETO DE DRENAGEM PLUVIAL | OBRA: EXTRAVASOR | |
| REFERÊNCIA: PERFIL LONGITUDINAL | DATA: 04/25 | ESCALA: SEM |
| LOCALIZAÇÃO: AVENIDA RADIAL OESTE – ITAJAÍ/SC | DESENHO: SMO | FOLHA: 03 |
| ELABORAÇÃO: DEPARTAMENTO DE ENGENHARIA DA SECRETARIA DE OBRAS | FORMATO: A3 | |

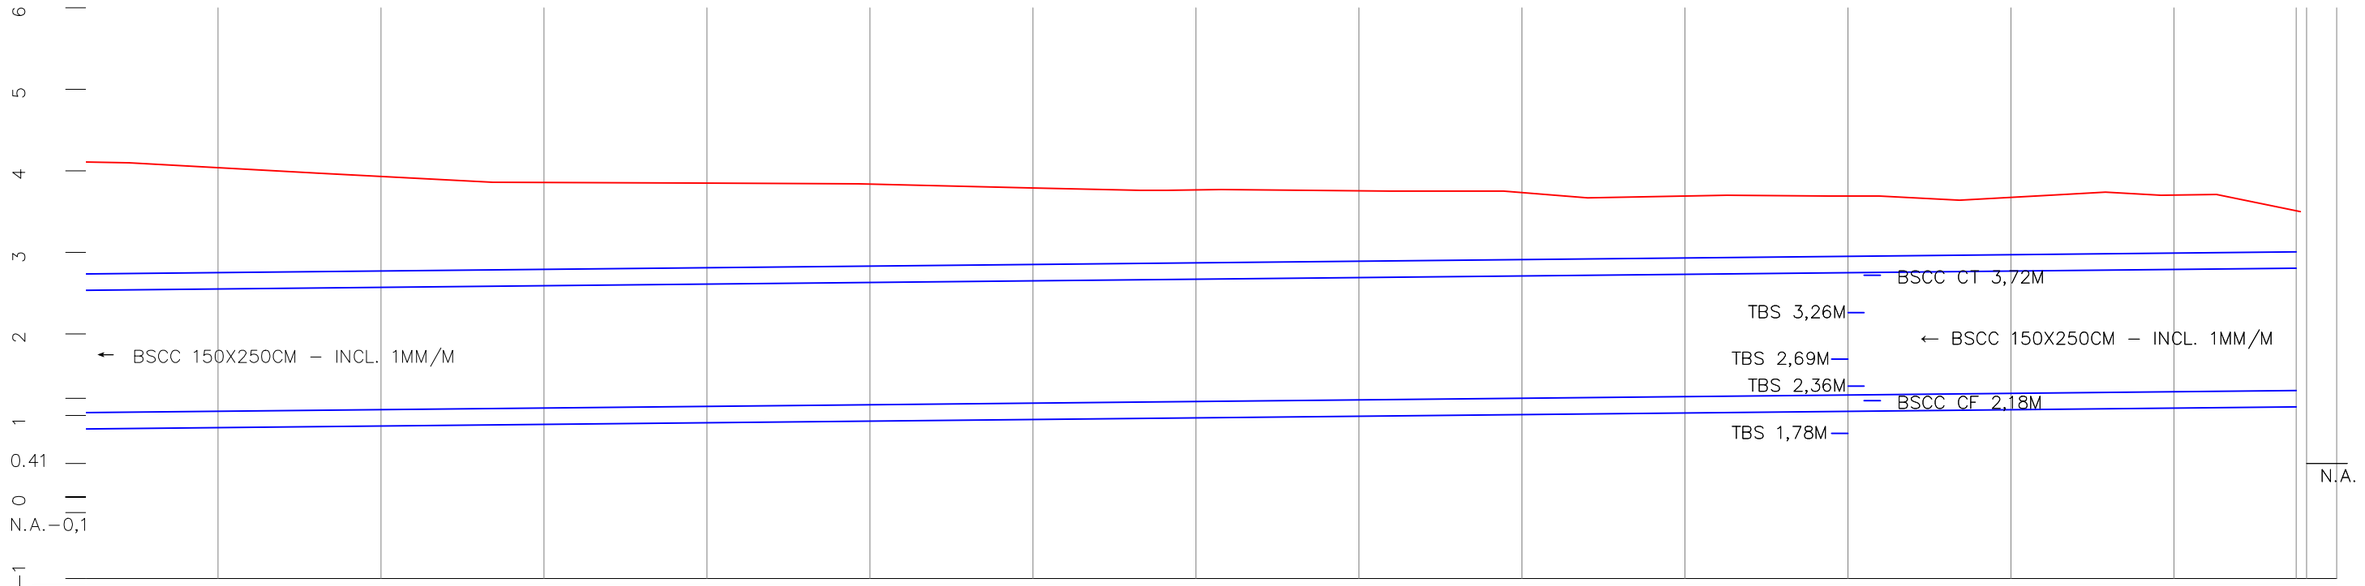


| ESTACA | EIXO Existente | Greide(sup) Projeto | Greide(inf) Projeto | Corte Ter. Ger Superior | Corte Ter. Ger Inferior |
|---|---|---|---|---|---|
| 42 | 4039 | 2750 | 0850 | 1289 | 3189 |
| 43 | 3930 | 2770 | 0870 | 1160 | 3060 |
| 44 | 3857 | 2790 | 0890 | 1067 | 2967 |
| 45 | 3849 | 2810 | 0910 | 1039 | 2939 |
| 46 | 3837 | 2830 | 0930 | 1007 | 2907 |
| 47 | 3790 | 2850 | 0950 | 0940 | 2840 |
| 48 | 3765 | 2870 | 0970 | 0895 | 2795 |
| 49 | 3754 | 2890 | 0990 | 0864 | 2764 |
| 50 | 3732 | 2910 | 1010 | 0822 | 2722 |
| 51 | 3691 | 2930 | 1030 | 0761 | 2661 |
| 52 | 3690 | 2950 | 1050 | 0740 | 2640 |
| 53 | 3674 | 2970 | 1070 | 0704 | 2604 |
| 54 | 3702 | 2990 | 1090 | 0712 | 2612 |
| 54+15,00 | 3500 | 3006 | 1106 | 0494 | 2394 |
| 54+16,30 | | | | | |

Documento assinado digitalmente
gov.br
MAYKON DUARTE CORREA
Data: 10/09/2025 08:17:58-0300
Verifique em https://validar.iti.gov.br

# PREFEITURA MUNICIPAL DE ITAJAÍ
## SECRETARIA MUNICIPAL DE OBRAS

| | | |
|---|---|---|
| PROJETO: PROJETO DE DRENAGEM PLUVIAL | OBRA: EXTRAVASOR | |
| REFERÊNCIA: PERFIL LONGITUDINAL | DATA: 04/25 | ESCALA: SEM |
| LOCALIZAÇÃO: AVENIDA RADIAL OESTE – ITAJAÍ/SC | DESENHO: SMO | FOLHA: 04 |
| ELABORAÇÃO: DEPARTAMENTO DE ENGENHARIA DA SECRETARIA DE OBRAS | FORMATO: A3 | |