


CERCA PALITO  
ESCALA/1:50




IMAGEM CERCA PALITO

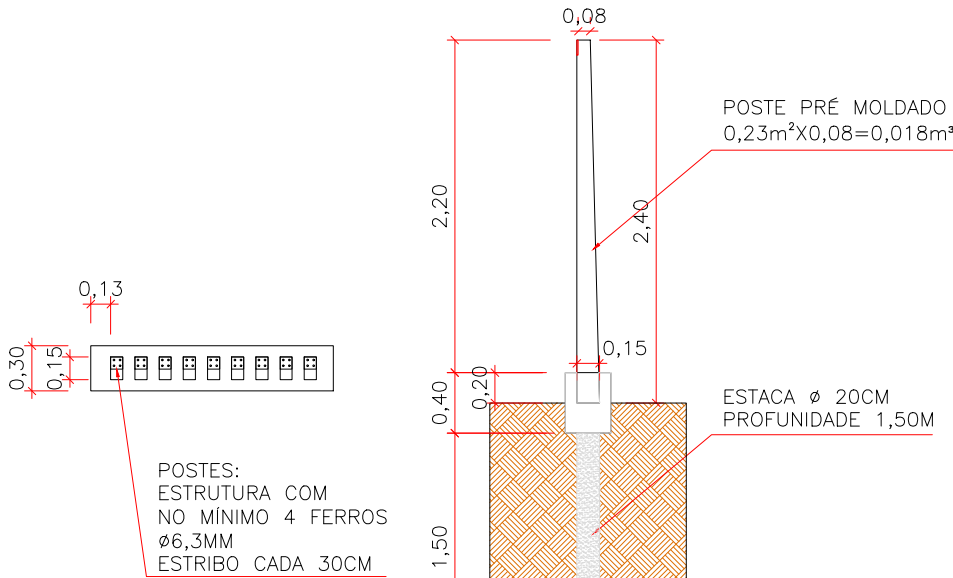

- ESTACA:
- DIÂMETRO  $\phi 20\text{cm}$
  - PROFUNDIDADE 150cm
  - ESPAÇAMENTO MÁXIMO 300cm
  - FERRO DE ESPERA 4  $\phi 6.3$  COM 100cm

- VIGA INFERIOR:
- DIMENSÃO - 30X40CM
  - FERRAGEM - 4 $\phi 8\text{MM}$
  - ESTRIBO -  $\phi 4,2\text{mm}$  c/20cm

63 POSTES / 10M DE CERCA

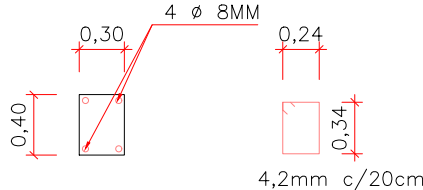

VIGA BALDRAME  
ESCALA/1:50

OBS.:  
1 - OS POSTES DEVERÃO APRESENTAR SUPERFÍCIE LISA E UNIFORME, SEM SEGREGAÇÃO, NINHOS DE BRITA OU POROSIDADE EXCESSIVA  
2 - SERÁ ADMITIDA A TOLERÂNCIA DE 20% NAS DIMENSÕES DOS PÓSTES PRÉ MOLDADOS (LARGURA E ESPESSURA)  
4- A EMPRESA EXECUTORA DEVERÁ APRESENTAR AS PEÇAS PRÉ MOLDADAS PARA AVALIAÇÃO ANTERIORMENTE A EXECUÇÃO DO SERVIÇO



SECRETARIA MUNICIPAL DE  
**OBRAS**

PROJETO  
CERCAMENTO DE ÁREAS PÚBLICAS

REFERÊNCIA  
CERCA TIPO PALITO

LOCALIZAÇÃO  
DIVERSOS

ELABORAÇÃO  
DEPARTAMENTO DE ENGENHARIA DA SECRETARIA DE OBRAS


DESENHO  
ATS

DATA:  
agosto/25


ESCALA  
SEM

FORMATO  
A3

FOLHA  
01/03

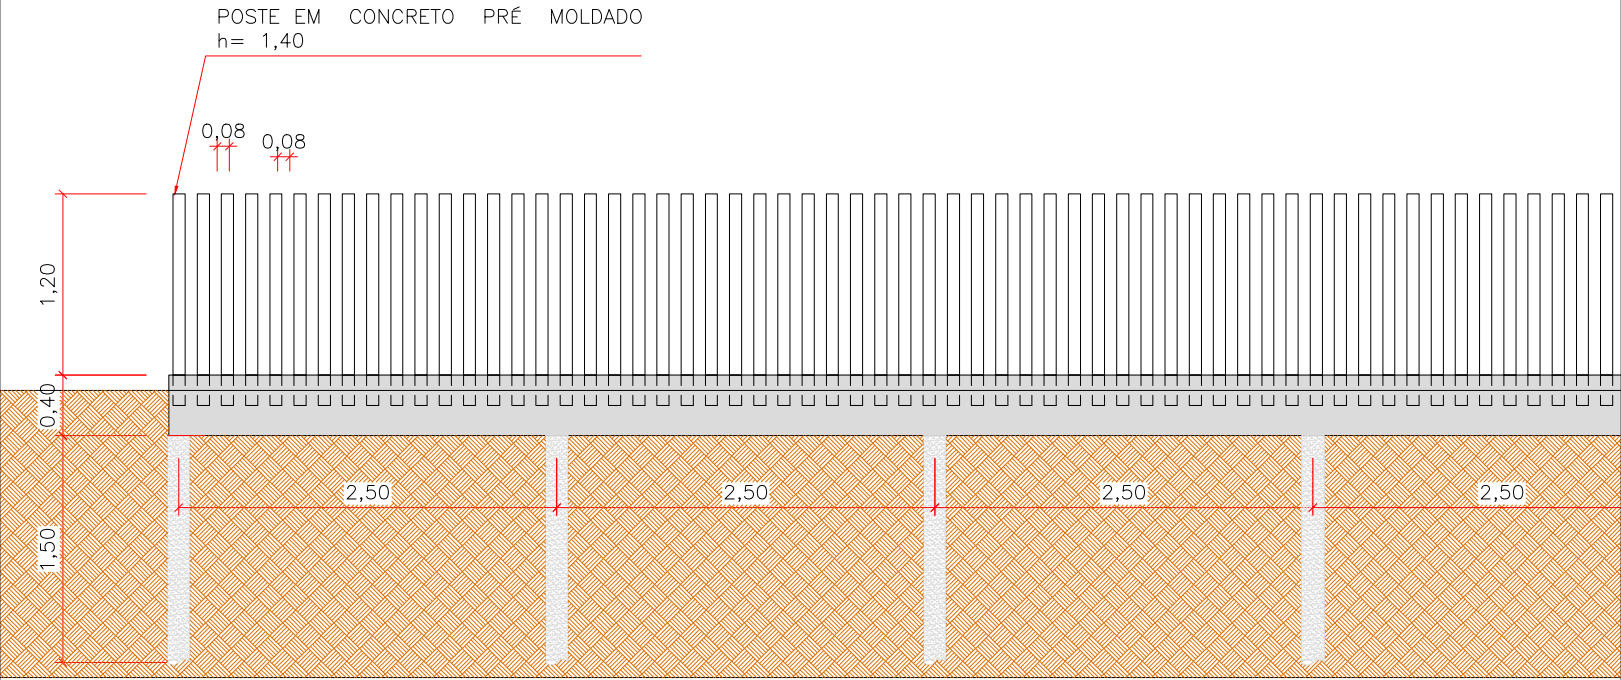


CERCA PALITO  
ESCALA/1:50

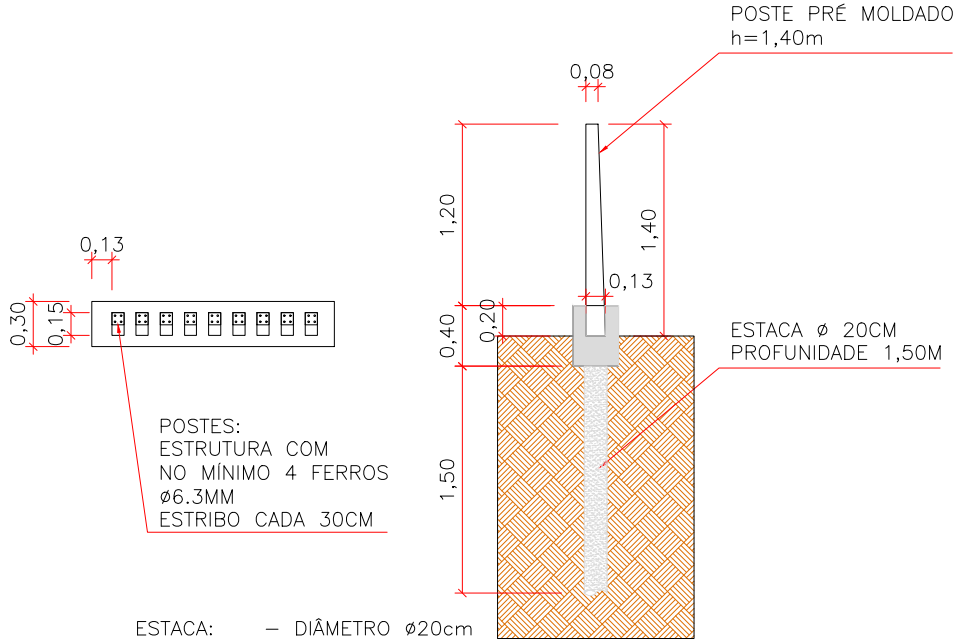

ESTACA: - DIÂMETRO Ø20cm  
- PROFUNDIDADE 150cm  
- ESPAÇAMENTO MÁXIMO 300cm  
- FERRO DE ESPERA 4 Ø6.3 COM 100cm

VIGA INFERIOR: DIMENSÃO - 30X40CM  
FERRAGEM - 4Ø8MM  
ESTRIBO - Ø4,2mm c/20cm

63 POSTES / 10M DE CERCA

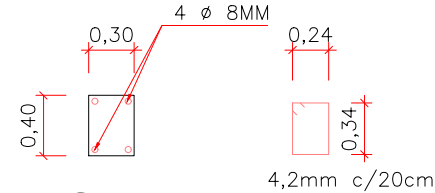

VIGA BALDRAME  
ESCALA/1:50



IMAGEM CERCA PALITO



SECRETARIA MUNICIPAL DE  
OBRAS

PROJETO  
CERCAMENTO DE ÁREAS PÚBLICAS

REFERÊNCIA  
CERCA TIPO PALITO

LOCALIZAÇÃO  
DIVERSOS

ELABORAÇÃO  
DEPARTAMENTO DE ENGENHARIA DA SECRETARIA DE OBRAS

DESENHO  
ATS


DATA:  
agosto/25

ESCALA  
SEM


FORMATO  
A3

FOLHA  
02/03




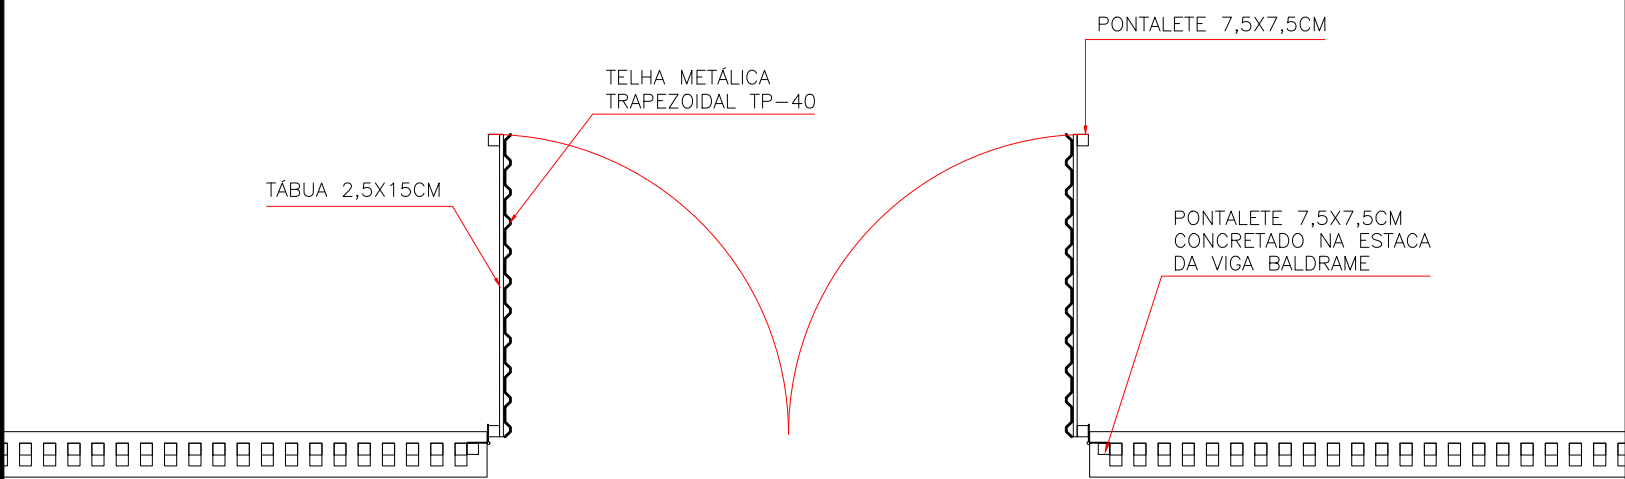


**PORTÃO PLANTA BAIXA**  
ESCALA/1:50

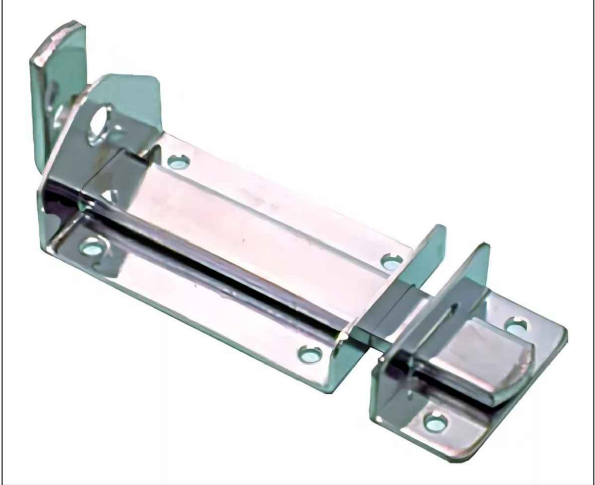

**FERROLHO COM FECHO CHATO E PORTA CADEADO**

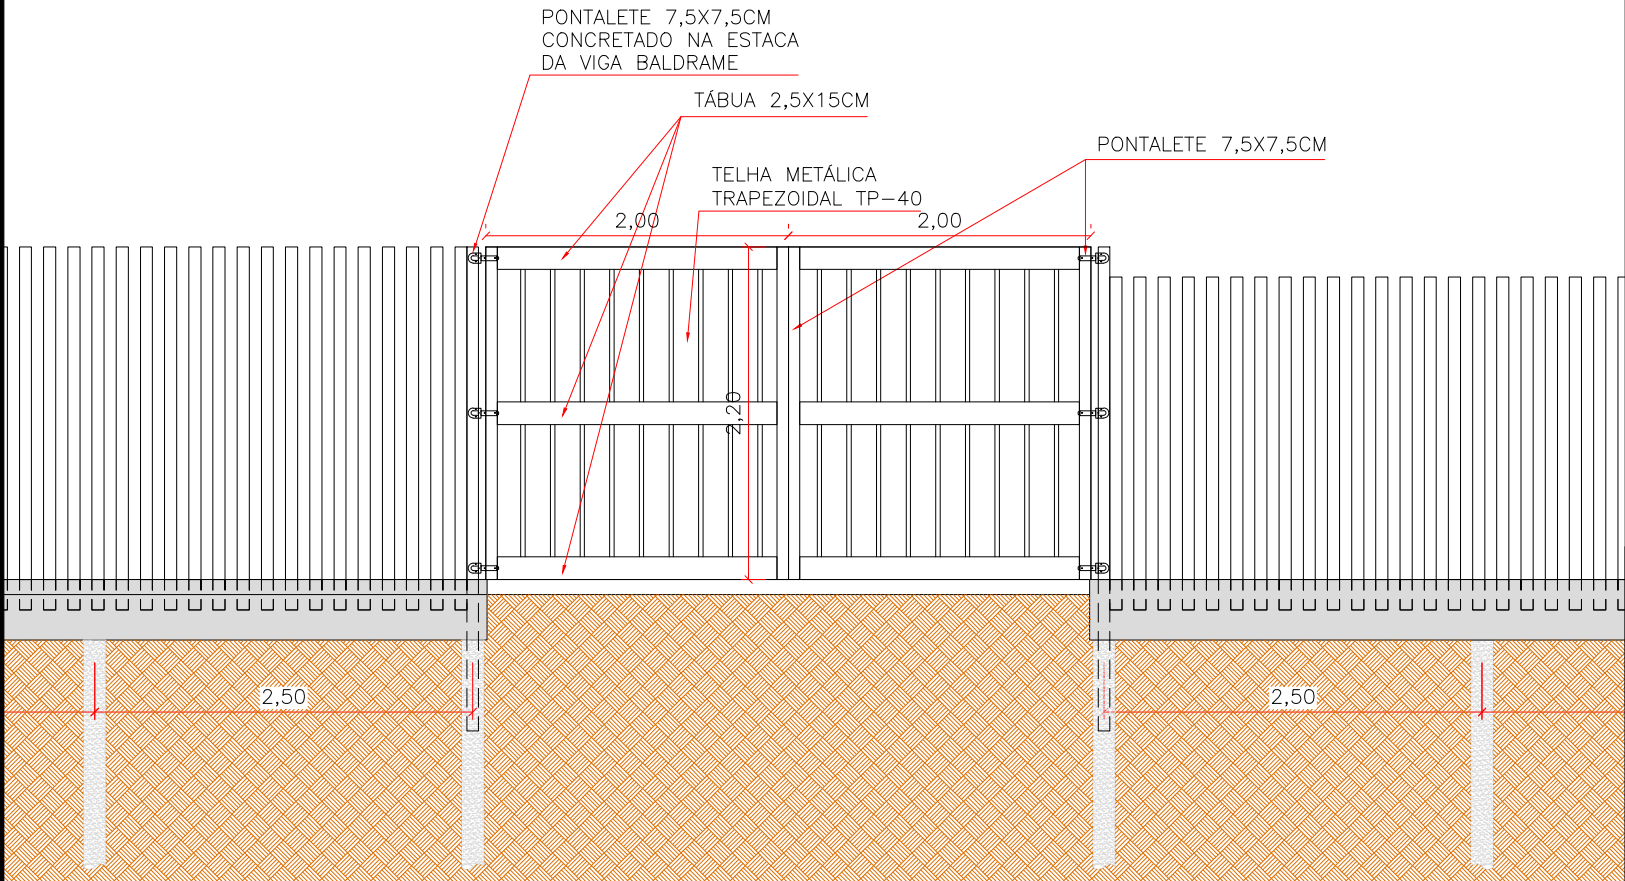

**PORTÃO**  
ESCALA/1:50

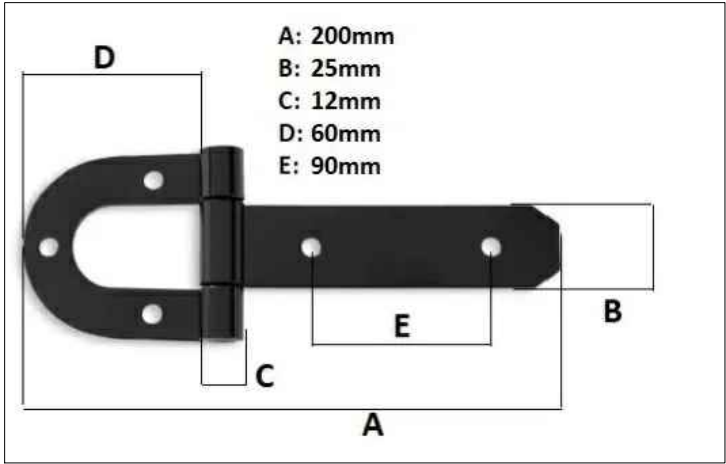

**DOBRADIÇA PARA PORTÃO TIPO FERRADURA Nº 0**



SECRETARIA MUNICIPAL DE  
**OBRAS**

PROJETO  
CERCAMENTO DE ÁREAS PÚBLICAS

REFERÊNCIA  
CERCA TIPO PALITO

LOCALIZAÇÃO  
DIVERSOS

ELABORAÇÃO  
DEPARTAMENTO DE ENGENHARIA DA SECRETARIA DE OBRAS

DESENHO  
ATS

DATA:  
agosto/25

ESCALA  
SEM

FORMATO  
A3

FOLHA  
03/03