



VISTA DA CALÇADA REVITALIZADA



VISTA DA TRAVESSIA ELEVADA



VISTA COMPLETA DO MIRANTE



VISTA DO MIRANTE COM OS DOIS NÍVEIS DE CIRCULAÇÃO



MOBILIÁRIOS COMO BARREIRA DE SEGURANÇA



VISTA AÉREA SO MIRANTE




VISTA DA PASSARELA METÁLICA




VISTA NOTURNA



CIRCULAÇÃO DE ACESSO AO NÍVEL INFERIOR DO MIRANTE

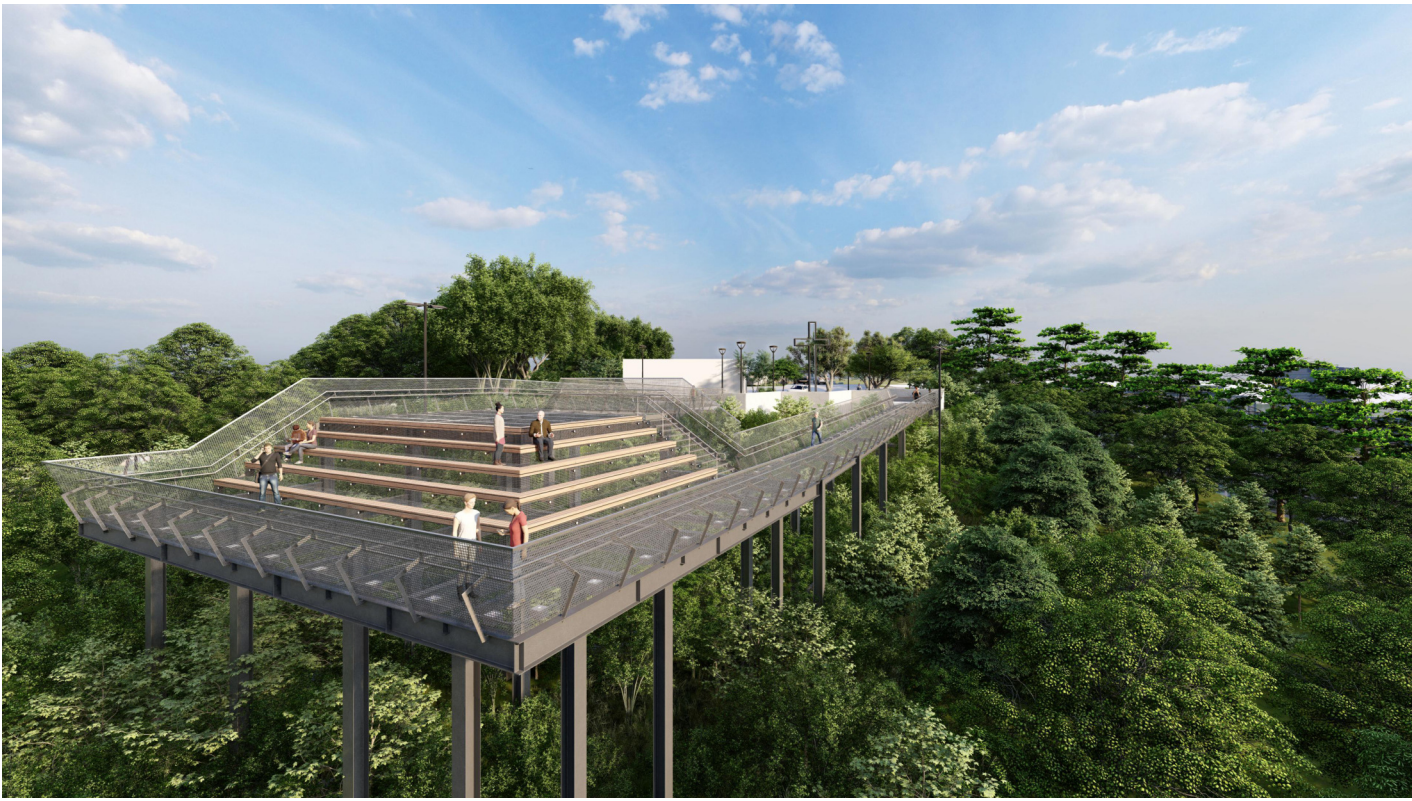


VISTA AÉREA DO MIRANTE

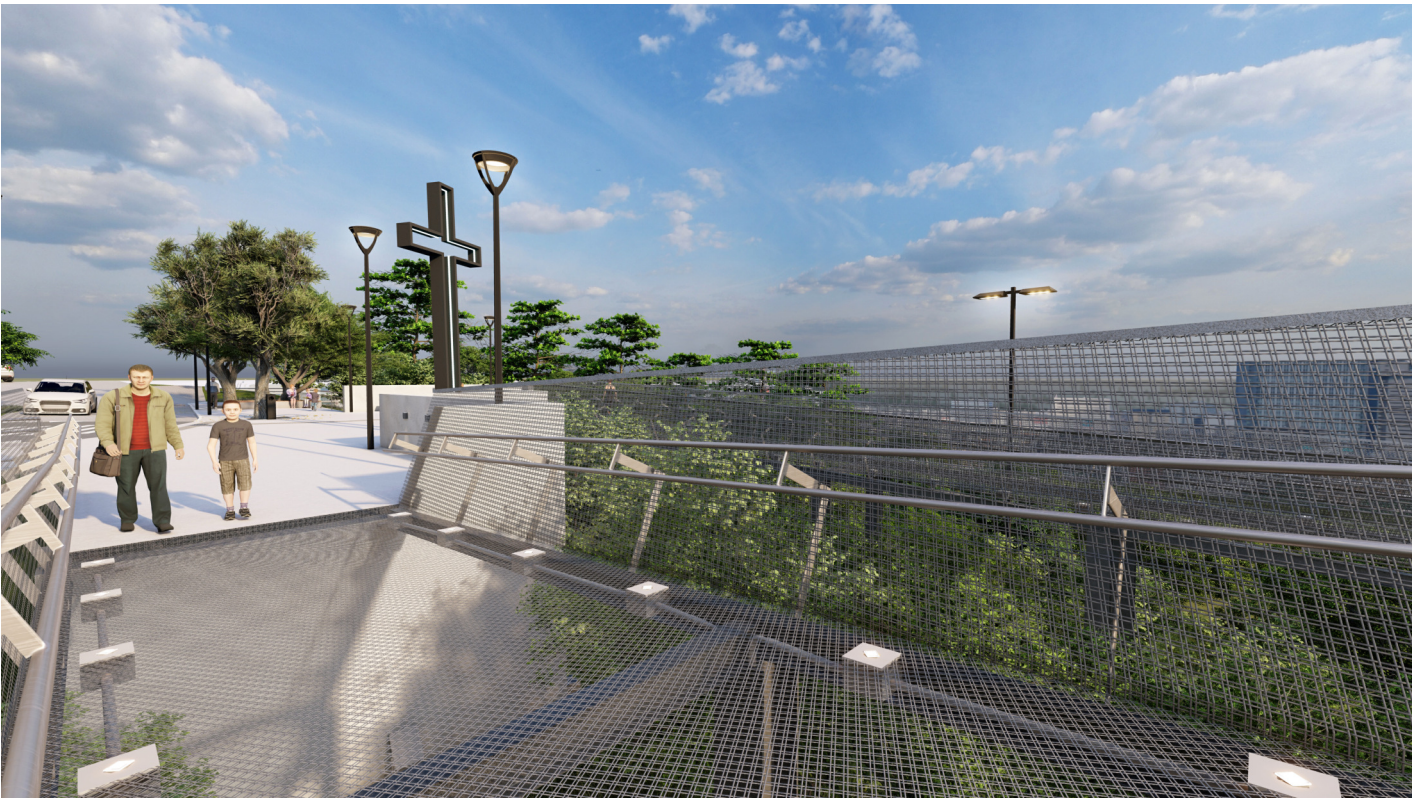

VISTA DA PASSARELA METÁLICA



VISTA NOTURNA

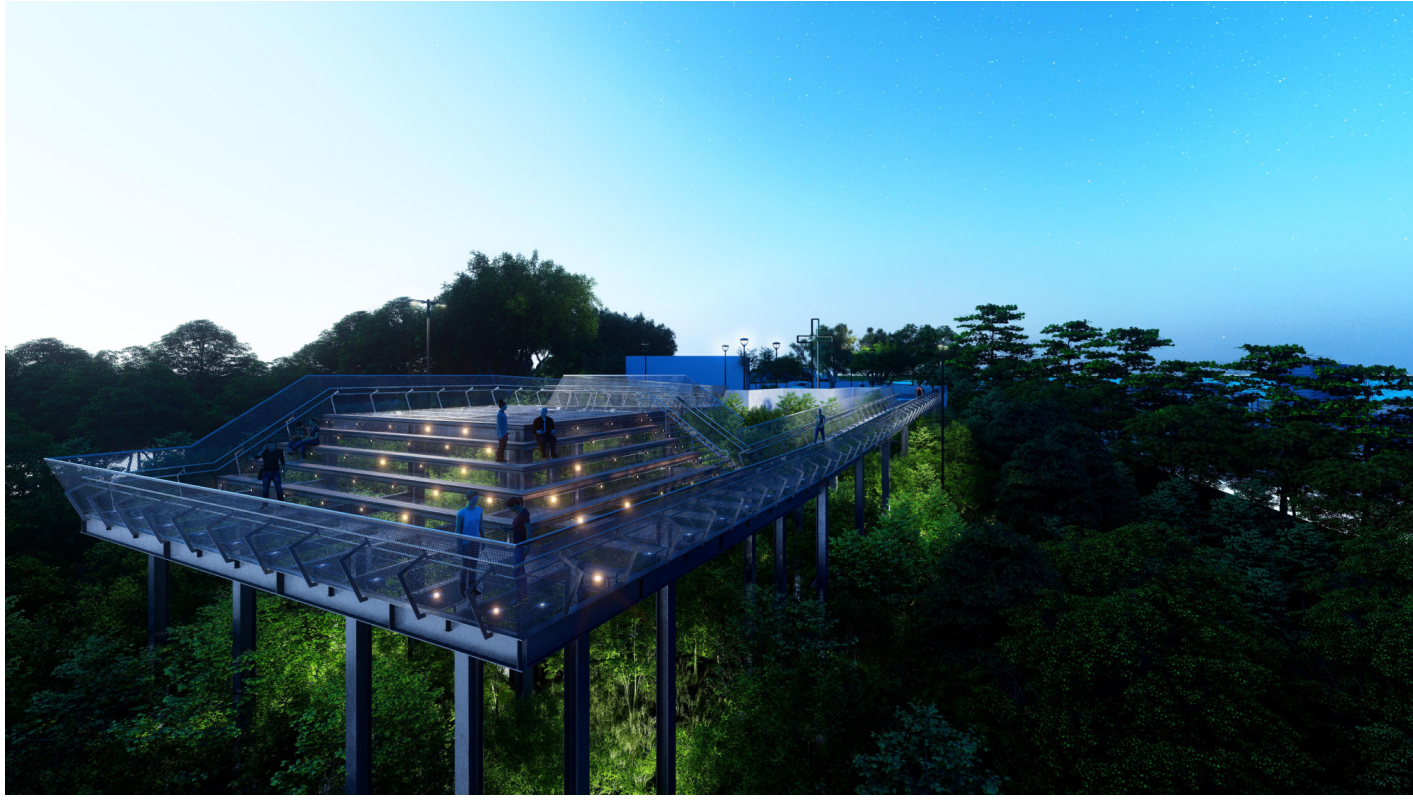

CALÇADA E VISTA DA CRUZ



VISTA DA ARQUIBANCADA



VISTA DA ARQUIBANCADA

03	REVISÃO DETALHES DA CRUZ E 3D	ABRIL/2023		
02	REVISÃO DETALHES DA CRUZ E 3D	OUTUBRO/2023		
00	EMIÇÃO INICIAL	AGOSTO/2023		
Nº	REVISÃO	DATA		
<div><div><div><div>ESTEL</div><div></div></div><div><div>ESTEL ENGENHARIA</div><div>Rua José Quirino, 147 - São João - CEP 88305-060 - Itajaí - SC Tel: (47) 3045-2001 Fax: (47) 3046-2004 estel@estelengenharia.com.br - www.estelengenharia.com.br</div></div></div></div>				
<div><div><div>PREFEITURA MUNICIPAL DE</div><div><b>ITAIAÍ</b></div></div><div></div></div>		<div><div>PROJETO Nº</div><div>1497/2023</div><div>PROJETO EXECUTIVO</div><div>URBANÍSTICO</div></div>		
<div><div><div>CLIENTE</div><div>MUNICÍPIO DE ITAJAÍ SECRETARIA MUNICIPAL DE DESENVOLVIMENTO URBANO E HABITAÇÃO</div></div><div><div>PROJETO</div><div>MIRANTE MORRO DA CRUZ</div></div><div><div>CONTEÚDO</div><div>PERSPECTIVA</div></div></div>				
<div><div>FRANCHA Nº</div><div>03/03</div></div>	<div><div>RESPONSÁVEL TÉCNICO</div><div><div>BRUNO NEIVA SANTOS</div><div>CAU A1 16383-3</div></div></div>	<div><div>PROPRIETÁRIO</div><div><div>PREFEITURA MUNICIPAL DE ITAJAÍ - SC</div></div></div>		
<div><div>AUTOR DO PROJETO</div><div>BRUNO NEIVA SANTOS</div></div>	<div><div>DESENHO</div><div>Projelista</div></div>	<div><div>DATA</div><div>03/2023</div></div>	<div><div>REVISÃO</div><div>02</div></div>	<div><div>CONTROLE DE PROJETOS</div><div><div>PROJETO DEFINITIVO [ x ]</div><div>PROJETO NÃO DEFINITIVO [ ]</div></div></div>
<div><div>ÁREA DE INTERVENÇÃO</div><div>920,00 m²</div></div>	<div><div>VERIFICAÇÃO</div><div>Verificador</div></div>	<div><div>ESCALA</div><div>Indicada</div></div>	<div><div>ARQUIVO</div></div>	