



PLANTA BAIXA SUPERIOR

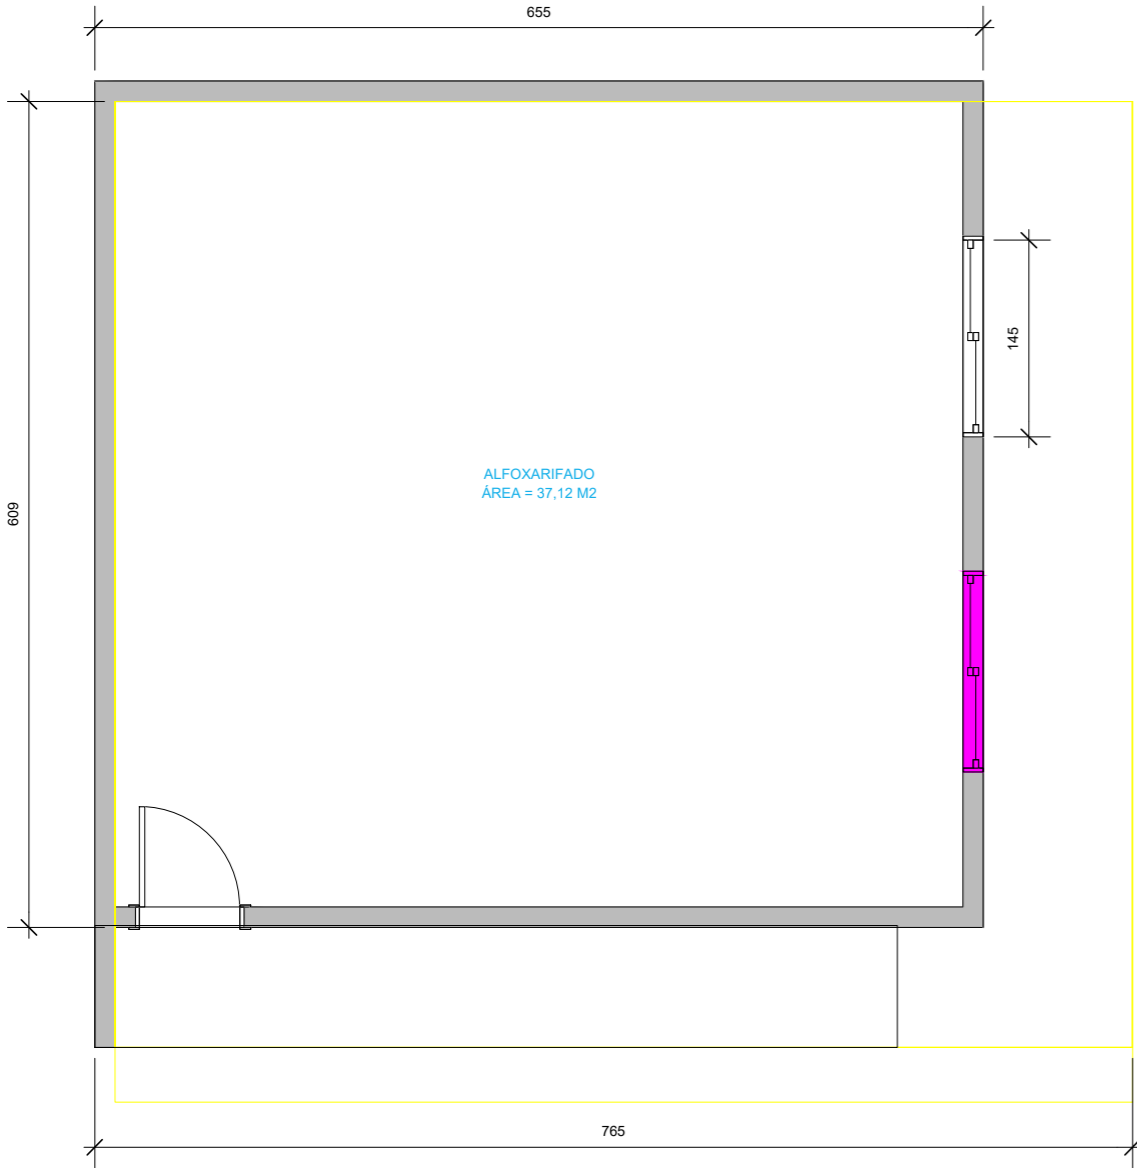


PONTOS HIDROSSANITÁRIO

LEGENDA HIDRÁULICO	
	PONTO DE ÁGUA FRIA
	PONTO DE SAÍDA DE ÁGUA (ESGOTO)
	PONTO DE SAÍDA DE ÁGUA (ESGOTO)

PLANTA BAIXA TÉRREO

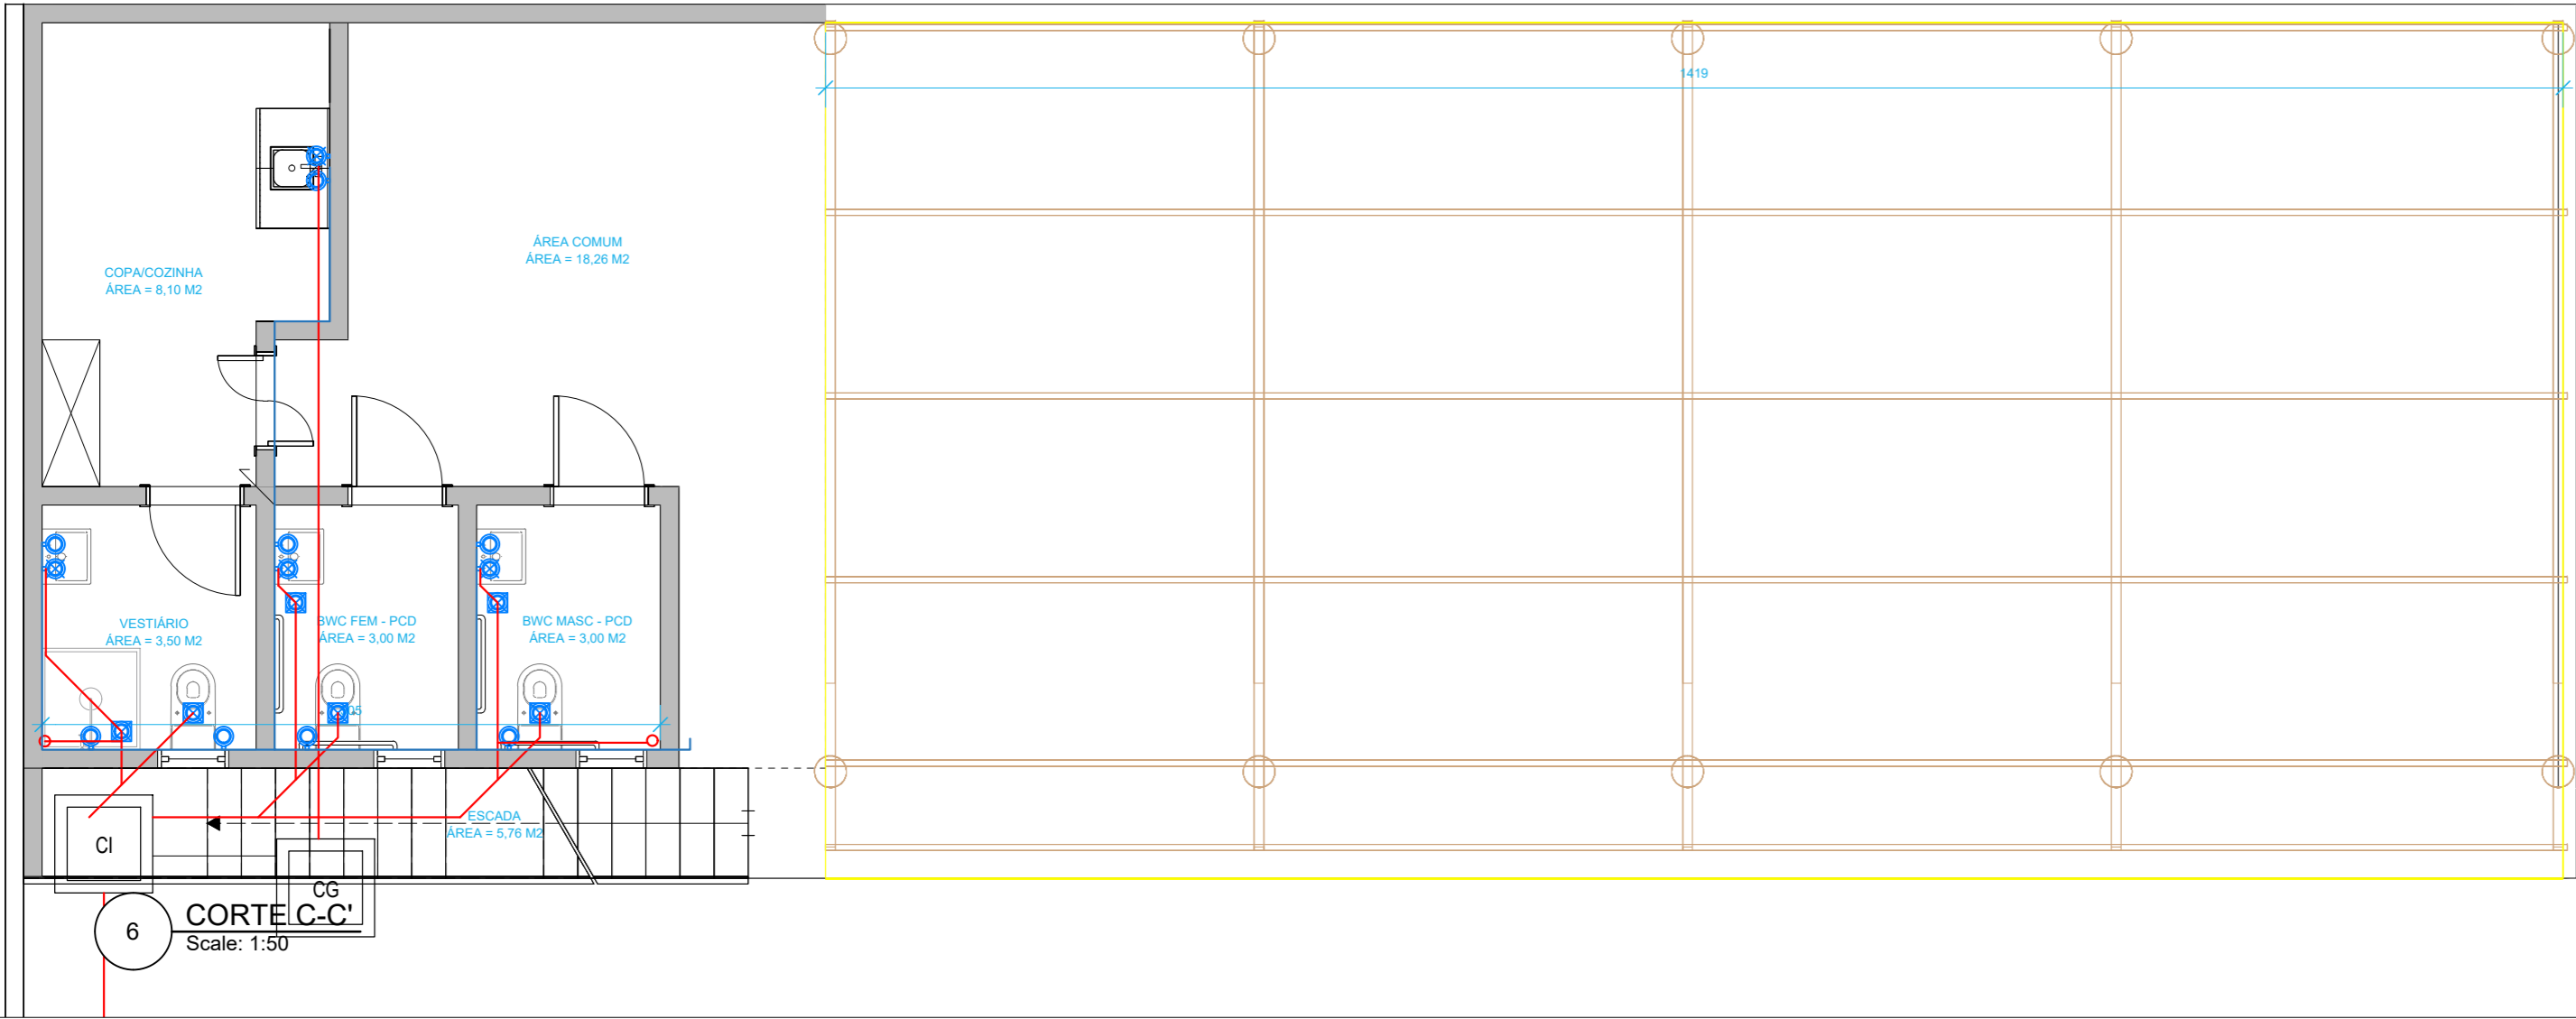

PROJETOS COMPLEMENTARES - REFORMA DO VIVEIRO		
LOCAL RUA OSVALDO BERTAMES, 144 - FAZENDA, ITAJAÍ/SC CEP 88306-018		 INIS INSTITUTO ITAJAÍ SUSTENTÁVEL
REFERÊNCIA PONTOS HIDROSSANITÁRIO		
PROPRIETÁRIO MARIA HELOISA BEATRIZ CARDOZO FURTADO LENZI PRESIDENTE INIS		DATA 03/11/2025
DIRETOR RESPONSÁVEL EDUARDO MENDES DA SILVA DIRETOR DGA - INIS	ESCALA INDICADA	PRANCHA 01/03
AUTOR DO PROJETO ARQ. JOÃO LEITE DE BARROS	REGISTRO CAU A 56318-6	