




PONTOS LUMINOTÉCNICOS

PLANTA BAIXA SUPERIOR


LEGENDA LUMINOTÉCNICO	
	PLAFON LED SOBREPOR 21X21CM 25W - 4.000K
	LUMINARIA ARANDELA FIXADA EM PAREDE OU EM ESTRUTURA METÁLICA

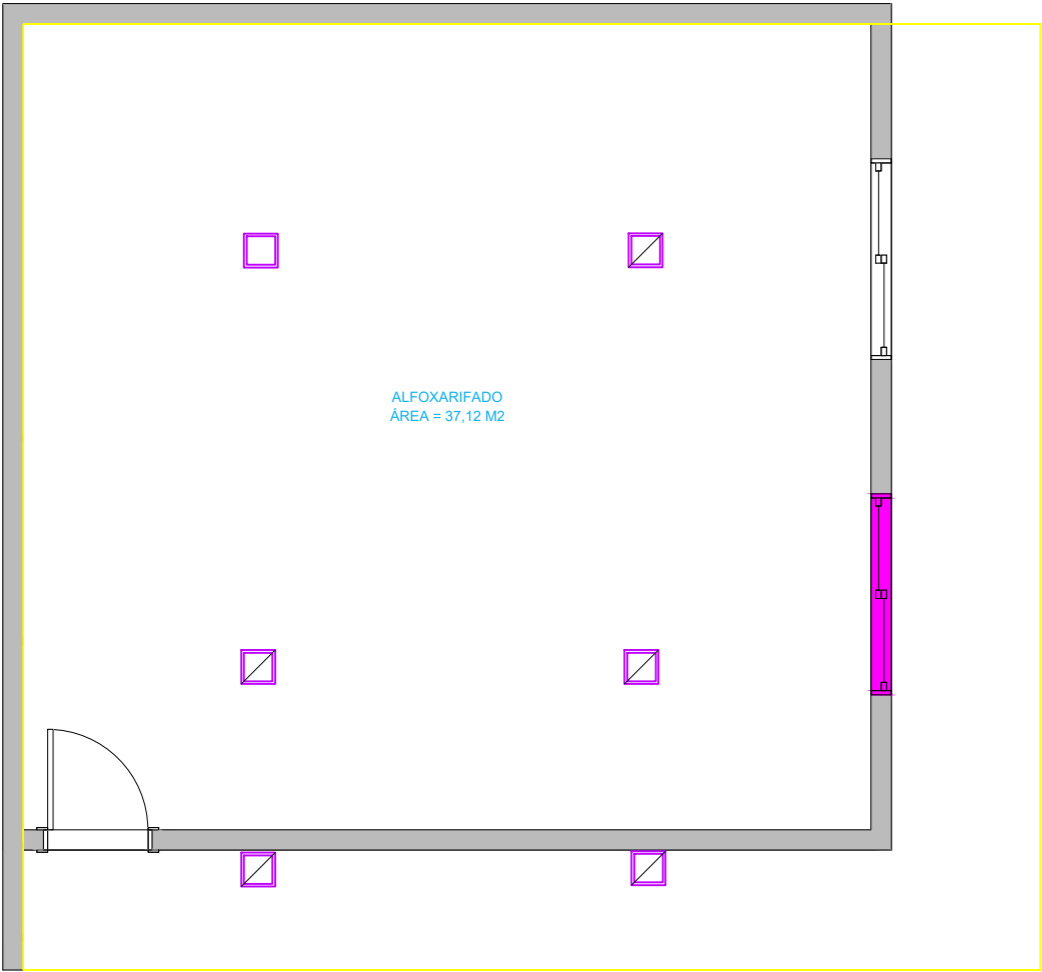

PONTOS LUMINOTÉCNICOS

PLANTA BAIXA TÉRREO

LEGENDA LUMINOTÉCNICO	
	PLAFON LED SOBREPOR 21X21CM 25W - 4.000K

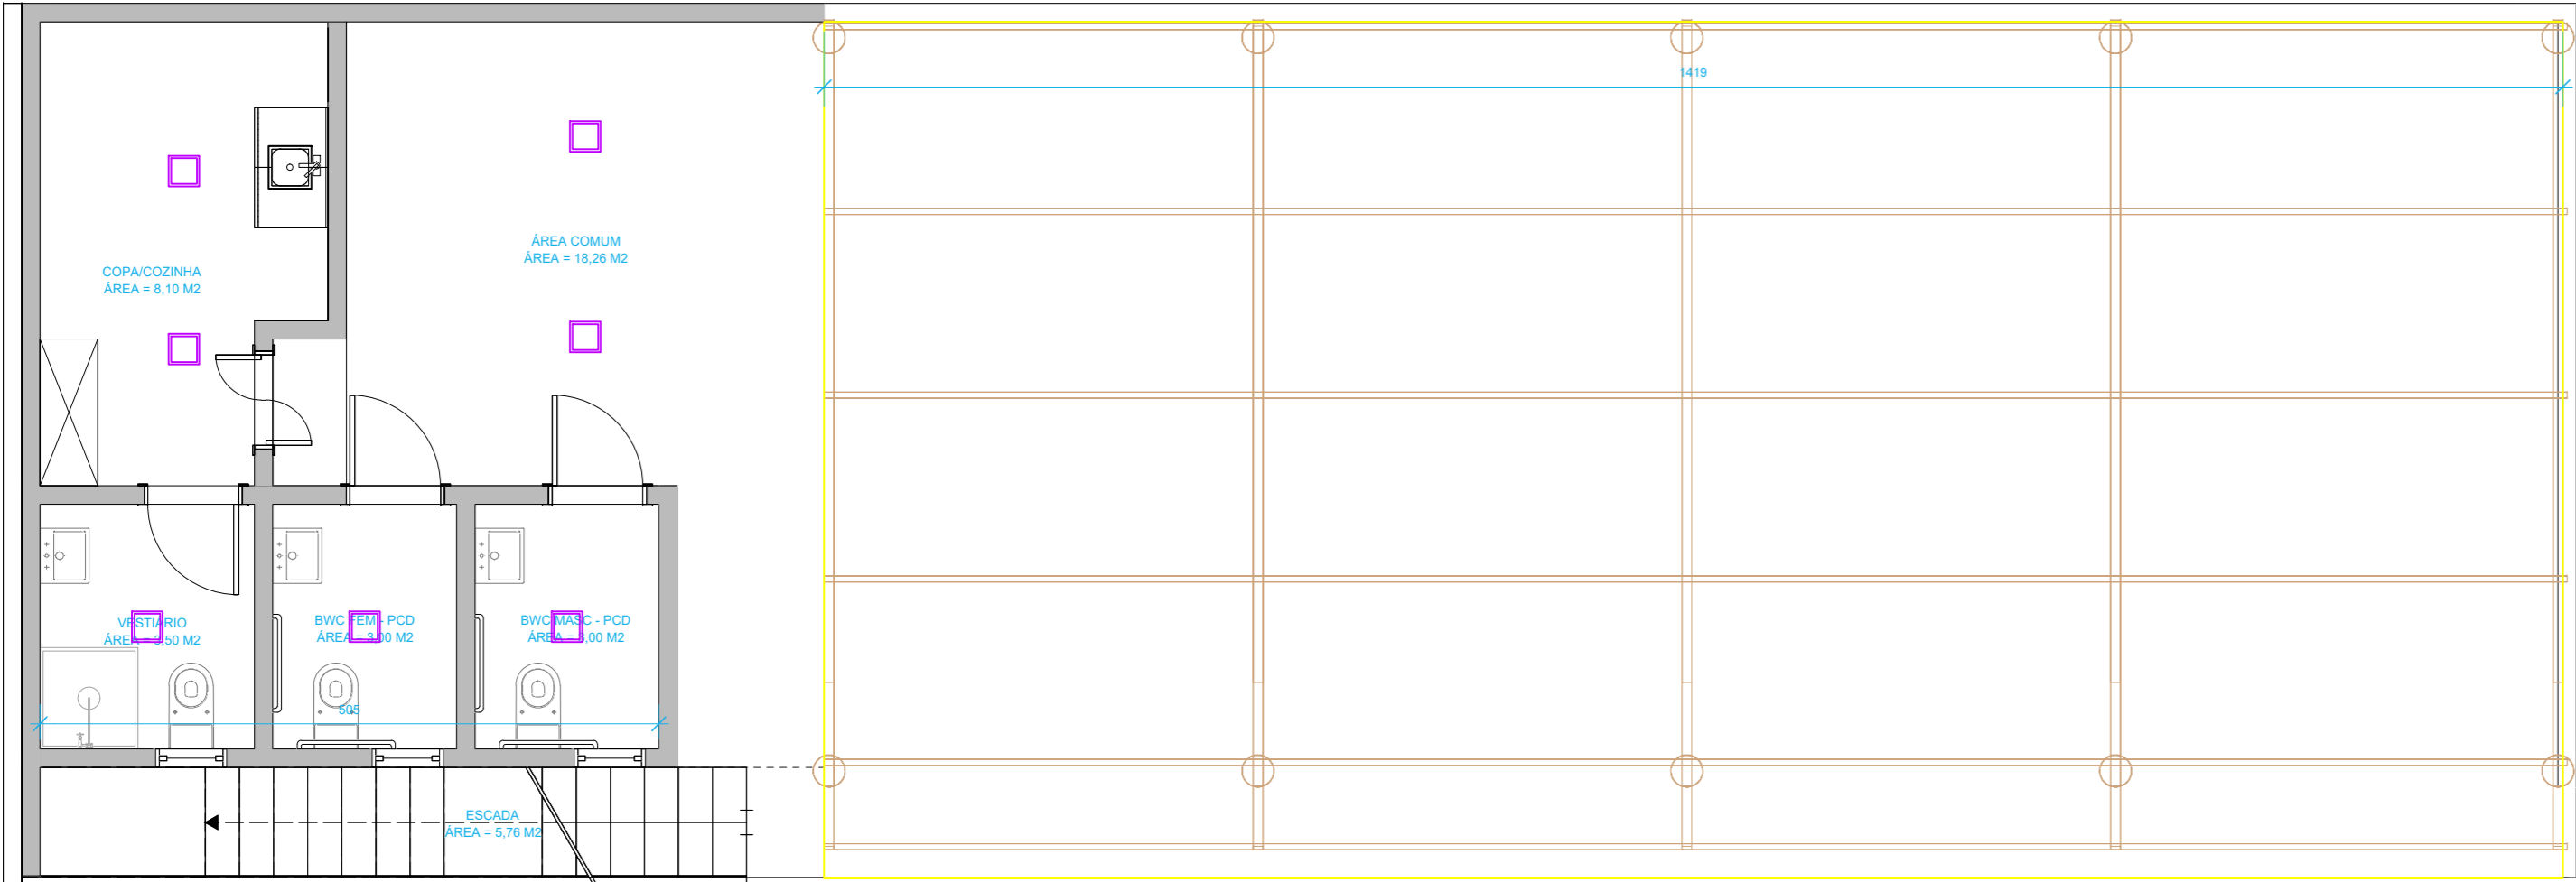

PROJETO		
PROJETOS COMPLEMENTARES - REFORMA DO VIVEIRO		
LOCAL RUA OSVALDO BERTAMES, 144 - FAZENDA, ITAJAÍ/SC CEP 88306-018		
REFERÊNCIA PONTOS LUMINOTÉCNICO		
PROPRIETÁRIO MARIA HELOISA BEATRIZ CARDOZO FURTADO LENZI PRESIDENTE INIS		
		DATA 03/11/2025
DIRETOR RESPONSÁVEL EDUARDO MENDES DA SILVA DIRETOR DGA - INIS	ESCALA INDICADA	PRANCHA 03/03
AUTOR DO PROJETO ARQ. JOÃO LEITE DE BARROS	REGISTRO CAU A 56318-6	