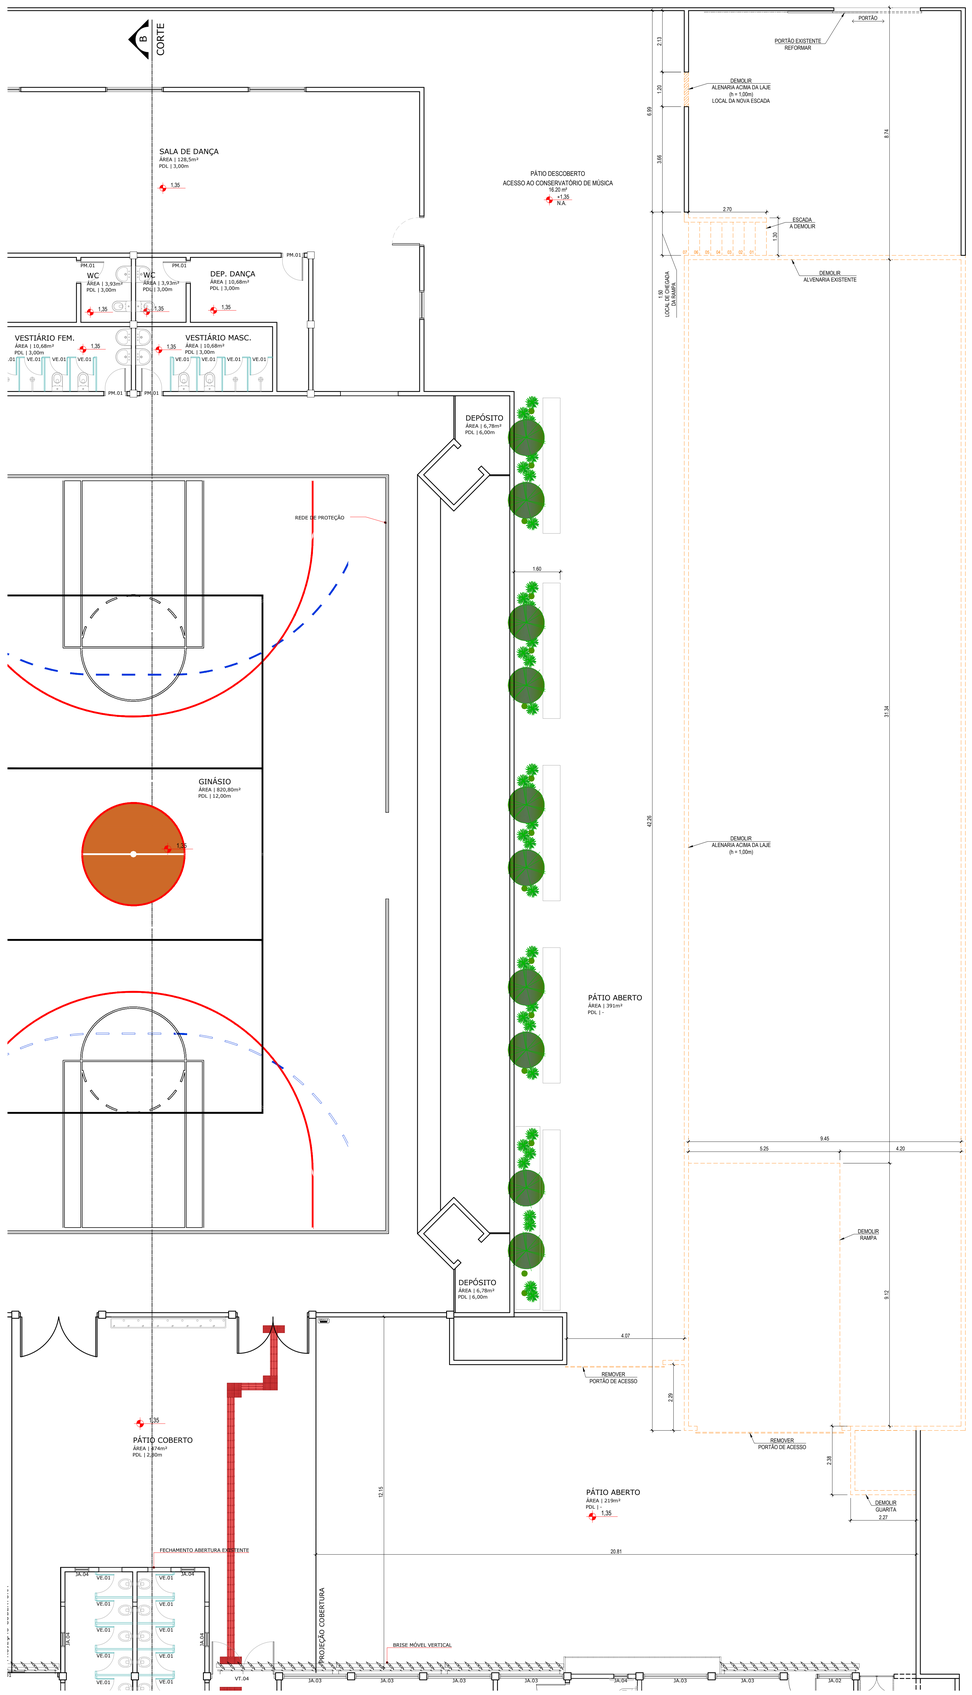

01 PLANTA BAIXA - A DEMOLIR
ESCALA: 1/75

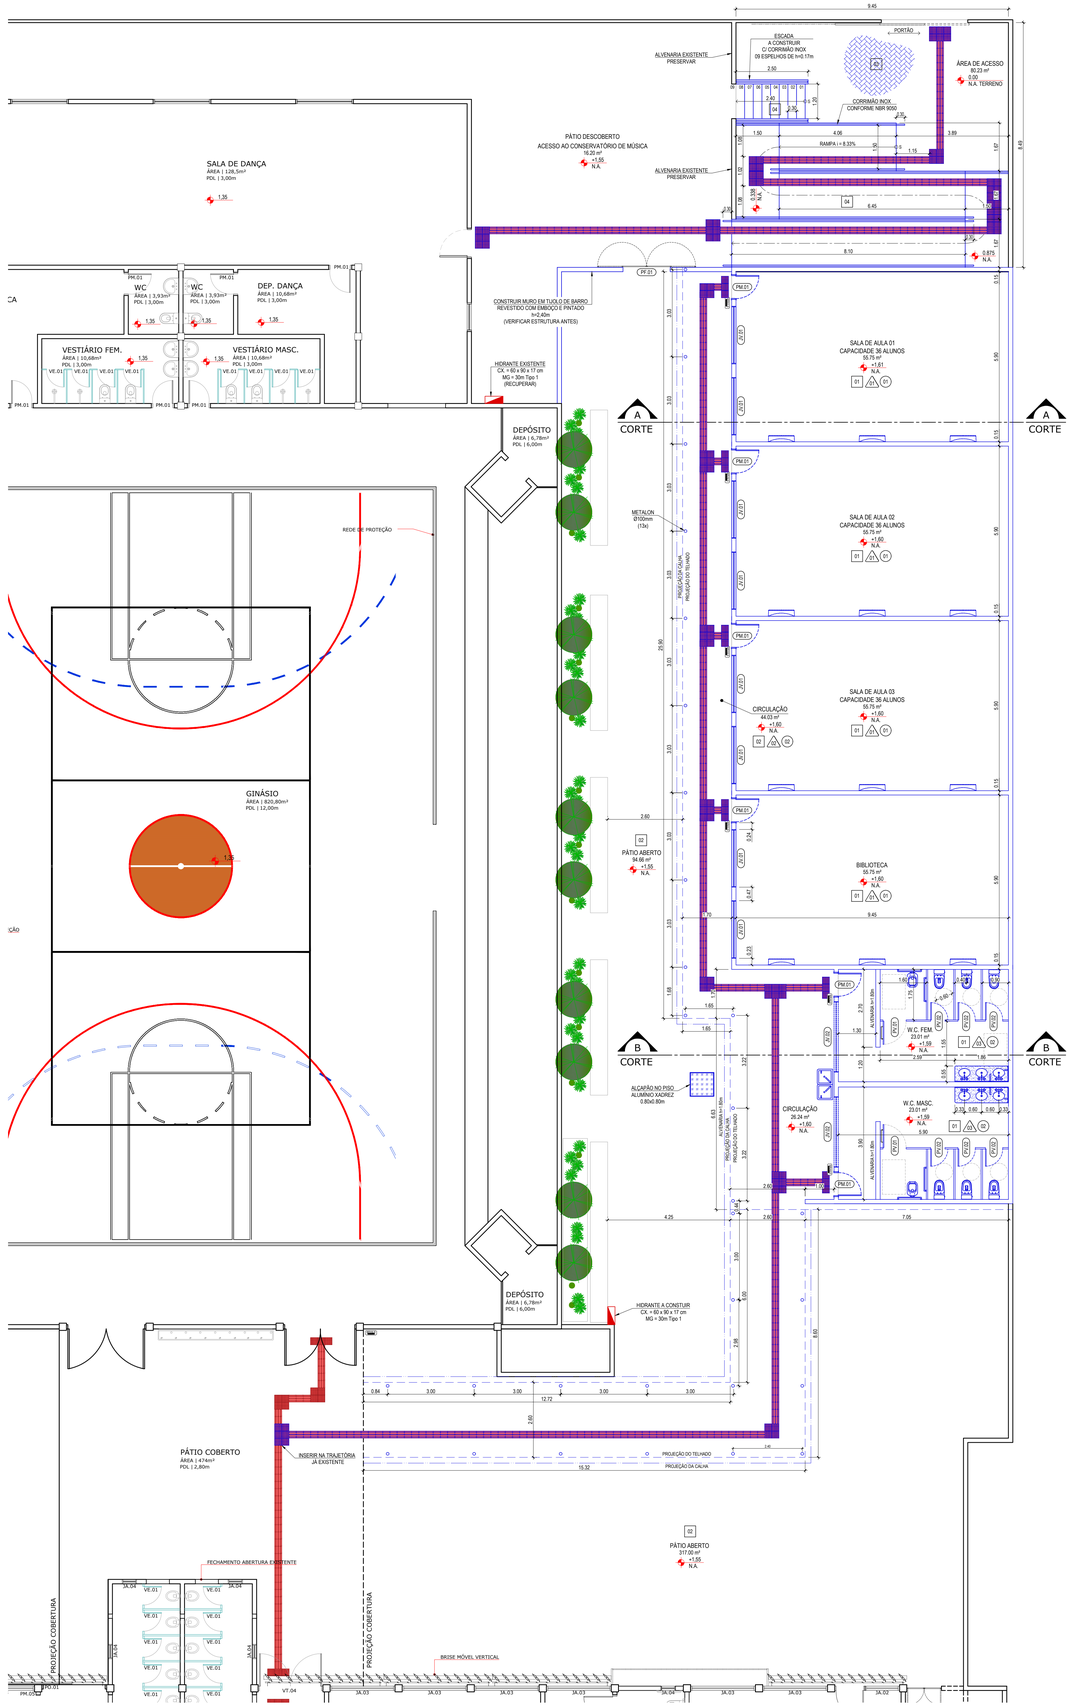

02 PLANTA BAIXA - A CONSTRUIR
ESCALA: 1/75

NOTAS GERAIS:

1. CONFERIR MEDIDAS NO LOCAL DA OBRA;
2. AS ESPECIFICAÇÕES DE REVESTIMENTO DEVERÃO SER VERIFICADAS NO PROJETO E CADERNO DE ESPECIFICAÇÕES, CONFORME PADRÃO DEFINIDO;
3. A LOCAÇÃO DA OBRA DEVERÁ SER FEITA SEGUINDO O PROJETO DE ESTRUTURA;
4. EM CASO DE CONFLITO DE INFORMAÇÕES ENTRE O PROJETO GRÁFICO E O MEMORIAL DESCRITIVO, PREVALECE A INFORMAÇÃO CONTIDA NOS DESENHOS;
5. ALTERAÇÕES NESTE PROJETO SOMENTE COM AUTORIZAÇÃO EXPRESSA DO FNDE;
6. TODAS AS COTAS REFEREM-SE AS MEDIDAS ACABADAS (COM REVESTIMENTO);
7. MEDIDAS E NÍVEIS EM METROS;
8. AS COTAS DE NÍVEL APRESENTAM NÍVEIS ACABADOS (NA);
9. OS NÍVEIS SÃO VARIADOS CONFORME CORTE;
10. AS SETAS NAS RAMPAS E ESCADAS ESTÃO SEMPRE INDICANDO A SUBIDA;

REFERÊNCIAS:

1. PLANILHA DE QUANTITATIVOS;
2. MEMORIAL DESCRITIVO E ESPECIFICAÇÕES TÉCNICAS.

LEGENDA:

+1,55 N.A. / +1,60 N.A.	INDICAÇÃO NÍVEIS PLANTA E CORTE		INDICAÇÃO DE VISTAS
A 00/01 / B 00/01	INDICAÇÃO DE CORTES	02 / 03	ESPECIFICAÇÕES DE MATERIAIS
X	INDICAÇÃO DE FACHADAS	X	
PM.01 / JV.01	INDICAÇÃO DE PORTAS E JANELAS		A DEMOLIR / A CONSTRUIR

ACABAMENTOS	
PISO	
01	PISO E RODAPÉ EM GRANILITE POLIDO E IMPERMEABILIZADO; COR CINZA DE GIZ, COM JUNTA PLÁSTICA A CADA 0,80m DA ALPHAS OU SIMILAR - SALAS DE AULA, BIBLIOTECA E W.C's MASCULINO E FEMININO
02	PISO PINTADO COM TINTA ACRÍLICA OU PU PROVIDO DE BASE PARA PINTURA (SEGUIR PADRÃO EXISTENTE)
03	BLOQUETE EM CONCRETO 10x20x4cm SOBRE LEITO EM PÓ DE BRITA OU AREIA MÉDIA
04	CIMENTADO CAMURÇADO e=5cm NA COR NATURAL COM JUNTA DE RETRAÇÃO A CADA 80cm - RAMPA E ESCADA (OBS.: NA ESCADA NÃO HAVERÁO JUNTAS)
	AZULEJO CERÂMICO 33X60CM, COR LOFT WHITE
PAREDE	
A	ALVENARIA TIJOLO 20x20cm EMBOÇADA E REVESTIDA COM CERÂMICA 10x10cm NA COR BRANCA ATÉ A ALTURA DE 90cm, E PARTIR DE 0,90 PINTURA BRANCO NEVE ATÉ O TETO
A	ALVENARIA TIJOLO 20x20cm EMBOÇADA E REVESTIDA COM CERÂMICA 10x10cm NA COR BRANCA ATÉ A ALTURA DE 90cm, SEGUIDA DE UMA FAIXA INTERCALADA NAS CORES AMARELA E BRANCA, SEGUIDA DE OUTRA FAIXA INTERCALADA NAS CORES AZUL ESCURO E BRANCO E PARTIR DE 1,10m PINTURA BRANCO NEVE ATÉ O TETO
A	AZULEJO CERÂMICO 33x45cm, COR LOFT WHITE ATÉ A ALTURA DE 1,80m, A PARTIR DA 1,80m PINTURA BRANCO NEVE ATÉ O TETO
TETO	
01	TELHA FORRO SANDUÍCHE NA COR BRANCA, AÇÃO E=0,5MM, COM FORRO NA PARTE INFERIOR, COM ENCHIMENTO TIPO PIR, COM ACABAMENTOS DE TOPO E LATERAIS E COM FIXAÇÃO (ISOTELHA OU SIMILAR)
02	ESTRUTURA METÁLICA COM METALON 100x100mm
LEGENDA	
	A CONSTRUIR
	EXISTENTE
	A DEMOLIR

RELAÇÃO DE ESQUADRIAS					
CÓDIGO	LARG. (cm)	ALTURA (cm)	PEITORIL (m+cm)	QTDE	ESPECIFICAÇÕES
PORTA MADEIRA					
PM.01	80	210	110	06	PORTA DE MADEIRA PINTADA NA COR BRANCA MONTADA EM ADUELA, GUARNIÇÃO E FERRAGENS
PORTA DE VIDRO TEMPERADO					
PV.01	80	100	-	02	PORTA BLINDEX JATEADA+ADESIVO TRANSPARENTE DE PORTA INTEIRA, COM FERRAGENS PARA DIVISÓRIA DE BANHEIRO, COM FECHO LIVRE/OCUPADO E UM PUXADOR HORIZONTAL EXTERNO PARA CADEIRANTE
PV.02	50	100	-	06	PORTA BLINDEX JATEADA+ADESIVO TRANSPARENTE DE PORTA INTEIRA, COM FERRAGENS PARA DIVISÓRIA DE BANHEIRO, COM FECHO LIVRE/OCUPADO
PORTA DE FERRO					
PF.01	2x80	210	-	01	PORTA EM GRADIL DE FERRO COM DUAS FOLHAS DE ABRIR PINTADAS NA COR AZUL ESCURO, COM FECHADURA
JANELA DE CORRER EM VIDRO TEMPERADO					
JV.01	200	130	110	08	JANELA DE CORRER 4FLS. (2F+2M). VIDRO LISO INCOLOR TEMPERADO COM ESPESSURA DE 10mm
JV.02	245	50	180	02	JANELA MAXIM-AR EM VIDRO CANELADO INCOLOR TEMPERADO COM ESPESSURA DE 8mm
ALGAPÃO					
-	80	80	-	1	ALÇAPÃO EM ALUMÍNIO CHAPA XADREZ PINTADO NA COR DO PISO COM CADEALHO E DOBRADIÇAS E FECHADURA (0.80x0.80m)
OUTROS					
7.75m²	RECUPERAÇÃO DO PORTÃO DE CORRER DE ACESSO A RUA COM PINTURA E INCLUSÃO DE FECHADURA (3.10x2.10m)				
44.63m	GUARDA-CORPO EM AÇO INOX CONFORME NBR 9050 PARA RAMPA				
5.88m	GUARDA-CORPO EM AÇO INOX CONFORME NBR 9050 PARA ESCADA				
02un	BANCADAS EM GRANITO CINZA ANDORINHA POLIDO 0.55x1.86m e=2cm, CONTENDO FRONTÃO DE 7cm (RODABANCA, FRONTISPÍCIO) ADJACENTE AS PAREDES, CONTENDO TRÊS CUBAS OVAIS E TRÊS TORNEIRAS DE FECHAMENTO AUTOMÁTICO ALÉM DE SÓCULO DE 10cm				

COR Nº	PENA µm	COR PLOT
01	0,1	BLACK
02	0,2	BLACK
03	0,3	BLACK
04	0,4	BLACK
05	0,5	BLACK
06	0,6	BLACK
07	0,7	BLACK
08	0,8	BLACK
09	0,9	BLACK
e 13	DEFAUL	DEFAUL

Nº	Registro de Modificações	Visto	Data
0	LANÇAMENTO INICIAL		04 / 12 / 2025

gov.br Documento assinado digitalmente
ANTONIO VALTER MIRANDA
Data: 06/01/2026 18:24:17-0300
Verifique em https://validar.iti.gov.br

EQUIPE TÉCNICA
RESPONSÁVEL TÉCNICO
Engº Civil Antônio Valter Miranda
093205-6 CREA - SC

DESENHISTA
Cláudio S. Ferreira

OBRA: CONSTRUÇÃO 04 SALAS NOVAS, 01 BIBLIOTECA E 02 W.C.'s
EDIFICAÇÃO: CE CACILDO ROMAGNANI
ENDEREÇO: Rua Emanuel José Rebello, 60 - Cidade Nova Itajaí - SC.
DATA: 04 / 12 / 2025
PROJETO: ARQUITETÔNICO
ETAPA: PROJETO BÁSICO
CONTEÚDO: PLANTA BAIXA DEMOLIÇÃO E CONSTRUÇÃO DAS SALAS DE AULA / BIBLIOTECA / W.C.'s E CIRC.
ESCALA: 1/75
FOLHA: 01/02
ARQUIVO DWG: 0651-ARQ-BAS-PavTérreo Cacildo Romagnani R00
ARQUIVO PDF: 0651-ARQ-BAS-PavTérreo Cacildo Romagnani R00-F01-02

A0: 1.189 x 841 mm