



0 Térreo2
1:200

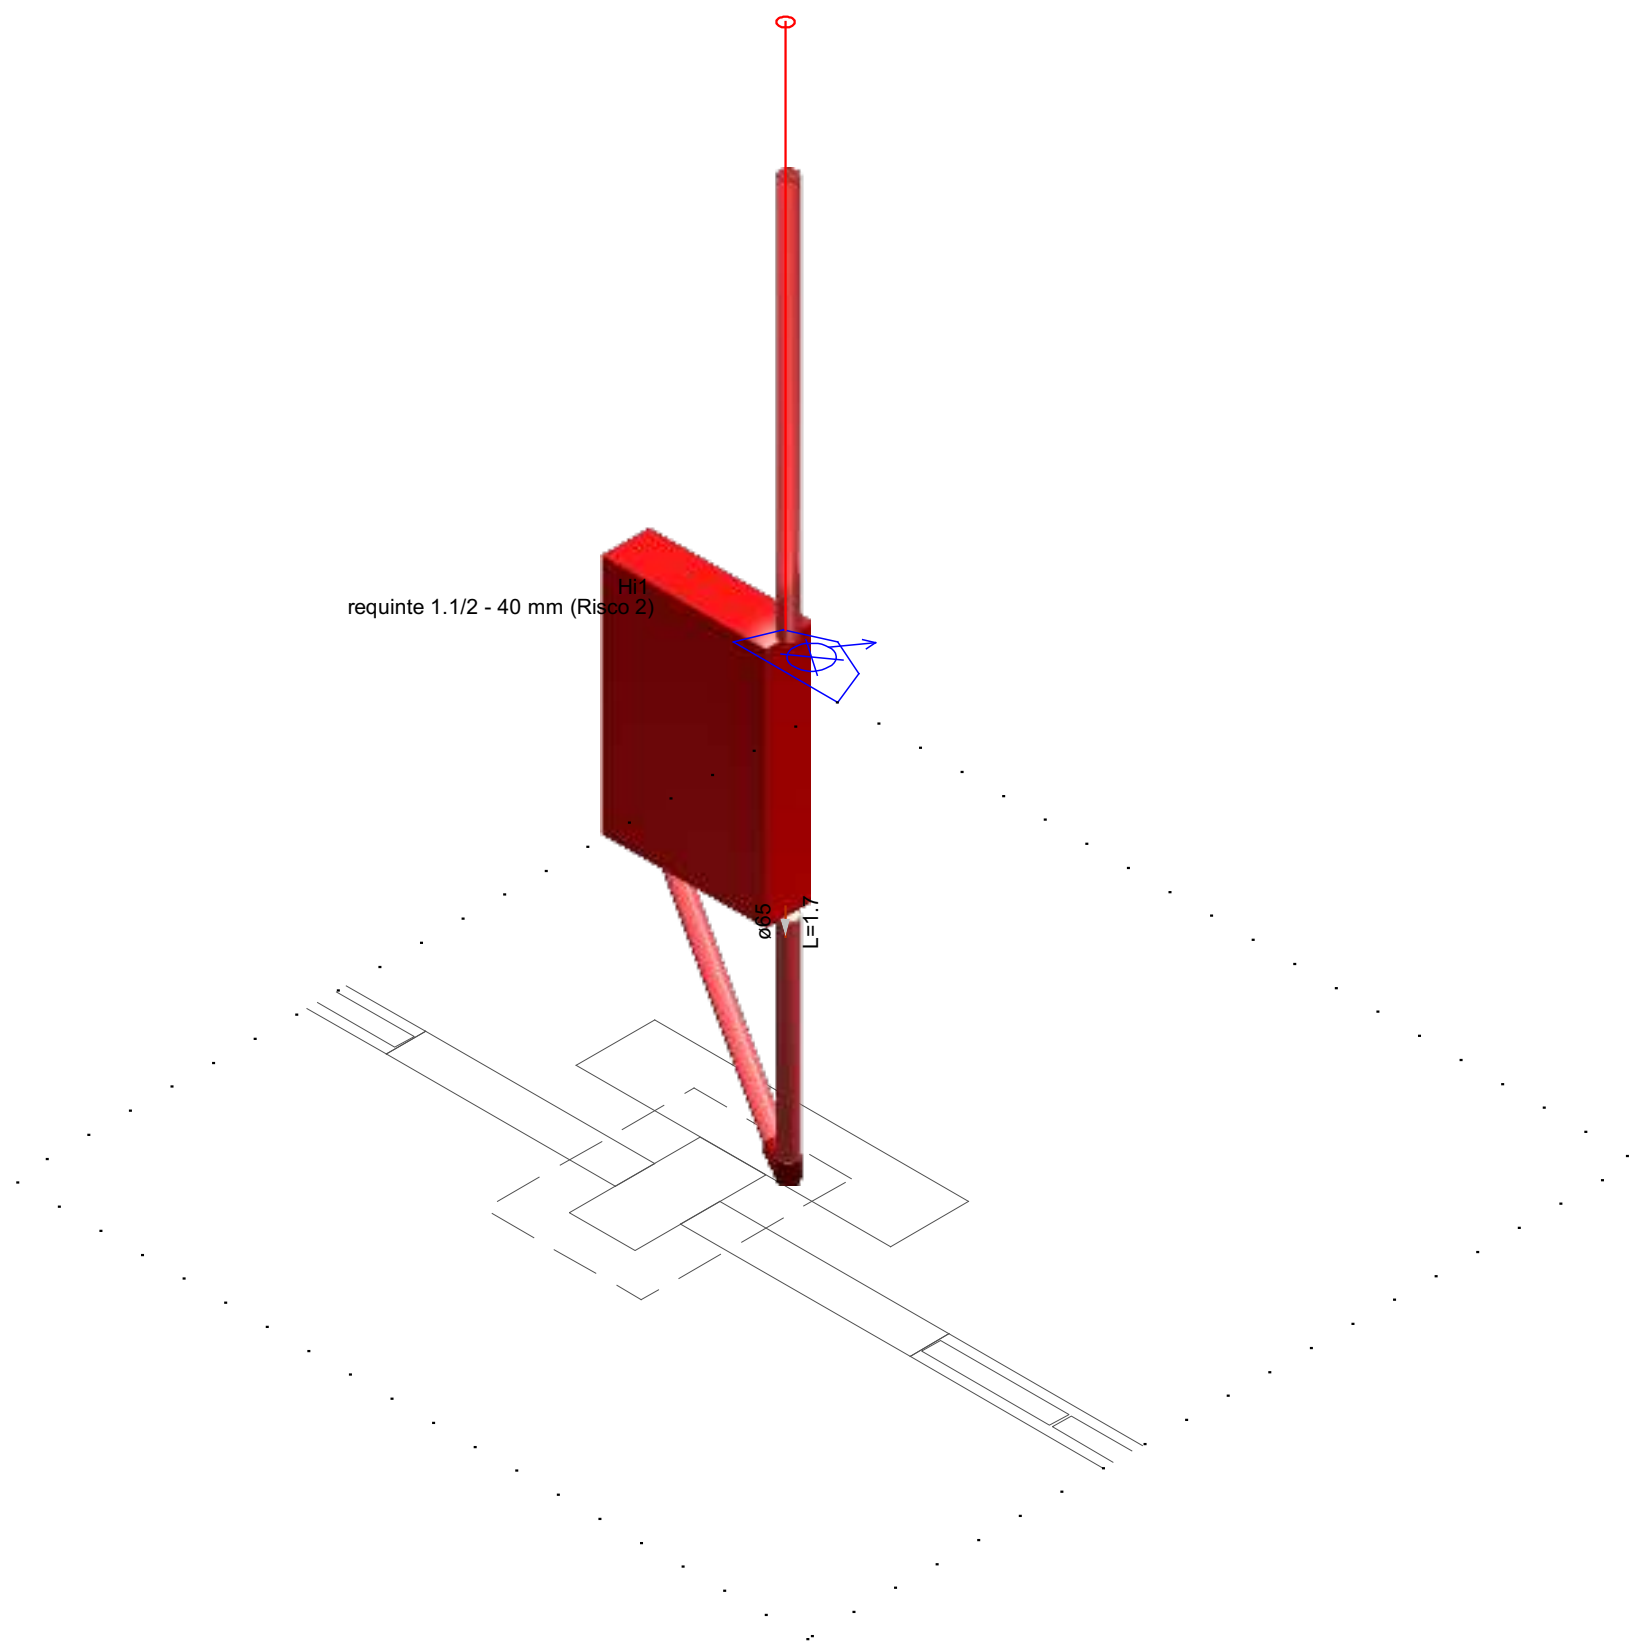

3 DETALHE D1
1:25

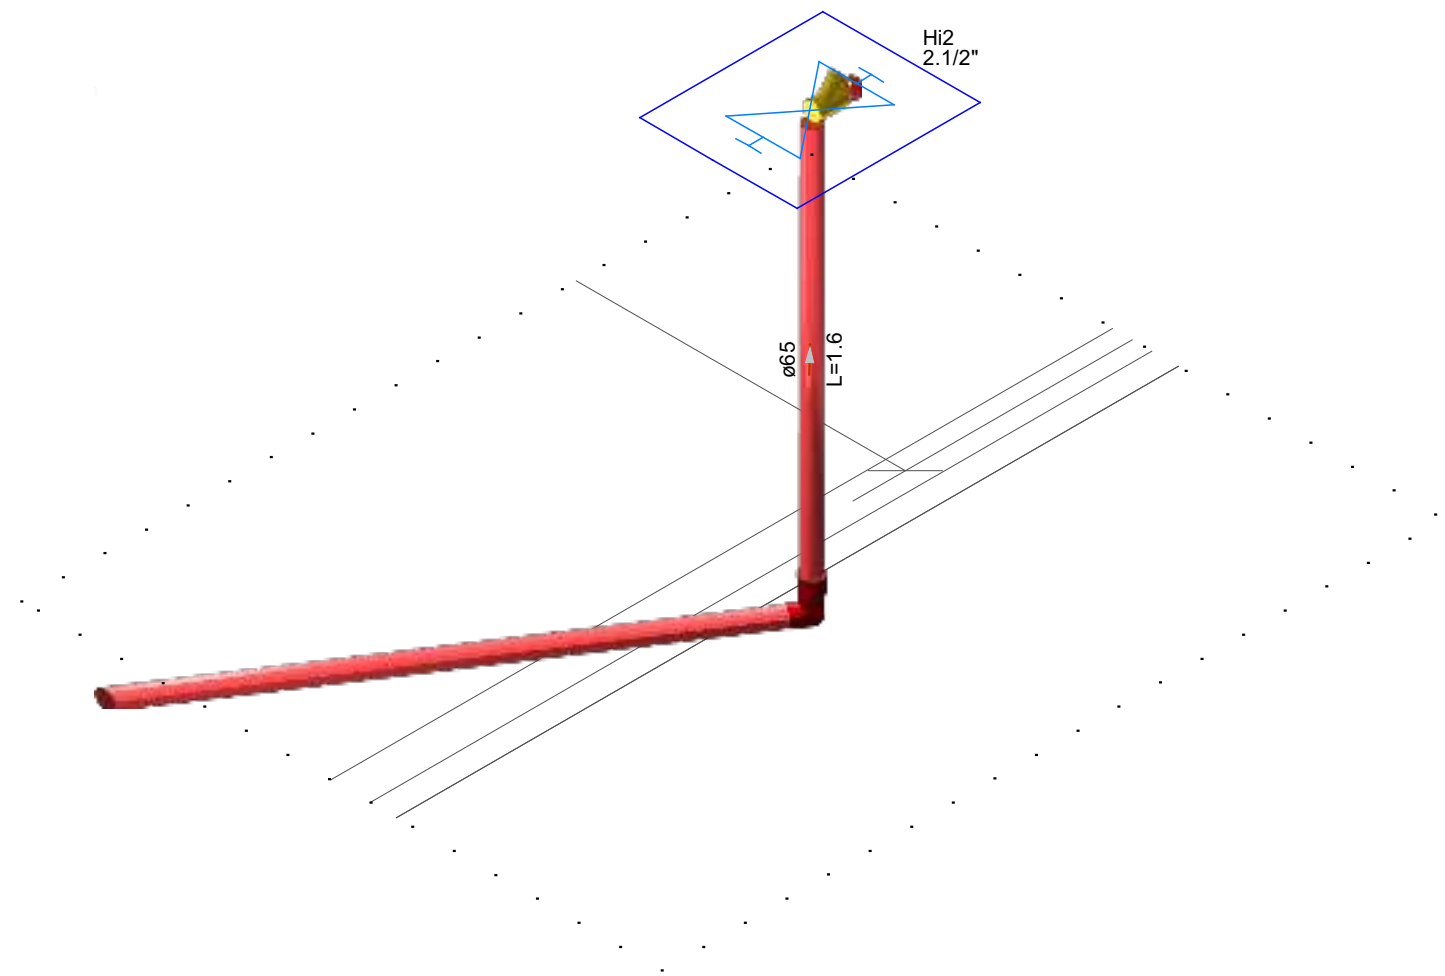



2 DETALHE D2
1:25

Lista de materiais - Térreo		
Hidrantes		
Ferro maleável classe 10		
Cotovelo 45		
2 1/2"		
Curva macho - fêmea		1 pc
2 1/2"		
Niple duplo		
2 1/2"		1 pc
Tubo de aço galvanizado		
65 mm - 2 1/2"		28.47 m
Incêndio		
Adaptador storz - roscas interna		1 pc
Registro de gaveta com haste ascendente de bronze		1 pc
2 1/2"		
Tampão cego com corrente tipo storz		1 pc
2 1/2"		
Tampão de ferro fundido para passeio com inscrição "hidrante" com telar (70x60) cm		1 pc

Legenda de condutos - Térreo	
Hidrantes	
<div></div>	Alimentador e Sub-Ramal

Nº	DISCRIMINAÇÃO DAS REVISÕES	DATA	APROVAÇÃO
0	Emissão inicial	27/01/2026	Maykon

Obra	
SMO - Oficina	
R. José Pereira Liberato, 1899 - São Judas, Itajaí - SC, 88304-400	
Projeto	Proprietário
Maykon Duarte Corrêa 186.000-0/SC	Secretaria Municipal de Obras de Itajaí SC
Projeto	Folha
Secretaria Municipal de Obras - Itajaí SC	
Descrição	1
Térreo	
Plan. Baixa - Detalhes (H1 mais favorável e Recalque)	
Com: 1	Folha/Con: 5
Revisor	
27/01/2026	Em prancha
Escola	Desenho
Maykon	Conferência

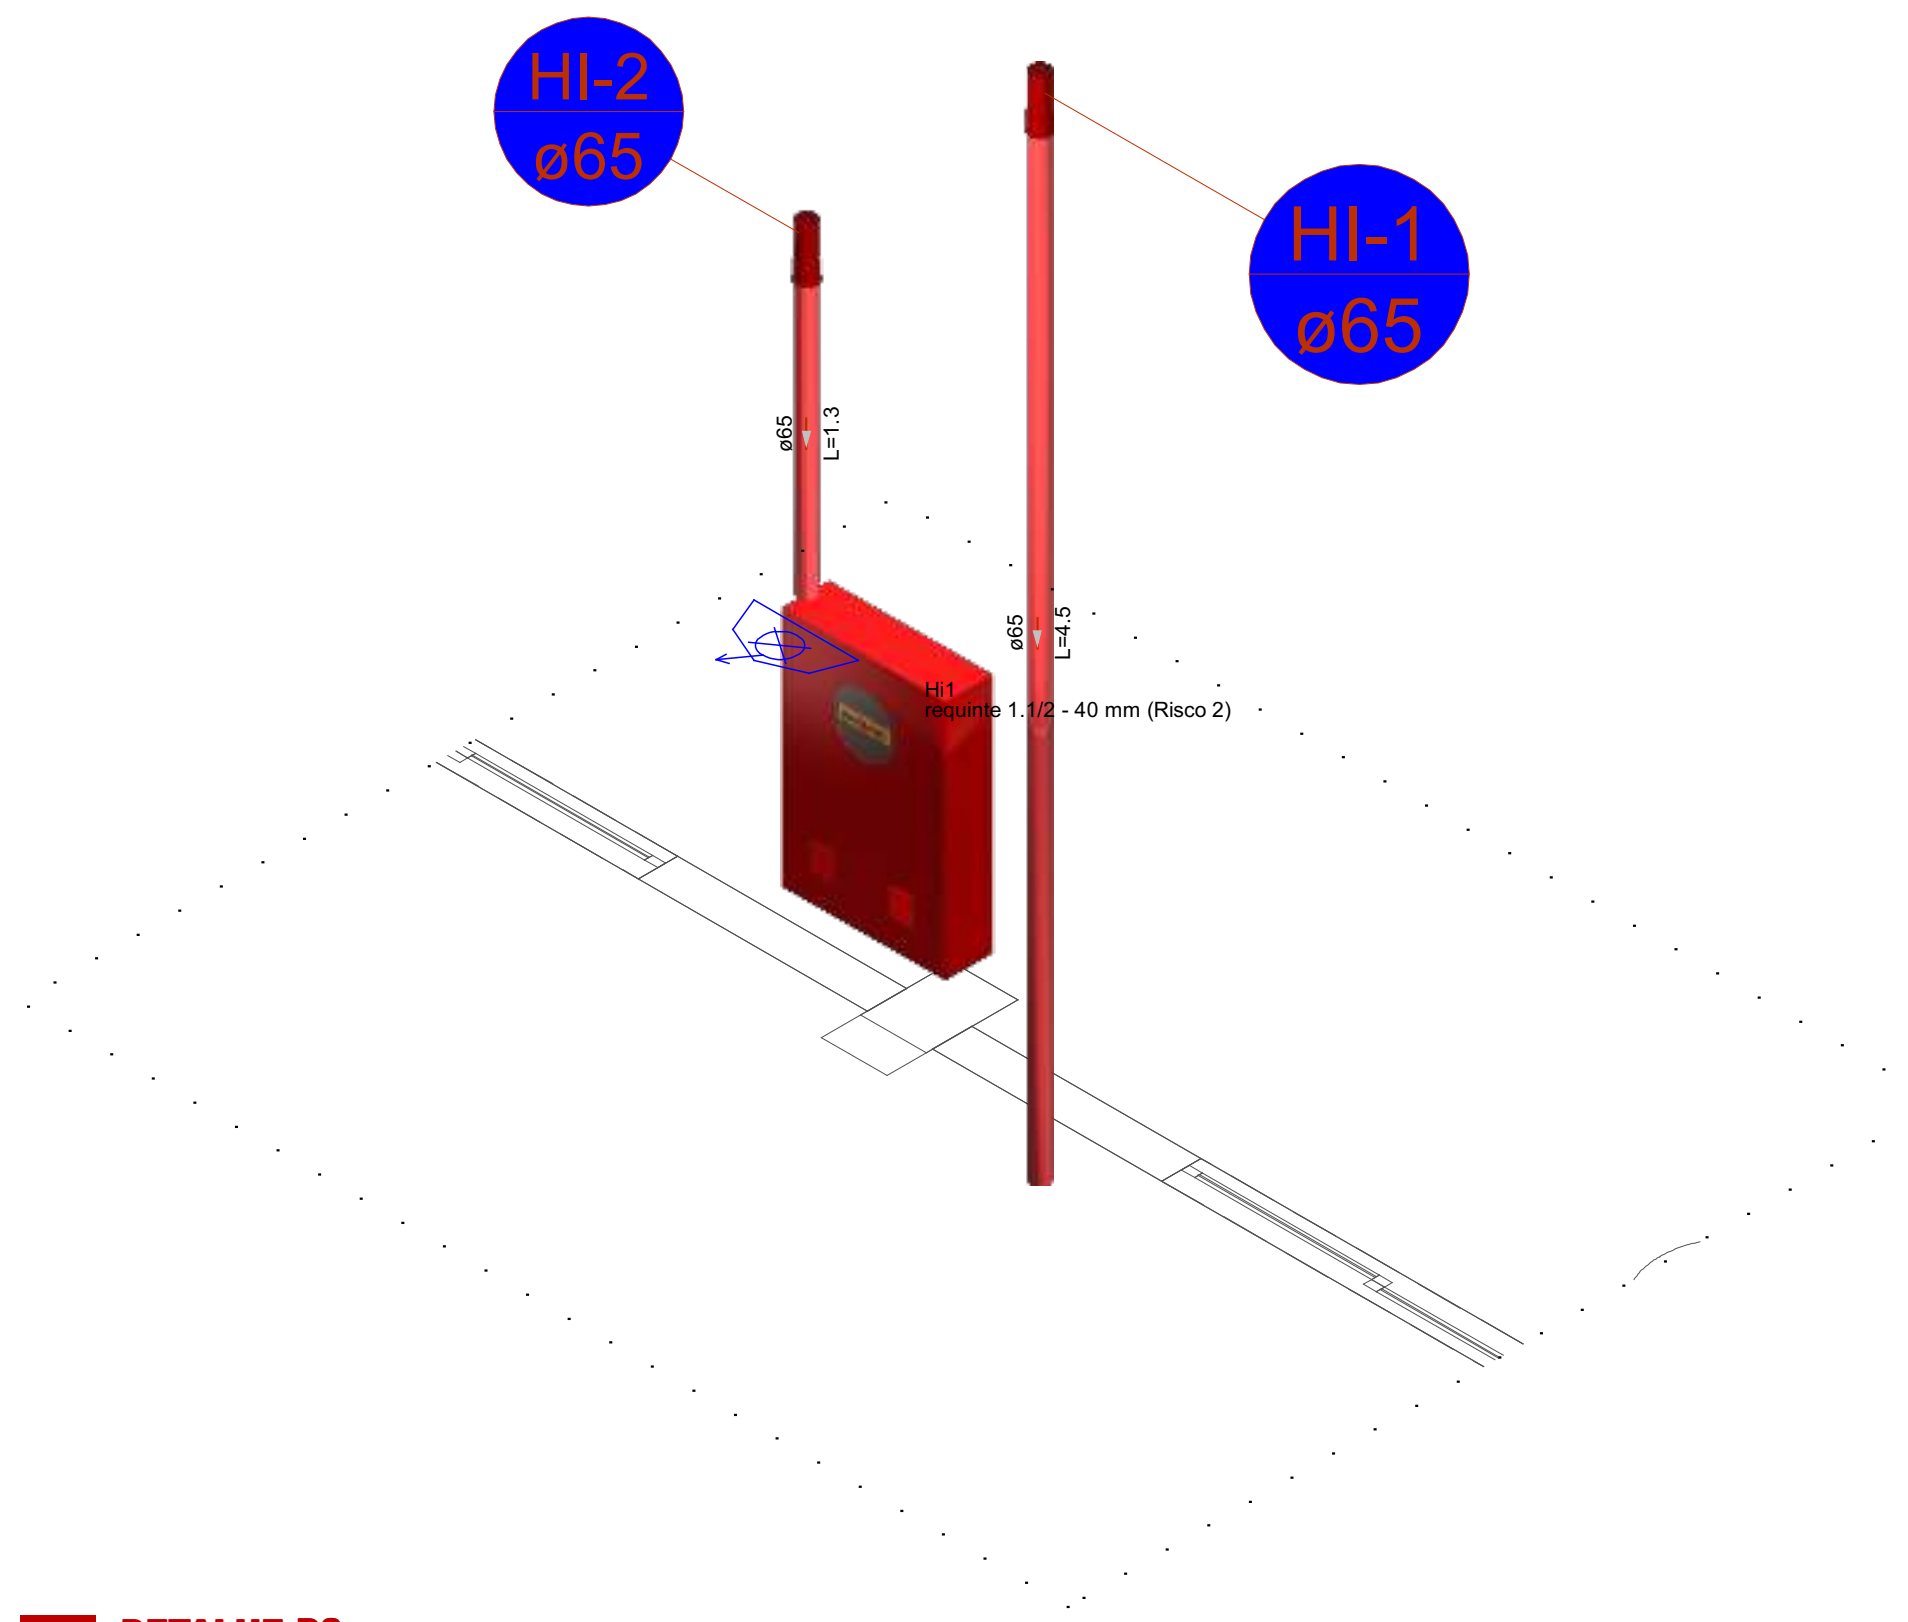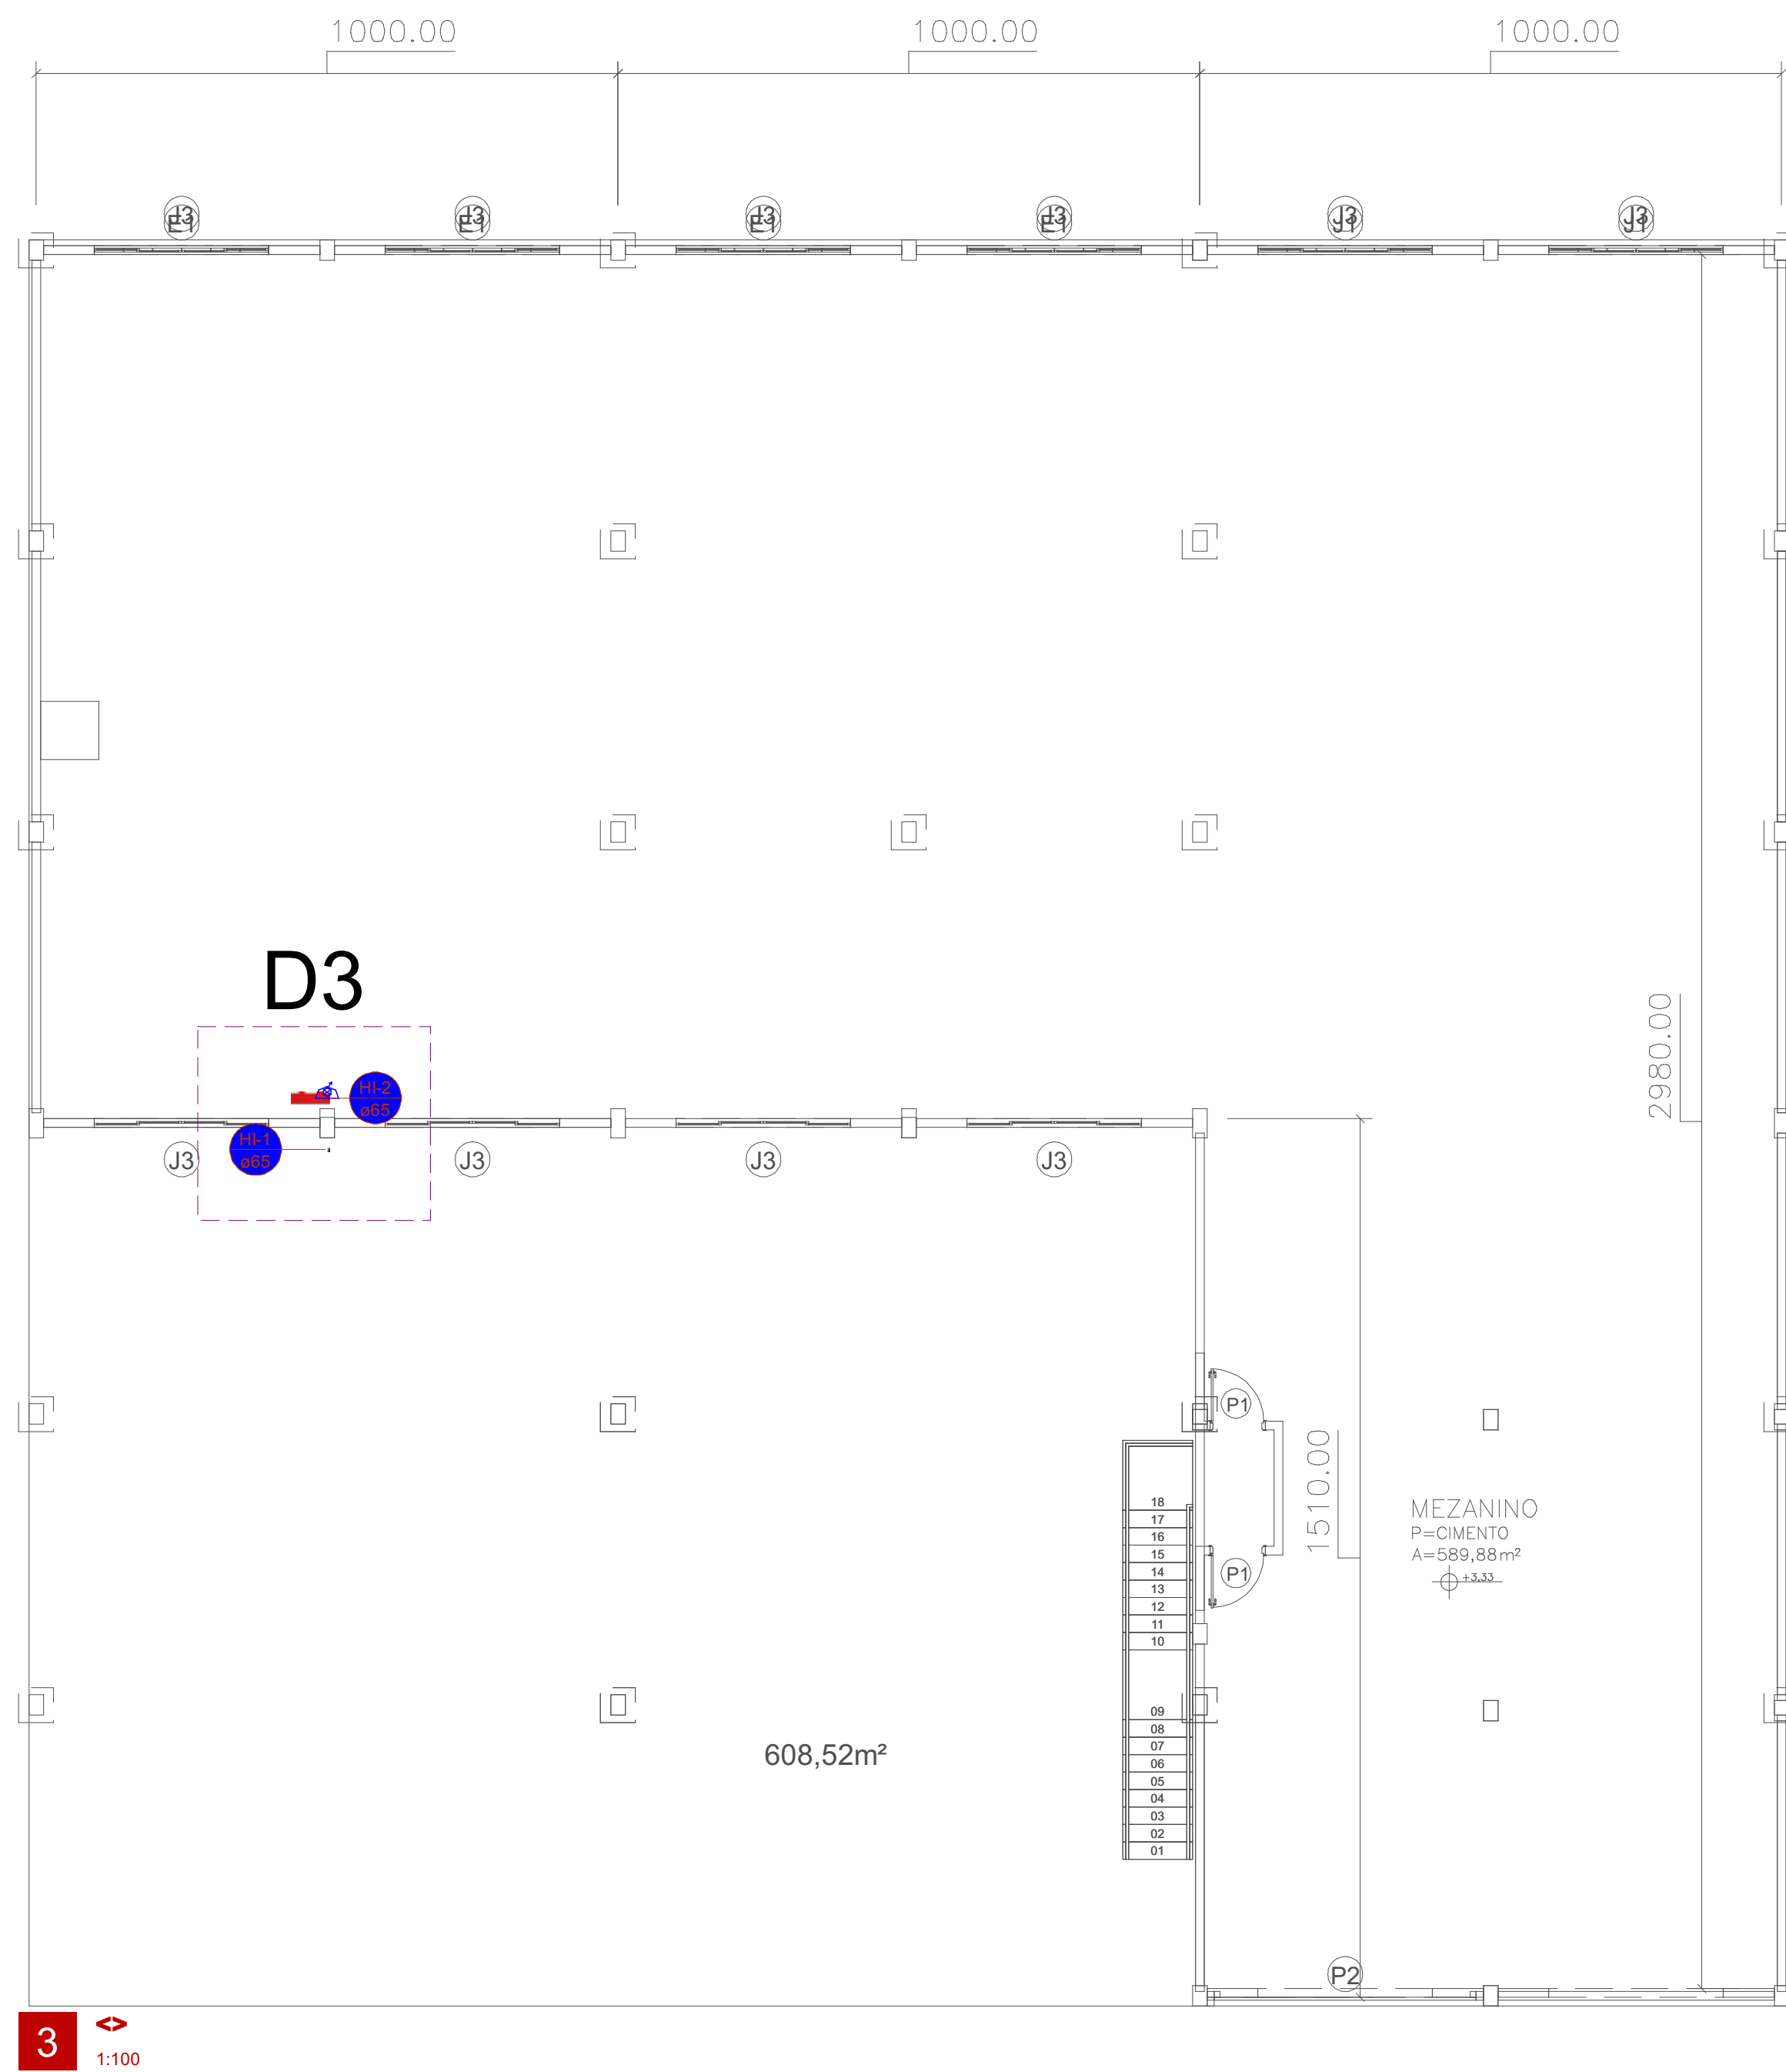

4 **DETALHE D3**
1:25

[illegible]

Data		<div> <div>SMO - Oficina</div> <div>R. José Pereira Liberato, 1899 - São Judas, Itajaí - SC, 88304-400</div> </div>	
Projeto		Propriedade	
<div> <div>Maykon Duarte Corrêa</div> <div>186.000-0/SC</div> </div>		<div> <div>Secretaria Municipal de Obras de Itajaí SC</div> </div>	
Projeto		Folha	
<div>Secretaria Municipal de Obras - Itajaí SC</div>		<div>2</div>	
Descrição		<div> <div> <div>Maykonino</div> <div>Plan. Baixa e Detalhamento (Hidrante + desfavorável)</div> </div> </div>	
Data		Conj.	
27/01/2026		1	
Escala		Fol./Conj.	
Em prancha		5	
Desenho		Revisor	
Maykon			



Lista de materiais - Cobertura		
Hidrantes		
Ferro maleável classe 10		
Cotovelos 45		
2.1/2"		7 pçs
Cotovelos 90		
3"		1 pçs
Niple duplo		
2.1/2"		4 pçs
Tubo de aço galvanizado		
65 mm - 2.1/2"		15,82 m
Ta		
3"		1 pçs
Metais		
Registro bruto de gaveta industrial		
2.1/2"		2 pçs
Reservatório cilíndrico		
Poliétileno		
15000 L		1 pçs

[illegible]

Obra SMO - Oficina R. José Pereira Liberato, 1899 - São Judas, Itajaí - SC, 88304-400											
Projeto _____ Maykon Duarte Corrêa 186.000-0/SC					Proprietária _____ Secretaria Municipal de Obras de Itajaí SC						
Projeto Secretaria Municipal de Obras - Itajaí SC Descrição _____ Cobertura Caixa d'água - Cobertura e- Detalhamento								Folha <div style="font-size: 2em; font-weight: bold; margin: 10px 0;">3</div> <div style="display: flex; justify-content: space-between; font-size: 0.8em;"> Conj. 1 Ita./Conj. 5 </div>			
Data 27/01/2026		Escala		Em prancha		Desenho Maykon		Conferência		Revisor	