




DETALHE TABELA DE BASQUETE

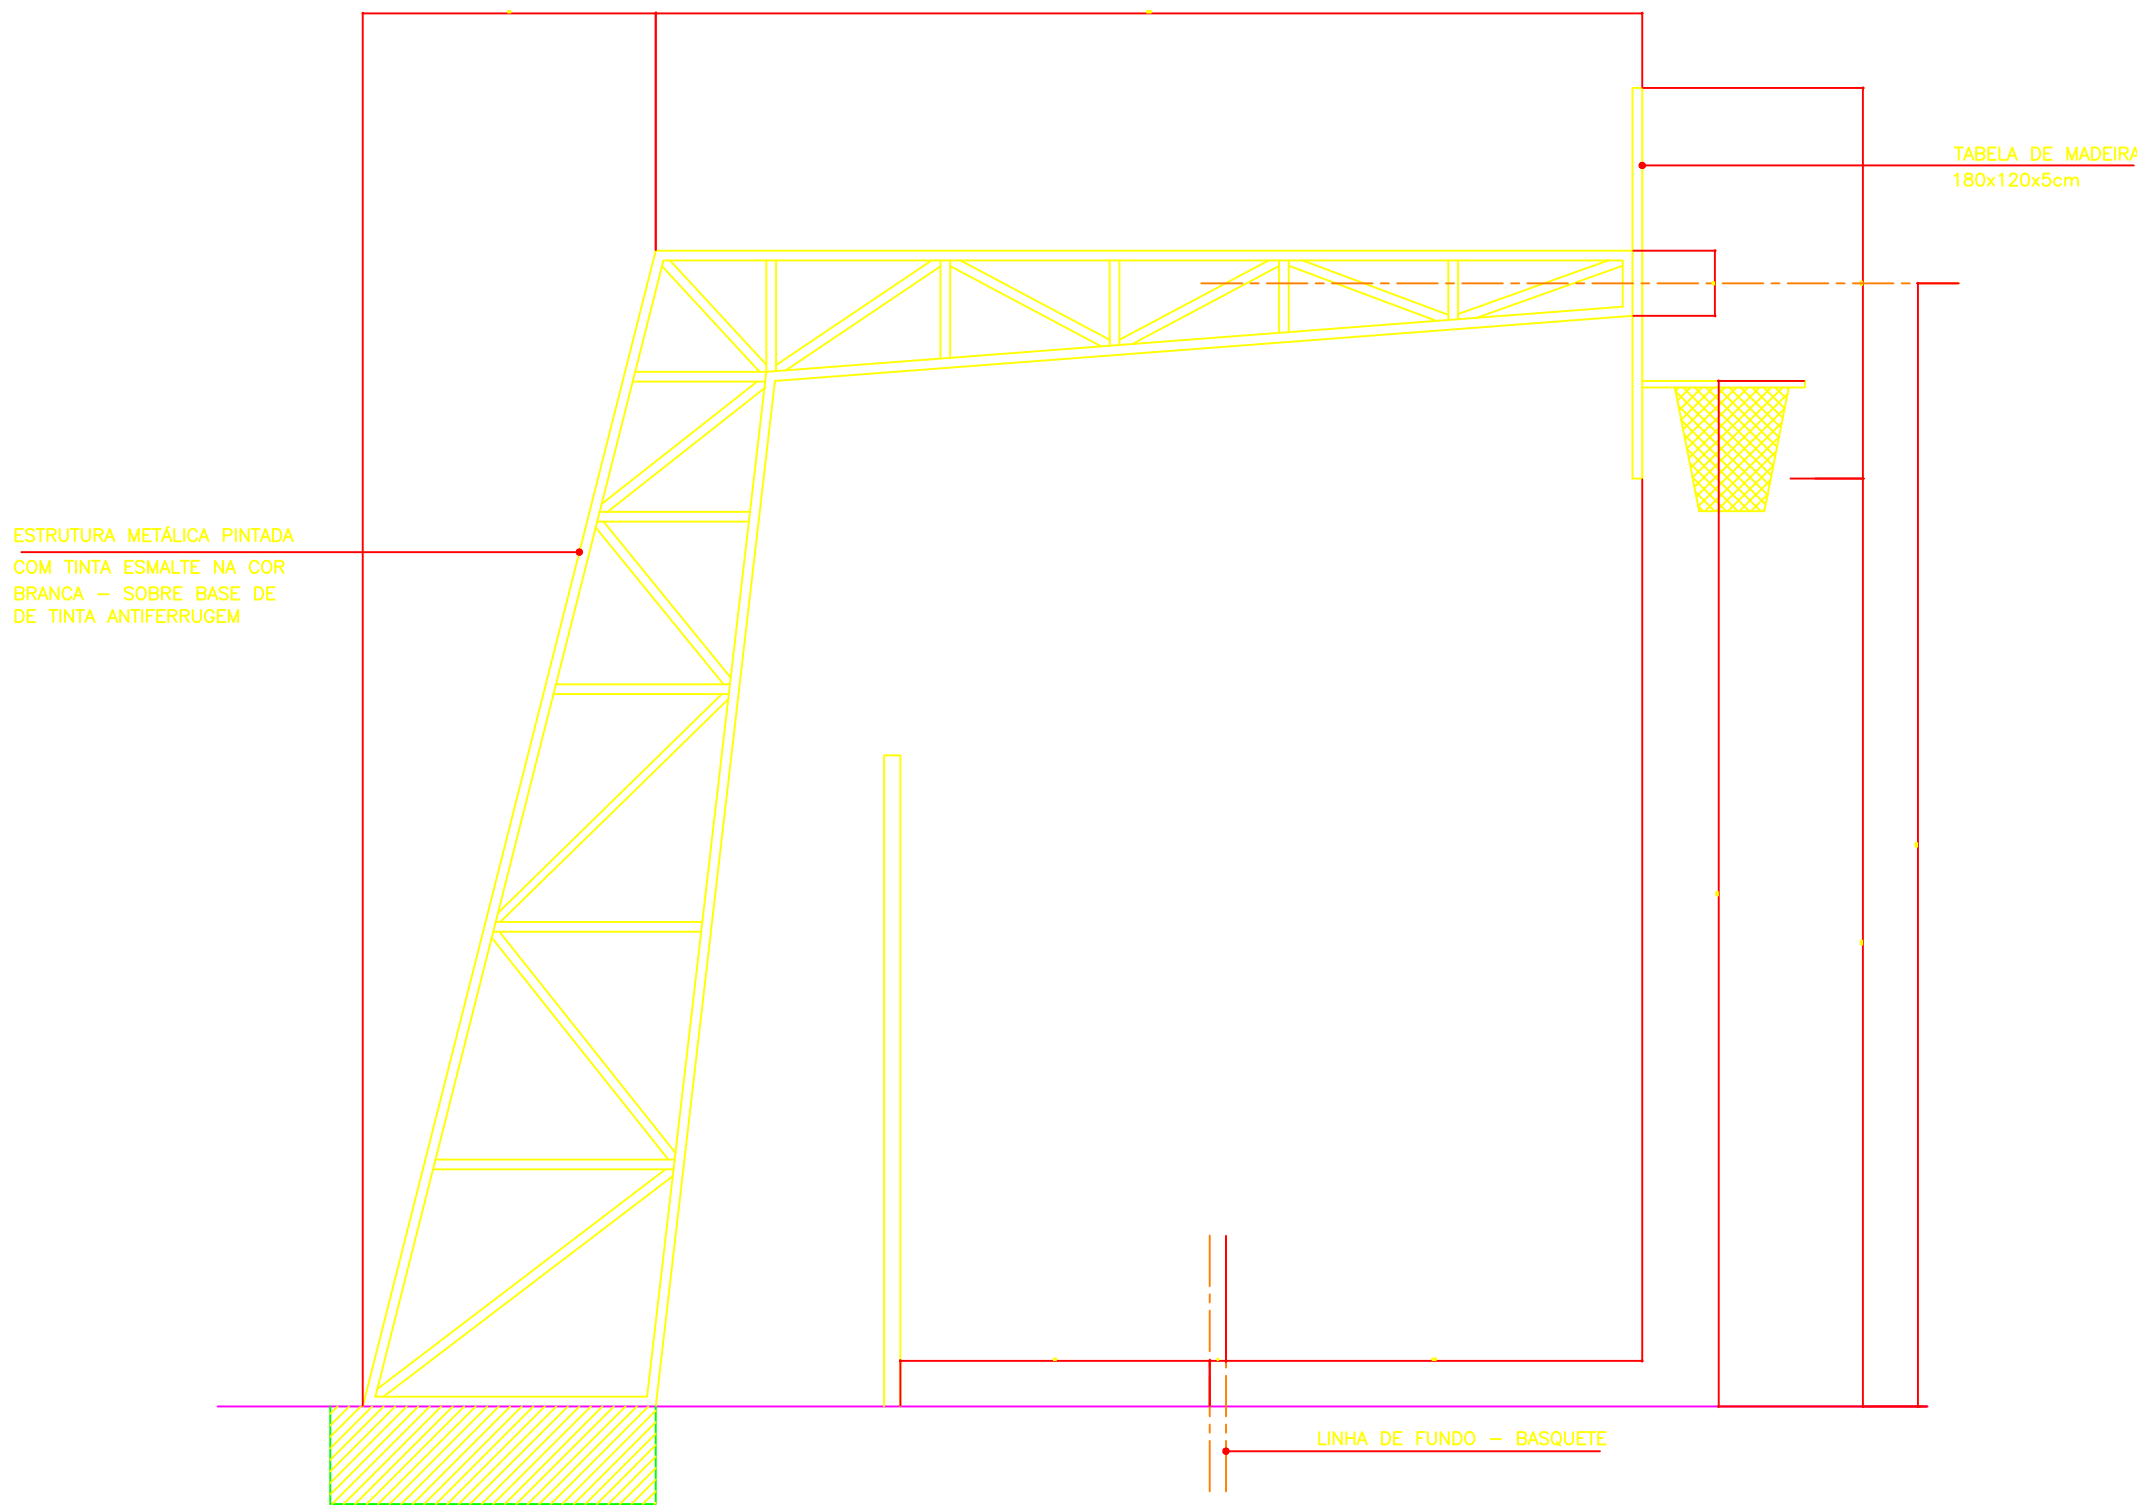

VISTA LATERAL  
ESC: 1/25

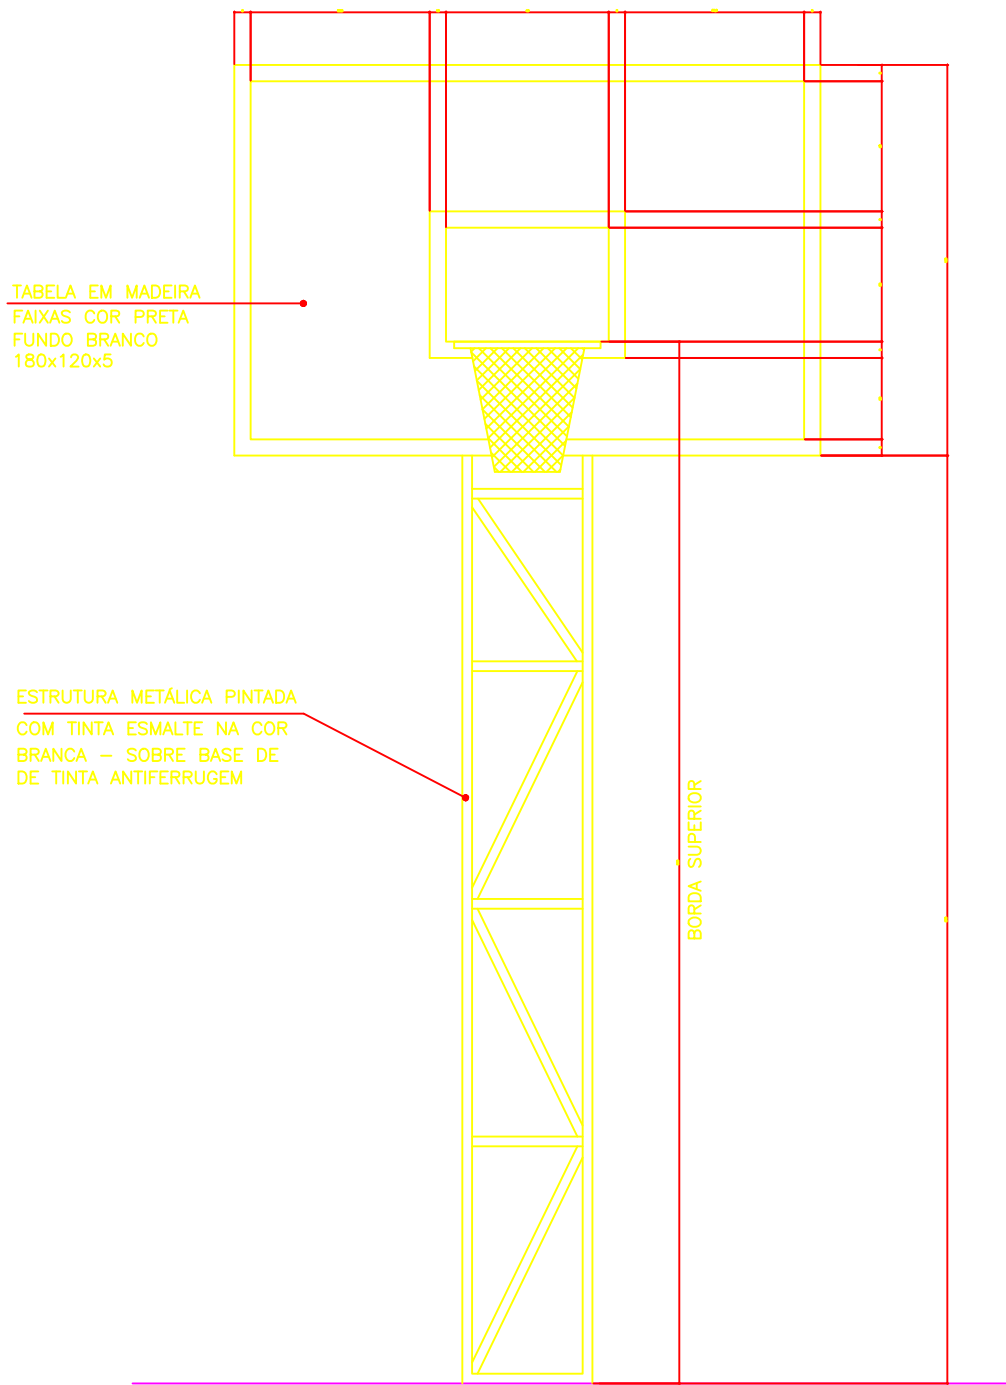


VISTA FRONTAL  
ESC: 1/25

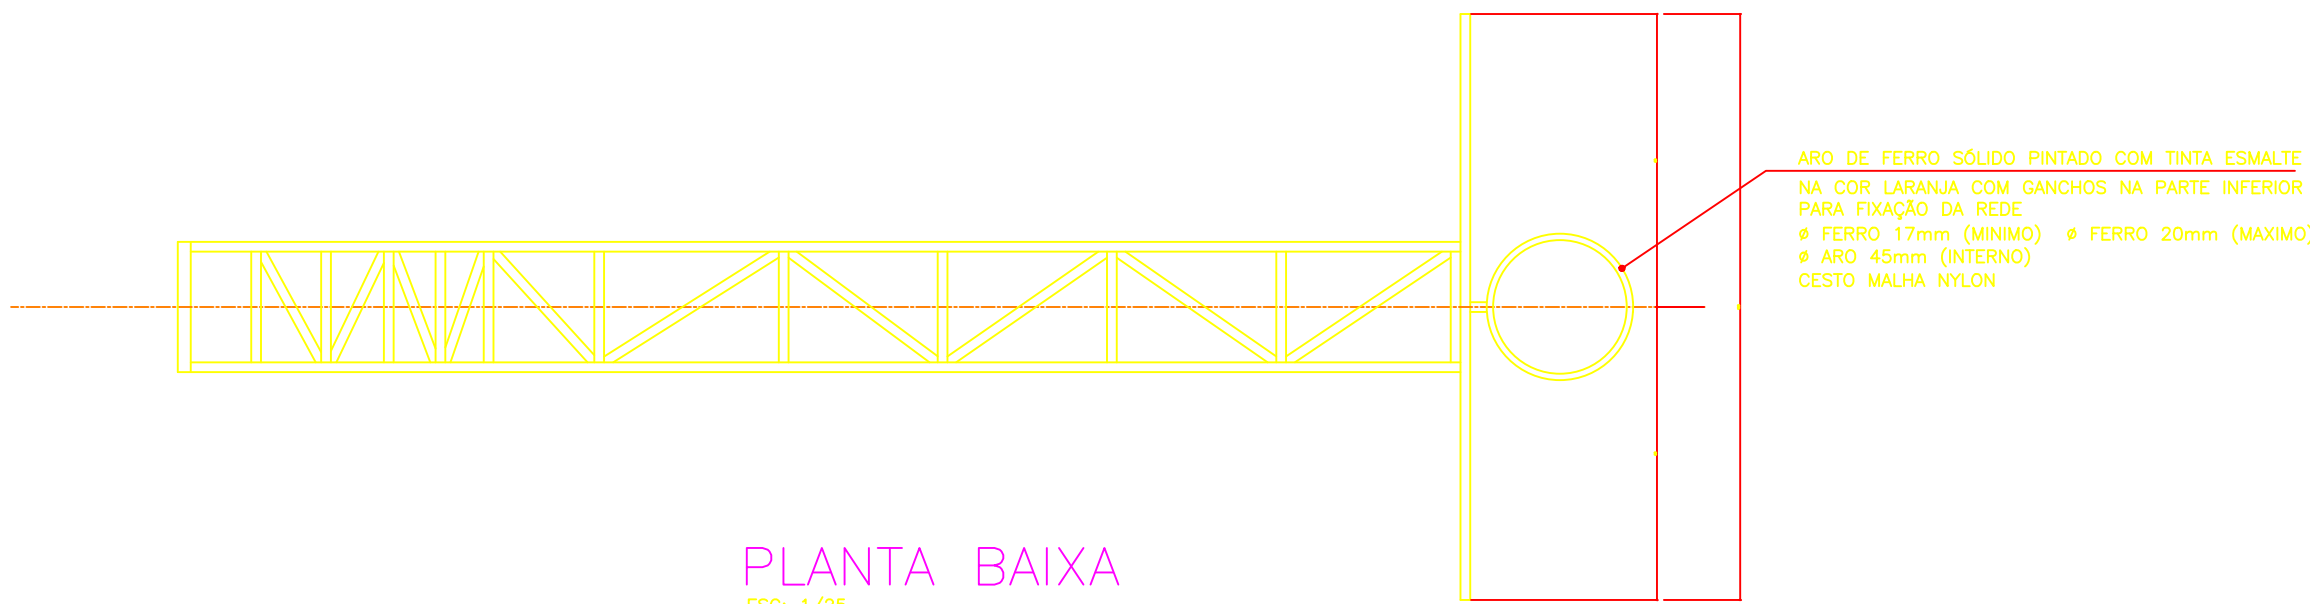


PLANTA BAIXA  
ESC: 1/25

DETALHE POSTES DE VOLEYBALL

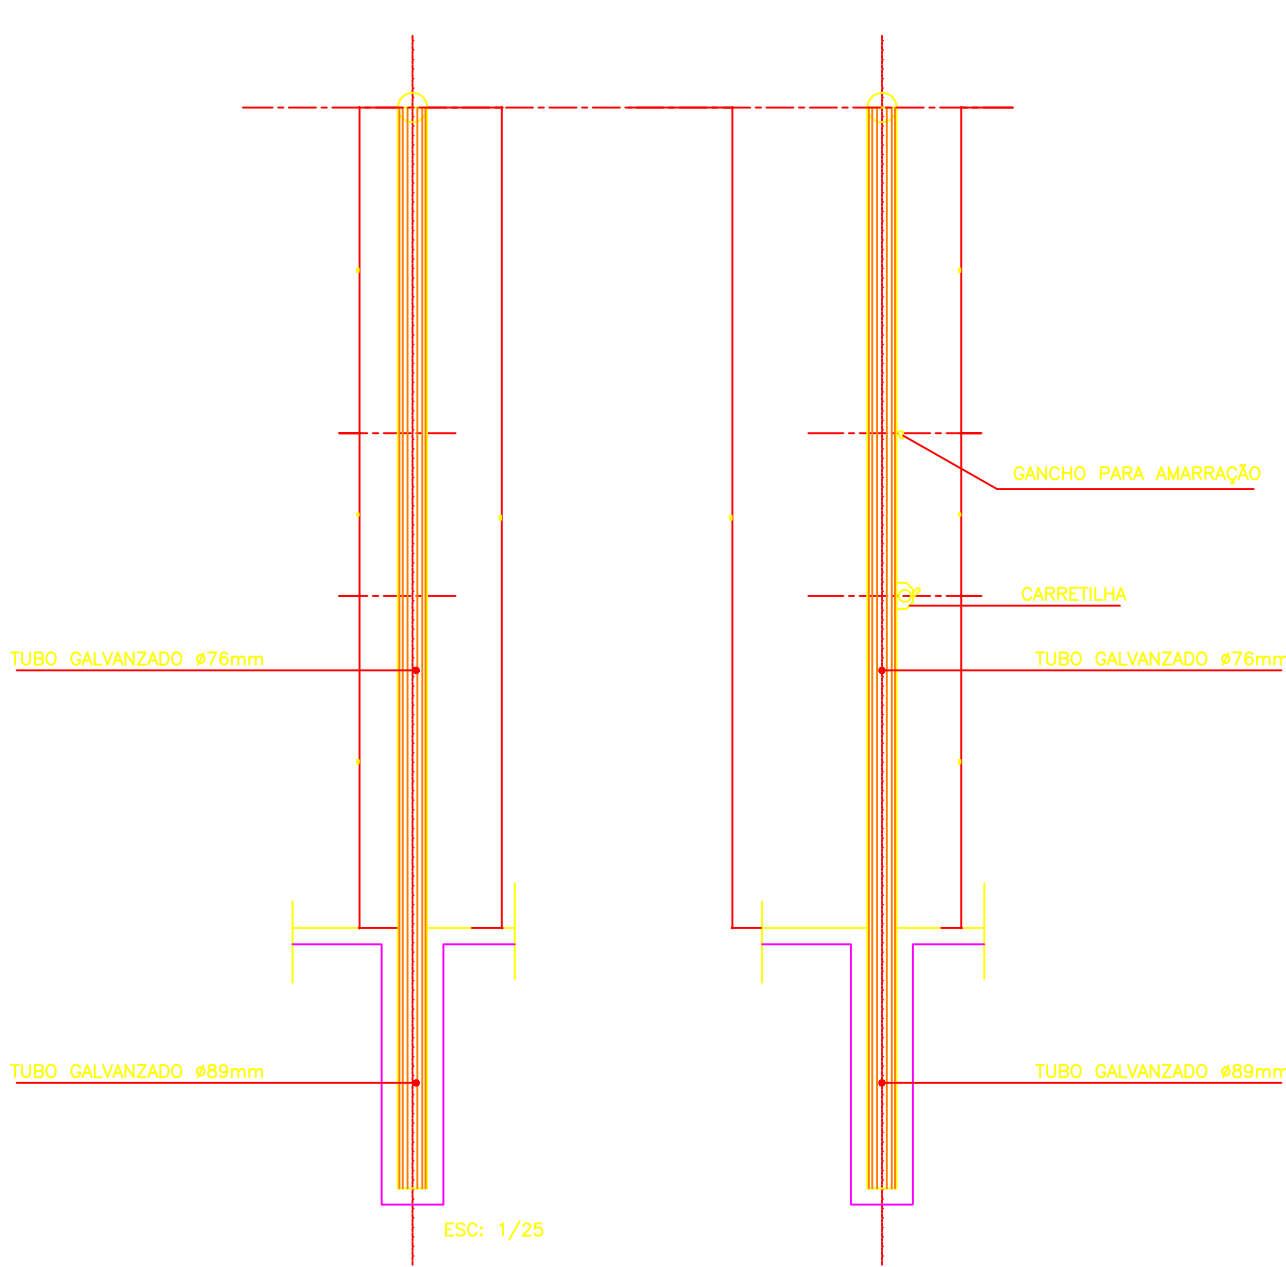


CORTE

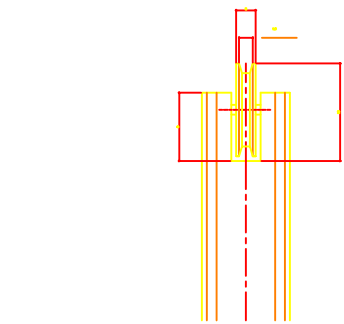

DETALHE ROLDANA


DETALHE TRAVES DE FUTEBOL DE SALÃO E HANDEBALL

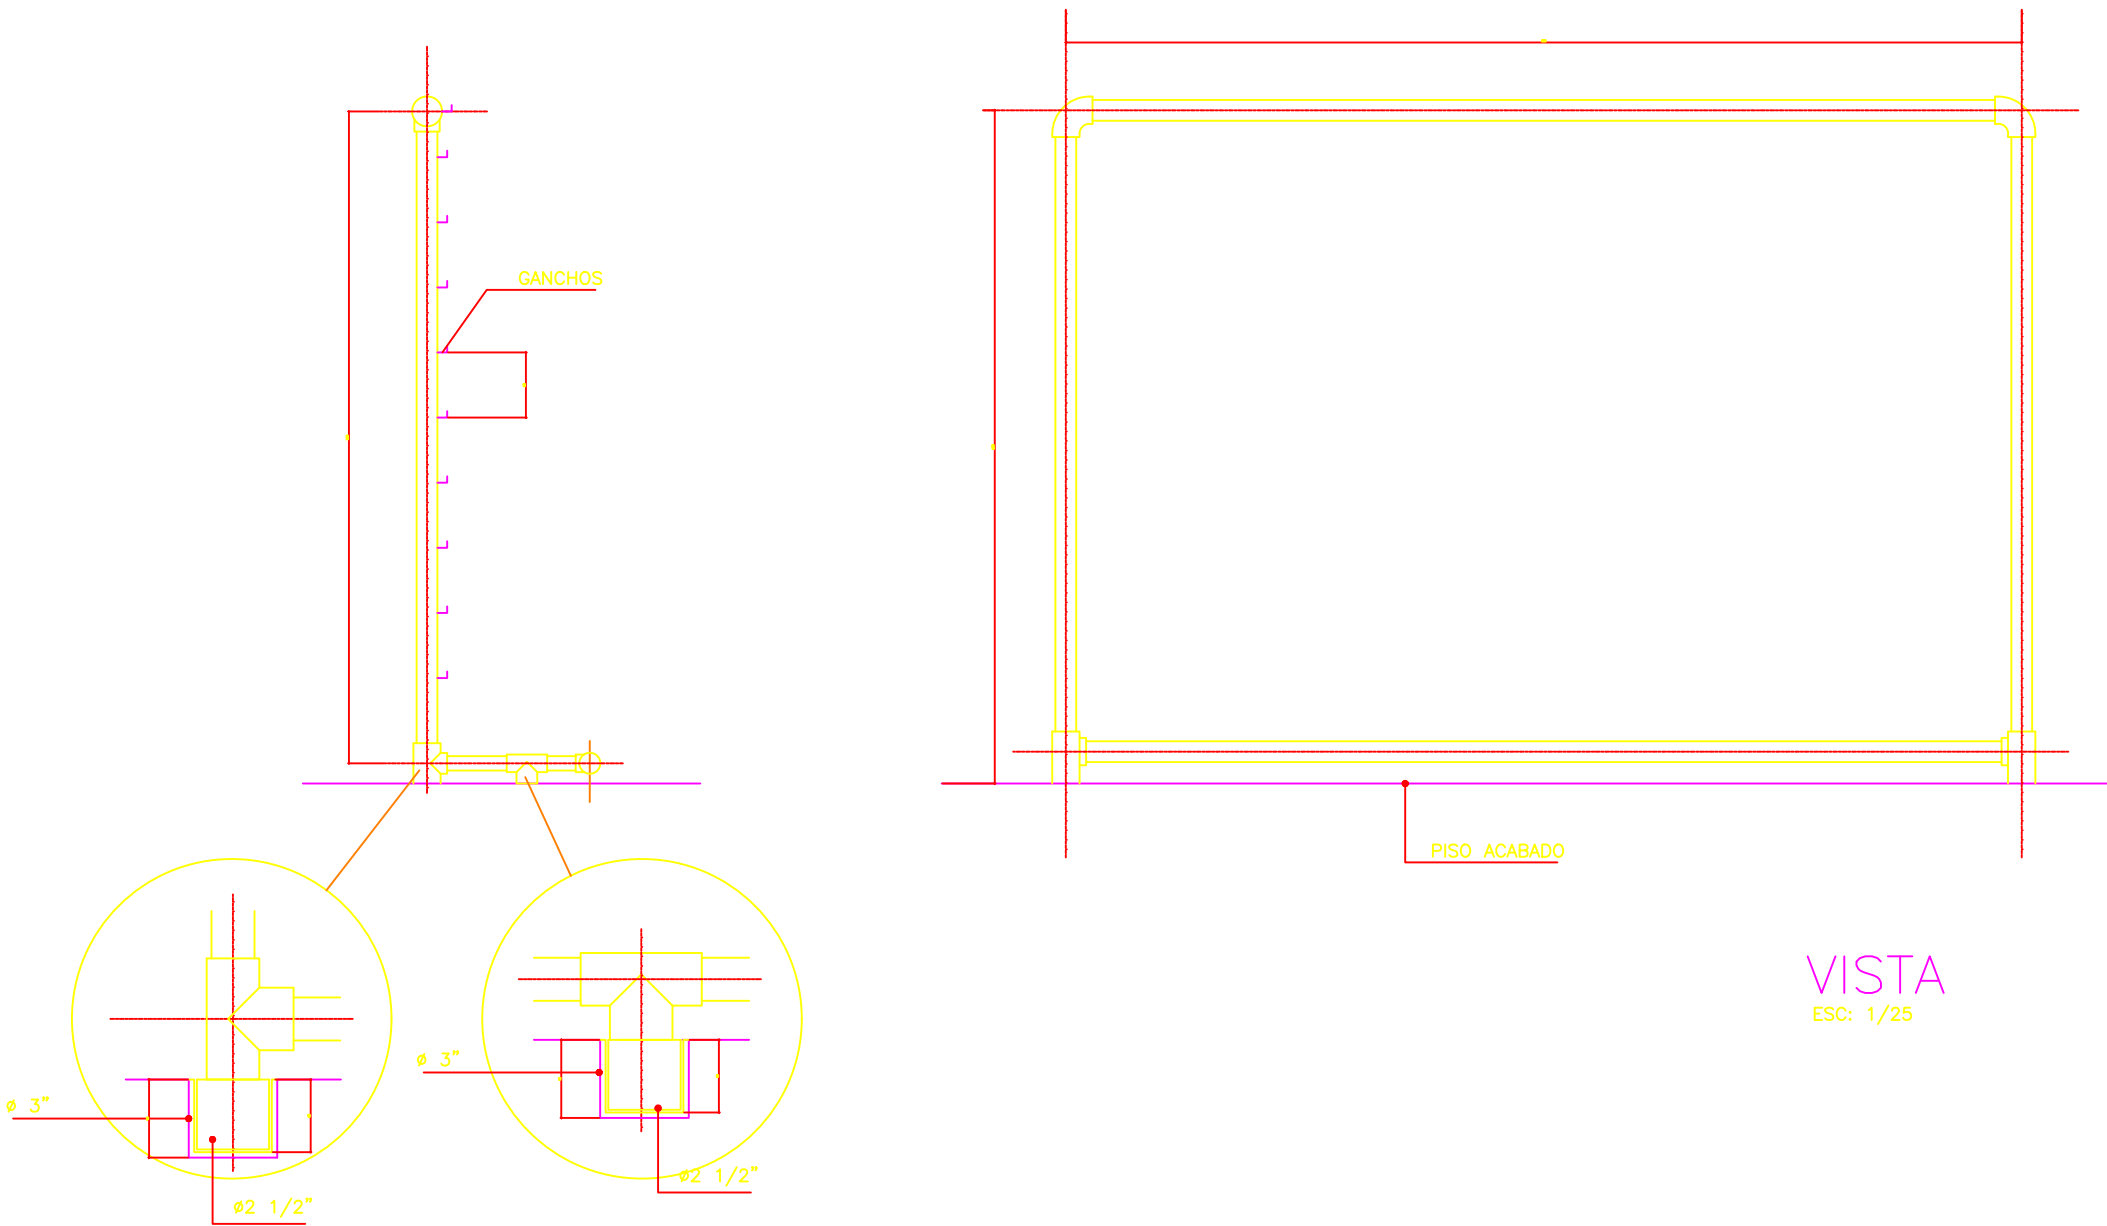

VISTA  
ESC: 1/25


JUNTA DE RETRAÇÃO

DETALHE TRELIÇA  
ESCALA ————— S/ESCALA

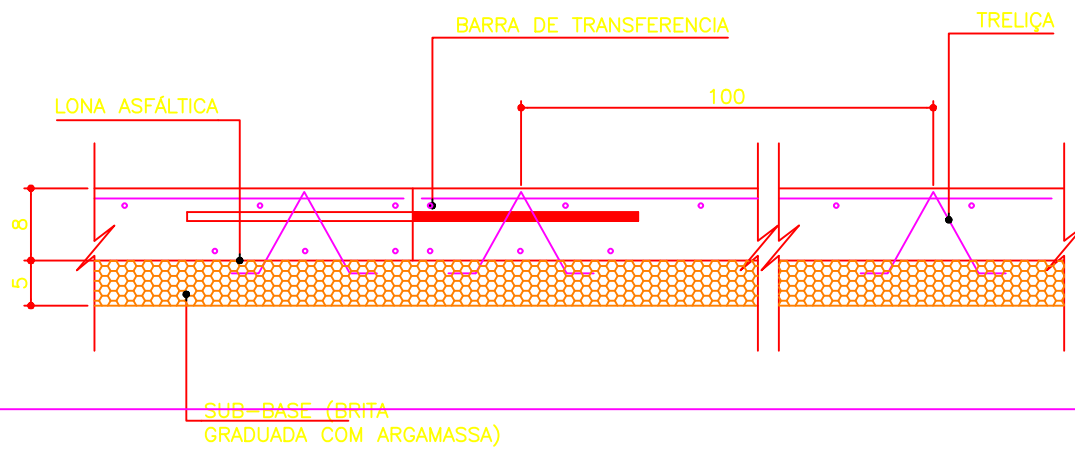

JUNTA DE RETRAÇÃO

ESCALA ————— S/ESCALA

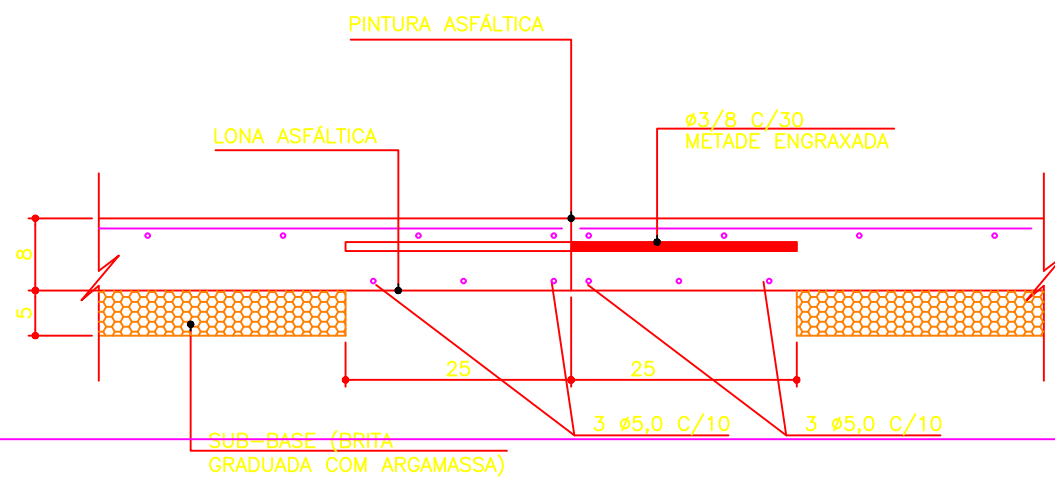

JUNTA DE ENCONTRO

ESCALA ————— S/ESCALA

