


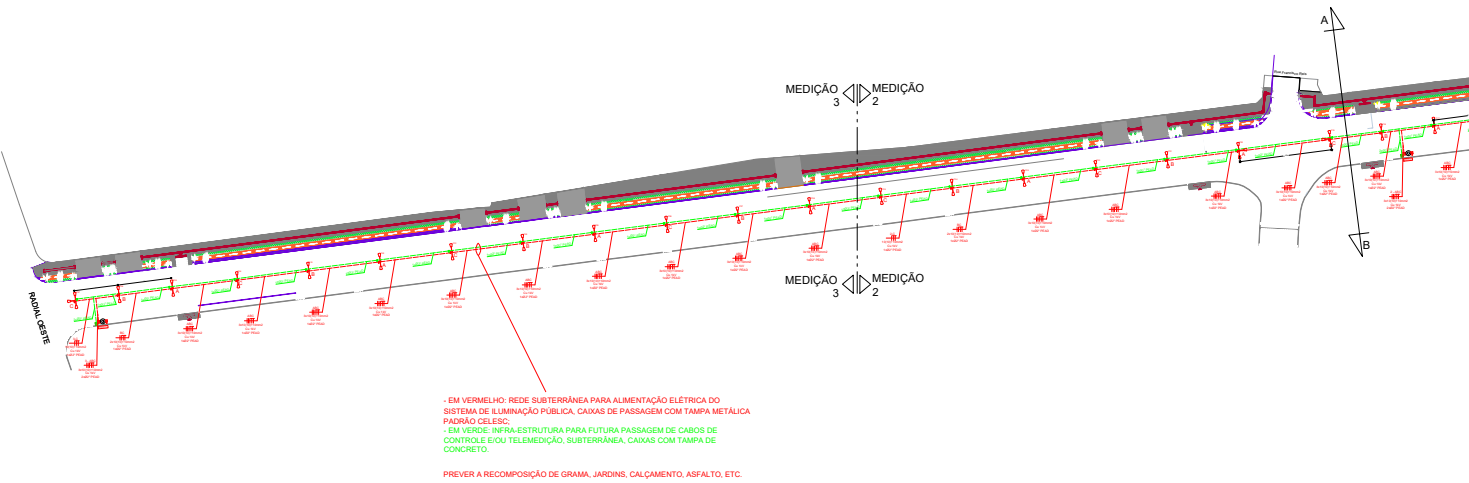

PLANTA BAIXA - TRECHO 02

LEGENDA	
	POSTE DE AÇO CÔNICO CONTÍNUO RETO DA COMPOST OU SIMILAR, ALTURA LÍMITE DE 02 METROS COM FLANGEADO COM BASE FLANGEADA E CHAVANDEZES OU POR ENGASTAMENTO A COLUNA E CÔNICA COM RUA CIRCULAR, FABRICADA EM FERRUGEM A PARTIR DE CHAPA DE AÇO CARBONADO, COM UMA ÚNICA SOLAIA LONGITUDINAL E CONJUGADA CONSTANTE, SEM SOLAS TRANSVERSAIS, COM O DIÂMETRO NA BASE DE 100MM E NO TOPO DE 70MM, DEVENDO SER FORNECIDO COM UMA ANELA PARA INSPEÇÃO A 800MM DO NÍVEL DO SOLO COM TAMPA E DOIS PARAFUSOS DE AÇO INOX.
	POSTE DE AÇO CÔNICO CONTÍNUO DUPLO DA COMPOST OU SIMILAR, ALTURA LÍMITE DE 02 METROS COM FLANGEADO COM BASE FLANGEADA E CHAVANDEZES OU POR ENGASTAMENTO A COLUNA E CÔNICA COM RUA CIRCULAR, FABRICADA EM FERRUGEM A PARTIR DE CHAPA DE AÇO CARBONADO, COM UMA ÚNICA SOLAIA LONGITUDINAL E CONJUGADA CONSTANTE, SEM SOLAS TRANSVERSAIS, COM O DIÂMETRO NA BASE DE 100MM E NO TOPO DE 70MM, DEVENDO SER FORNECIDO COM UMA ANELA PARA INSPEÇÃO A 800MM DO NÍVEL DO SOLO COM TAMPA E DOIS PARAFUSOS DE AÇO INOX.
	DOTADO DE DUAS BRANÇAS ORNAMENTAIS DE 800MM DE PROJEÇÃO CADA, FABRICADAS EM TUBO DE AÇO CARBONADO, COM INCLINAÇÃO DE 90°, PRONTAS NA COR BRANCA. O POSTE DEVERÁ SER FORNECIDO TOTALMENTE GALVANIZADO A FOGO INTERIORE E EXTERIOREMENTE, CONFORME NORMAS ABNT NBR 13801 E NBR 13802 E POSTERIORMENTE PINTADO NA COR BRANCA.

PREFEITURA MUNICIPAL DE ITAJAÍ		SECRETARIA MUNICIPAL DE OBRAS	
PROJETO ELÉTRICO E DE ILUMINAÇÃO PÚBLICA	AVENIDA MARIO URIARTE	15/2026	1:500
REDE DE ILUMINAÇÃO PÚBLICA		SMO	A3
AV. MARIO URIARTE - BAIRRO CORDEIROS - ITAJAÍ/SC			
DEPARTAMENTO DE ENGENHARIA			1