


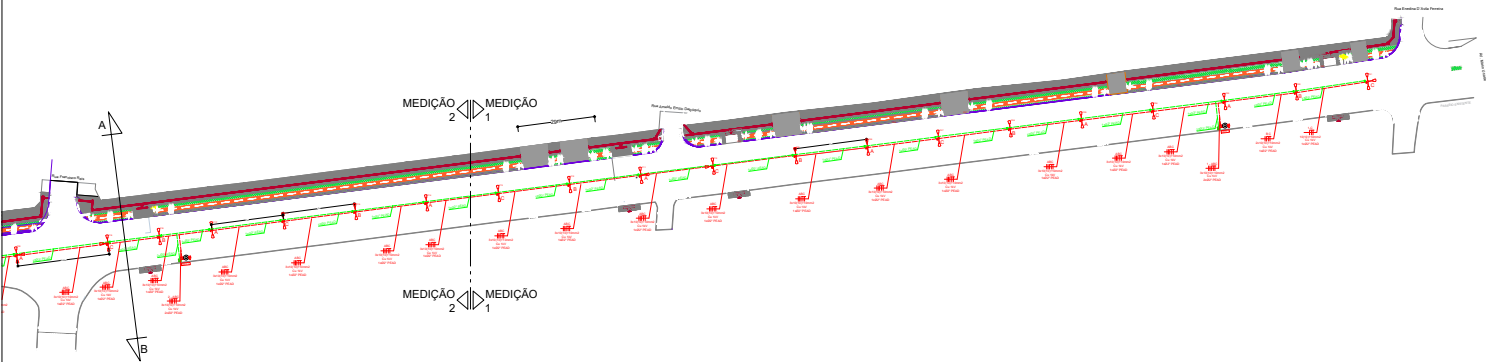

PLANTA BAIXA - TRECHO 02

LEGENDA

 POSTE DE AÇO CÔNICO CONTÍNUO RETO DA COMPOST OU SIMILAR, ALTURA LÍMITE DE 02 METROS COM FLANGEADO COM BASE FLANGEADA E CHAVETADO DE 02 METROS. FABRICADO EM AÇO ÚNICA A PARTIR DE CHAPA DE AÇO CARBONÍFERO, COM UMA ÚNICA SOLAIA LONGITUDINAL E CONEXÕES CONSTANTES. SEM SOLAS TRANSVERSAIS. COM O DIÂMETRO NA BASE DE 100MM E NO TOPO DE 70MM. DEVERÁ SER FORNECIDO COM UMA ANELA PARA INSPEÇÃO A 500MM DO NÍVEL DO SOLO COM TAMPA E DOIS PARAFUSOS DE AÇO INOX.

 POSTE DE AÇO ORNAMENTAL CÔNICO CONTÍNUO DUPLO DA COMPOST OU SIMILAR, ALTURA LÍMITE DE 02 METROS COM FLANGEADO COM BASE FLANGEADA E CHAVETADO DE 02 METROS. FABRICADO EM AÇO ÚNICA A PARTIR DE CHAPA DE AÇO CARBONÍFERO, COM UMA ÚNICA SOLAIA LONGITUDINAL E CONEXÕES CONSTANTES. SEM SOLAS TRANSVERSAIS. COM O DIÂMETRO NA BASE DE 100MM E NO TOPO DE 70MM. DEVERÁ SER FORNECIDO COM UMA ANELA PARA INSPEÇÃO A 500MM DO NÍVEL DO SOLO COM TAMPA E DOIS PARAFUSOS DE AÇO INOX.

PREFEITURA MUNICIPAL DE ITAJAÍ
SECRETARIA MUNICIPAL DE OBRAS



PROJETO ELÉTRICO E DE ILUMINAÇÃO PÚBLICA		AVENIDA MARIO URIARTE	
REDE DE ILUMINAÇÃO PÚBLICA	15/2026	1:1000	
AV. MARIO URIARTE - BAIRRO CORDEIROS - ITAJAÍ/SC	SMO	A2	
DEPARTAMENTO DE ENGENHARIA			2