


# SEÇÃO TIPO PAVIMENTAÇÃO

DIVERSAS RUAS

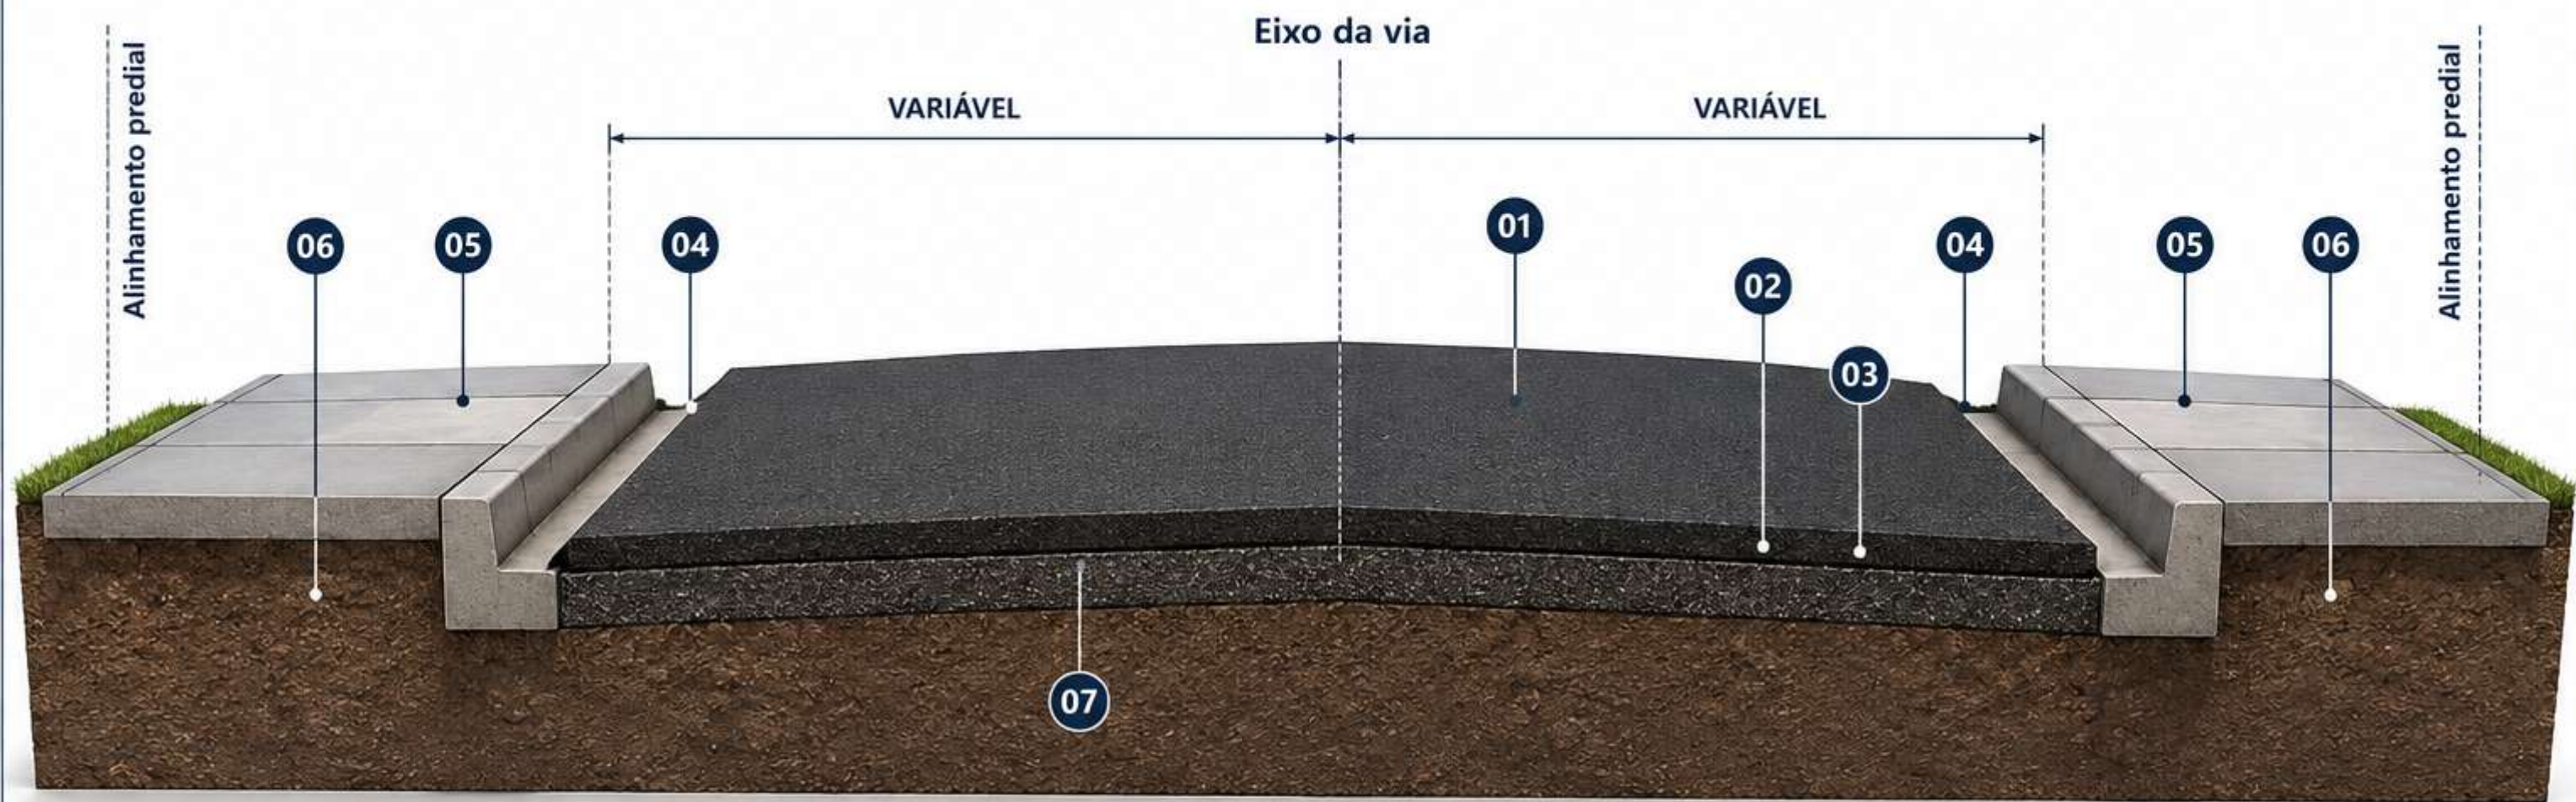

- 01

CAUQ
- 02

Pintura de ligação RR-2C
- 03

Pavimento asfáltico (existente)
- 04

Meio fio (existente)
- 05

Passeio (existente)
- 06

Subleito existente
- 07

Fresagem em pav. asfáltico e=5cm

**NOTA:**  
Dimensões variáveis conforme cada via.

|              |                                                   |          |               |
|--------------|---------------------------------------------------|----------|---------------|
| PROJETO:     | PROJETO DE PAVIMENTAÇÃO                           | OBRA:    | DIVERSAS RUAS |
| REFERÊNCIA:  | SEÇÃO TIPO - FRESAGEM E REPAVIMENTAÇÃO            | DATA:    | 04/2026       |
| LOCALIZAÇÃO: | MUNICÍPIO DE ITAJAÍ – SC                          | DESENHO: | SMO           |
| ELABORAÇÃO:  | DEPARTAMENTO DE ENGENHARIA DA SECRETARIA DE OBRAS | ESCALA:  | 1/750         |
|              |                                                   | FOLHA:   | 01/01         |
|              |                                                   | FORMATO: | A3            |

# SEÇÃO TIPO – REPARO PROFUNDO DE PAVIMENTO ASFÁLTICO

DIVERSAS RUAS



## LEGENDA

- |                                                               |                                            |
|---------------------------------------------------------------|--------------------------------------------|
| 01 CAUQ e = 5,0 cm                                            | 07 Pavimento asfáltico existente           |
| 02 Pintura de ligação                                         | 08 Corte serrado do pavimento              |
| 03 Base em brita graduada simples (BGS) – espessura variável  | 09 Remoção total das camadas comprometidas |
| 04 Imprimação com EAI                                         | 10 Meio-fio existente                      |
| 05 Sub-base granular (rachão / macadame) – espessura variável | 11 Passeio existente                       |
| 06 Subleito regularizado e compactado                         |                                            |

## NOTAS:

1. As espessuras da base e da sub-base deverão ser definidas conforme a profundidade do material comprometido e as condições verificadas em campo (conforme projeto).
2. A base deverá receber imprimação com EAI antes da execução das camadas superiores.
3. A pintura de ligação deverá ser executada entre camadas do CAUQ.
4. O corte do pavimento existente deverá ser regular e com bordas estáveis.
5. Os materiais removidos deverão ter destinação ambientalmente adequada.
6. A liberação ao tráfego somente ocorrerá após o resfriamento e a aceitação do revestimento executado.

## SEQUÊNCIA EXECUTIVA



## ESPESSURAS (REFERÊNCIA)

CAUQ: 5,00 cm (ou conforme projeto\*)  
Base BGS: variável\*  
Sub-base: variável\*

\* Conforme condições de campo e projeto.

## OBSERVAÇÕES GERAIS

- Todos os serviços e materiais deverão atender às especificações técnicas adotadas pela Prefeitura.
- As medidas em metros e espessuras em centímetros, salvo indicação contrária.
- Em caso de divergência, prevalece o projeto executivo.

|              |                                                     |          |               |
|--------------|-----------------------------------------------------|----------|---------------|
| PROJETO:     | PROJETO DE PAVIMENTAÇÃO                             | OBRA:    | DIVERSAS RUAS |
| REFERÊNCIA:  | SEÇÃO TIPO – REPARO PROFUNDO DE PAVIMENTO ASFÁLTICO | DATA:    | 04/2026       |
| LOCALIZAÇÃO: | MUNICÍPIO DE ITAJAÍ – SC                            | DESENHO: | SMO           |
| ELABORAÇÃO:  | DEPARTAMENTO DE ENGENHARIA DA SECRETARIA DE OBRAS   | ESCALA:  | 1/750         |
|              |                                                     | FOLHA:   | 01/01         |
|              |                                                     | FORMATO: | A3            |