


PLANTA BAIXA DEMARCAÇÃO PAREDES E PAINEIS

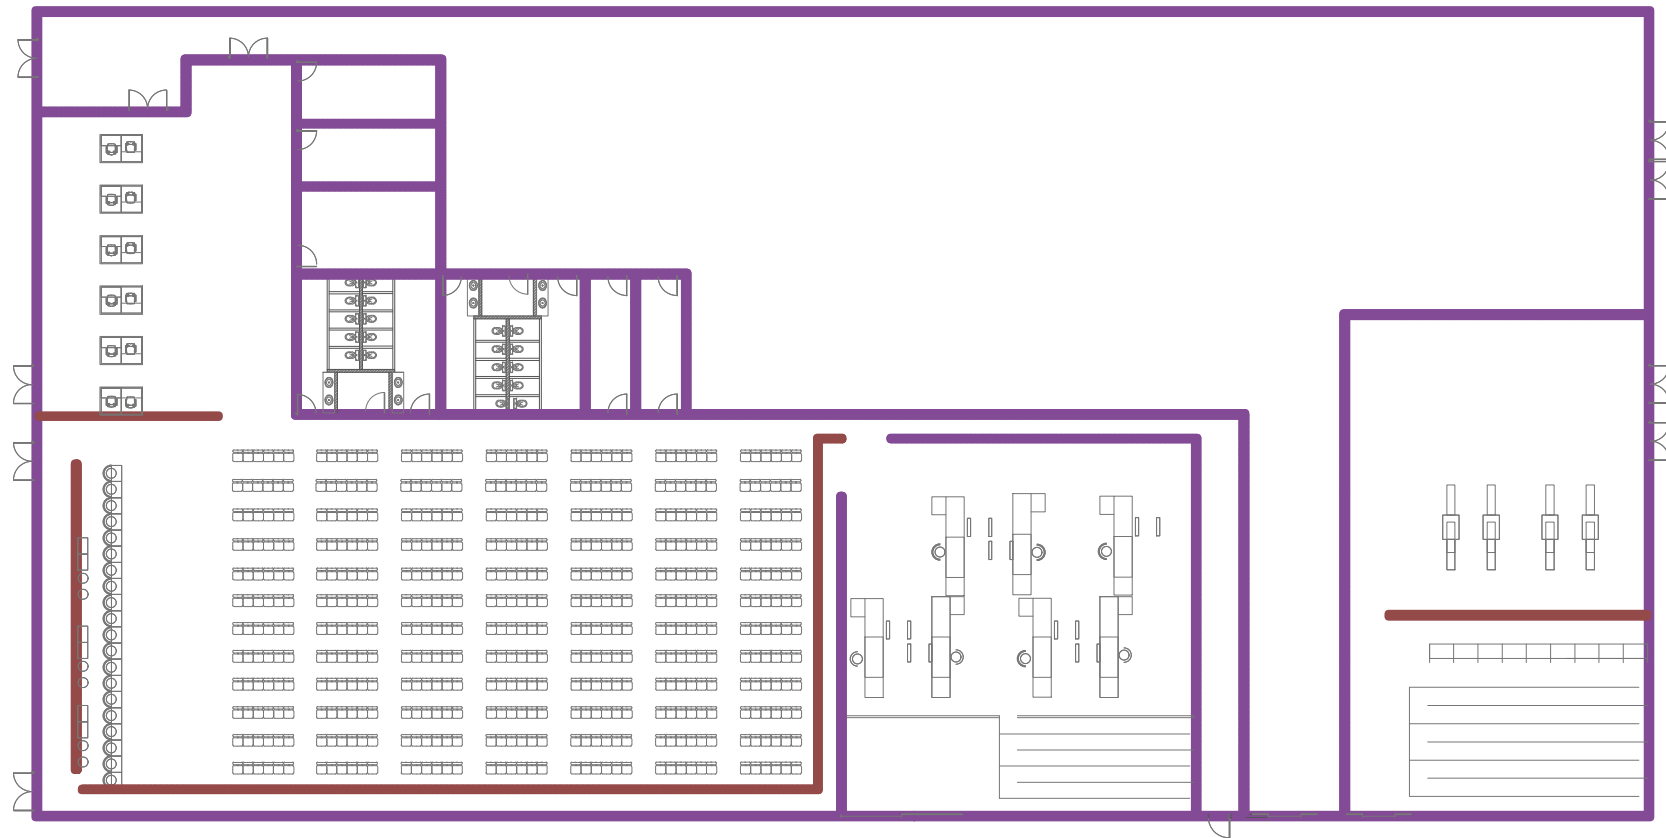

 PAREDE

 PAINEL/ FECHAMENTO / DIVISÓRIA