



LOCALIZAÇÃO

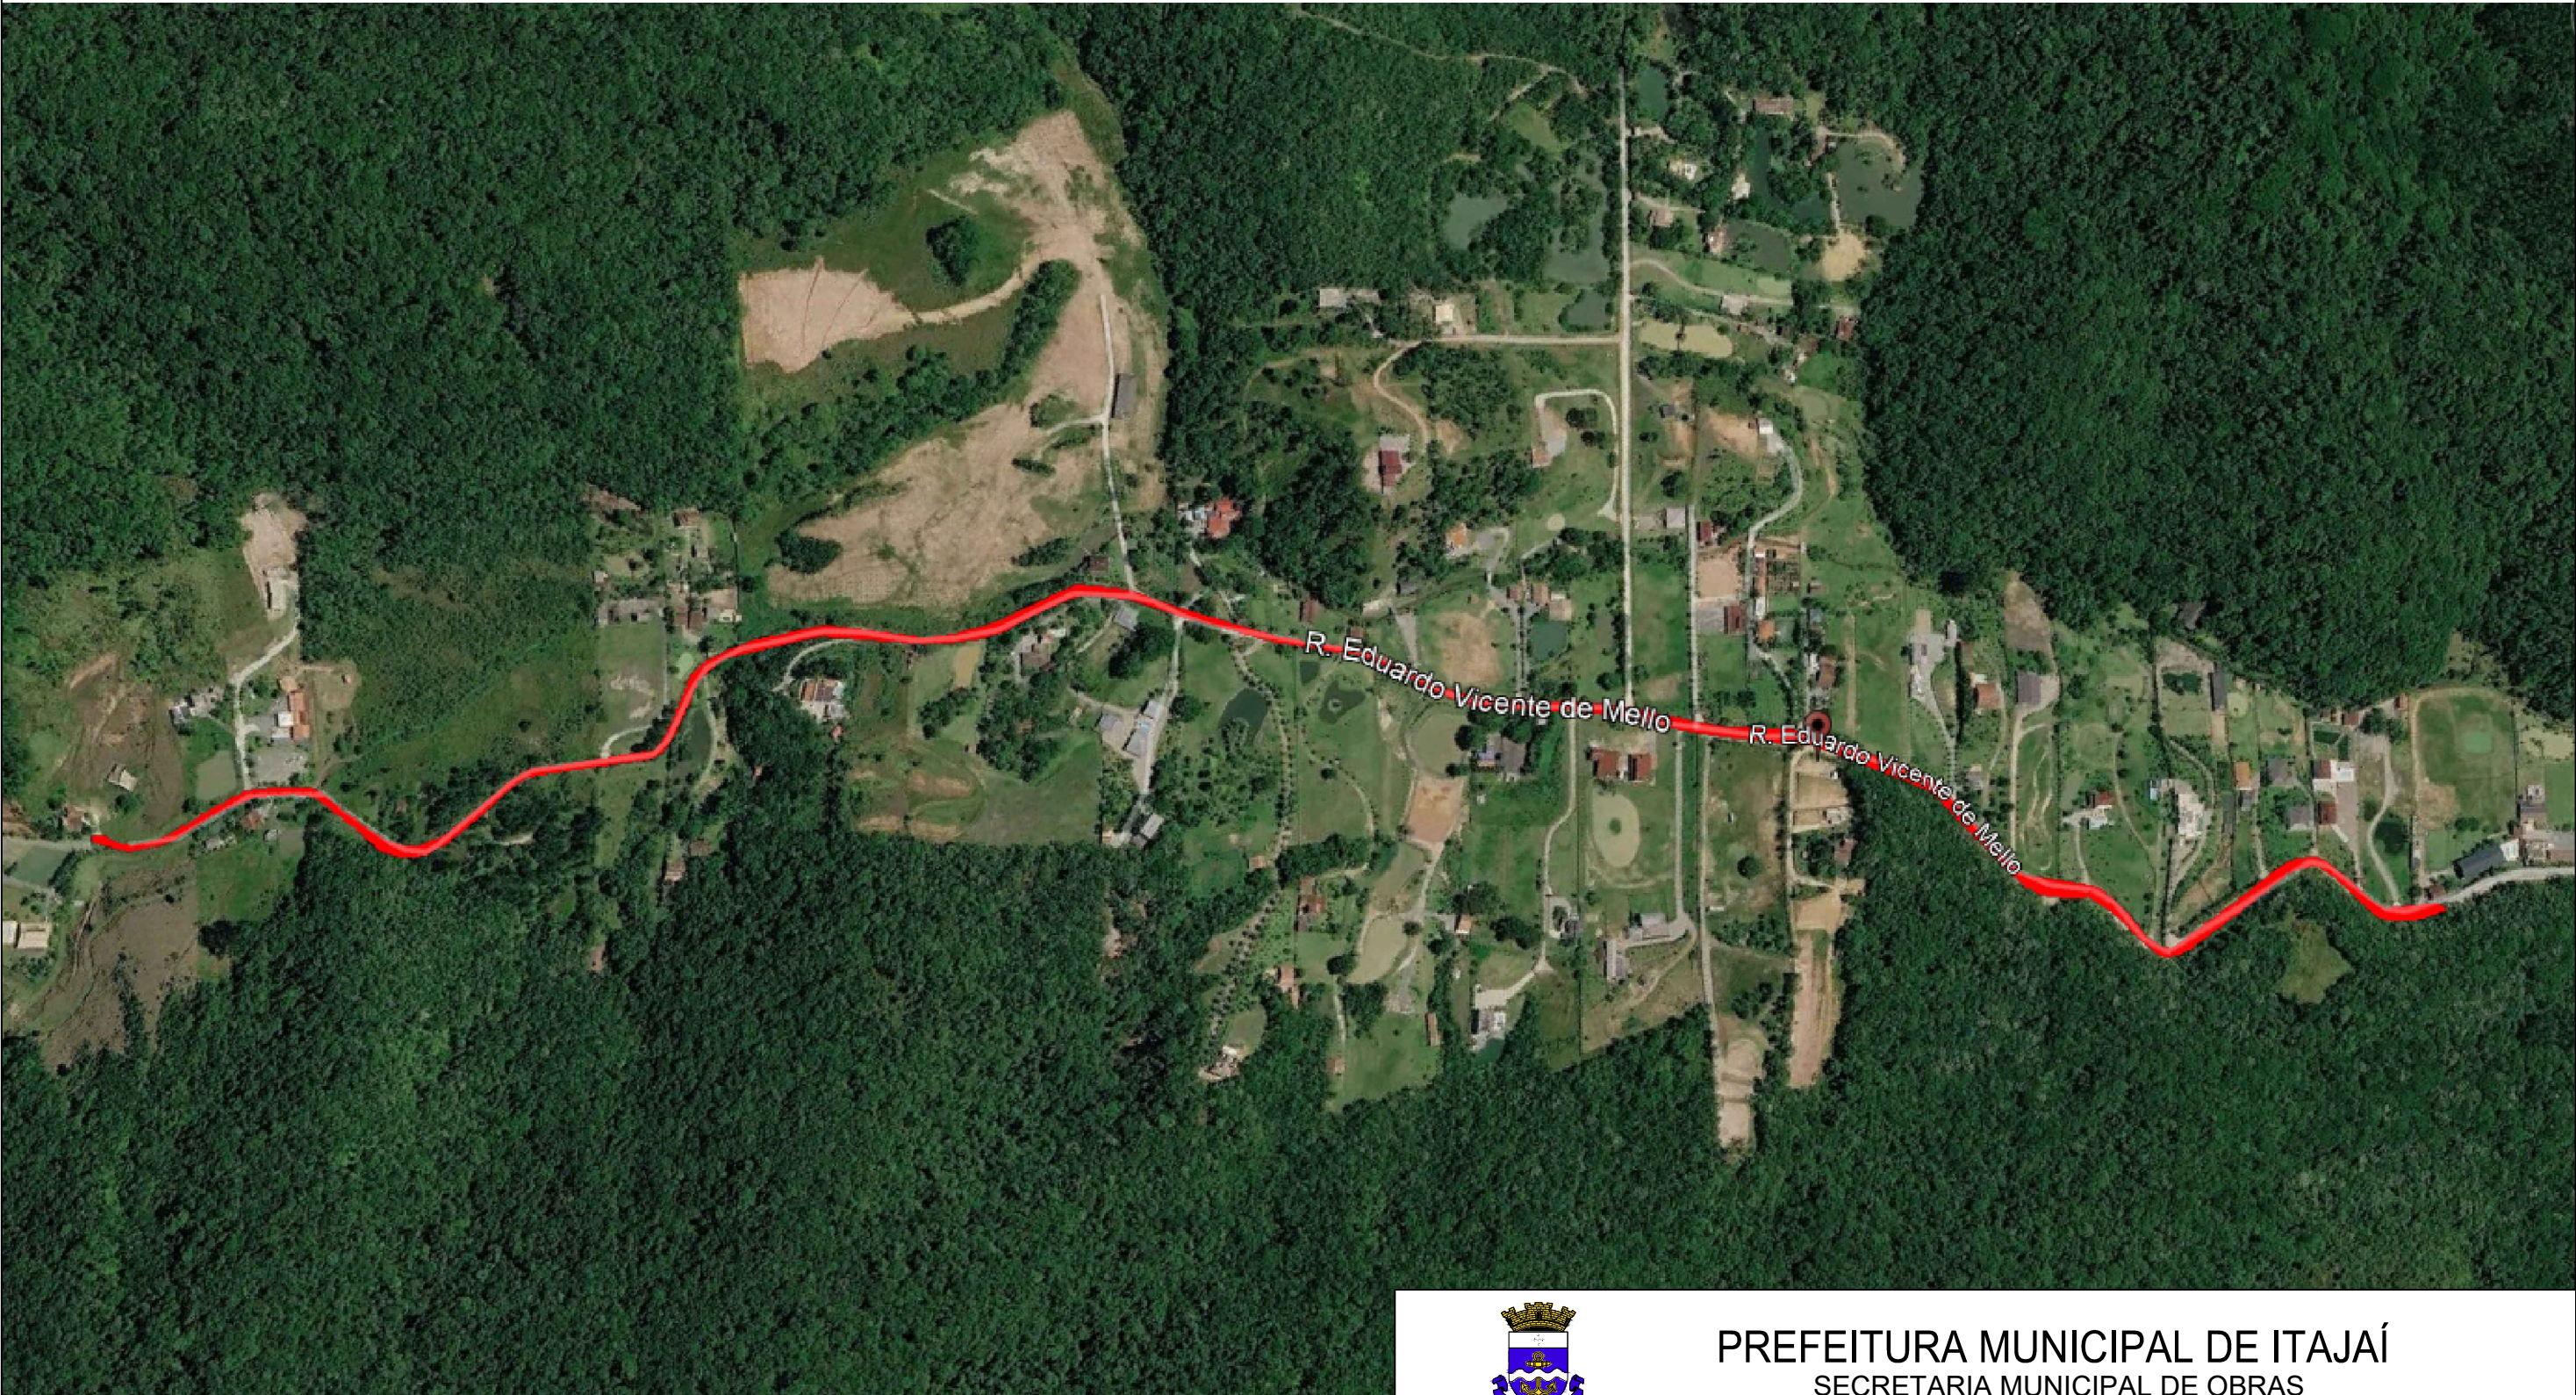


PREFEITURA MUNICIPAL DE ITAJAÍ
SECRETARIA MUNICIPAL DE OBRAS

PROJETO		OBRA	
PROJETO DE PAVIMENTAÇÃO		EDUARDO VICENTE DE MELO	
REFERÊNCIA		DATA	ESCALA
LOCALIZAÇÃO		06/2026	S/ESCALA
LOCALIZAÇÃO		DESENHO	FOLHA
RUA EDUARDO VICENTE DE MELO – RIO DO MEIO		SMO	01
ELABORAÇÃO		FORMATO	
DEPARTAMENTO DE ENGENHARIA DA SECRETARIA DE OBRAS		A3	

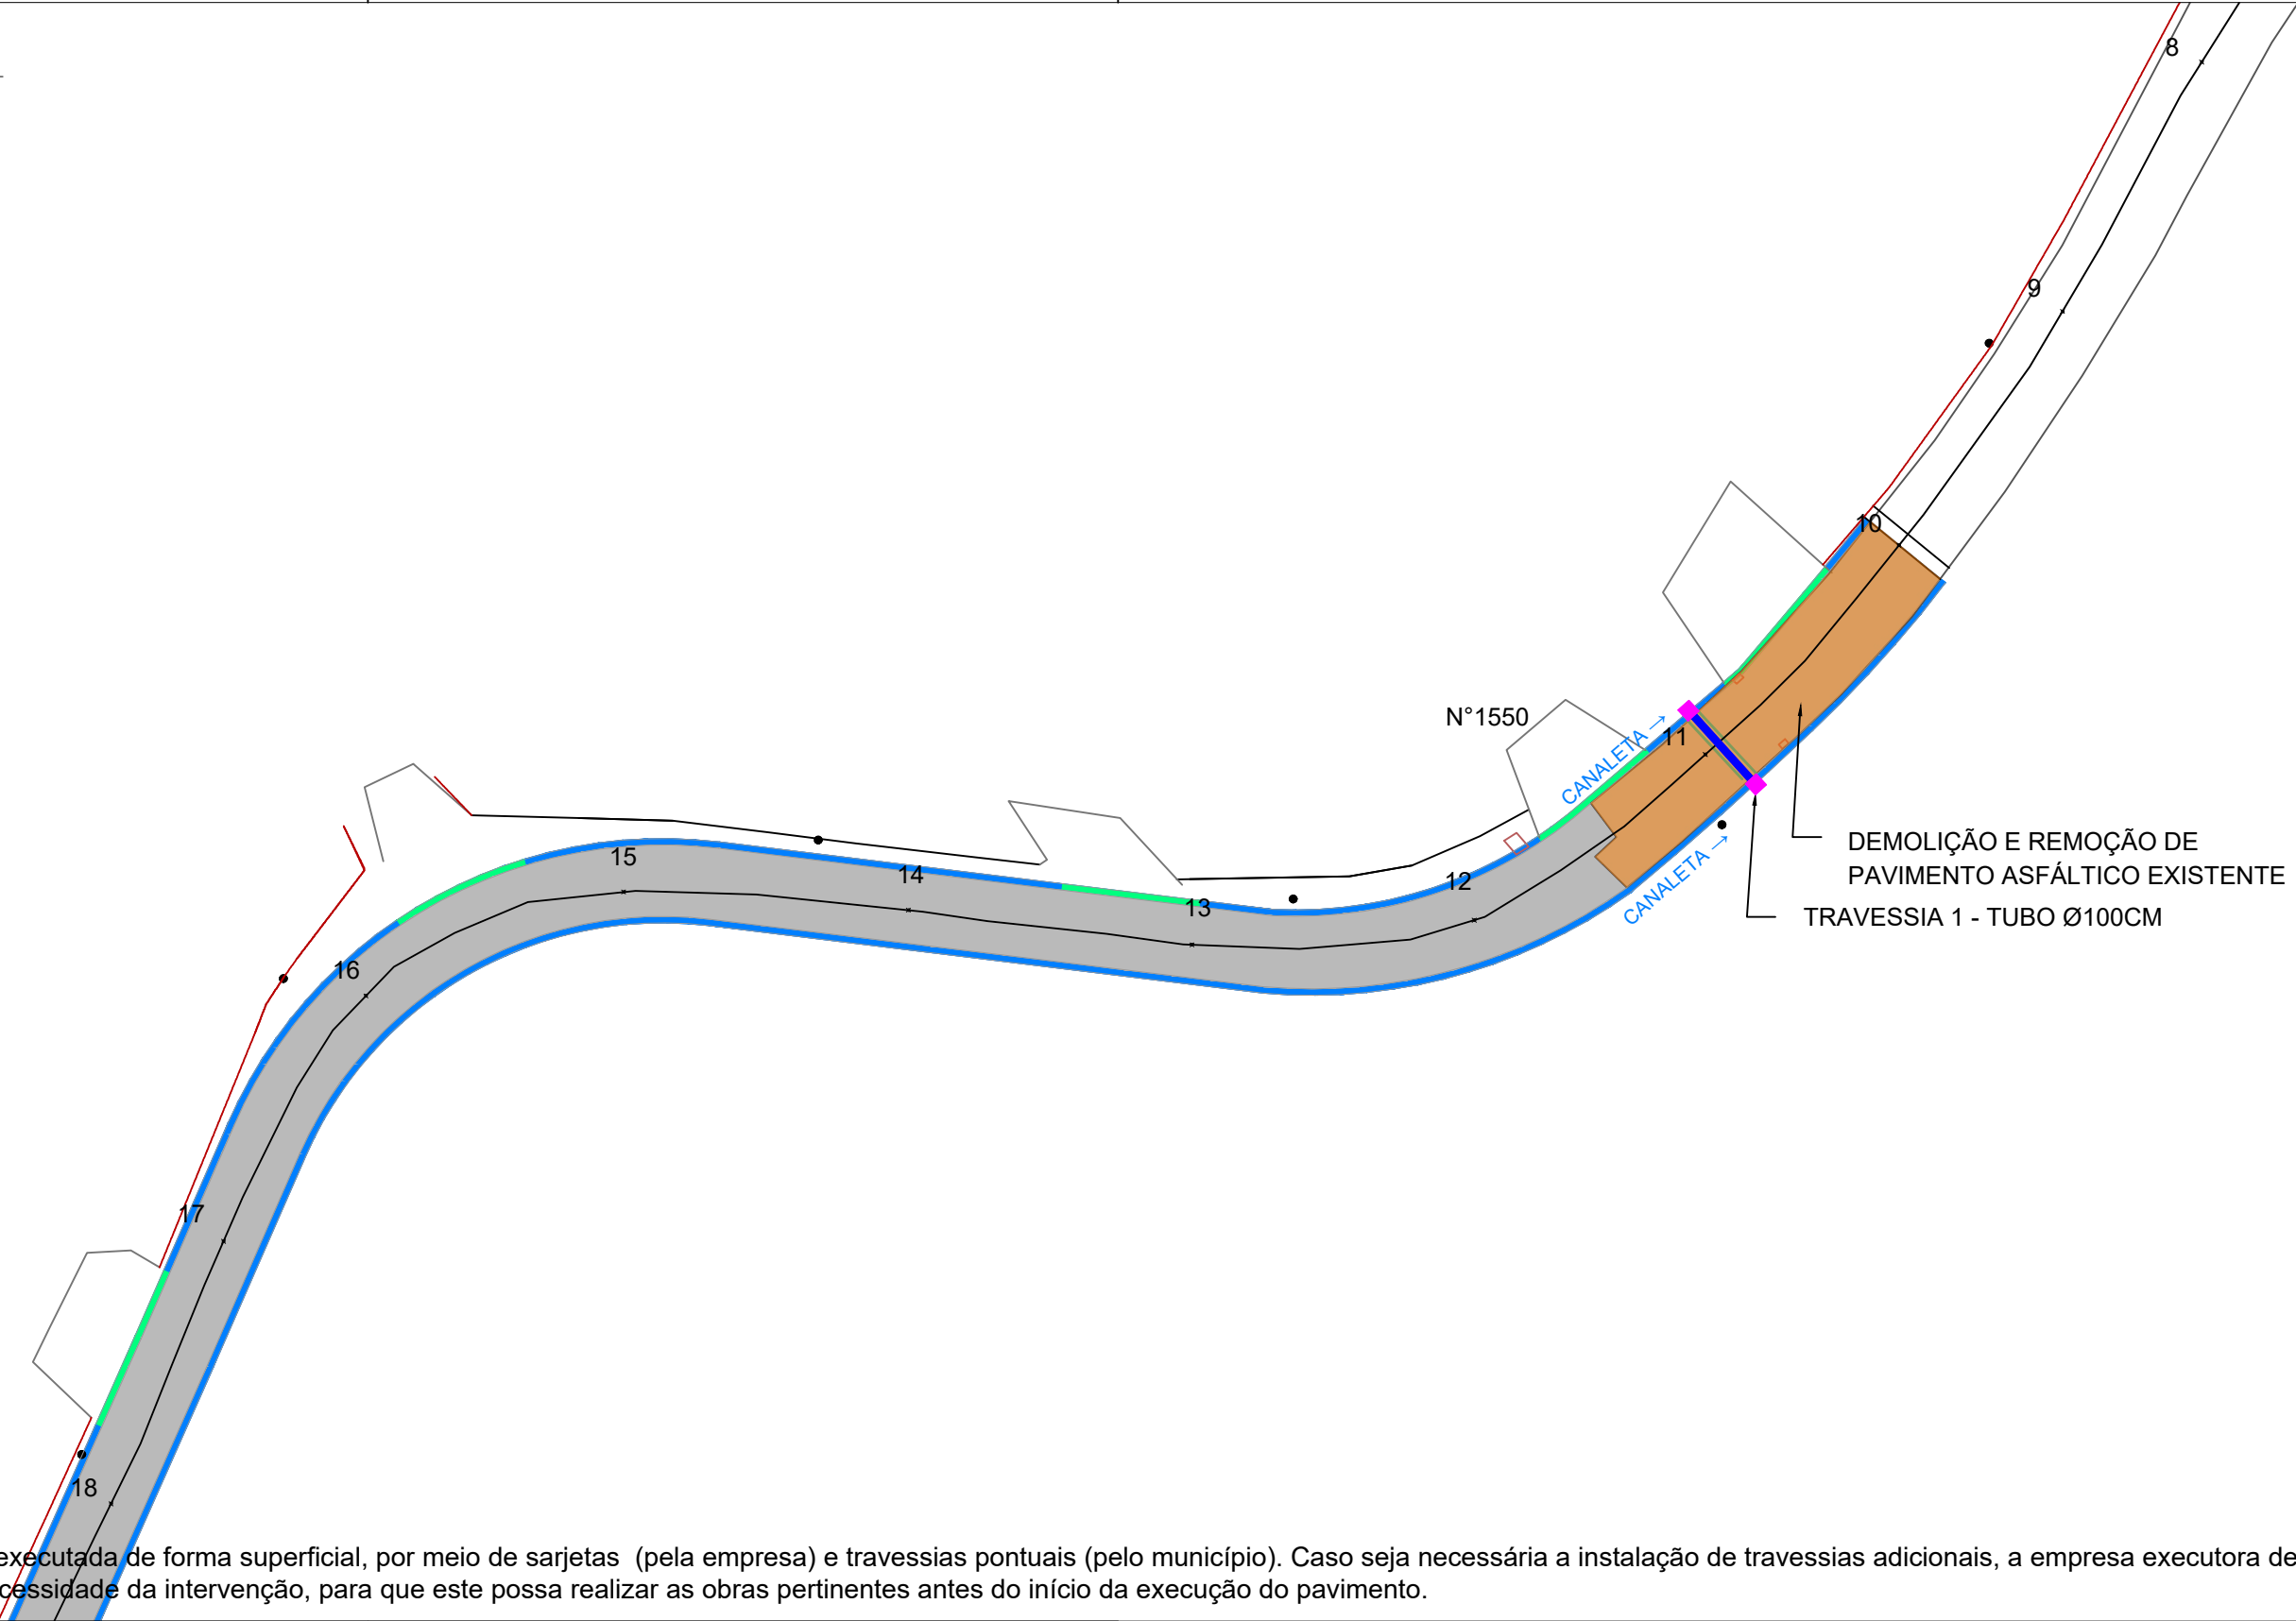

OBS: A drenagem pluvial será executada de forma superficial, por meio de sarjetas (pela empresa) e travessias pontuais (pelo município). Caso seja necessária a instalação de travessias adicionais, a empresa executora deverá notificar o município sobre a necessidade da intervenção, para que este possa realizar as obras pertinentes antes do início da execução do pavimento.

ÁREA DE INTERVENÇÃO

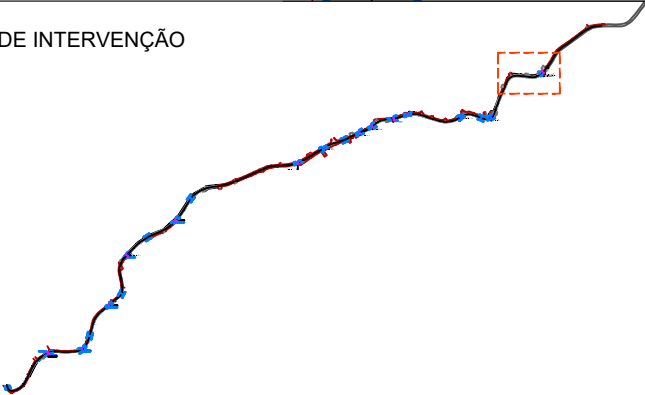


- LEGENDA:
- PAVIMENTO ASFÁLTICO - PROJETADO
 - PAVIMENTO ASFÁLTICO - DEMOLIR
 - CANAleta COM GRELHA - PROJETADA
 - CANAleta SEM GRELHA - PROJETADA
 - TRAVESSIA DRENAGEM - PROJETADA
 - TRAVESSIA DRENAGEM - EXISTENTE
 - CAIXA COLETORA DE SARJETA - PROJETADA
 - CERCA - EXISTENTE
 - MURO - EXISTENTE
 - ACESSOS IMÓVEIS
 - POSTE



PREFEITURA MUNICIPAL DE ITAJAÍ
SECRETARIA MUNICIPAL DE OBRAS

PROJETO		OBRA	
PROJETO DE PAVIMENTAÇÃO		EDUARDO VICENTE DE MELO	
REFERÊNCIA		DATA	ESCALA
PLANTA BAIXA		06/2026	1: 500
LOCALIZAÇÃO		DESENHO	FOLHA
RUA EDUARDO VICENTE DE MELO – RIO DO MEIO		SMO	
ELABORAÇÃO		FORMATO	01
DEPARTAMENTO DE ENGENHARIA DA SECRETARIA DE OBRAS		A3	

PLANTA BAIXA - TRECHO 02
ESTACA 18+00 A 30+00

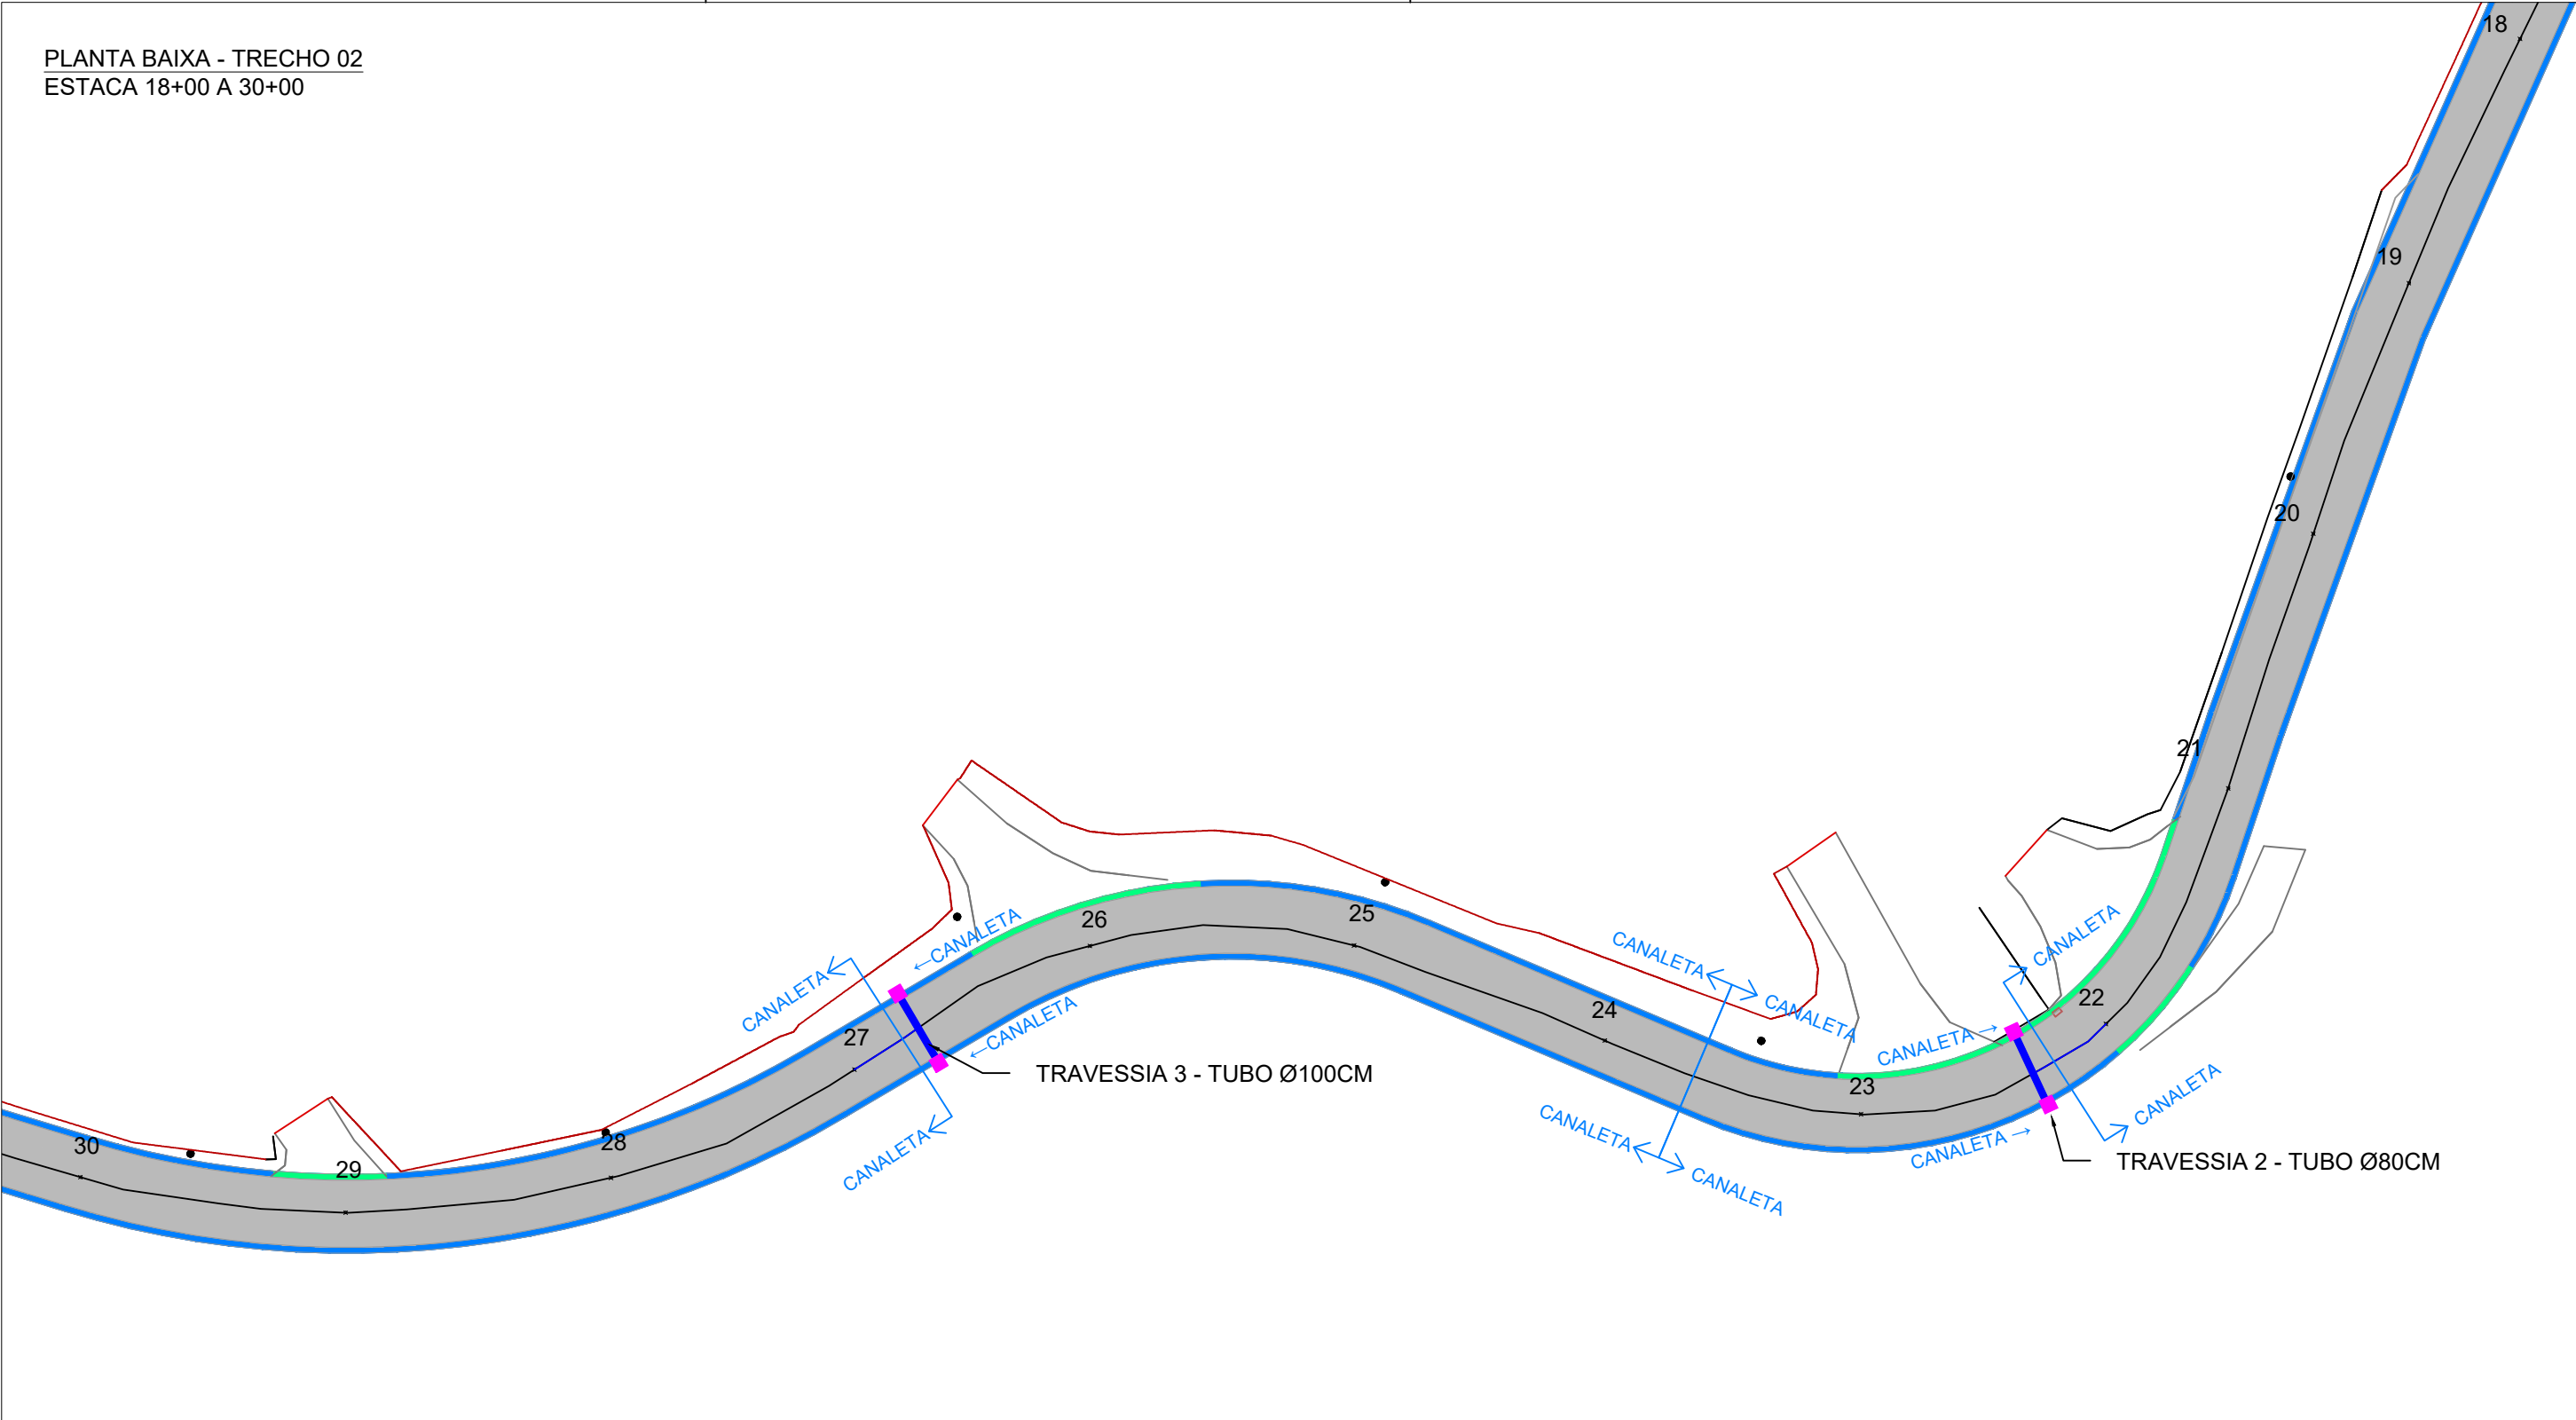

OBS: A drenagem pluvial será executada de forma superficial, por meio de sarjetas (pela empresa) e travessias pontuais (pelo município). Caso seja necessária a instalação de travessias adicionais, a empresa executora deverá notificar o município sobre a necessidade da intervenção, para que este possa realizar as obras pertinentes antes do início da execução do pavimento.

ÁREA DE INTERVENÇÃO


LEGENDA:

- PAVIMENTO ASFÁLTICO - PROJETADO
- PAVIMENTO ASFÁLTICO - DEMOLIR
- CANALETA COM GRELHA - PROJETADA
- CANALETA SEM GRELHA - PROJETADA
- TRAVESSIA DRENAGEM - PROJETADA
- TRAVESSIA DRENAGEM - EXISTENTE
- CAIXA COLETORA DE SARJETA - PROJETADA
- CERCA - EXISTENTE
- MURO - EXISTENTE
- ACESSOS IMÓVEIS
- POSTE

PREFEITURA MUNICIPAL DE ITAJAÍ

SECRETARIA MUNICIPAL DE OBRAS


PROJETO	PROJETO DE PAVIMENTAÇÃO			OBRA	EDUARDO VICENTE DE MELO		
REFERÊNCIA	PLANTA BAIXA			DATA	06/2026	ESCALA	1: 500
LOCALIZAÇÃO	RUA EDUARDO VICENTE DE MELO – RIO DO MEIO			DESENHO	SMO	FOLHA	02
ELABORAÇÃO	DEPARTAMENTO DE ENGENHARIA DA SECRETARIA DE OBRAS			FORMATO	A3		

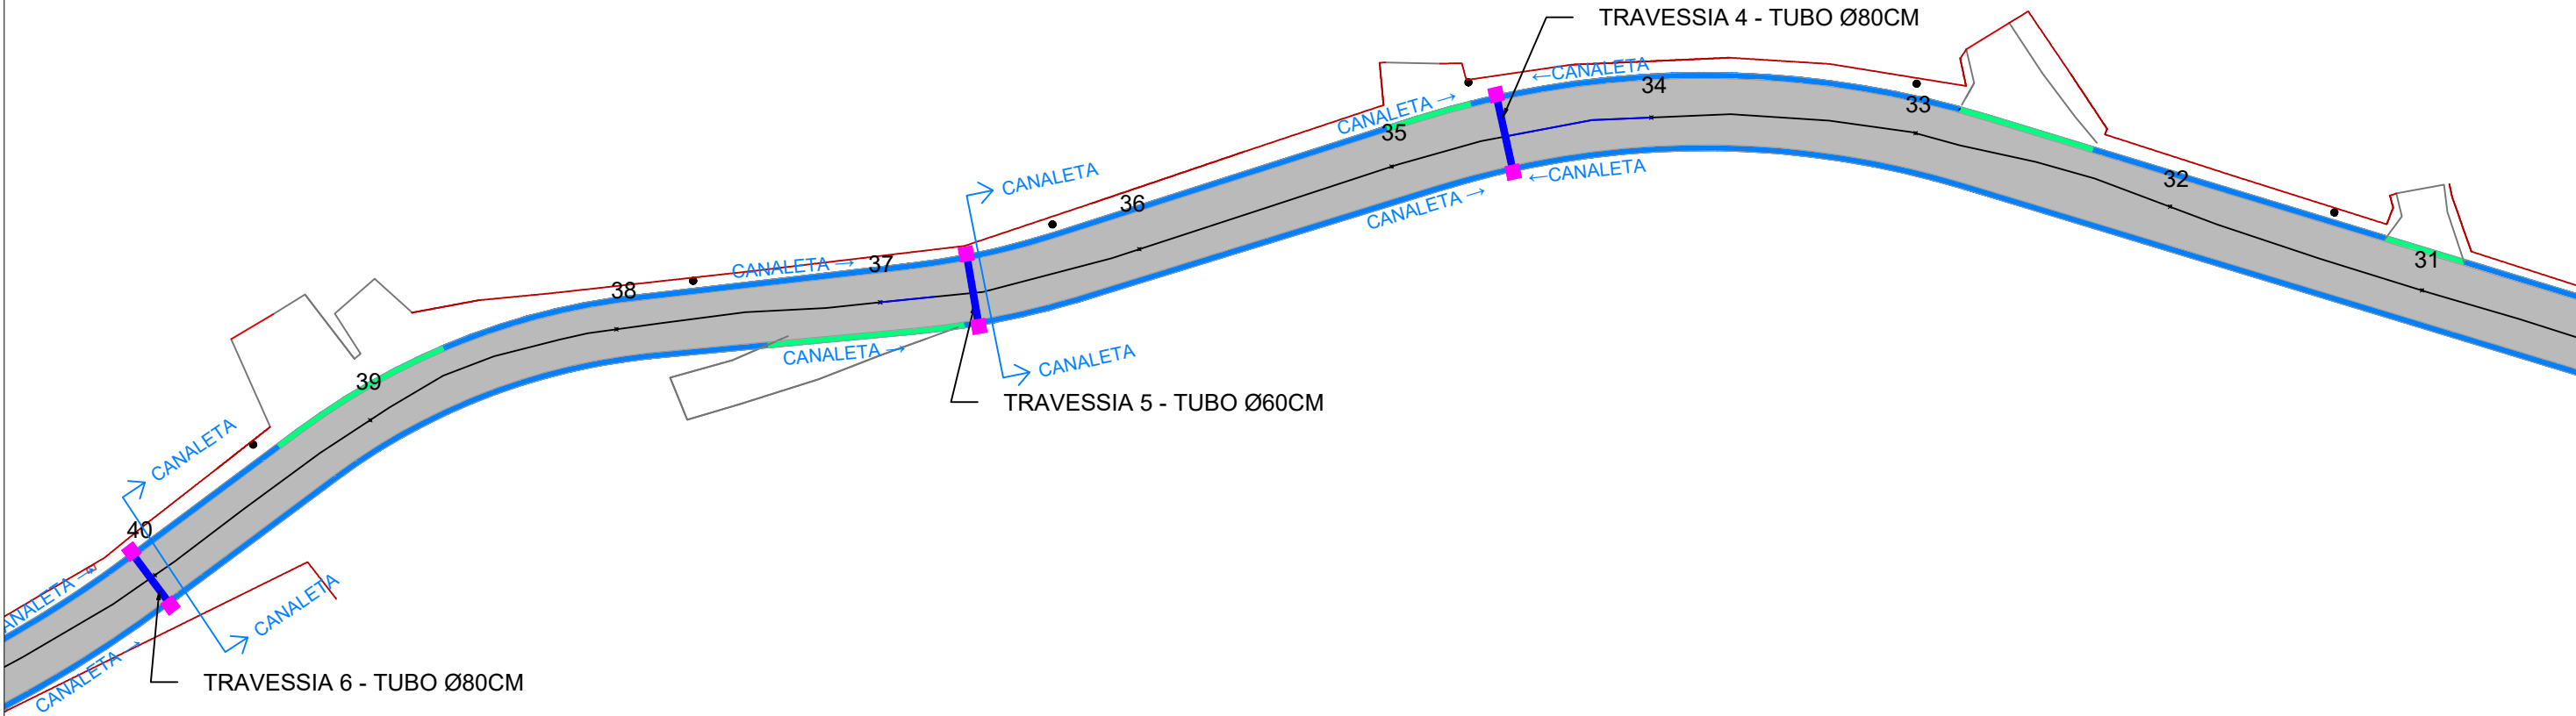

80CM

OBS: A drenagem pluvial será executada de forma superficial, por meio de sarjetas (pela empresa) e travessias pontuais (pelo município). Caso seja necessária a instalação de travessias adicionais, a empresa executora deverá notificar o município sobre a necessidade da intervenção, para que este possa realizar as obras pertinentes antes do início da execução do pavimento.

ÁREA DE INTERVENÇÃO

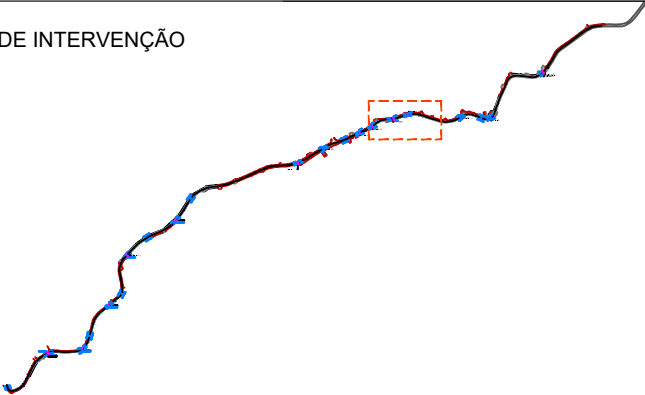


- LEGENDA:
- PAVIMENTO ASFÁLTICO - PROJETADA
 - PAVIMENTO ASFÁLTICO - DEMOLIR
 - CANALETA COM GRELHA - PROJETADA
 - CANALETA SEM GRELHA - PROJETADA
 - TRAVESSIA DRENAGEM - PROJETADA
 - TRAVESSIA DRENAGEM - EXISTENTE
 - CAIXA COLETORA DE SARJETA - PROJETADA
 - CERCA - EXISTENTE
 - MURO - EXISTENTE
 - ACESSOS IMÓVEIS
 - POSTE



PREFEITURA MUNICIPAL DE ITAJAÍ
SECRETARIA MUNICIPAL DE OBRAS

PROJETO		OBRA	
PROJETO DE PAVIMENTAÇÃO		EDUARDO VICENTE DE MELO	
REFERÊNCIA		DATA	ESCALA
PLANTA BAIXA		06/2026	1: 500
LOCALIZAÇÃO		DESENHO	FOLHA
RUA EDUARDO VICENTE DE MELO – RIO DO MEIO		SMO	03
ELABORAÇÃO		FORMATO	
DEPARTAMENTO DE ENGENHARIA DA SECRETARIA DE OBRAS		A3	

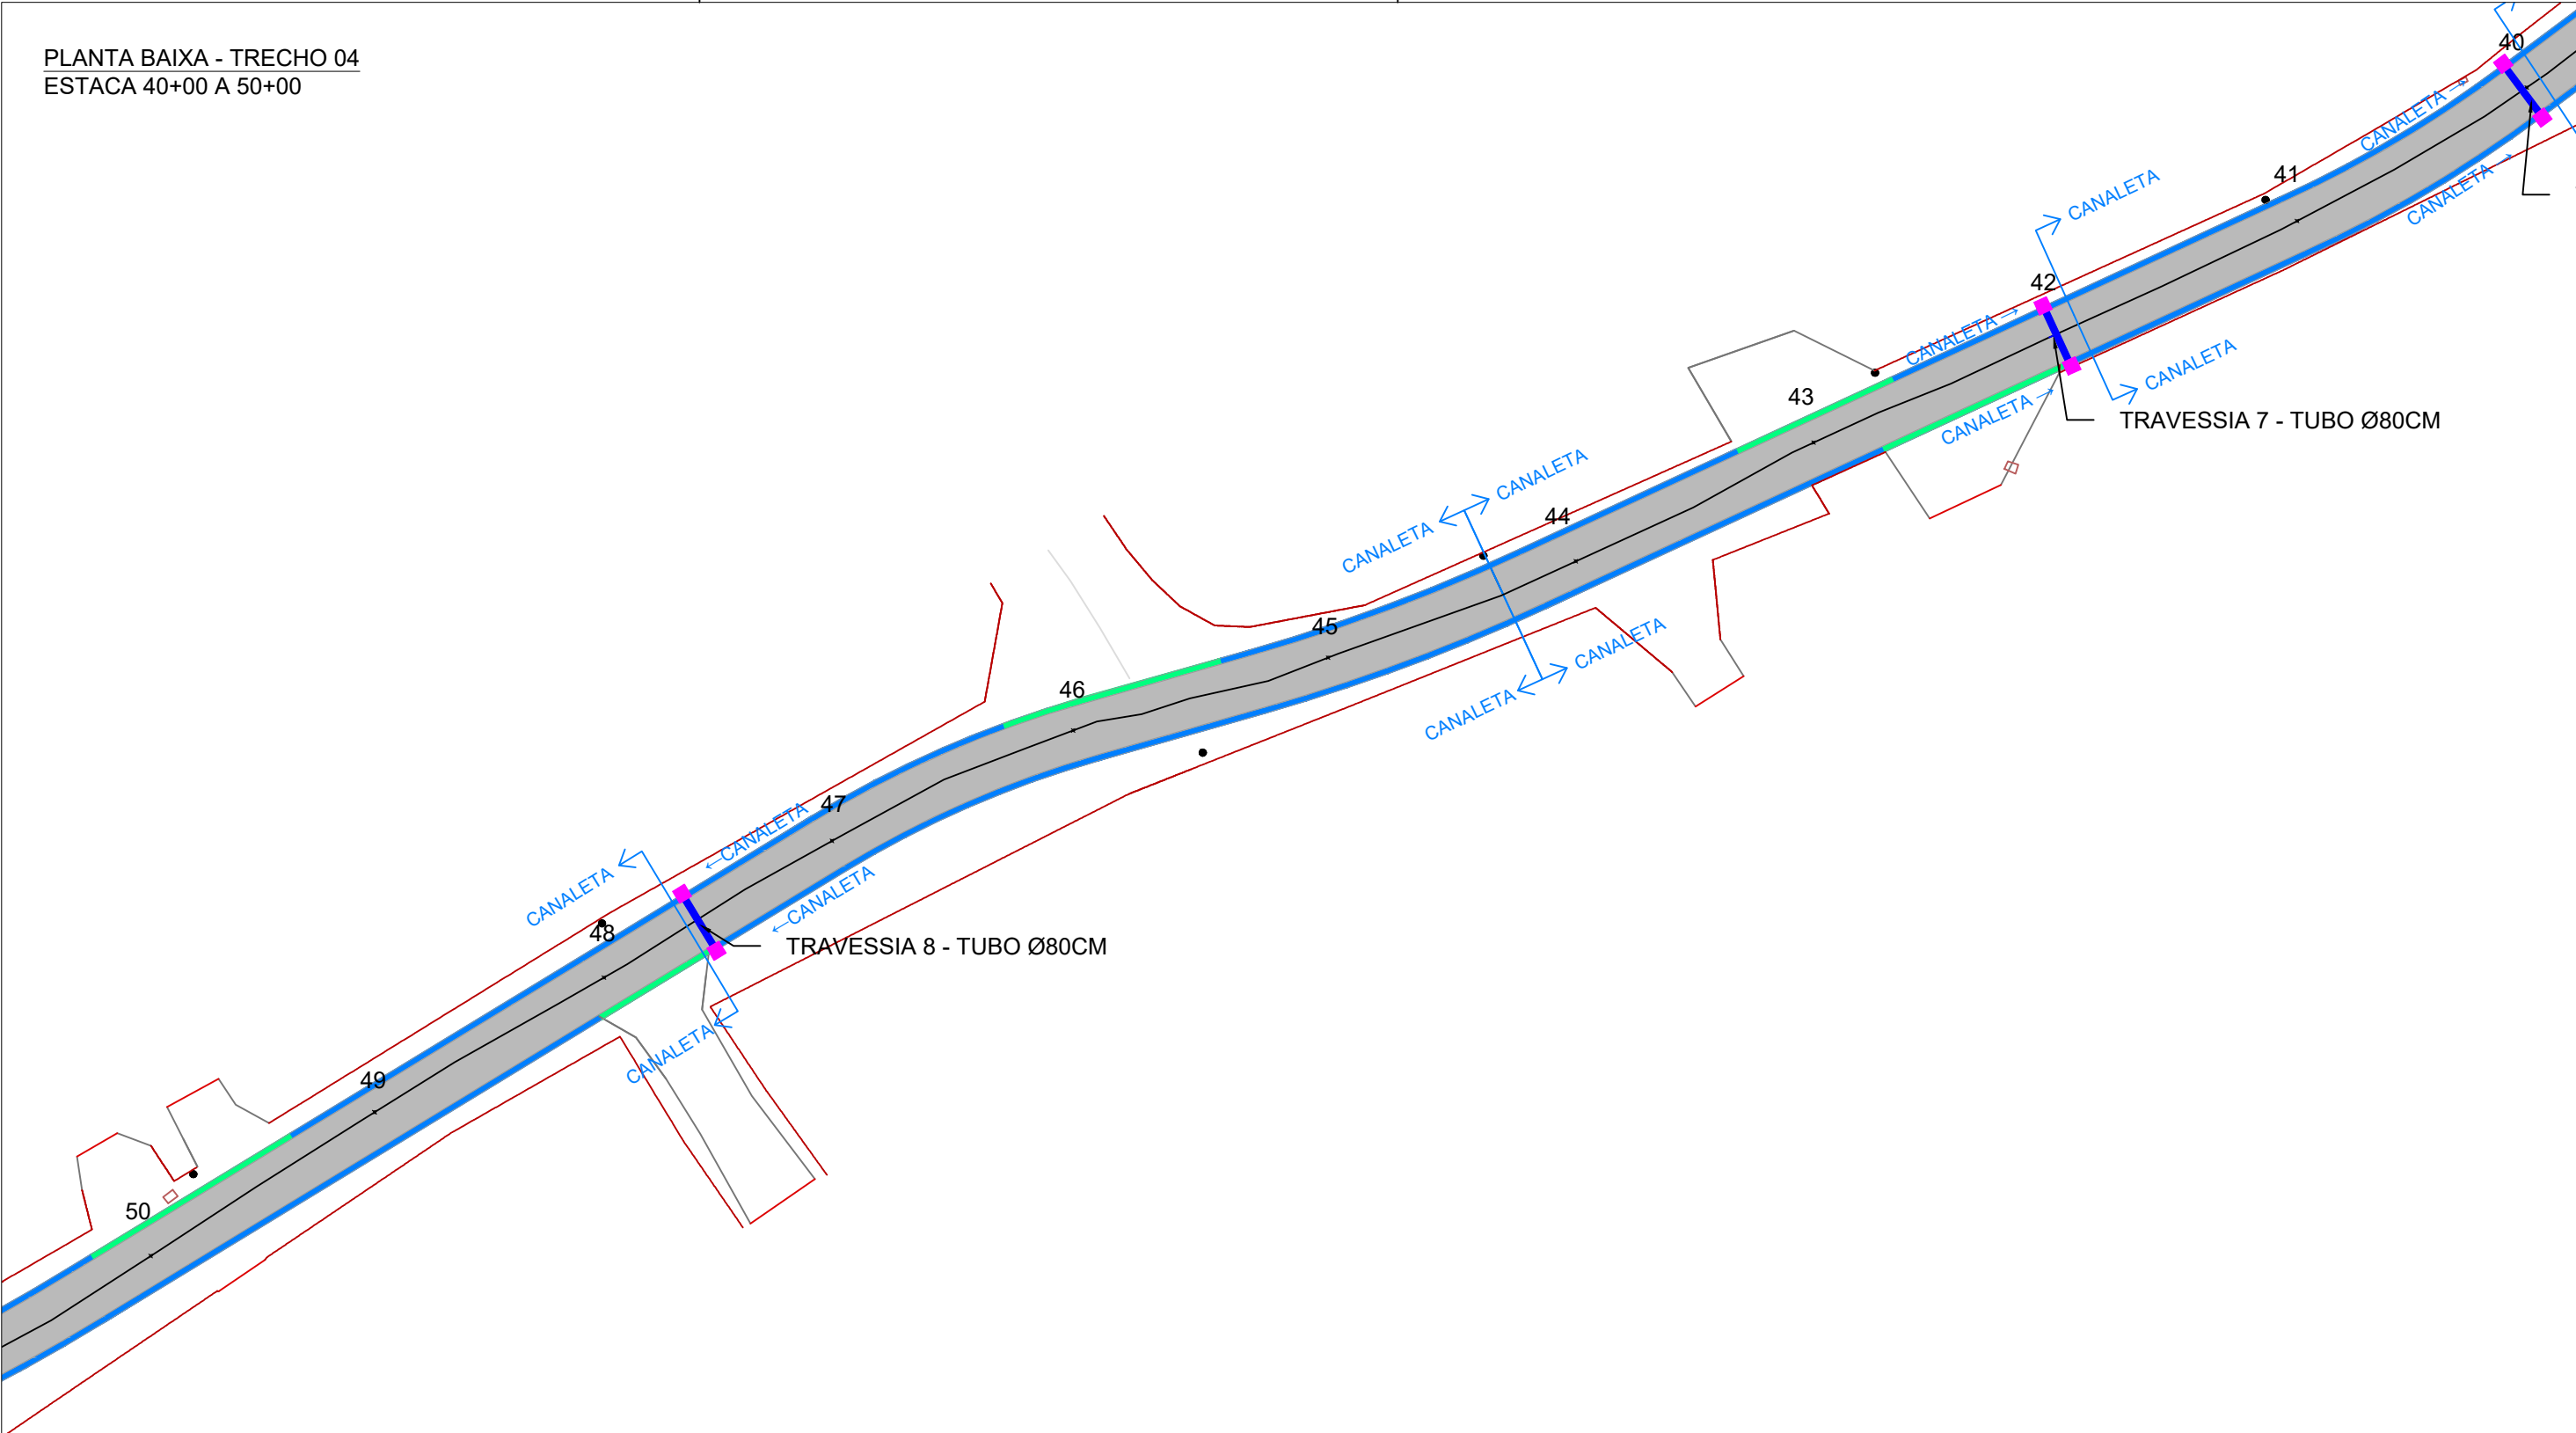

OBS: A drenagem pluvial será executada de forma superficial, por meio de sarjetas (pela empresa) e travessias pontuais (pelo município). Caso seja necessária a instalação de travessias adicionais, a empresa executora deverá notificar o município sobre a necessidade da intervenção, para que este possa realizar as obras pertinentes antes do início da execução do pavimento.


ÁREA DE INTERVENÇÃO

LEGENDA:

- PAVIMENTO ASFÁLTICO - PROJETADO
- PAVIMENTO ASFÁLTICO - DEMOLIR
- CANAleta COM GRELHA - PROJETADA
- CANAleta SEM GRELHA - PROJETADA
- TRAVESSIA DRENAGEM - PROJETADA
- TRAVESSIA DRENAGEM - EXISTENTE
- CAIXA COLETORA DE SARJETA - PROJETADA
- CERCA - EXISTENTE
- MURO - EXISTENTE
- ACESSOS IMÓVEIS
- POSTE

PREFEITURA MUNICIPAL DE ITAJAÍ
SECRETARIA MUNICIPAL DE OBRAS

PROJETO	PROJETO DE PAVIMENTAÇÃO			OBRA	EDUARDO VICENTE DE MELO		
REFERÊNCIA	PLANTA BAIXA			DATA	06/2026	ESCALA	1: 500
LOCALIZAÇÃO	RUA EDUARDO VICENTE DE MELO – RIO DO MEIO			DESENHO	SMO	FOLHA	04
ELABORAÇÃO	DEPARTAMENTO DE ENGENHARIA DA SECRETARIA DE OBRAS			FORMATO	A3		

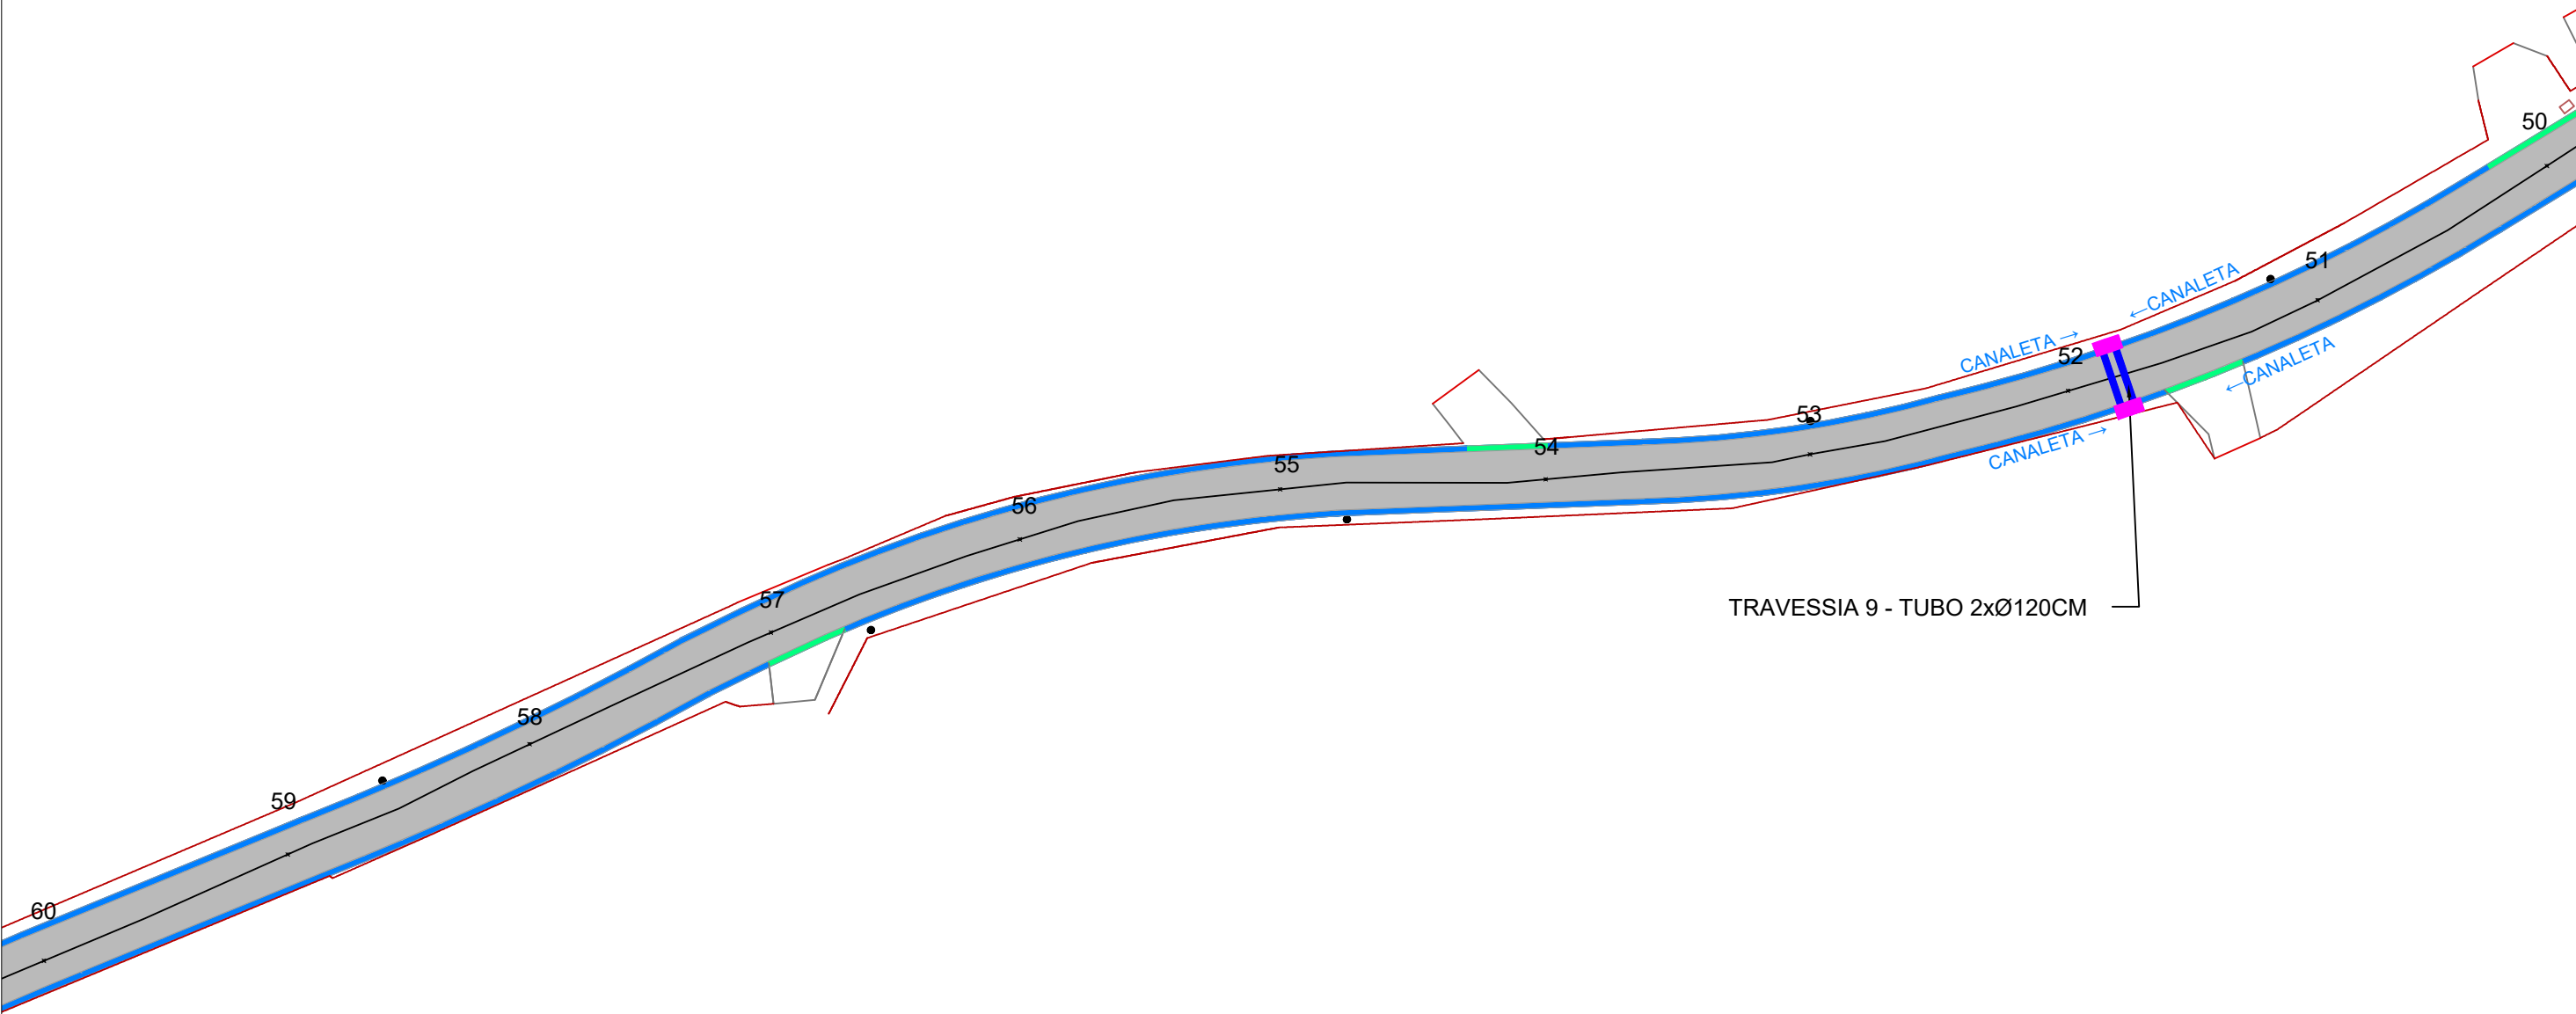

OBS: A drenagem pluvial será executada de forma superficial, por meio de sarjetas (pela empresa) e travessias pontuais (pelo município). Caso seja necessária a instalação de travessias adicionais, a empresa executora deverá notificar o município sobre a necessidade da intervenção, para que este possa realizar as obras pertinentes antes do início da execução do pavimento.

ÁREA DE INTERVENÇÃO

LEGENDA:


- PAVIMENTO ASFÁLTICO - PROJETADO
- PAVIMENTO ASFÁLTICO - DEMOLIR
- CANALETA COM GRELHA - PROJETADA
- CANALETA SEM GRELHA - PROJETADA
- TRAVESSIA DRENAGEM - PROJETADA
- TRAVESSIA DRENAGEM - EXISTENTE
- CAIXA COLETORA DE SARJETA - PROJETADA
- CERCA - EXISTENTE
- MURO - EXISTENTE
- ACESSOS IMÓVEIS
- POSTE

PREFEITURA MUNICIPAL DE ITAJAÍ

SECRETARIA MUNICIPAL DE OBRAS


PROJETO	PROJETO DE PAVIMENTAÇÃO			OBRA	EDUARDO VICENTE DE MELO		
REFERÊNCIA	PLANTA BAIXA			DATA	06/2026	ESCALA	1: 500
LOCALIZAÇÃO	RUA EDUARDO VICENTE DE MELO – RIO DO MEIO			DESENHO	SMO	FOLHA	05
ELABORAÇÃO	DEPARTAMENTO DE ENGENHARIA DA SECRETARIA DE OBRAS			FORMATO	A3		

PLANTA BAIXA - TRECHO 06
ESTACA 60+00 A 70+00

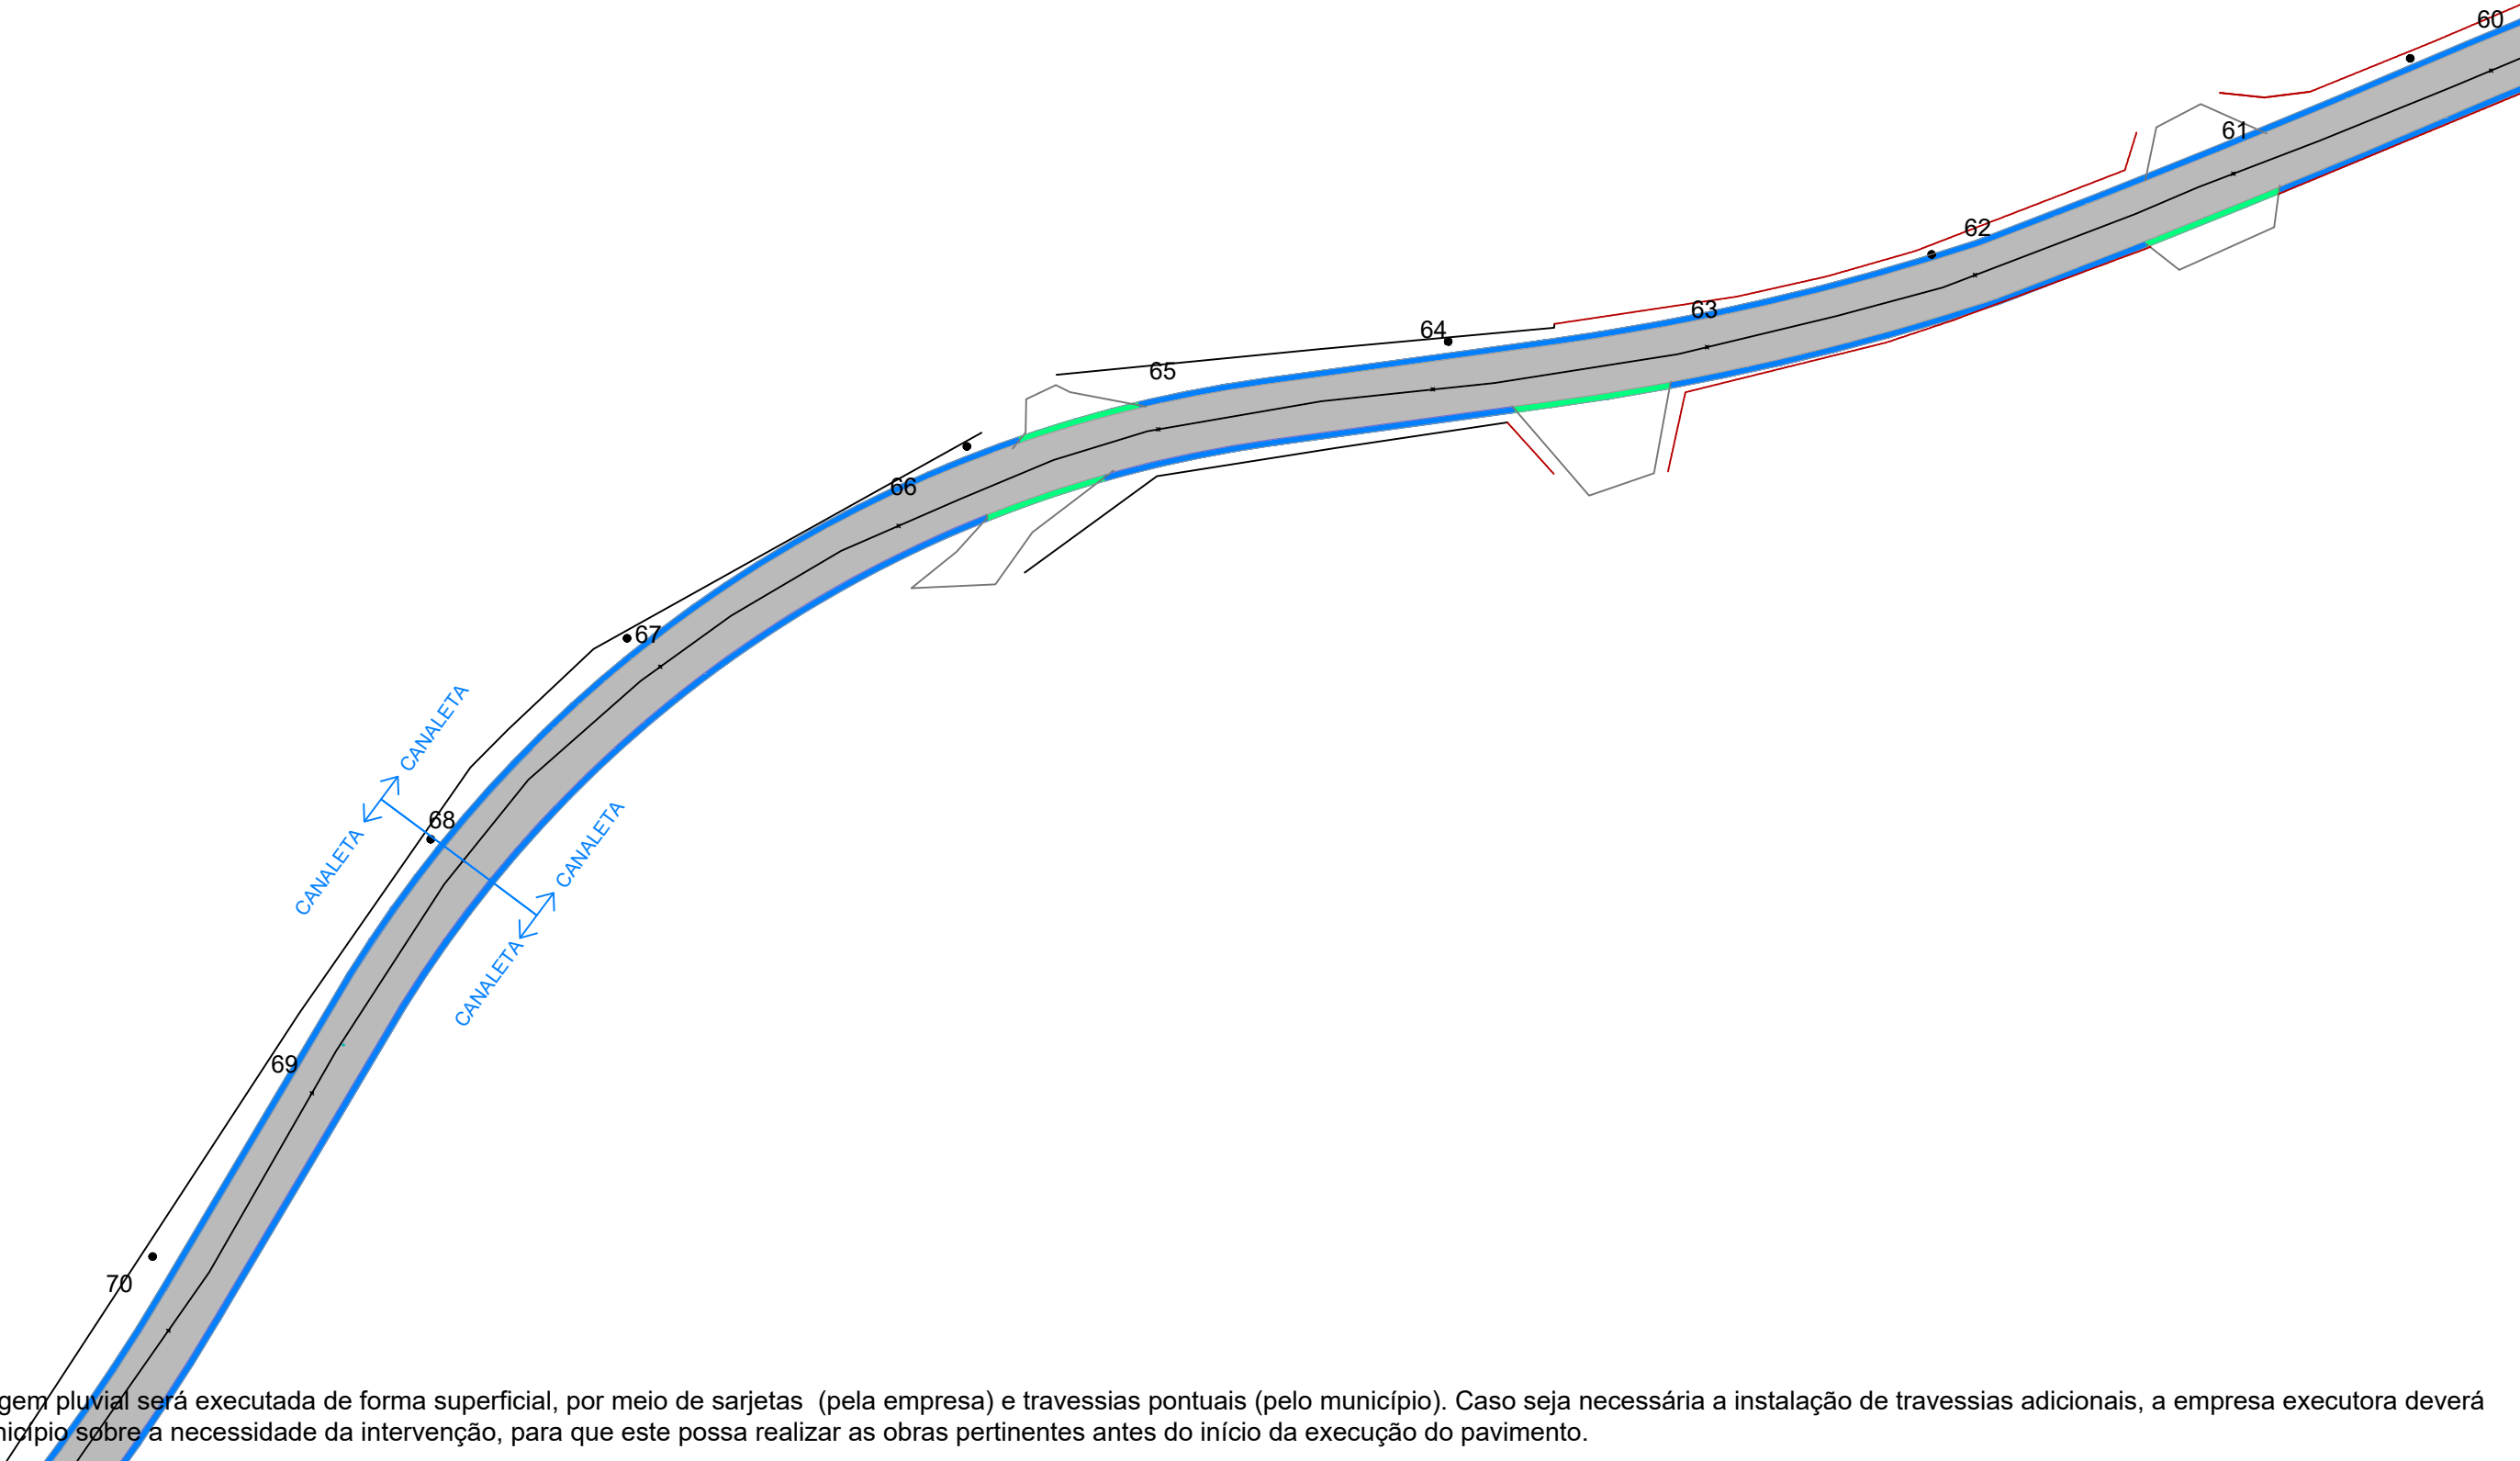

OBS: A drenagem pluvial será executada de forma superficial, por meio de sarjetas (pela empresa) e travessias pontuais (pelo município). Caso seja necessária a instalação de travessias adicionais, a empresa executora deverá notificar o município sobre a necessidade da intervenção, para que este possa realizar as obras pertinentes antes do início da execução do pavimento.

ÁREA DE INTERVENÇÃO

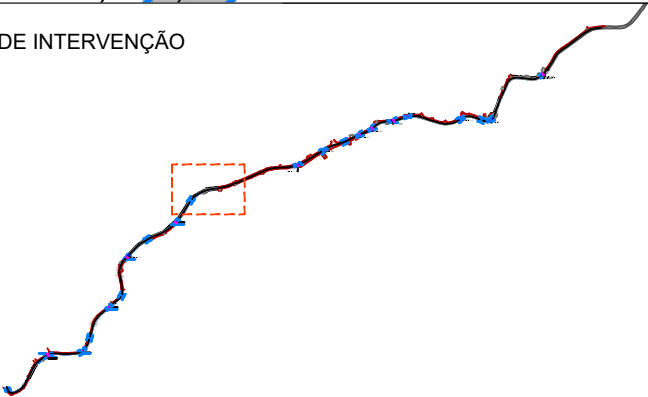


- LEGENDA:
- PAVIMENTO ASFÁLTICO - PROJETADO
 - PAVIMENTO ASFÁLTICO - DEMOLIR
 - CANALETA COM GRELHA - PROJETADA
 - CANALETA SEM GRELHA - PROJETADA
 - TRAVESSIA DRENAGEM - PROJETADA
 - TRAVESSIA DRENAGEM - EXISTENTE
 - CAIXA COLETORA DE SARJETA - PROJETADA
 - CERCA - EXISTENTE
 - MURO - EXISTENTE
 - ACESSOS IMÓVEIS
 - POSTE



PREFEITURA MUNICIPAL DE ITAJAÍ
SECRETARIA MUNICIPAL DE OBRAS

PROJETO		OBRA	
PROJETO DE PAVIMENTAÇÃO		EDUARDO VICENTE DE MELO	
REFERÊNCIA		DATA	ESCALA
PLANTA BAIXA		06/2026	1: 500
LOCALIZAÇÃO		DESENHO	FOLHA
RUA EDUARDO VICENTE DE MELO – RIO DO MEIO		SMO	06
ELABORAÇÃO		FORMATO	
DEPARTAMENTO DE ENGENHARIA DA SECRETARIA DE OBRAS		A3	

PLANTA BAIXA - TRECHO 07
ESTACA 70+00 A 79+00

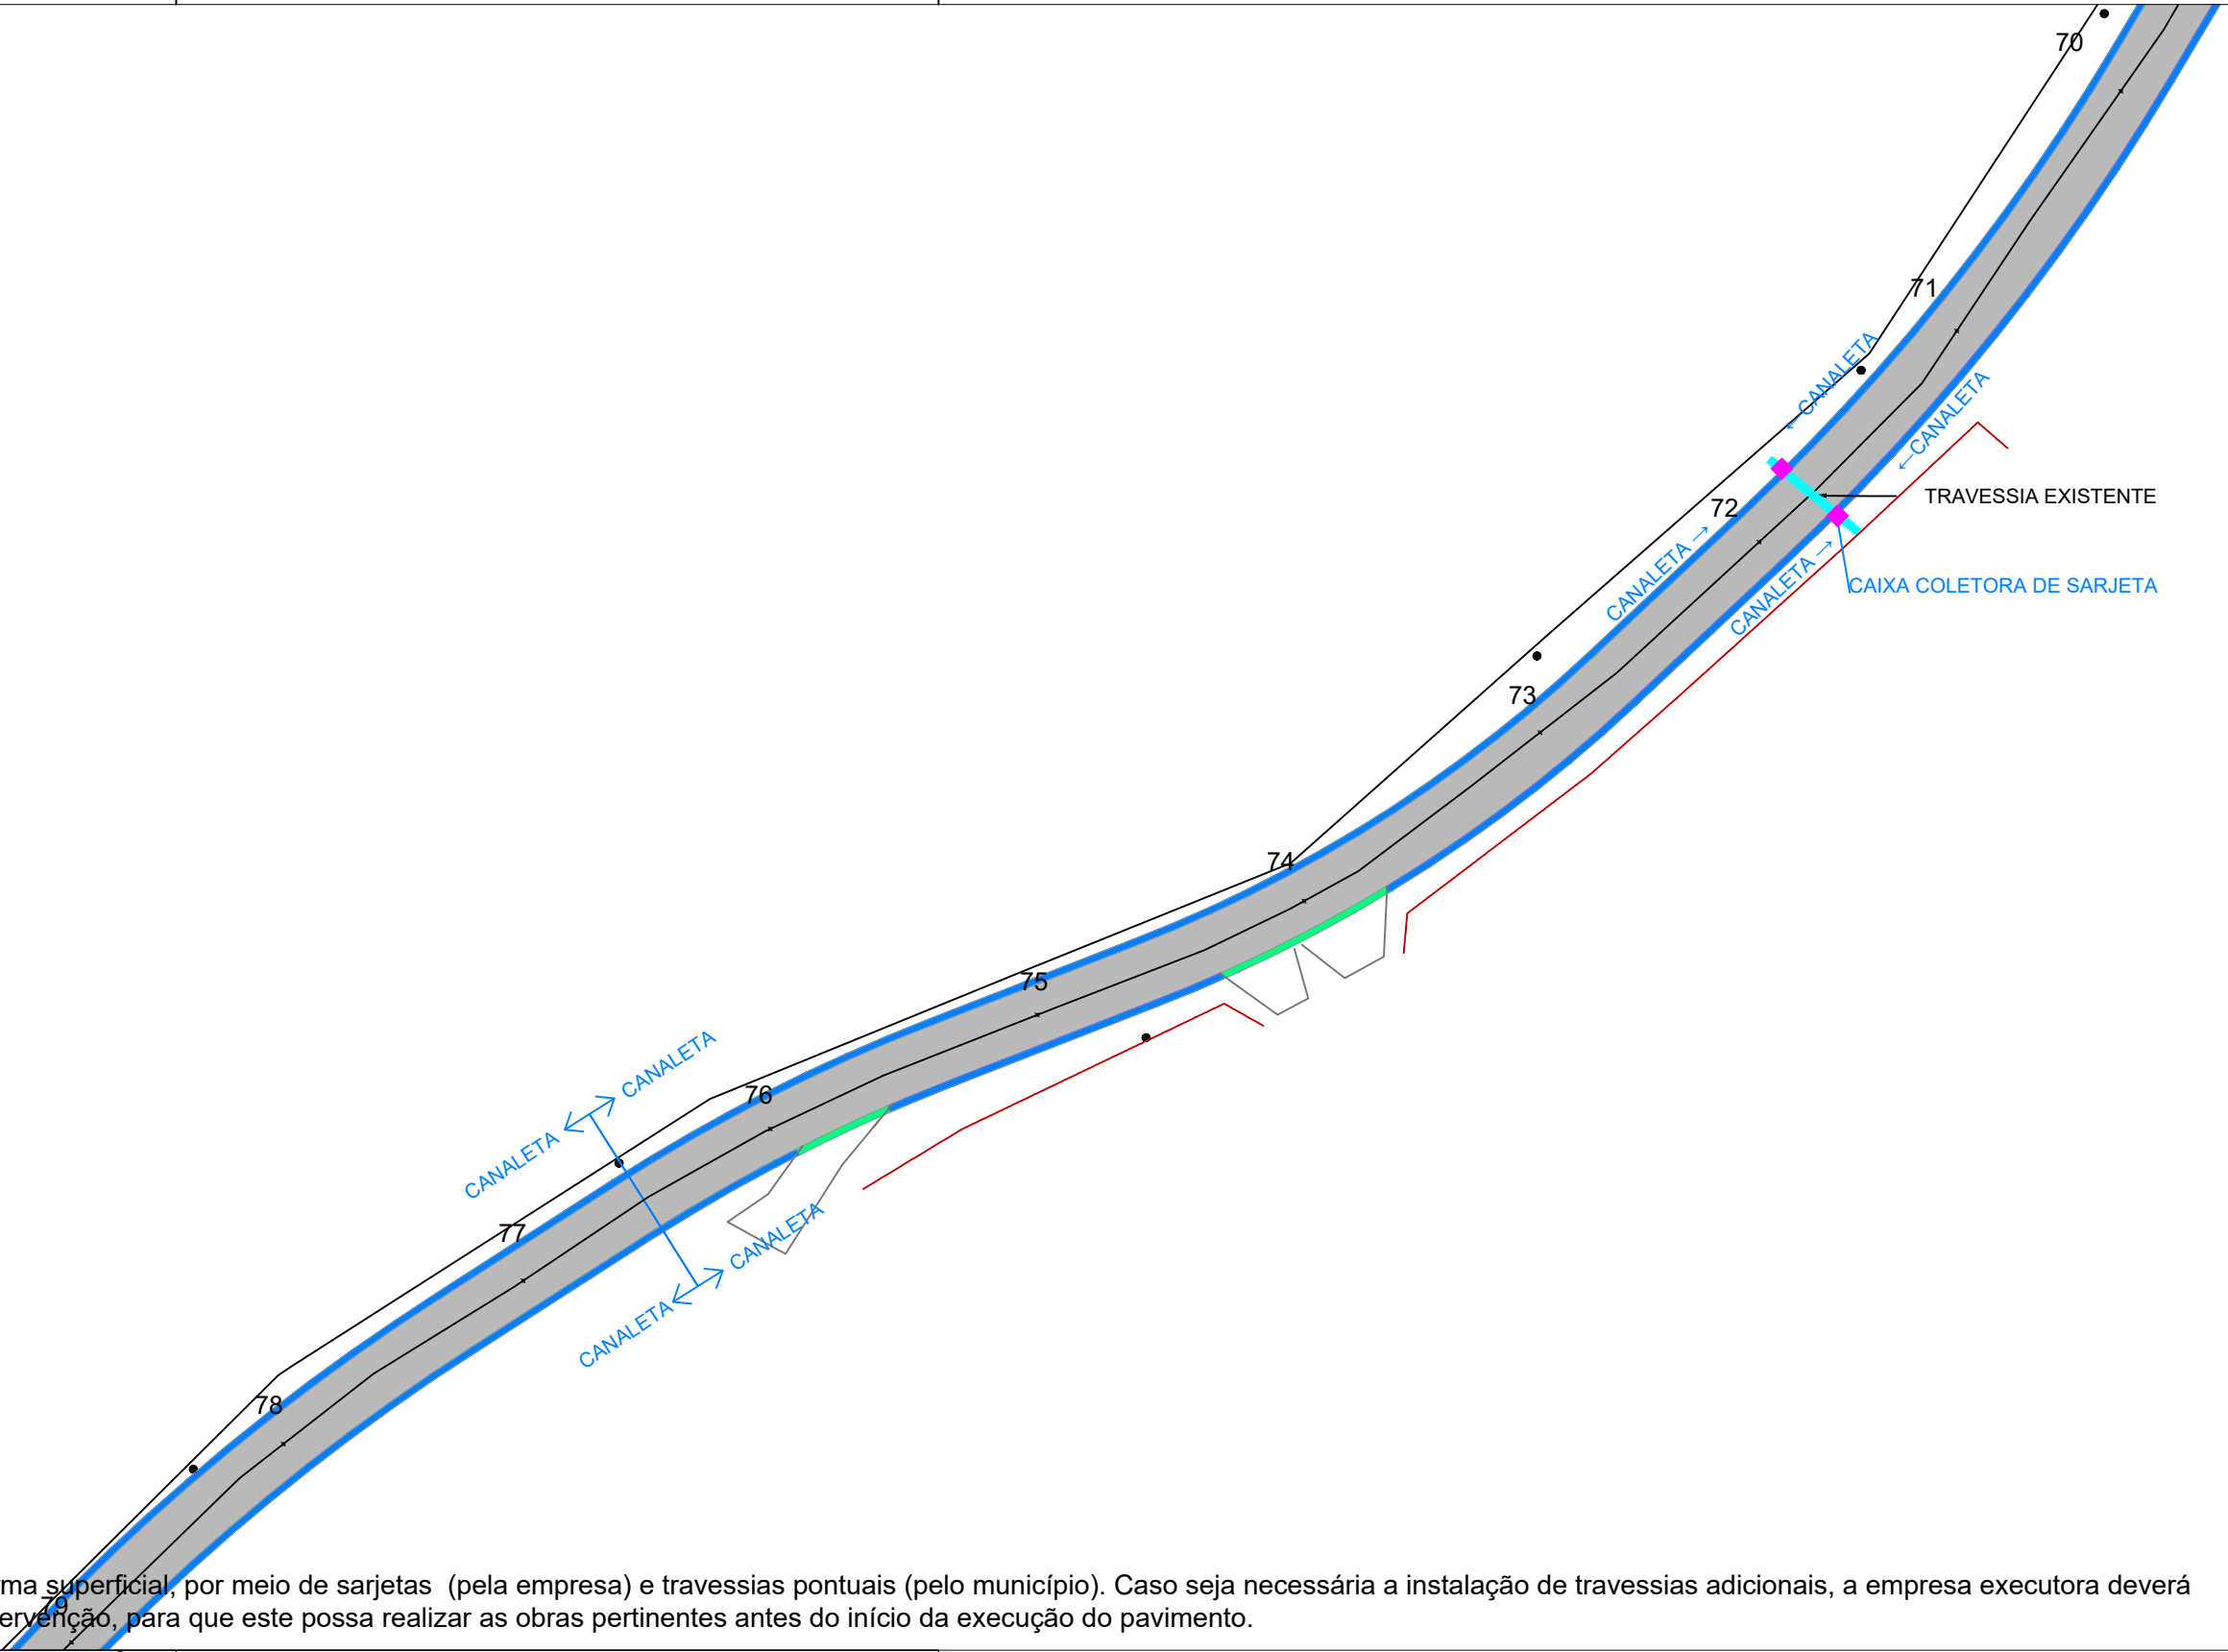

OBS: A drenagem pluvial será executada de forma superficial, por meio de sarjetas (pela empresa) e travessias pontuais (pelo município). Caso seja necessária a instalação de travessias adicionais, a empresa executora deverá notificar o município sobre a necessidade da intervenção, para que este possa realizar as obras pertinentes antes do início da execução do pavimento.

ÁREA DE INTERVENÇÃO

LEGENDA:


- PAVIMENTO ASFÁLTICO - PROJETADO
- PAVIMENTO ASFÁLTICO - DEMOLIR
- CANALETA COM GRELHA - PROJETADA
- CANALETA SEM GRELHA - PROJETADA
- TRAVESSIA DRENAGEM - PROJETADA
- TRAVESSIA DRENAGEM - EXISTENTE
- CAIXA COLETORA DE SARJETA - PROJETADA
- CERCA - EXISTENTE
- MURO - EXISTENTE
- ACESSOS IMÓVEIS
- POSTE

PREFEITURA MUNICIPAL DE ITAJAÍ


SECRETARIA MUNICIPAL DE OBRAS

PROJETO	PROJETO DE PAVIMENTAÇÃO			OBRA	EDUARDO VICENTE DE MELO		
REFERÊNCIA	PLANTA BAIXA			DATA	06/2026	ESCALA	1: 500
LOCALIZAÇÃO	RUA EDUARDO VICENTE DE MELO – RIO DO MEIO			DESENHO	SMO		FOLHA 07
ELABORAÇÃO	DEPARTAMENTO DE ENGENHARIA DA SECRETARIA DE OBRAS			FORMATO	A3		

PLANTA BAIXA - TRECHO 08
ESTACA 79+00 A 85+00

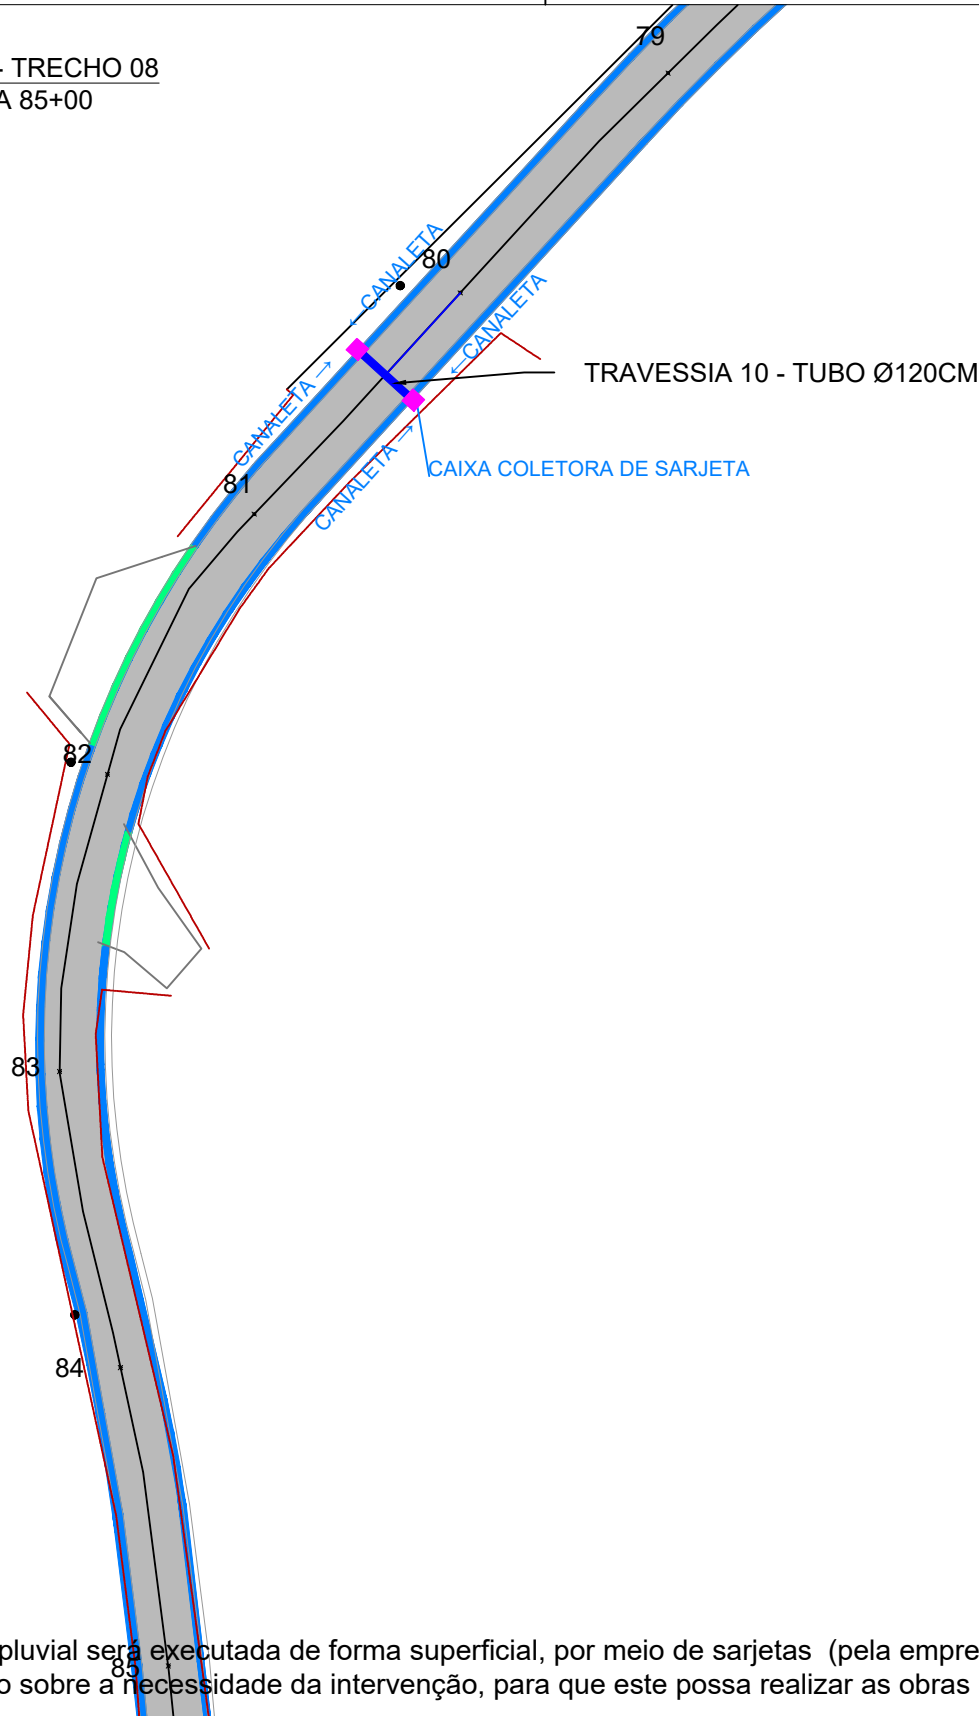

PLANTA BAIXA - TRECHO 09
ESTACA 85+00 A 92+00

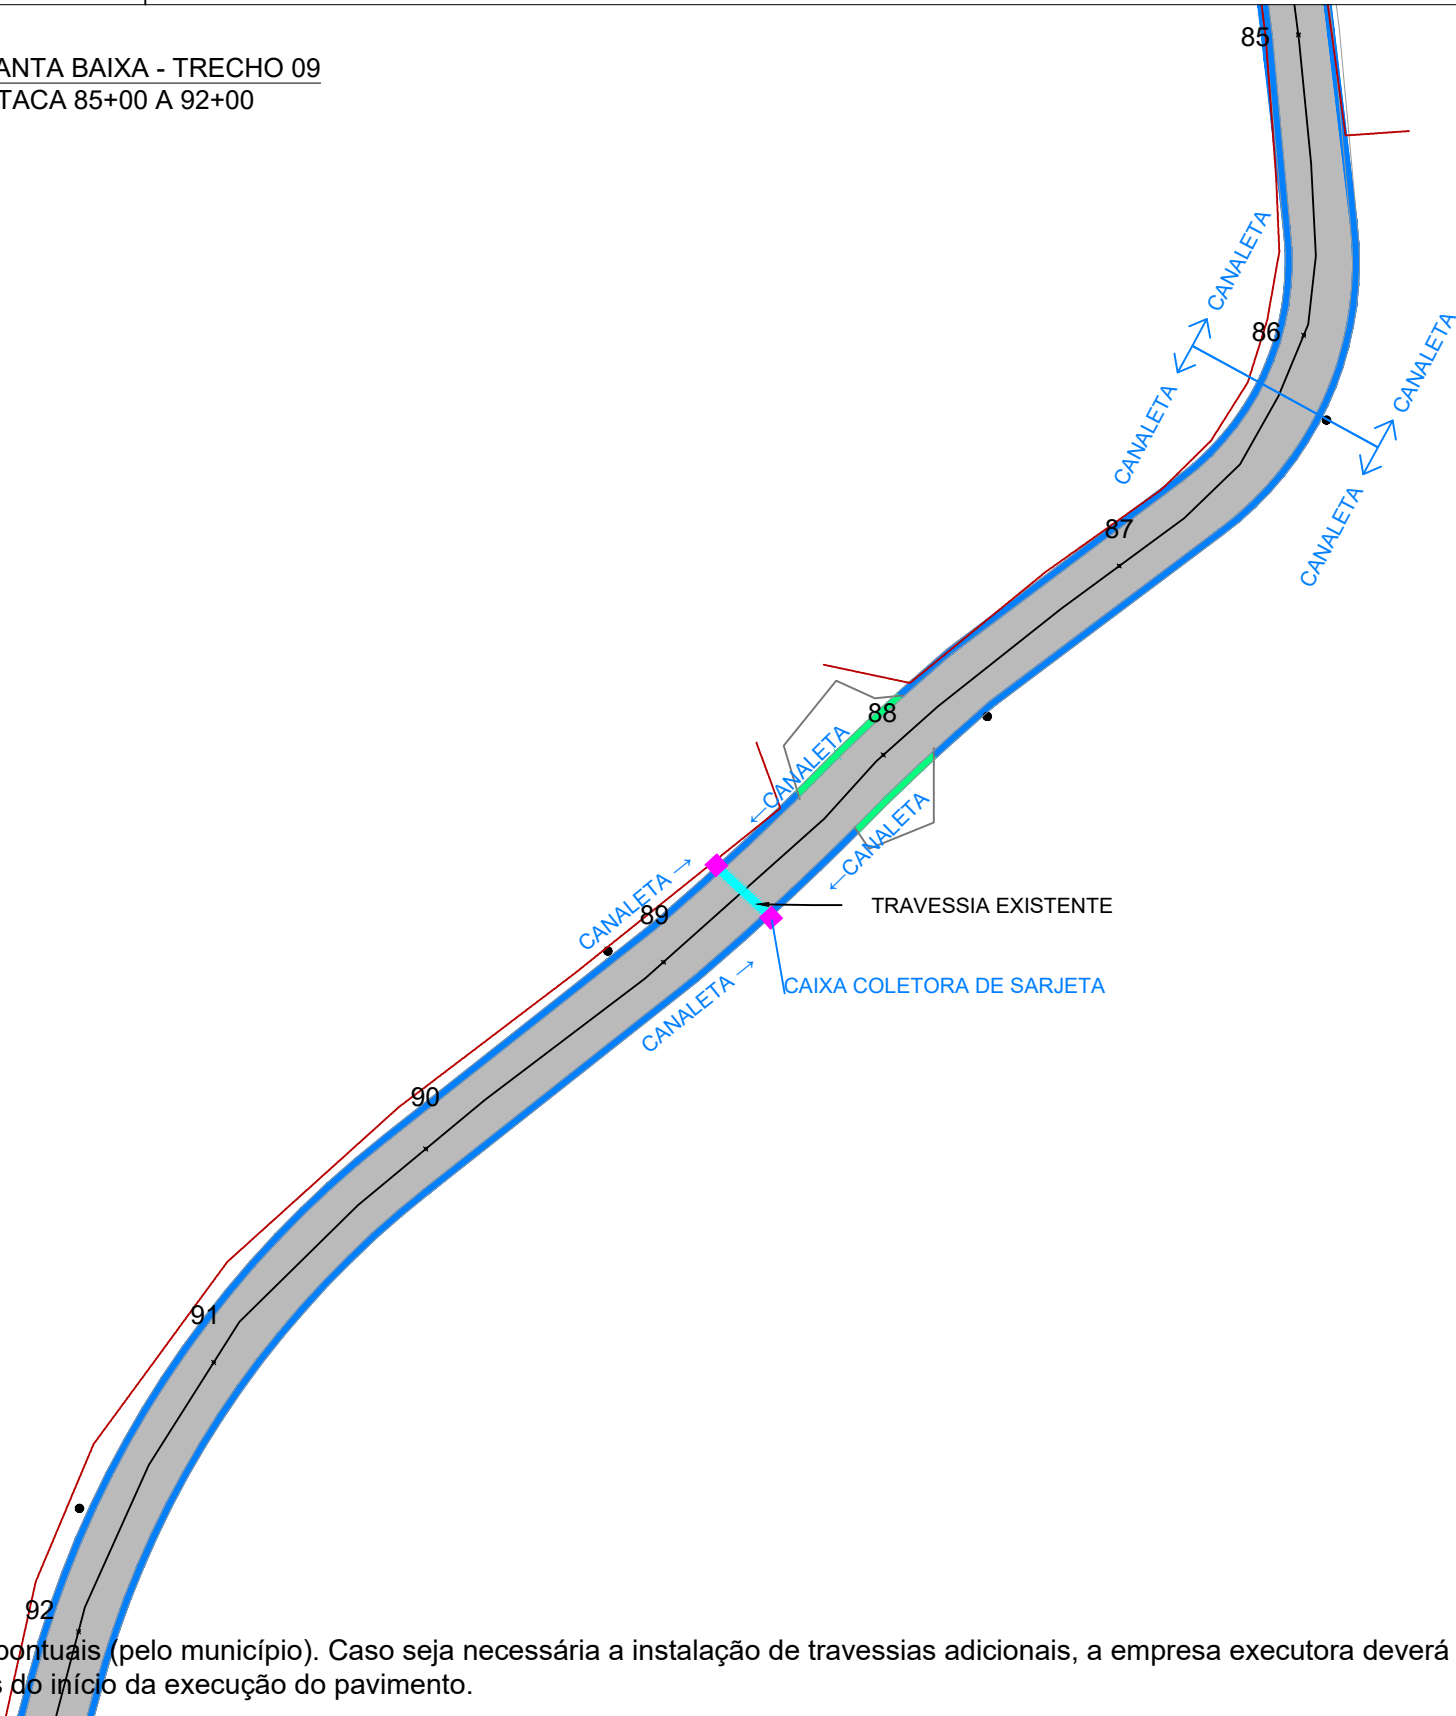

OBS: A drenagem pluvial será executada de forma superficial, por meio de sarjetas (pela empresa) e travessias pontuais (pelo município). Caso seja necessária a instalação de travessias adicionais, a empresa executora deverá notificar o município sobre a necessidade da intervenção, para que este possa realizar as obras pertinentes antes do início da execução do pavimento.

ÁREA DE INTERVENÇÃO

LEGENDA:


- PAVIMENTO ASFÁLTICO - PROJETADO
- PAVIMENTO ASFÁLTICO - DEMOLIR
- CANALETA COM GRELHA - PROJETADA
- CANALETA SEM GRELHA - PROJETADA
- TRAVESSIA DRENAGEM - PROJETADA
- TRAVESSIA DRENAGEM - EXISTENTE
- CAIXA COLETORA DE SARJETA - PROJETADA
- CERCA - EXISTENTE
- MURO - EXISTENTE
- ACESSOS IMÓVEIS
- POSTE

PREFEITURA MUNICIPAL DE ITAJAÍ

SECRETARIA MUNICIPAL DE OBRAS

PROJETO	PROJETO DE PAVIMENTAÇÃO			OBRA	EDUARDO VICENTE DE MELO		
REFERÊNCIA	PLANTA BAIXA			DATA	06/2026	ESCALA	1: 500
LOCALIZAÇÃO	RUA EDUARDO VICENTE DE MELO – RIO DO MEIO			DESENHO	SMO		
ELABORAÇÃO	DEPARTAMENTO DE ENGENHARIA DA SECRETARIA DE OBRAS			FORMATO	A3		
					FOLHA		
					08		

PLANTA BAIXA - TRECHO 10
ESTACA 92+00 A 103+00

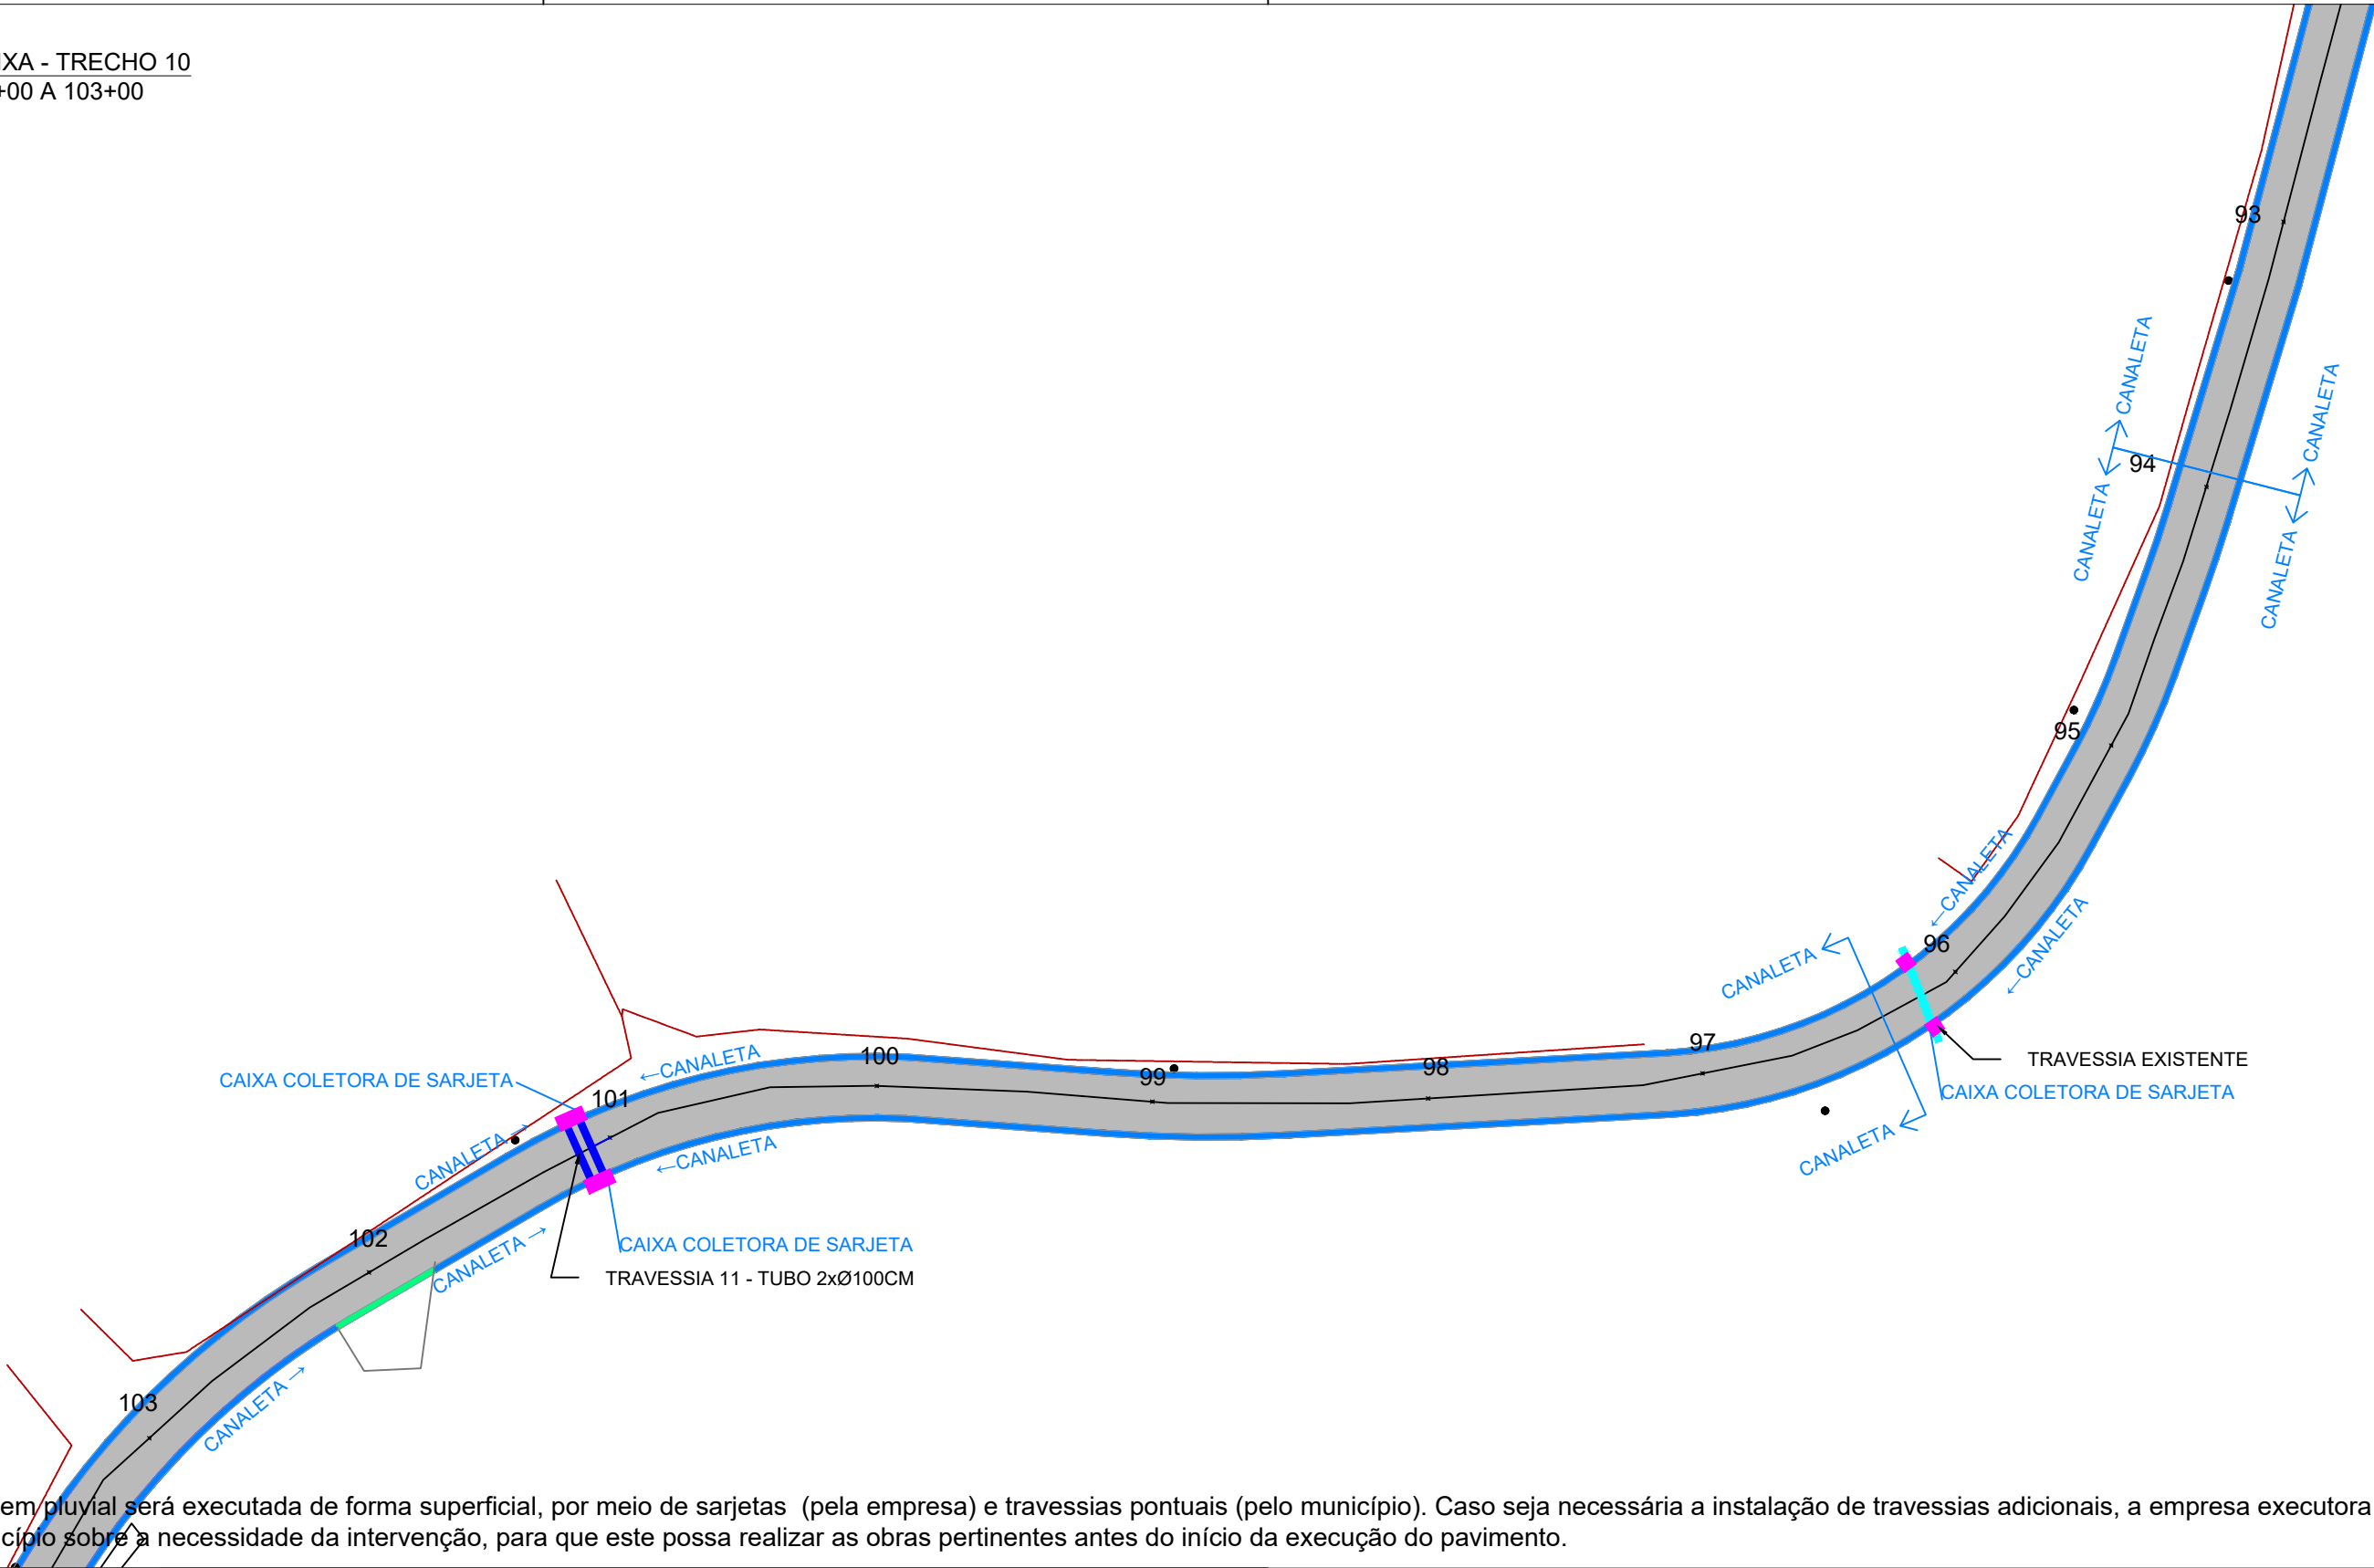

OBS: A drenagem pluvial será executada de forma superficial, por meio de sarjetas (pela empresa) e travessias pontuais (pelo município). Caso seja necessária a instalação de travessias adicionais, a empresa executora deverá notificar o município sobre a necessidade da intervenção, para que este possa realizar as obras pertinentes antes do início da execução do pavimento.

ÁREA DE INTERVENÇÃO

LEGENDA:

- PAVIMENTO ASFÁLTICO - PROJETADO
- PAVIMENTO ASFÁLTICO - DEMOLIR
- CANAleta COM GRELHA - PROJETADA
- CANAleta SEM GRELHA - PROJETADA
- TRAVESSIA DRENAGEM - PROJETADA
- TRAVESSIA DRENAGEM - EXISTENTE
- CAIXA COLETORA DE SARJETA - PROJETADA
- CERCA - EXISTENTE
- MURO - EXISTENTE
- ACESSOS IMÓVEIS
- POSTE


PREFEITURA MUNICIPAL DE ITAJAÍ

SECRETARIA MUNICIPAL DE OBRAS

PROJETO	PROJETO DE PAVIMENTAÇÃO			OBRA	EDUARDO VICENTE DE MELO		
REFERÊNCIA	PLANTA BAIXA			DATA	06/2026	ESCALA	1: 500
LOCALIZAÇÃO	RUA EDUARDO VICENTE DE MELO – RIO DO MEIO			DESENHO	SMO	FOLHA	09
ELABORAÇÃO	DEPARTAMENTO DE ENGENHARIA DA SECRETARIA DE OBRAS			FORMATO	A3		


PLANTA BAIXA - TRECHO 11
ESTACA 103+00 A 110+00

CAIXA COLETORA DE SARJETA
TRAVESSIA 11 - TUBO 2xØ100CM

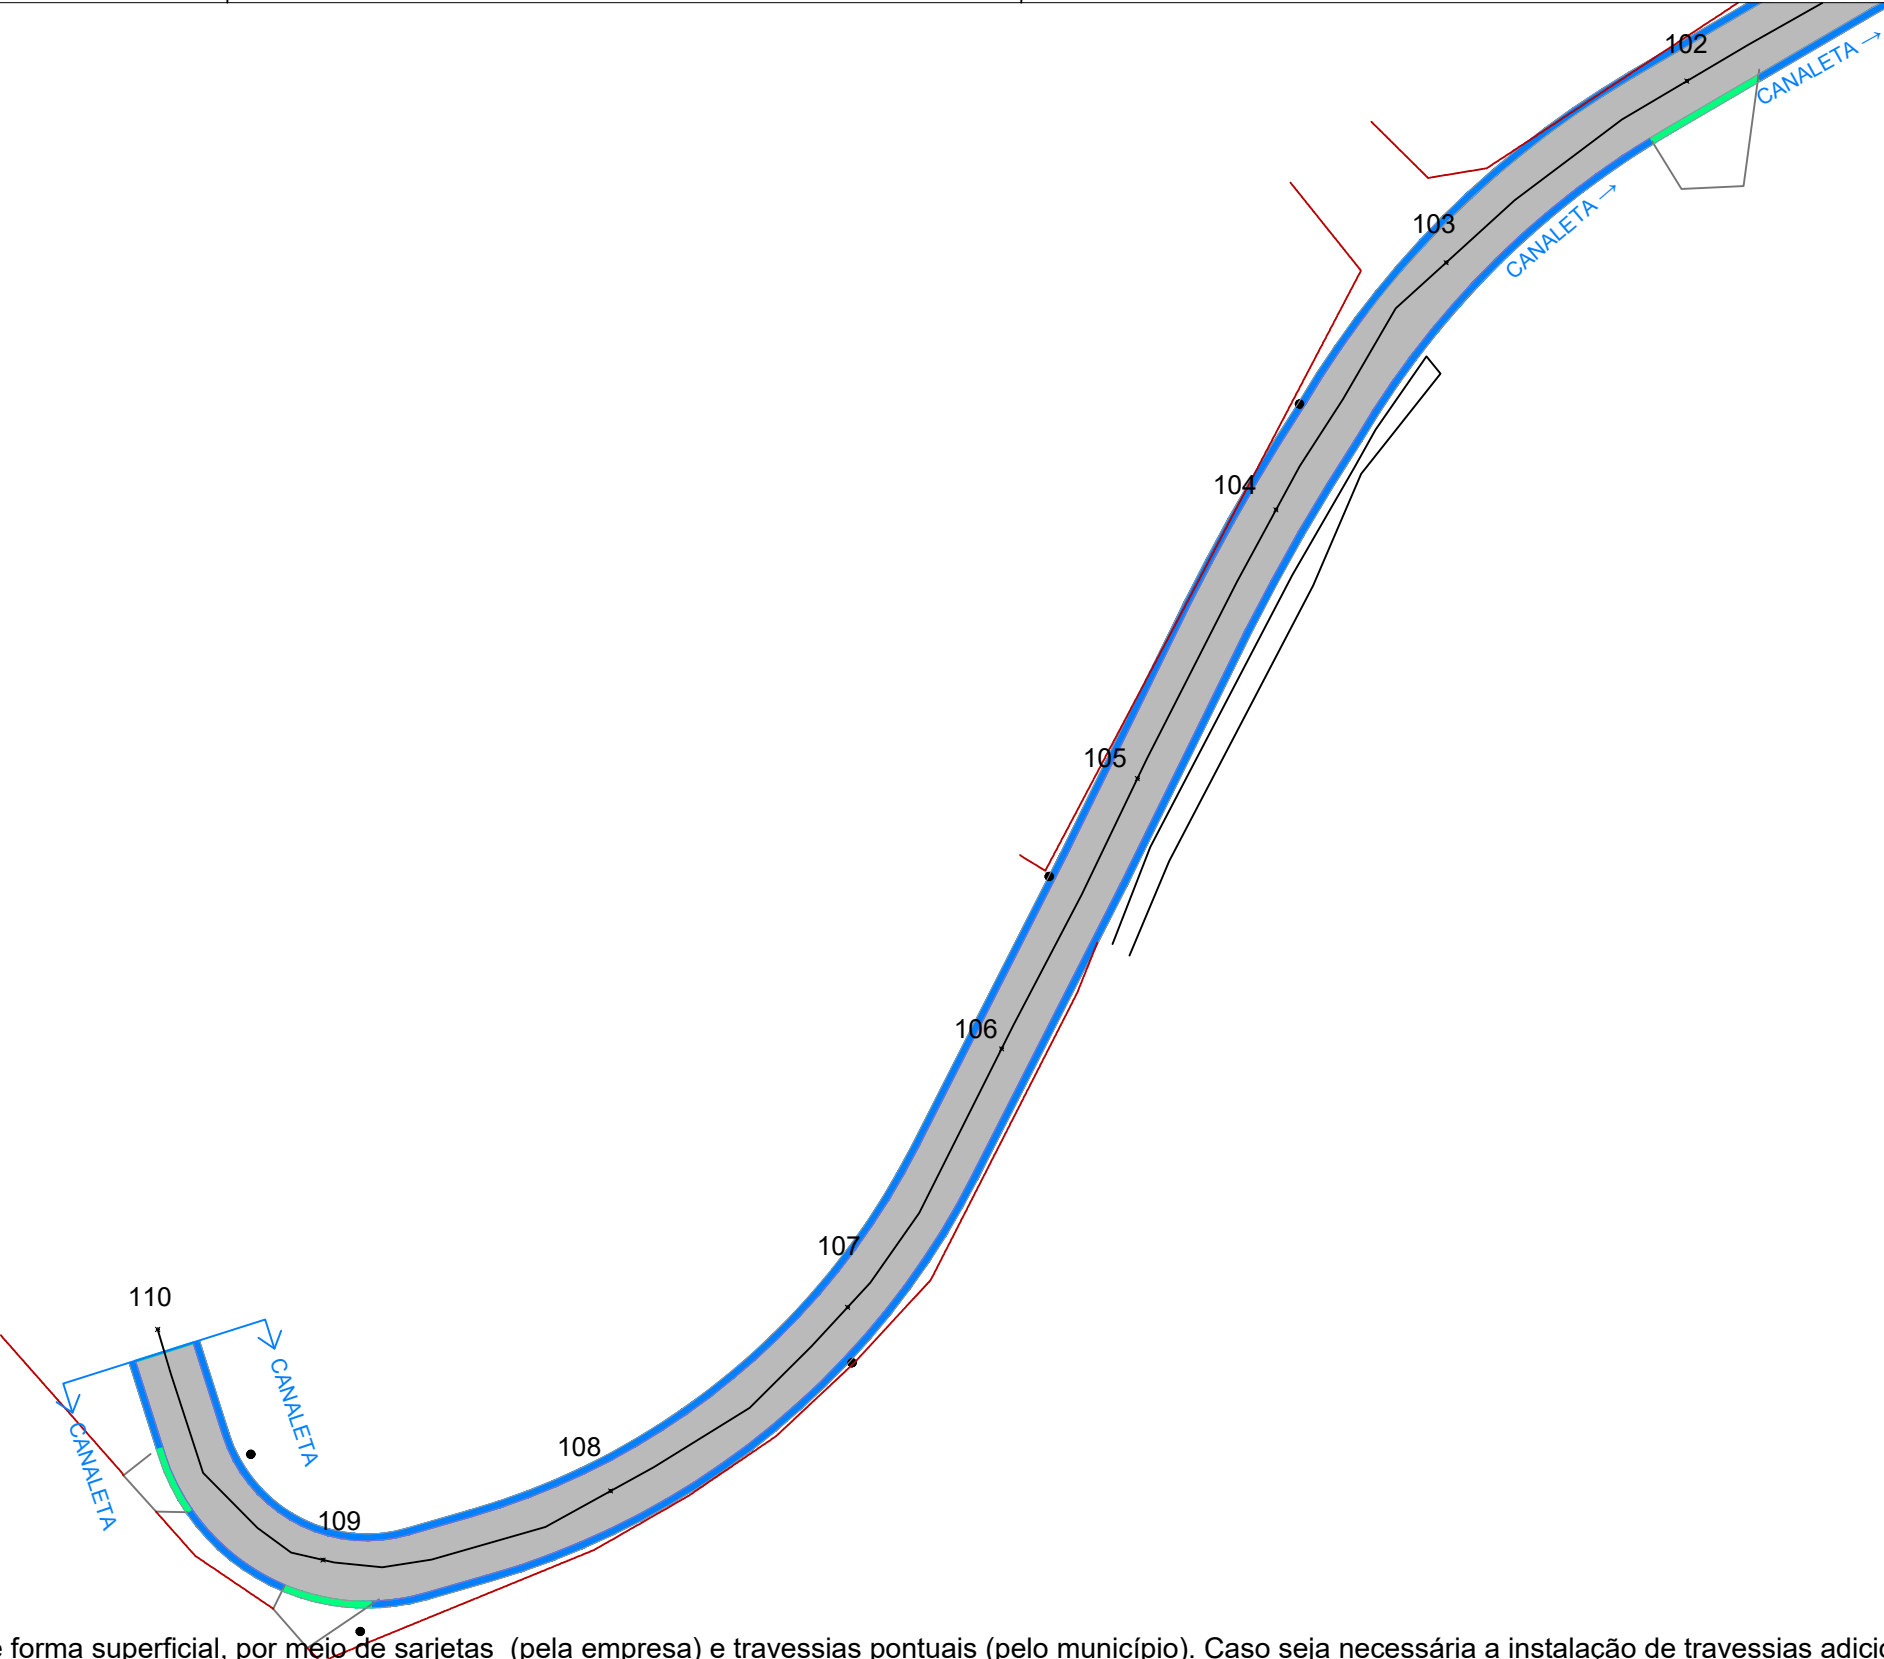

OBS: A drenagem pluvial será executada de forma superficial, por meio de sarjetas (pela empresa) e travessias pontuais (pelo município). Caso seja necessária a instalação de travessias adicionais, a empresa executora deverá notificar o município sobre a necessidade da intervenção, para que este possa realizar as obras pertinentes antes do início da execução do pavimento.

ÁREA DE INTERVENÇÃO

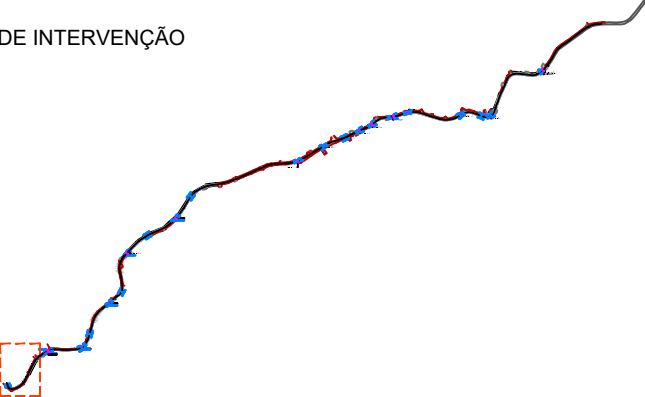


- LEGENDA:
- PAVIMENTO ASFÁLTICO - PROJETADO
 - PAVIMENTO ASFÁLTICO - DEMOLIR
 - CANAleta COM GRELHA - PROJETADA
 - CANAleta SEM GRELHA - PROJETADA
 - TRAVESSIA DRENAGEM - PROJETADA
 - TRAVESSIA DRENAGEM - EXISTENTE
 - CAIXA COLETORA DE SARJETA - PROJETADA
 - CERCA - EXISTENTE
 - MURO - EXISTENTE
 - ACESSOS IMÓVEIS
 - POSTE



PREFEITURA MUNICIPAL DE ITAJAÍ
SECRETARIA MUNICIPAL DE OBRAS

PROJETO	PROJETO DE PAVIMENTAÇÃO			OBRA	EDUARDO VICENTE DE MELO		
REFERÊNCIA	PLANTA BAIXA			DATA	06/2026	ESCALA	1: 500
LOCALIZAÇÃO	RUA EDUARDO VICENTE DE MELO – RIO DO MEIO			DESENHO	SMO	FOLHA	10
ELABORAÇÃO	DEPARTAMENTO DE ENGENHARIA DA SECRETARIA DE OBRAS			FORMATO	A3		

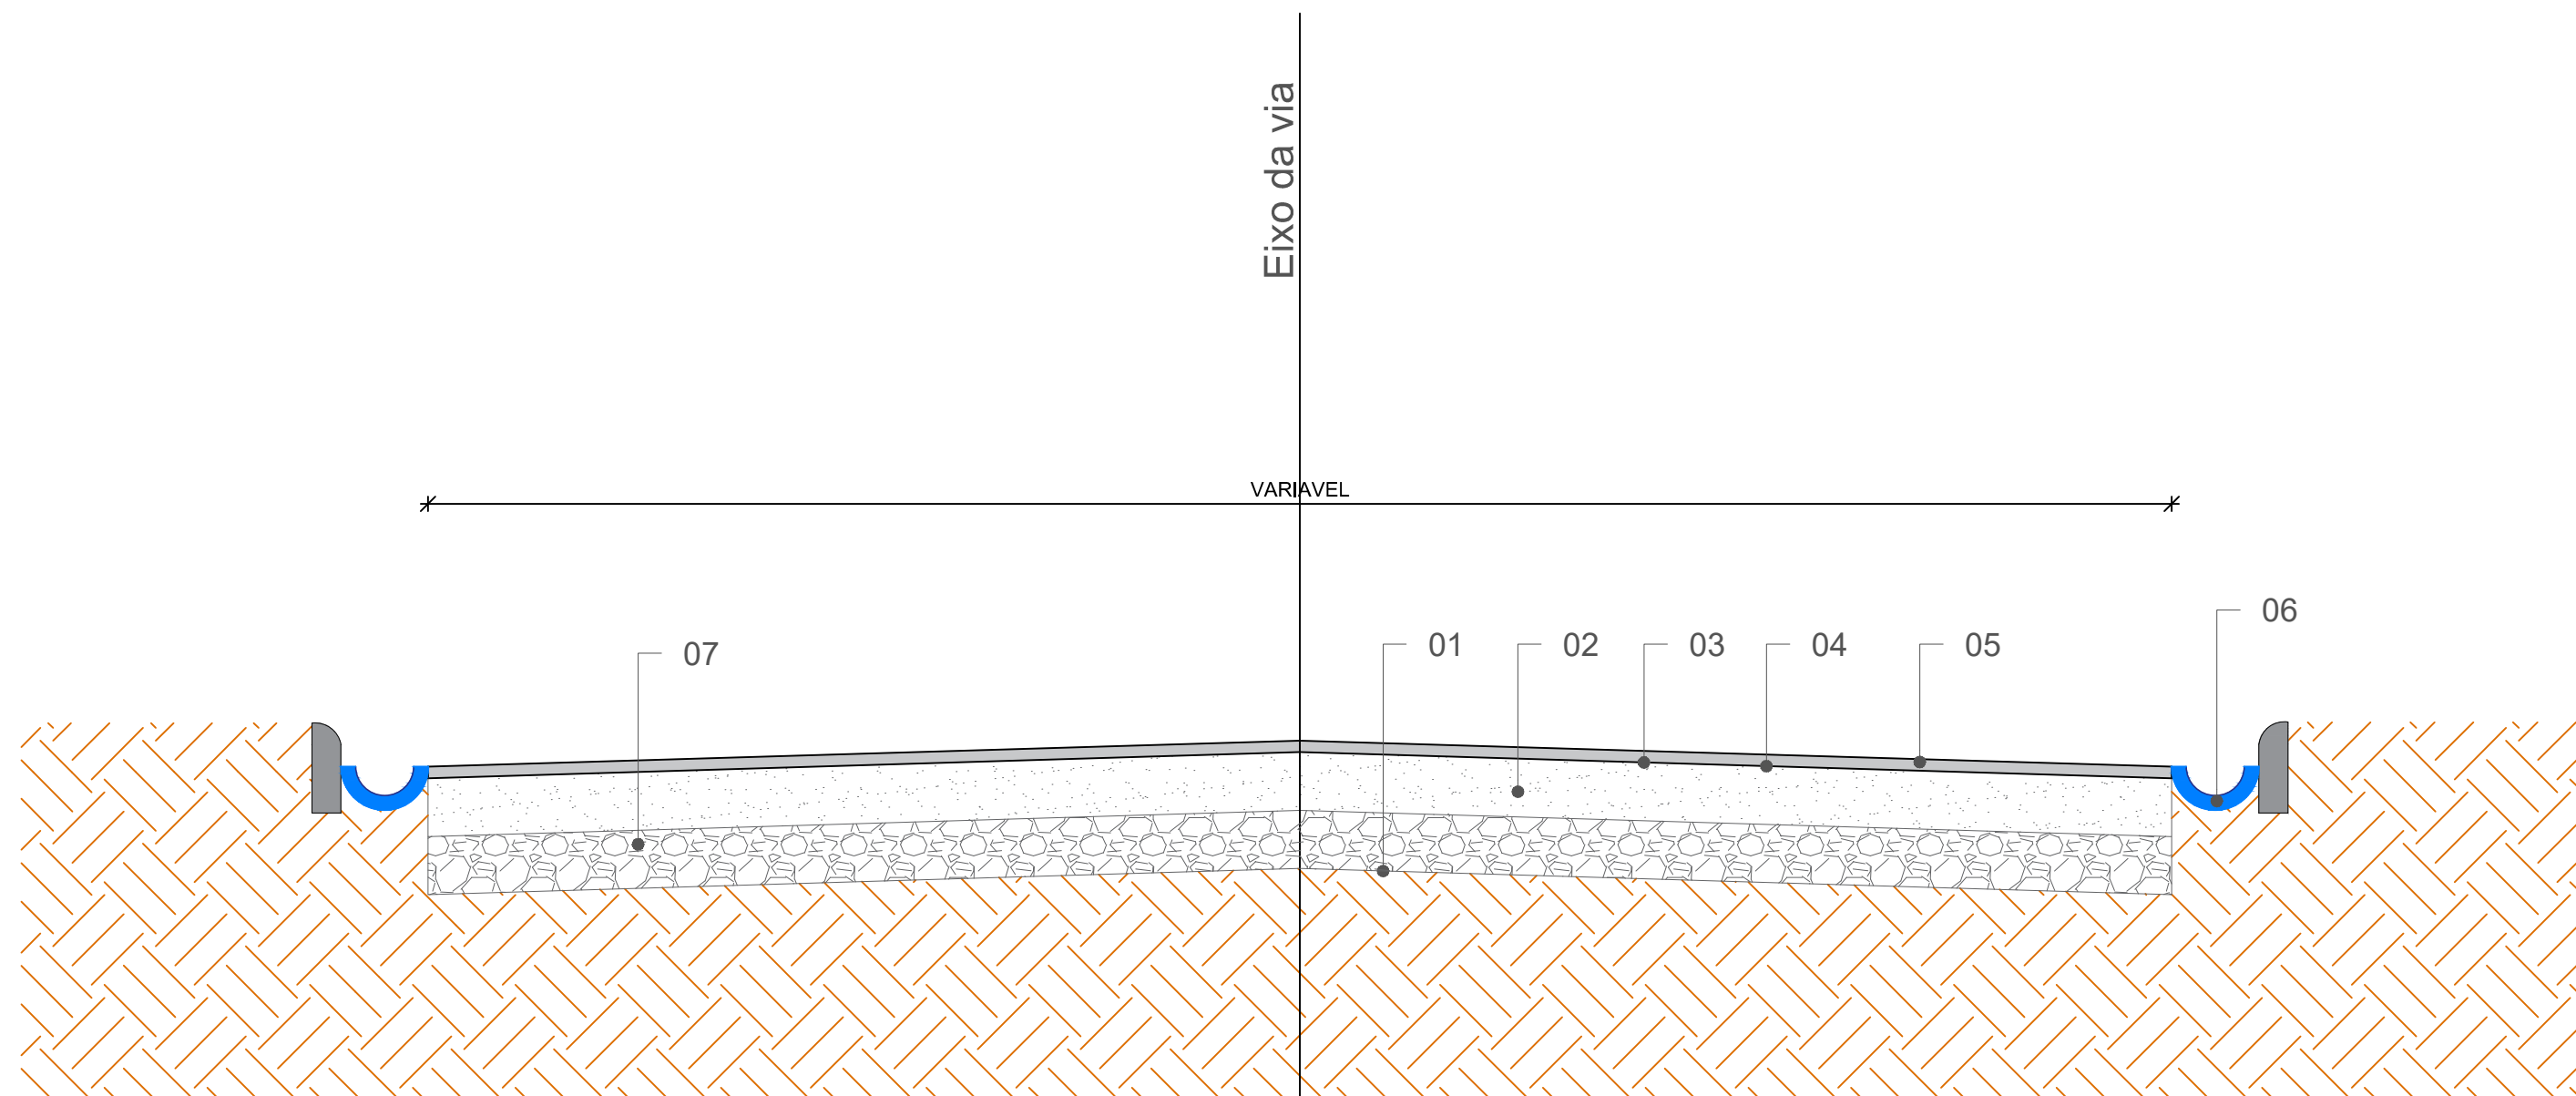


SEÇÃO TIPO DE PAVIMENTAÇÃO

- 01 - Regularização e compactação de subleito existente
- 02 - Base de brita graduada, e=25cm
- 03 - Imprimação de base
- 04 - Pintura de ligação RR-2C
- 05 - Camada de rolamento CBUQ e=5,0cm
- 06 - Canaleta Meia Cana 20cm e=5cm
- 07 - Sub-base de Rachão e=45cm

OBSERVAÇÃO:
A SEÇÃO TIPO SERÁ DE 5M DE LARGURA ENTRE A ESTACA 10+00,00M E 34+00,00M E 4M DE LARGURA ENTRE A ESTACA 38+00,00M E 110+00,00M

		PREFEITURA MUNICIPAL DE ITAJAÍ	
		SECRETARIA MUNICIPAL DE OBRAS	
PROJETO	PROJETO DE PAVIMENTAÇÃO	OBRA	EDUARDO VICENTE DE MELO
REFERÊNCIA	PLANTA BAIXA	DATA	06/2026
LOCALIZAÇÃO	RUA EDUARDO VICENTE DE MELO – RIO DO MEIO	DESENHO	SMO
ELABORAÇÃO	DEPARTAMENTO DE ENGENHARIA DA SECRETARIA DE OBRAS	FORMATO	A3
		ESCALA	1: 500
		FOLHA	11

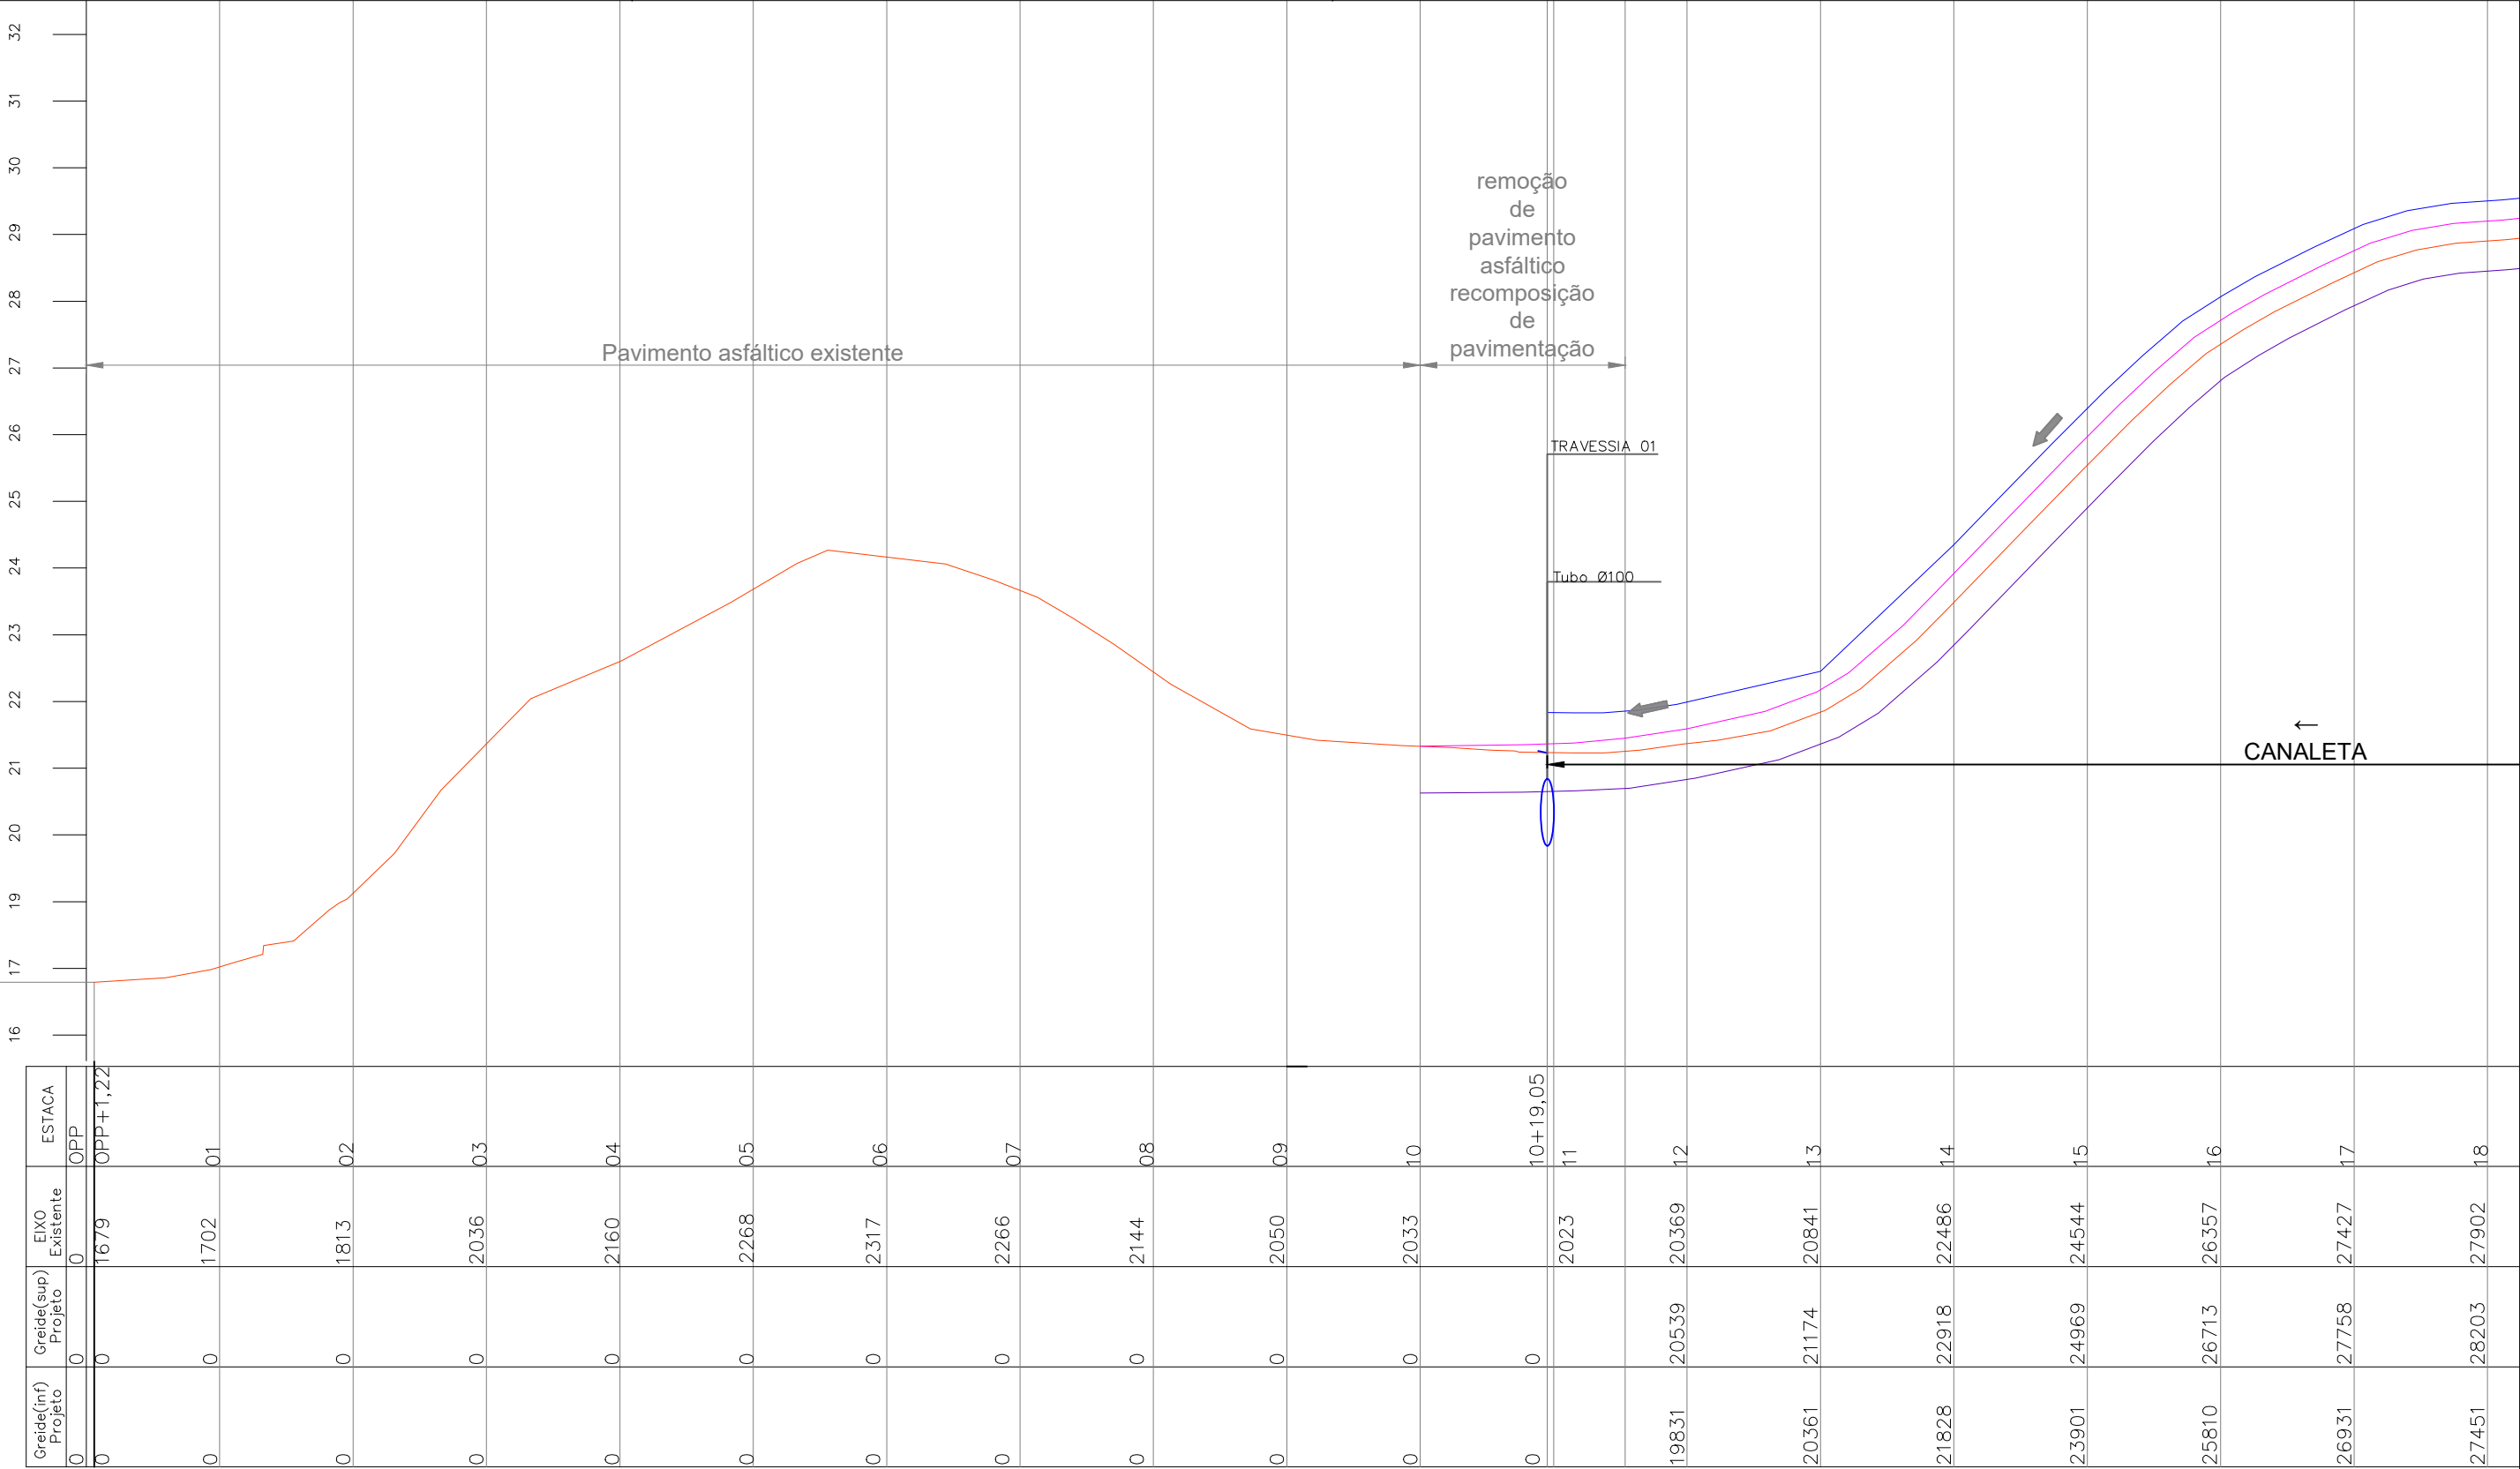


LEGENDA:

- CANALETA - PROJETADA
- TOPO PAVIMENTO - PROJETADO
- TERRENO NATURAL - EXISTENTE
- GREIDE ESCAVAÇÃO



PREFEITURA MUNICIPAL DE ITAJAÍ
SECRETARIA MUNICIPAL DE OBRAS

PROJETO		OBRA	
PROJETO DE PAVIMENTAÇÃO		EDUARDO VICENTE DE MELO	
REFERÊNCIA		DATA	ESCALA
PERFIL LONGITUDINAL		06/2026	1:1000
LOCALIZAÇÃO		DESENHO	FOLHA
RUA EDUARDO VICENTE DE MELO – RIO DO MEIO		SMO	
ELABORAÇÃO		FORMATO	01
DEPARTAMENTO DE ENGENHARIA DA SECRETARIA DE OBRAS		A3	

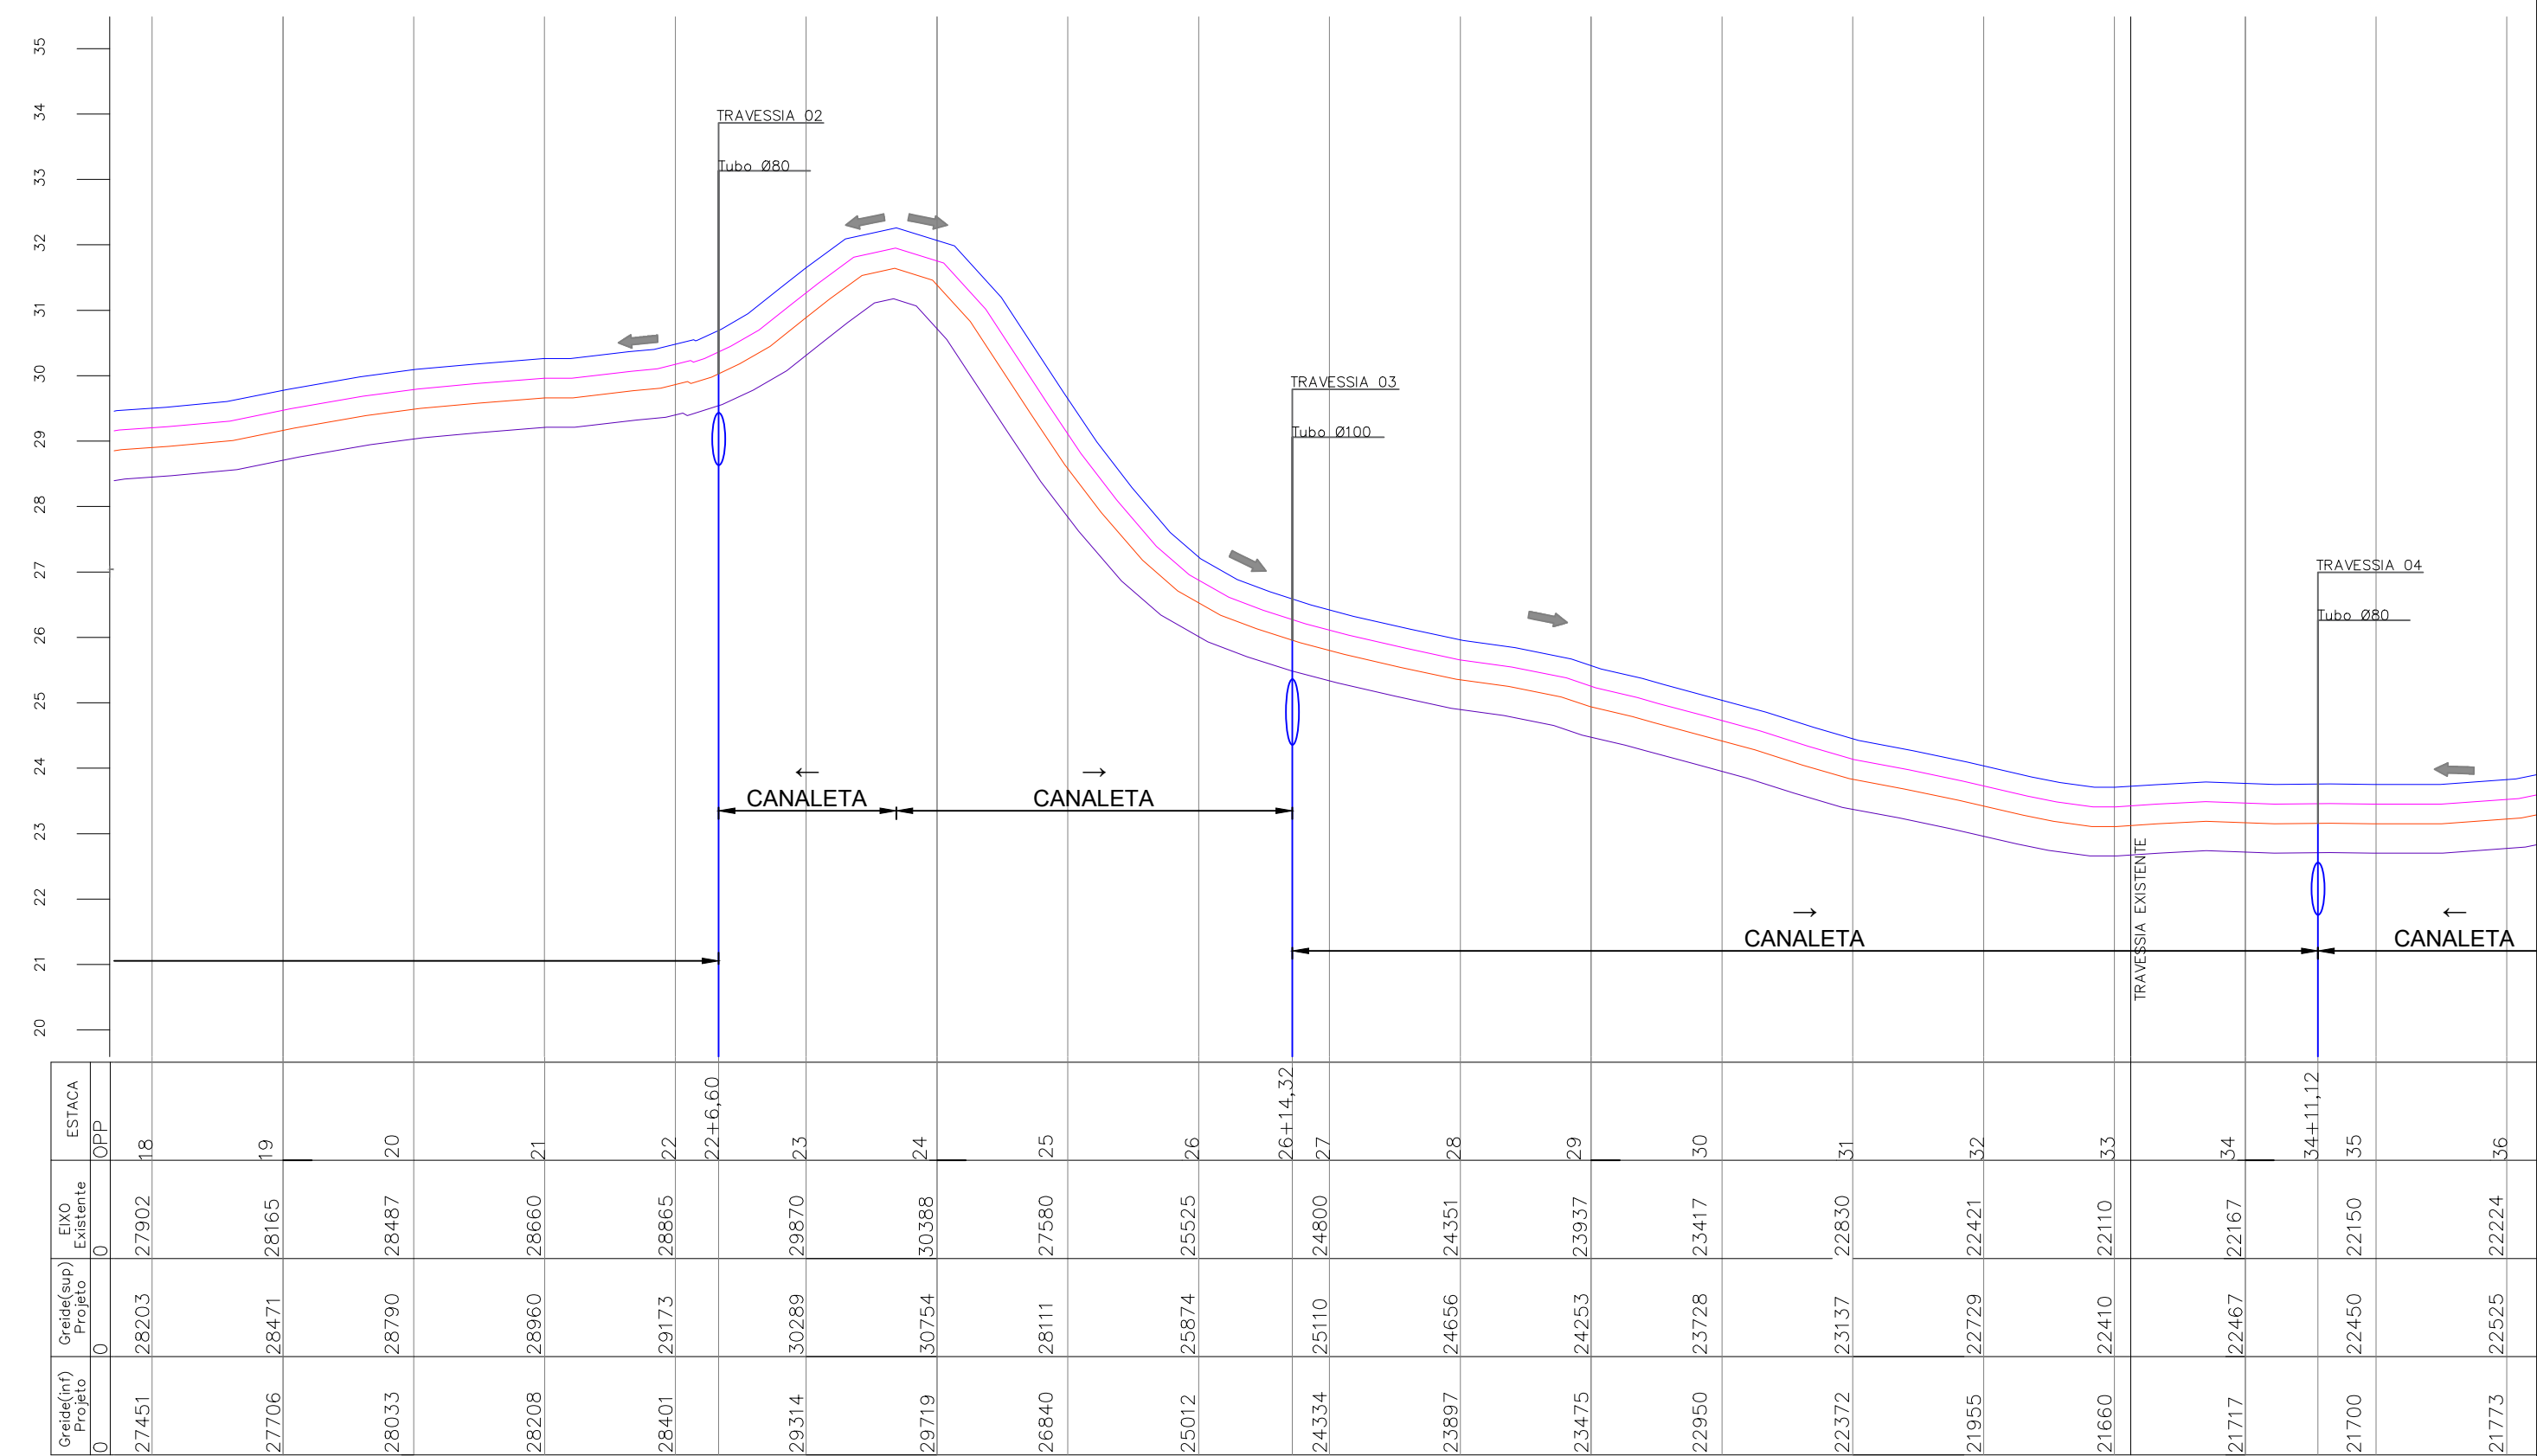

LEGENDA:


- CANALETA - PROJETADA
- TOPO PAVIMENTO - PROJETADO
- TERRENO NATURAL - EXISTENTE
- GREIDE ESCAVAÇÃO



PREFEITURA MUNICIPAL DE ITAJAÍ
SECRETARIA MUNICIPAL DE OBRAS

PROJETO		OBRA	
PROJETO DE PAVIMENTAÇÃO		EDUARDO VICENTE DE MELO	
REFERÊNCIA		DATA	ESCALA
PERFIL LONGITUDINAL		06/2026	1:1000
LOCALIZAÇÃO		DESENHO	FOLHA
RUA EDUARDO VICENTE DE MELO – RIO DO MEIO		SMO	
ELABORAÇÃO		FORMATO	02
DEPARTAMENTO DE ENGENHARIA DA SECRETARIA DE OBRAS		A3	

Greide(Inf) Projeto	Greide(sup) Projeto	EIXO Existente	ESTACA
0	0	0	OPP
31103	31892	31576	72
31625	32387	32082	73
31956	32716	32412	74
32447	32296	32951	75
33599	34447	34126	76
33645	34406	34102	77
32993	33809	33483	78
31710	32586	32236	79
30975	31730	31428	80
30969	31728	31424	81
31224	32007	31694	82
32095	32965	32617	83
33335	34337	33941	84
35306	36436	35976	85
37402	38214	37907	86
37012	37808	37490	87
36500	37271	36964	88
36719	37478	37175	89

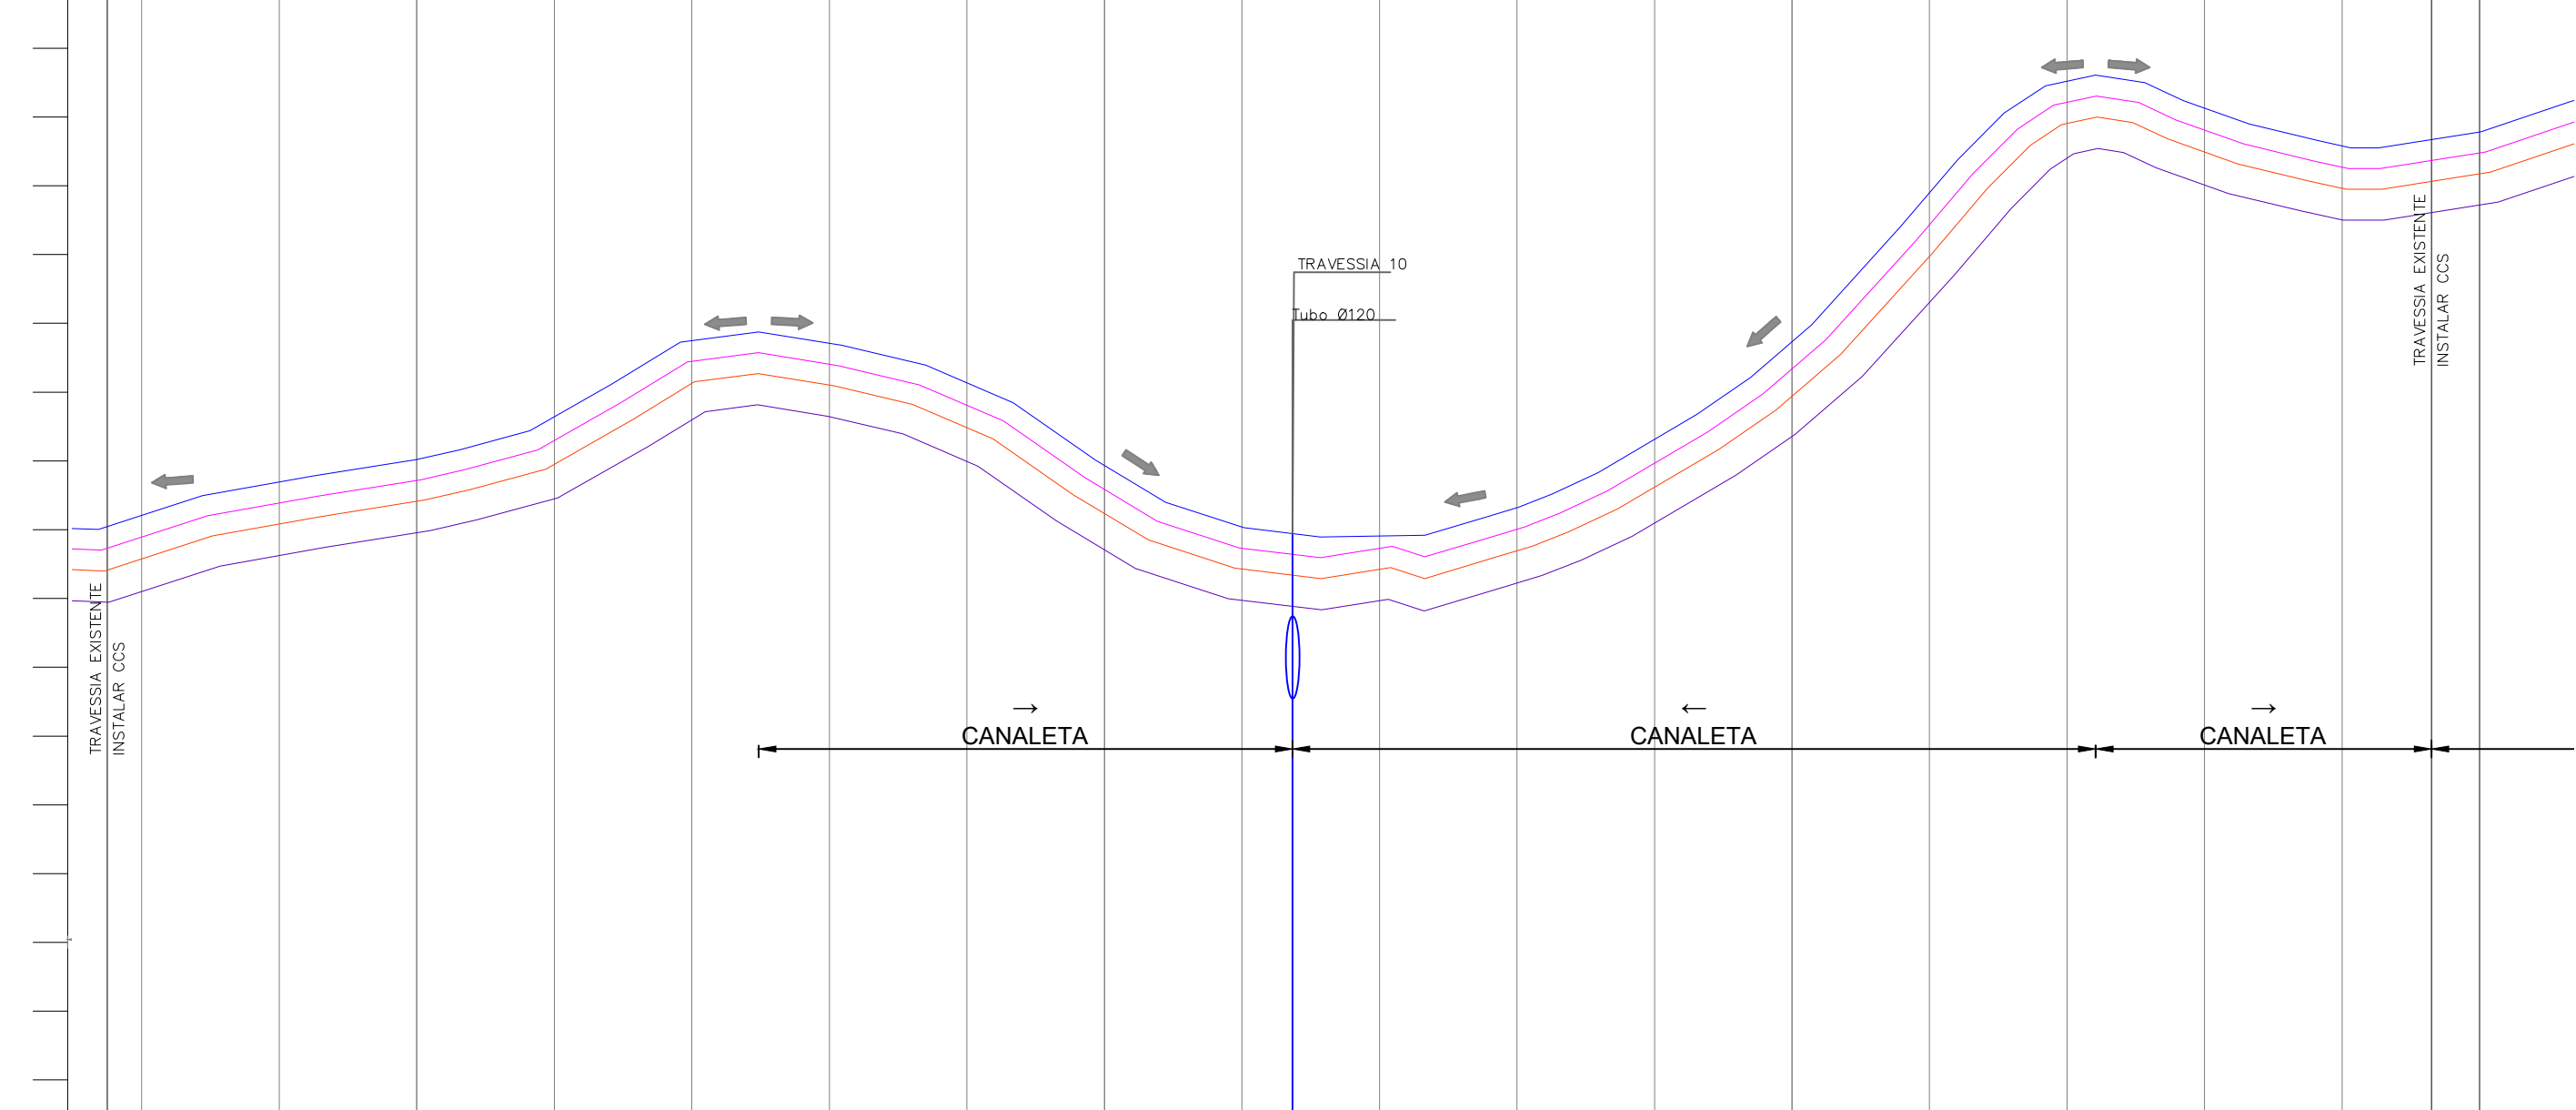


LEGENDA:

- CANALETA - PROJETADA
- TOPO PAVIMENTO - PROJETADO
- TERRENO NATURAL - EXISTENTE
- GREIDE ESCAVAÇÃO



PREFEITURA MUNICIPAL DE ITAJAÍ
SECRETARIA MUNICIPAL DE OBRAS

PROJETO		PROJETO DE PAVIMENTAÇÃO		OBRA		EDUARDO VICENTE DE MELO	
REFERÊNCIA		PERFIL LONGITUDINAL		DATA		ESCALA	
				06/2026		1:1000	
LOCALIZAÇÃO		RUA EDUARDO VICENTE DE MELO – RIO DO MEIO		DESENHO		FOLHA	
				SMO		05	
ELABORAÇÃO		DEPARTAMENTO DE ENGENHARIA DA SECRETARIA DE OBRAS		FORMATO			
				A3			

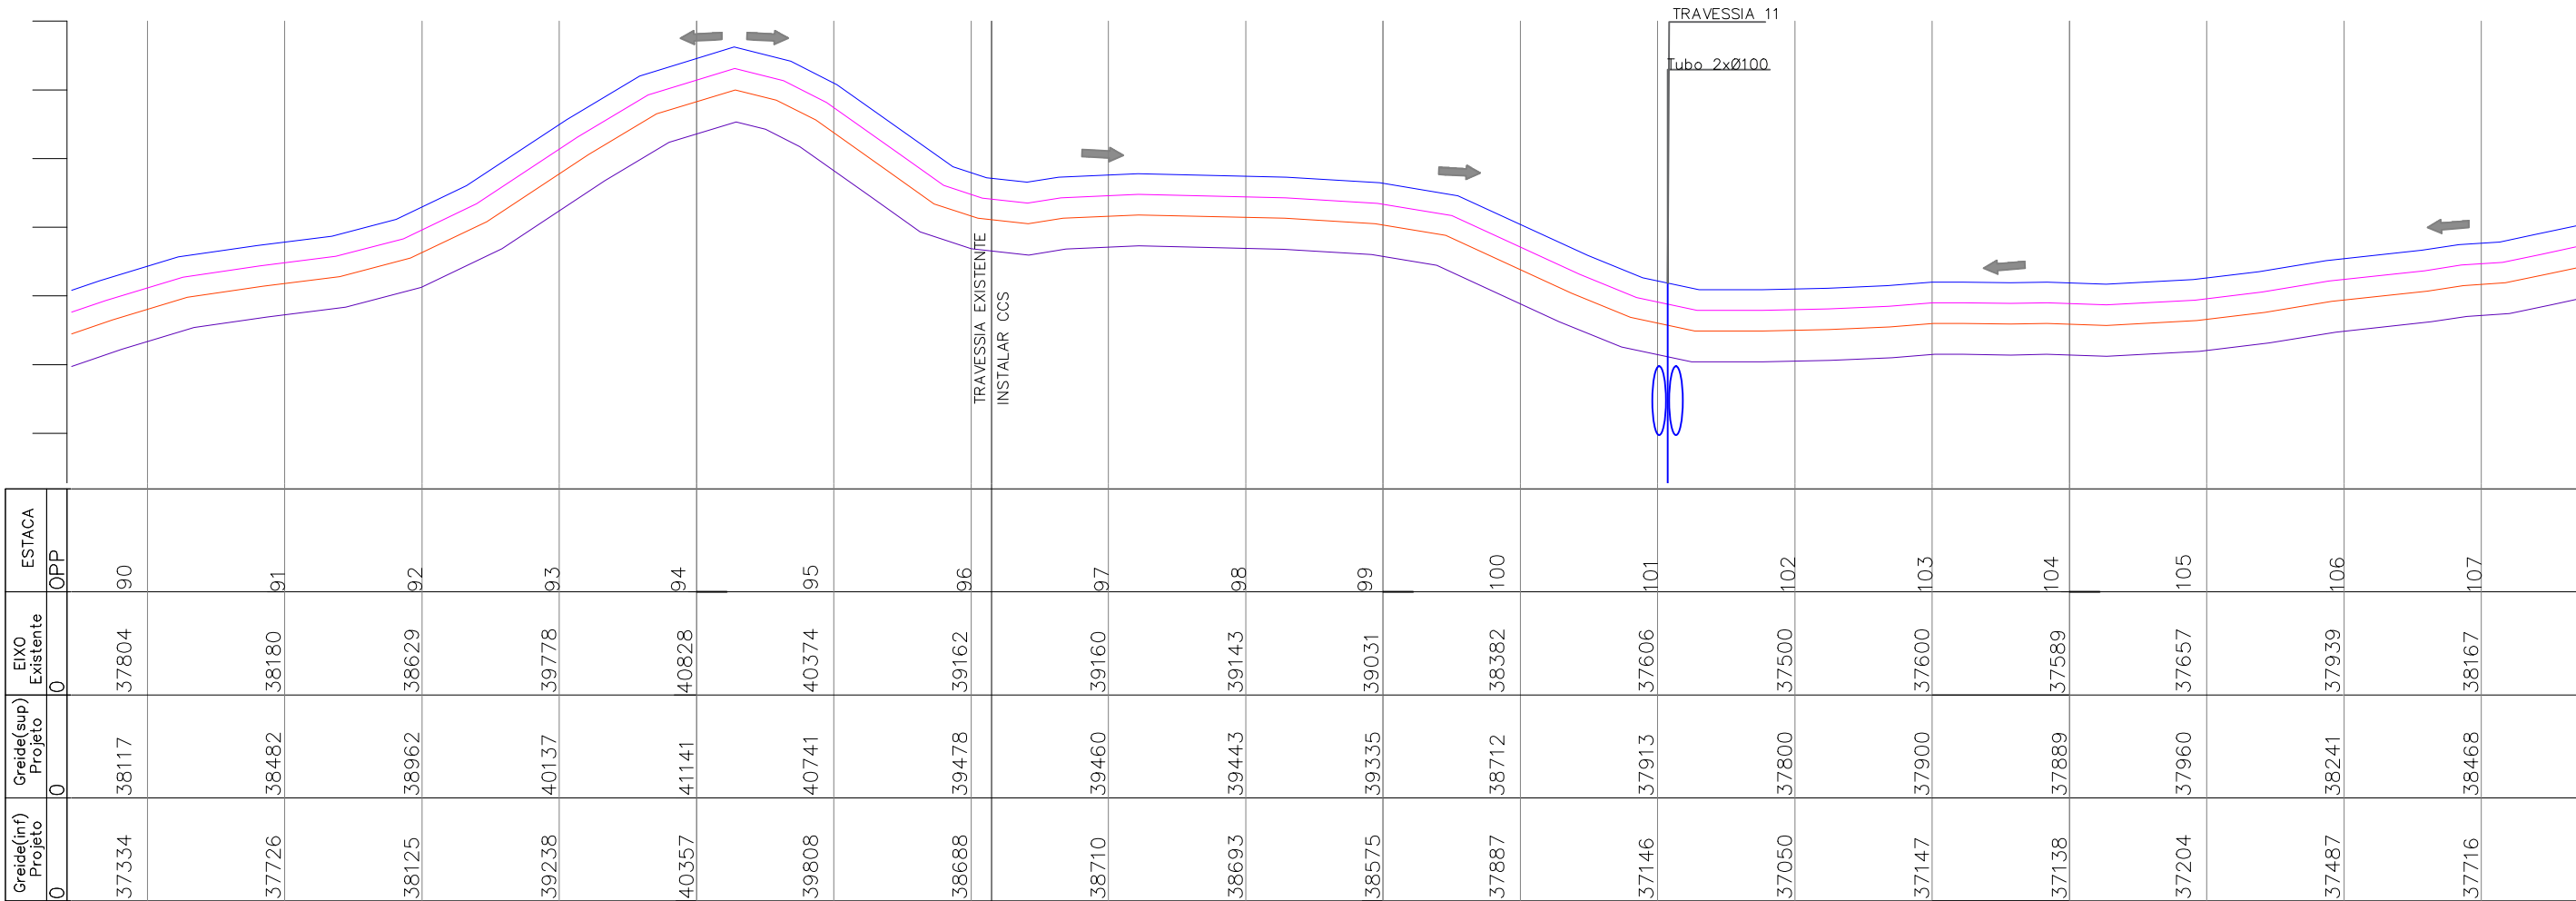

LEGENDA:


- CANALETA - PROJETADA
- TOPO PAVIMENTO - PROJETADO
- TERRENO NATURAL - EXISTENTE
- GREIDE ESCAVAÇÃO



PREFEITURA MUNICIPAL DE ITAJAÍ

SECRETARIA MUNICIPAL DE OBRAS

PROJETO		OBRA	
PROJETO DE PAVIMENTAÇÃO		EDUARDO VICENTE DE MELO	
REFERÊNCIA		DATA	ESCALA
PERFIL LONGITUDINAL		06/2026	1: 1000
LOCALIZAÇÃO		DESENHO	FOLHA
RUA EDUARDO VICENTE DE MELO – RIO DO MEIO		SMO	
ELABORAÇÃO		FORMATO	06
DEPARTAMENTO DE ENGENHARIA DA SECRETARIA DE OBRAS		A3	

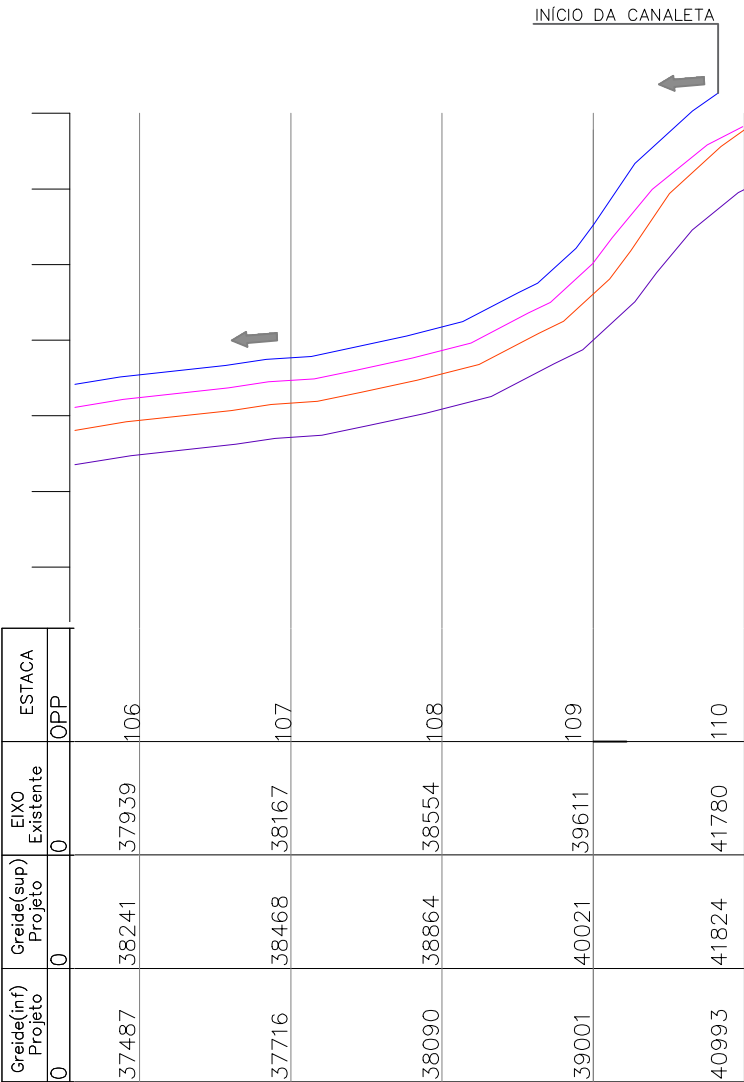

LEGENDA:

- CANALETA - PROJETADA
- TOPO PAVIMENTO - PROJETADO
- TERRENO NATURAL - EXISTENTE
- GREIDE ESCAVAÇÃO



PREFEITURA MUNICIPAL DE ITAJAÍ
SECRETARIA MUNICIPAL DE OBRAS

PROJETO		OBRA	
PROJETO DE PAVIMENTAÇÃO		EDUARDO VICENTE DE MELO	
REFERÊNCIA		DATA	ESCALA
PERFIL LONGITUDINAL		06/2026	1:1000
LOCALIZAÇÃO		DESENHO	FOLHA
RUA EDUARDO VICENTE DE MELO – RIO DO MEIO		SMO	
ELABORAÇÃO		FORMATO	07
DEPARTAMENTO DE ENGENHARIA DA SECRETARIA DE OBRAS		A3	