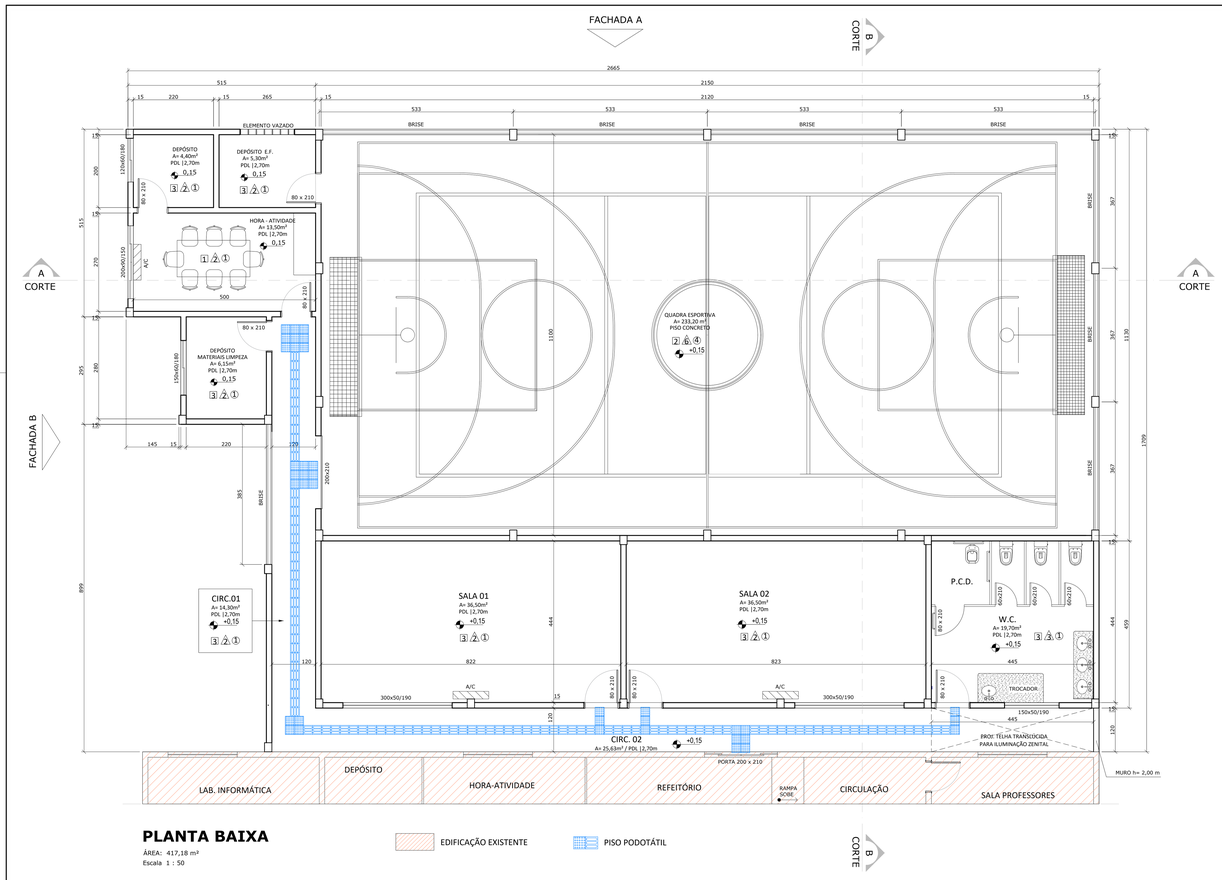

PLANTA BAIXA

ÁREA: 417,18 m²
Escala 1 : 50

EDIFICAÇÃO EXISTENTE

PISO PODOTÁTIL

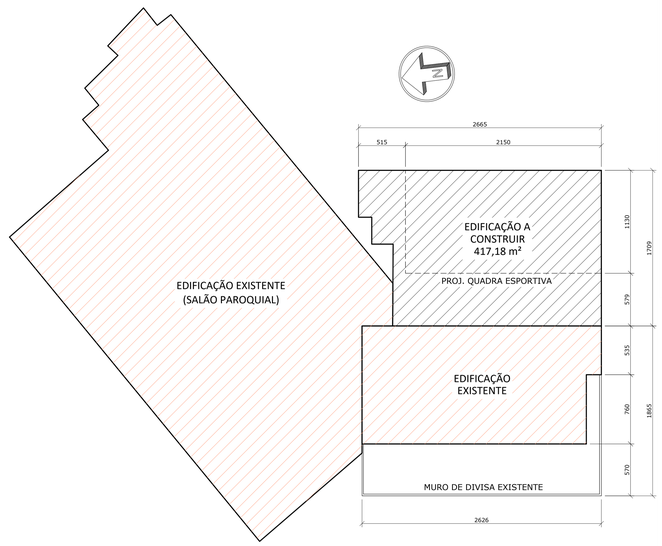

LOCALIZAÇÃO

Escala 1 : 200

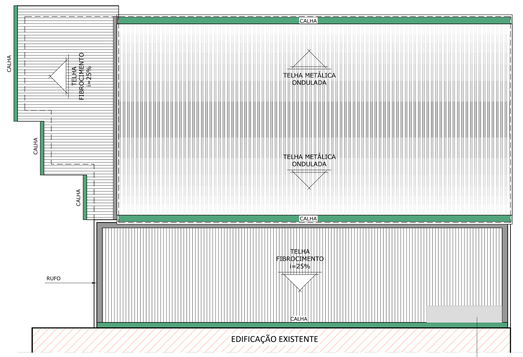

PLANTA TELHADO

Escala 1 : 100

ESPECIFICAÇÕES

PISO

1 - PORCELANATO 60x60 cm, PEI 5, COR BRANCO - (NOVO)
2 - CONCRETO ALISADO COM PINTURA EPOX- (NOVO)
3 - CERÂMICA 45x45 cm, PEI 5, COR BRANCO GELO, ACABAMENTO ACETINADO- (NOVO)
4 - PORCELANATO 60x60 cm. PEI 5, COR BRANCO, ANTIDERRAPANTE- (NOVO)
5 - PISO MODULAR DRENANTE (TPE)- (NOVO)
6 - PISO DE CONCRETO- (EXISTENTE)
7- BLOCO INTERTRAVADO DE CONCRETO 10x20x06

PAREDE

1 - PINTURA ACRÍLICA COR BRANCO GELO COM FAIXA INFERIOR EM CERÂMICA 30x45cm, COR BRANCO GELO ATÉ H=1,20m (NOVO)
2 - PINTURA ACRÍLICA COR BRANCO GELO DO PISO AO TETO (NOVO)
3 - CERÂMICA 30x40 cm, COR BRANCO GELO, DO PISO AO TETO (NOVO)
4 - PINTURA ACRÍLICA COR BRANCO GELO COM FAIXA INFERIOR EM PINTURA ACRÍLICA COR AZUL ITAJAÍ ATÉ H=1,20m (NOVO)
5 - PINTURA ACRÍLICA NOVA NA COR BRANCO GELO COM FAIXA INFERIOR EM PASTILHA 10x10cm ATÉ H=1,20m NA COR BRANCA COM FAIXA AZUL, AMARELO E BRANCO PADRÃO ITAJAÍ (NOVO)
6 - PINTURA ACRÍLICA NOVA NA COR BRANCO GELO NO COBOGÓ E AZUL ITAJAÍ NA ALVENARIA
7 - CERÂMICA 30x40 cm, COR BRANCO GELO ATÉ H=1,50m
Retirar todo reboco até altura de 1m (e nos pontos mais altos onde houver necessidade), impermeabilizar o lpolo com argamassa polimérica/membrana acrílica, aplicar nova argamassa de cimento e areia, com aditivo impermeabilizante e revestir com azulejo 45X45 na cor branca até altura de 1,2m.

TETO

1 - FORRO EM PVC (NOVO)
2 - LAJE COM PINTURA NOVA ACRÍLICA COR BRANCO GELO
3 - FORRO EM PVC (EXISTENTE)
4 - TELHA METÁLICA (NOVO)
5 - TELHADO APARENTE (NOVO)

gov.br — Documento assinado digitalmente
ANTONIO VALTER MIRANDA
Data: 26/08/2026 08:57:39-0300
Verifique em https://validar.iti.gov.br

PROPRIETÁRIO: PREFEITURA MUNICIPAL DE ITAJAÍ	RESPONSÁVEL TÉCNICO: ANTÔNIO VALTER MIRANDA
EQUIPE TÉCNICA	
RESPONSÁVEL TÉCNICO: ANTÔNIO VALTER MIRANDA, CREA/SC 095.205-4	DESENHISTA: ROBERTO DOS PASSOS MIRANDA
OBRA: AMPLIAÇÃO (QUADRA ESPORTIVA E SALAS)	
EDIFICAÇÃO: EDUCACIONAL	E.I. DUQUE DE CAXIAS
ENDEREÇO: RUA VERGÍLIO CADORES, S/N CAMPECHE - ITAJAÍ, SC.	
PROJETO: ARQUITETÔNICO	DATA: 26/08/2026
CONTEÚDO: PLANTA BAIXA, LOCALIZAÇÃO E TELHADO	ETAPA: ANTEPROJETO; ESCALA: INDICADA; FOLHA: 01/02