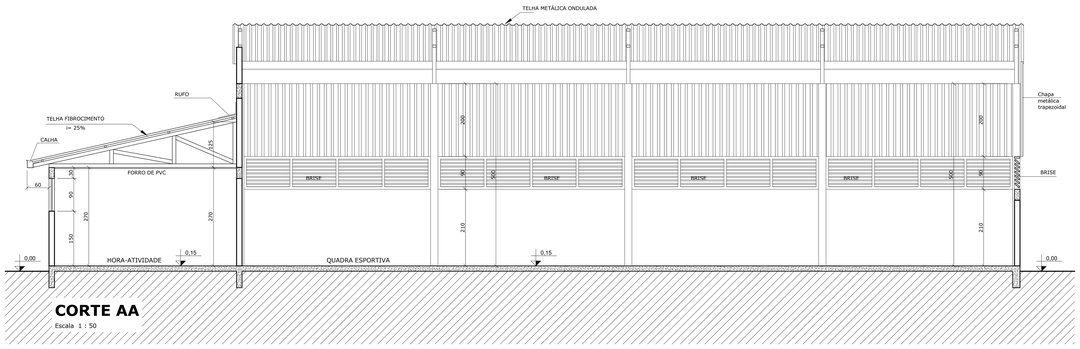

CORTE AA

Escala 1 : 50

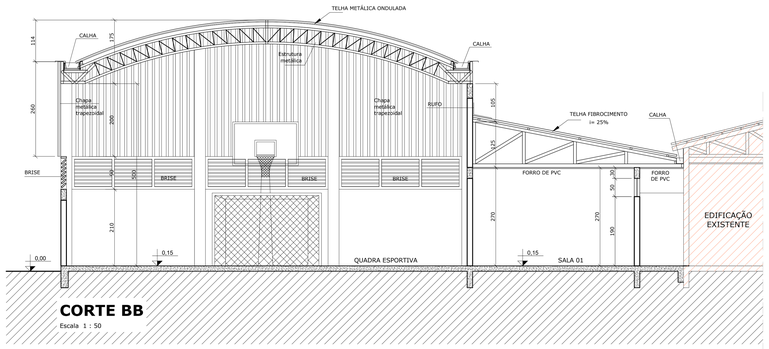

CORTE BB

Escala 1 : 50

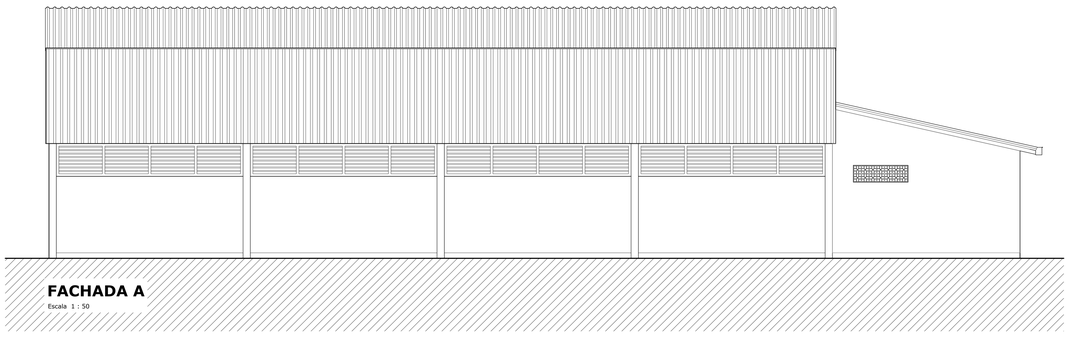

FACHADA A

Escala 1 : 50

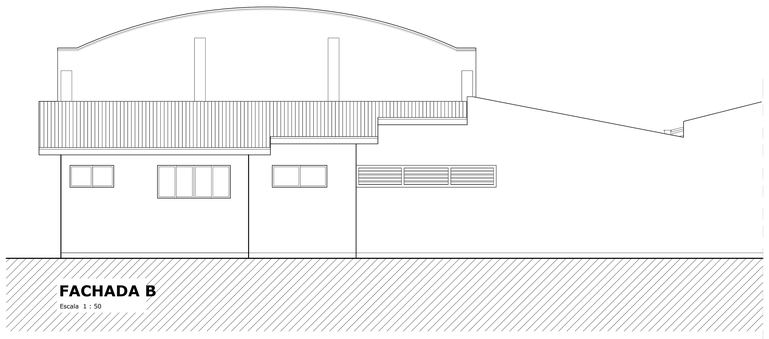

FACHADA B

Escala 1 : 50

gov.br — Documento assinado digitalmente
ANTONIO VALTER MIRANDA
Data: 02/05/2026 15:14:59-0300
Verifique em https://validar.iti.gov.br

PROPRIETÁRIO: PREFEITURA MUNICIPAL DE ITAJAÍ	RESPONSÁVEL TÉCNICO: ANTÔNIO VALTER MIRANDA

EQUIPE TÉCNICA

RESPONSÁVEL TÉCNICO: ANTÔNIO VALTER MIRANDA
ENGENHEIRO CIVIL
CREA/SC 093.205-6

DESENHISTA: ROBERTO DOS PASSOS MIRANDA

OBRA	AMPLIAÇÃO (QUADRA ESPORTIVA E SALAS)
EDIFICAÇÃO	EDUCACIONAL	E.I. DUQUE DE CAXIAS
ENDEREÇO	RUA VERGÍLIO CADORES, S/N CAMPECHE - ITAJAÍ, SC
PROJETO	ARQUITETÔNICO
CONTEÚDO	CORTES E FACHADAS
DATA	26/08/2026
ETAPA	ANTEPROJETO
ESCALA	INDICADA
FOLHA	02/02