

Planta Baixa Painel Recepção
Escala: 1:50

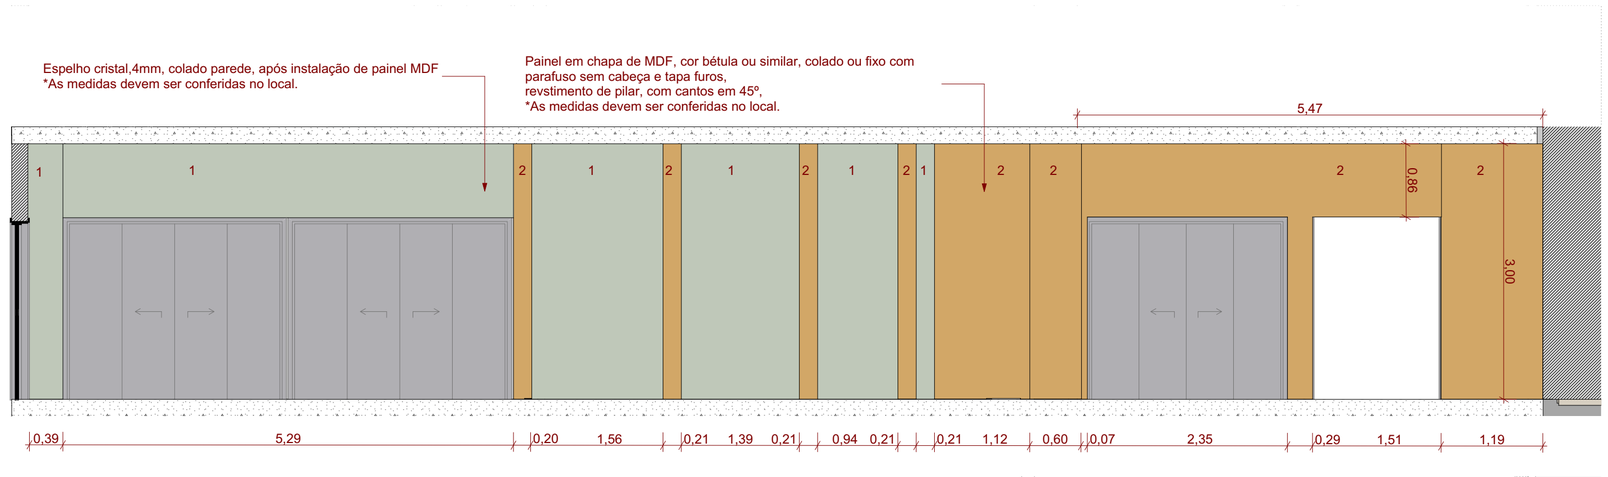

Elevação Painel Recepção
Escala: 1:50

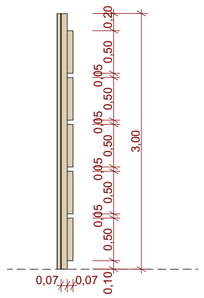

LEGENDA ACABAMENTOS PAINEL	
DESCRIÇÃO	
01	Espelho cristal 4mm, colado sobre parede acabada
02	Painel de MDF cor ref.:bétula

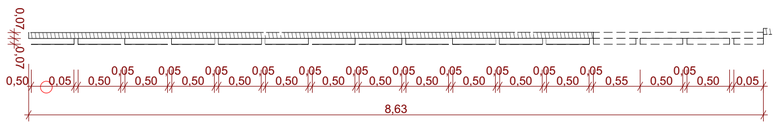

Planta Baixa Painel Auditório
Escala: 1:145,792

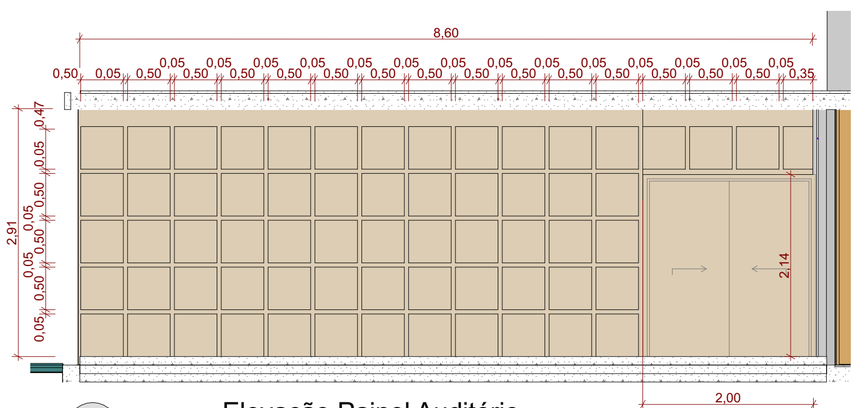

Elevação Painel Auditório
Escala: 1:50



Elevação Painel Auditório
Escala: 1:50











01	Emissão Inicial	06/2026	JERUSA
AÇÃO	DESCRIÇÃO	DATA	RESPONSÁVEL

ASSINATURAS DIGITAIS

gov.br
Documento assinado digitalmente
RAFAEL CALISTRO BORBA
Data: 05/08/2026 15:45:48-0300
Verifique em https://validar.iti.gov.br

ASSOCIAÇÃO DOS MUNICÍPIOS DA REGIÃO DA FOZ DO RIO ITAJAÍ - AMFRI

PREFEITURA MUNICIPAL DE ITAJAÍ
Estado de Santa Catarina

AMPLIAÇÃO ANEXO MUSEU

CONSTRUÇÃO CIVIL

Código: 1061-2026
Data: Julho/2026
Desenho: JERUSA
Projeto: ACAB
Folha: 01/01

Projeto: ACABAMENTOS - PROJETO PAINÉIS
Endereço: Rua Hercílio Luz,681 - Bairro Centro

Conteúdo da Folha: Painel Recepção, Painel Auditório

Prefeitura Municipal: Robison Coelho, PREFEITO MUNICIPAL

Responsável Técnico: Rafael Calistro Borba, ENGENHEIRO CIVIL - CREA/SC-093.243-9

Rua Luiz Lopes Gonzaga, 1655 - São Vicente 88309-421 - Itajaí-SC
www.amfri.org.br
(47) 3404-8000