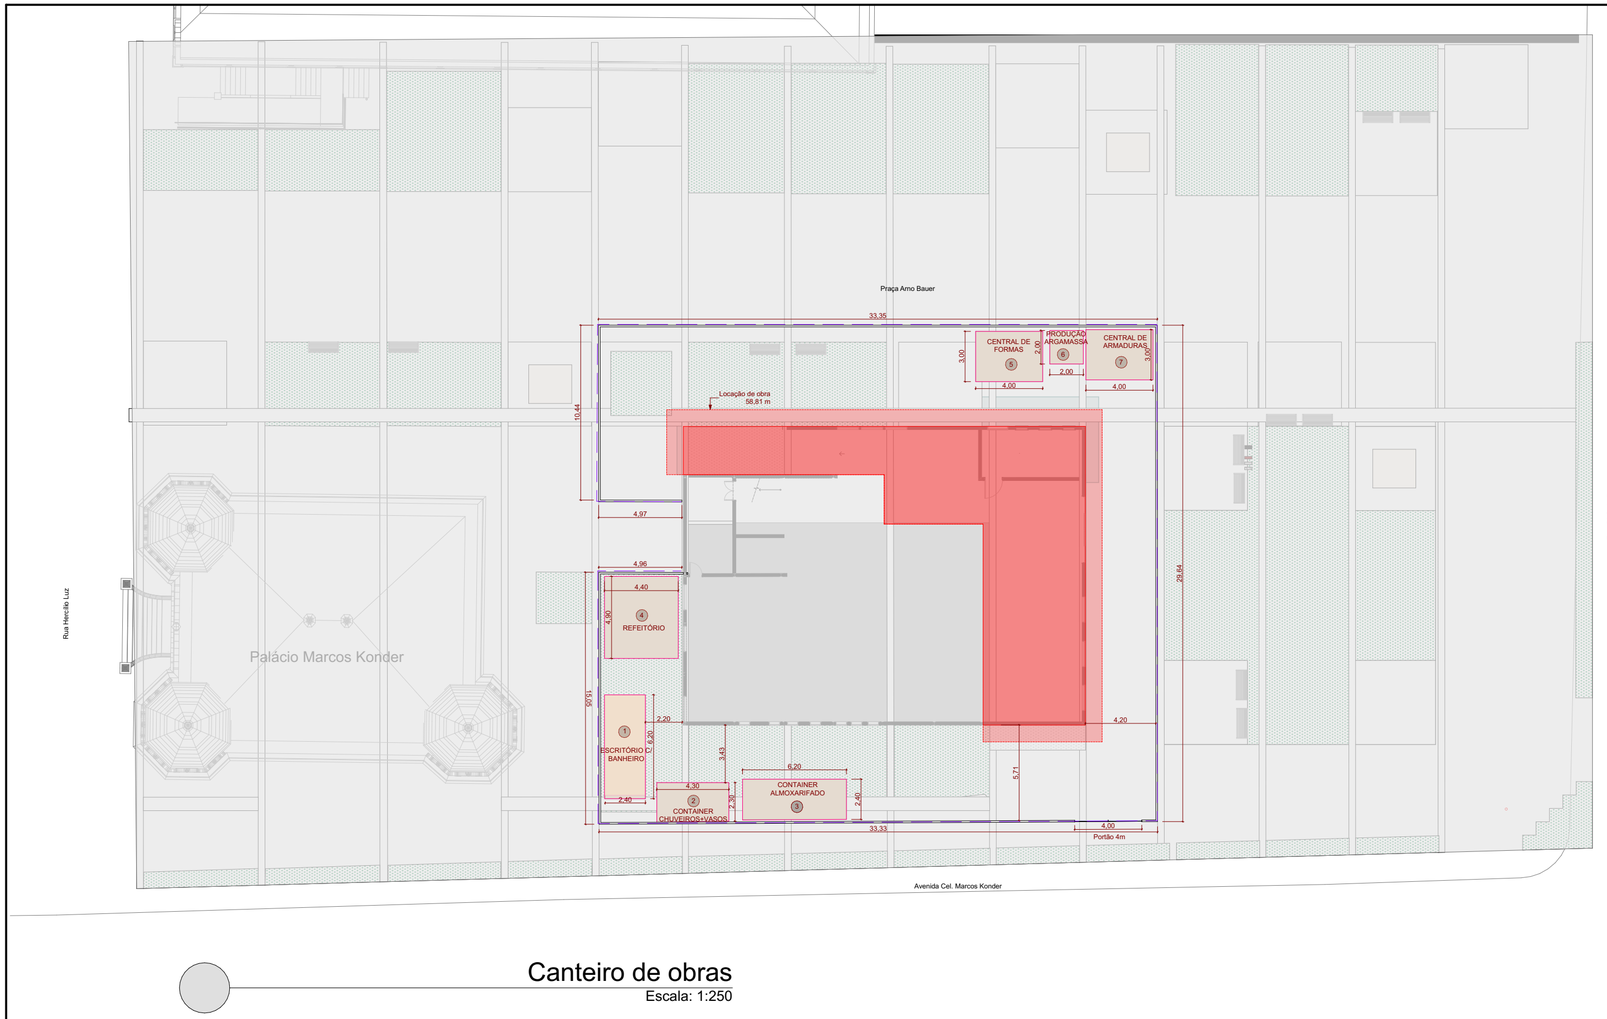

Canteiro de obras

Escala: 1:250

LEGENDA	
	DESCRIÇÃO
	TAPUME CHAPA COMPENSADA 14mm - H=2,20m
1	ESCRITÓRIO C/ BANHEIRO
2	CONTAINER CHUVEIROS+VASOS
3	CONTAINER ALMOXARIFADO
4	REFEITÓRIO
5	CENTRAL DE FORMAS
6	PRODUÇÃO ARGAMASSA
7	CENTRAL DE ARMADURAS

01	Emissão Inicial	06/2026	JERUSA
AÇÃO	DESCRIÇÃO	DATA	RESPONSÁVEL

ASSINATURAS DIGITAIS

gov.br
Documento assinado digitalmente
RAFAEL CALISTRO BORBA
Data: 05/08/2026 14:12:03-0300
Verifique em https://validar.iti.gov.br

ASSOCIAÇÃO DOS MUNICÍPIOS
DA REGIÃO DA FOZ DO
RIO ITAJAÍ - AMFRI

PREFEITURA MUNICIPAL DE ITAJAÍ

Estado de Santa Catarina

AMPLIAÇÃO ANEXO MUSEU

CONSTRUÇÃO CIVIL

Código: 1061-2026

Data: Julho/2026

Desenho: JERUSA

Projeto: CO

Folha: 01/01

Projeto: CANTEIRO DE OBRAS

Endereço: Rua Hercílio Luz,681 - Bairro Centro

Conteúdo da Folha: Implantação Canteiro de Obras

Prefeitura Municipal

Robison Coelho
PREFEITO MUNICIPAL

Responsável Técnico

Rafael Calistro Borba
ENGENHEIRO CIVIL - CREA/SC-093.243-9

Rua Luiz Lopes Gonzaga, 1655 - São Vicente 88309-421 - Itajaí-SC
www.amfri.org.br
(47) 3404-8000