



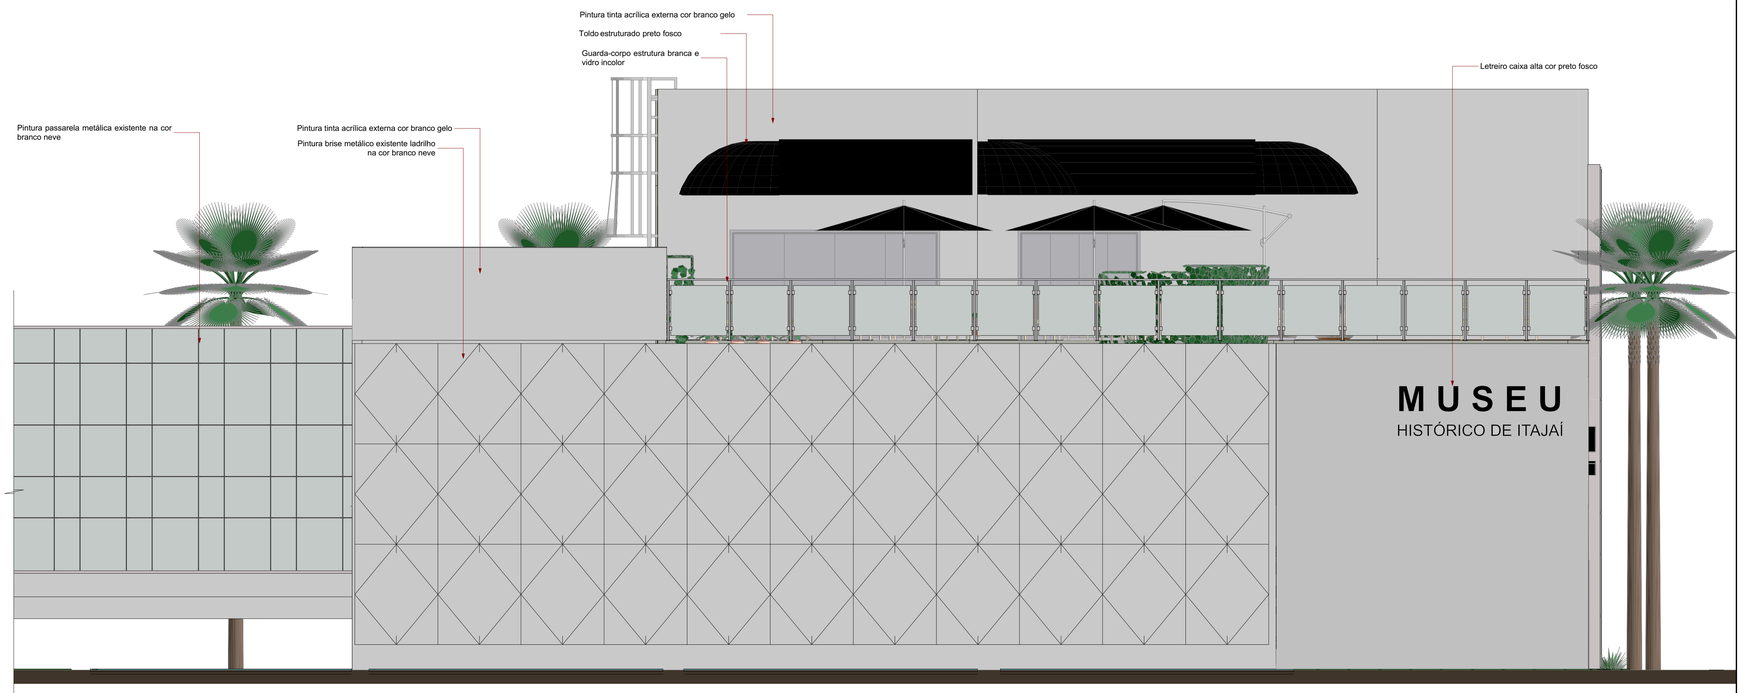

Elevação A1
Escala: 1:50

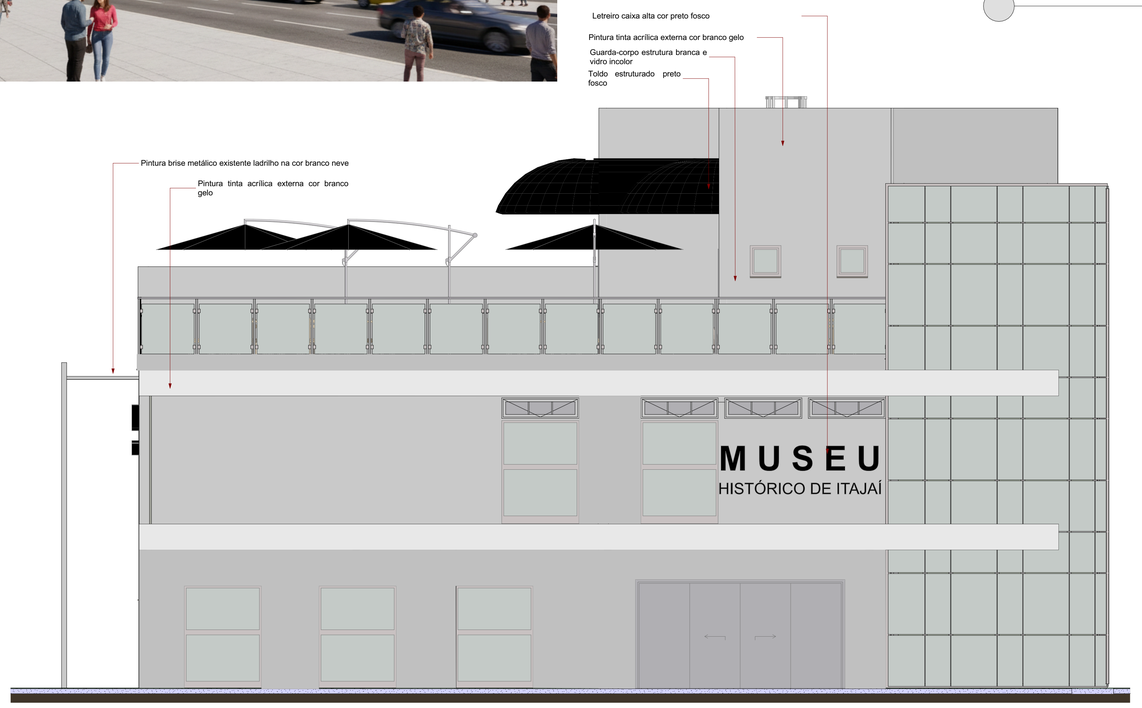

Elevação A2
Escala: 1:50

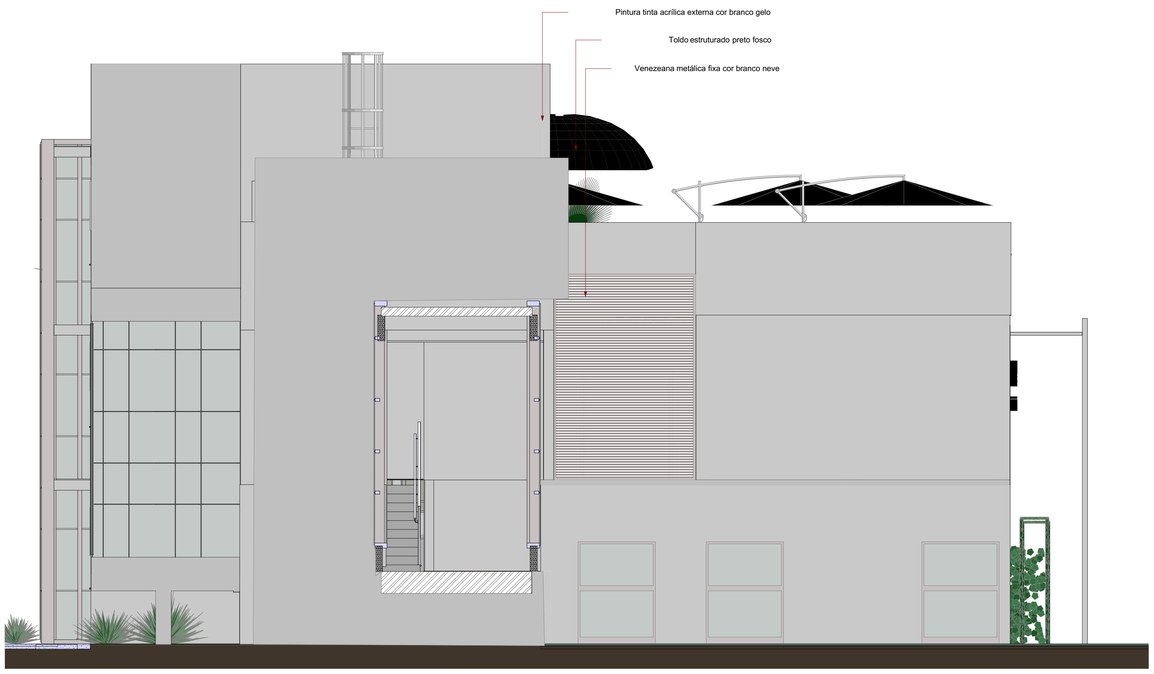

Elevação A4
Escala: 1:50

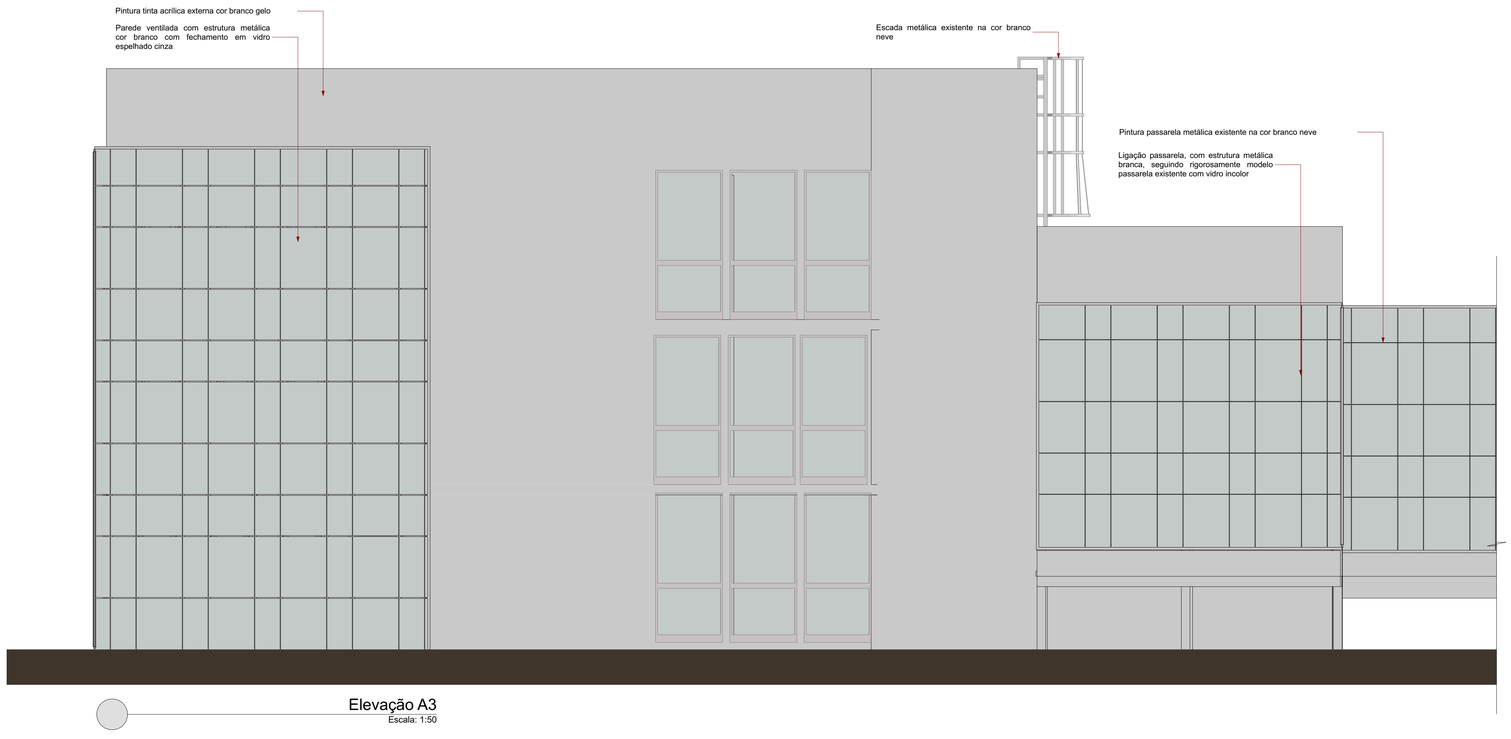

Elevação A3
Escala: 1:50



AÇÃO	DESCRIÇÃO	DATA	RESPONSÁVEL
01	Emissão Inicial	07/2026	JERUSA

ASSINATURAS DIGITAIS

RAFAEL WANZUITA SALUSTRIANO: 05743411964

Assinado digitalmente por RAFAEL WANZUITA SALUSTRIANO:05743411964
DN: C=BR, O=ICP-Brasil, OU=Secretaria da Receita Federal do Brasil - RFB, OU=RFB e-CPF A3, OU=Presencial, OU=Pessoal Fiscal, OU=Secretaria da Receita Federal do Brasil - RFB, OU=RFB e-CPF A3, OU=Presencial, OU=Pessoal Fiscal, CN=RAFAEL WANZUITA SALUSTRIANO:05743411964
Razão: Eu sou o autor do documento
Localização: Brasil
Data: 2026.08.07 09:47:47 -03'00'
Foxit PDF Reader Versão: 9.2.0

Rafael Wanzuita Salustriano
ARQUITETO URBANISTA - CAU/SC A 69216-6

gov.br
Documento assinado digitalmente
RAFAEL CALISTRO BORBA
Data: 05/08/2026 09:12:42-0300
Verifique em https://validar.iti.gov.br

Rafael Calistro Borba
ENGENHEIRO CIVIL - CREA/SC-093.243-9

ASSOCIAÇÃO DOS MUNICÍPIOS DA REGIÃO DA FOZ DO RIO ITAJAÍ - AMFRI

PREFEITURA MUNICIPAL DE ITAJAÍ
Estado de Santa Catarina

AMPLIAÇÃO ANEXO MUSEU

CONSTRUÇÃO CIVIL

Código: 1061-2026	Projeto: PROJETO ARQUITETÔNICO	Conteúdo da Folha: Elevação A1, Elevação A2, Elevação A4, Elevação A3
Data: Julho/2026	Endereço: Rua Hercílio Luz,681 - Bairro Centro	
Desenho: JERUSA	Prefeitura Municipal	Responsável Técnico
Projeto: ARQ	Robison Coelho PREFEITO MUNICIPAL	Rafael Calistro Borba ENGENHEIRO CIVIL - CREA/SC-093.243-9
Folha: 08/14		

Rua Luiz Lopes Gonzaga, 1655 - São Vicente 88309-421 - Itajaí-SC www.amfri.org.br (47) 3404-8000