Nota.: Escada metálica deve ser mantida, mas deve ser revisada, se houverem pontos de corrosão e ferrugem que comprometam devem ser tratados para serem revestidos com granito.

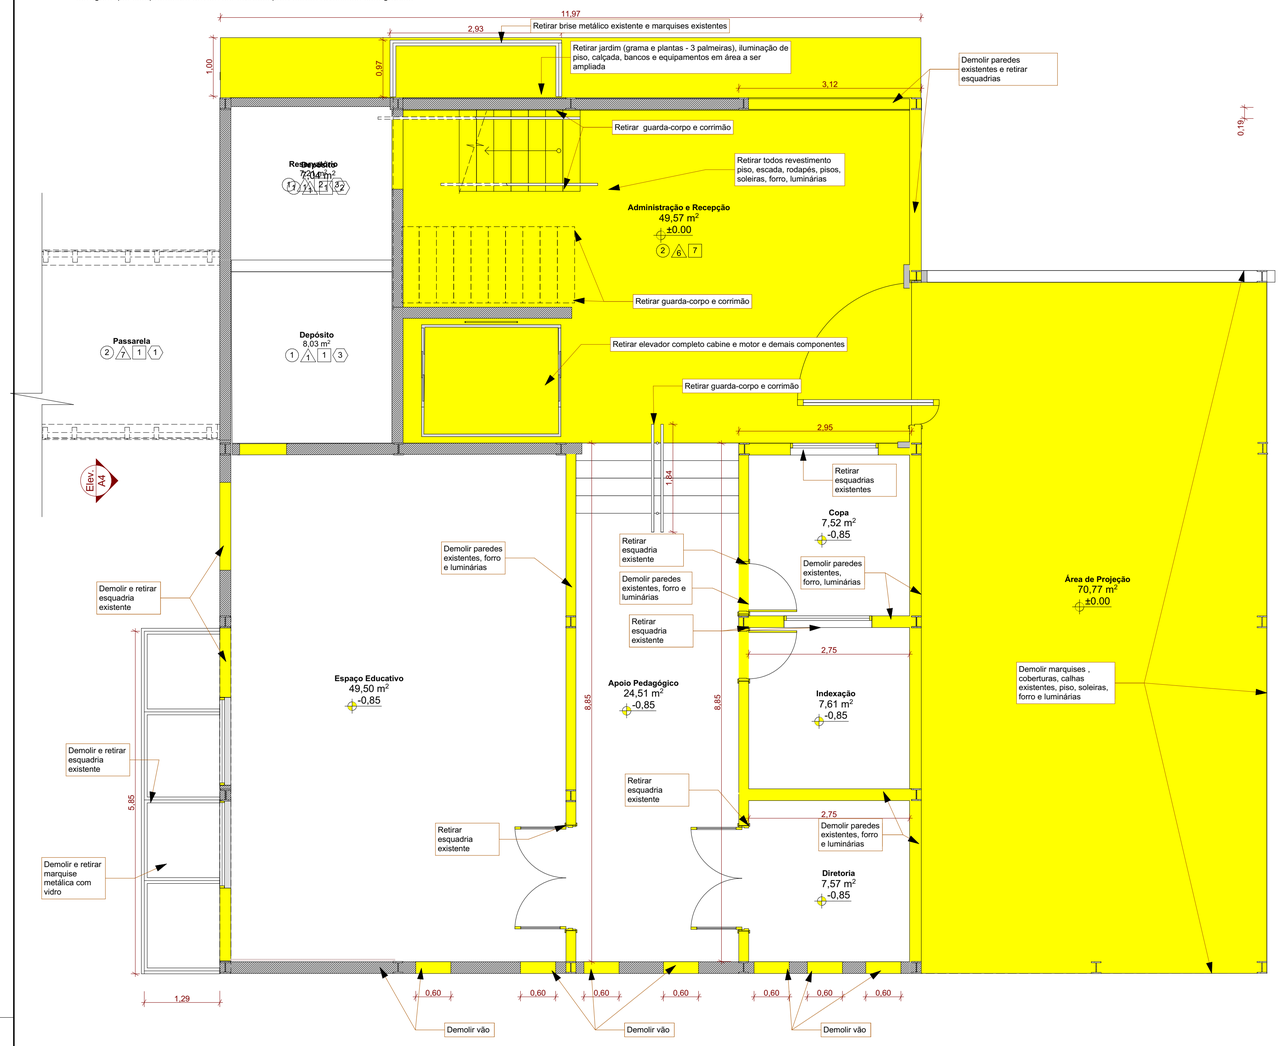

Planta Baixa Térreo
Escala: 1:50

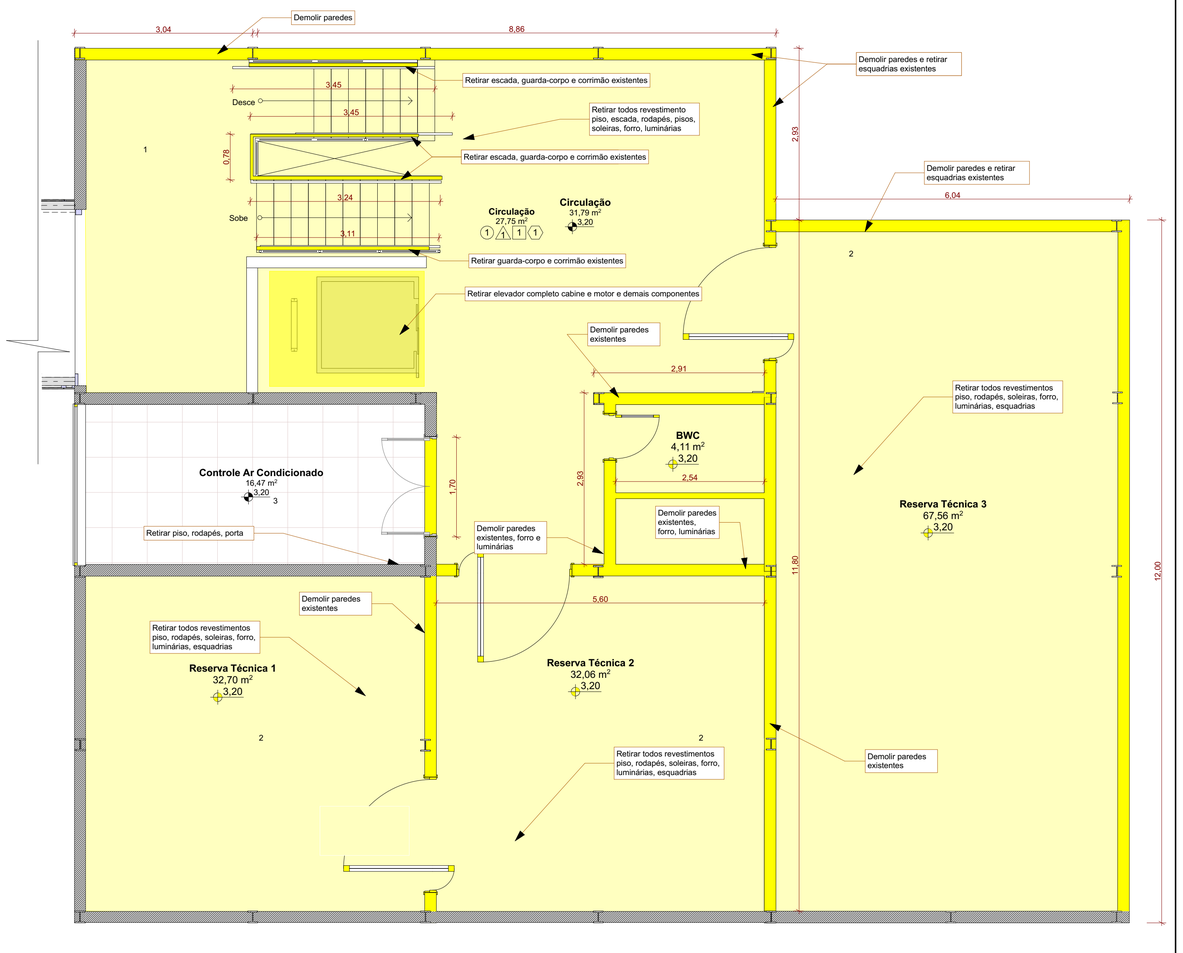

Planta Baixa 1º Pavimento
Escala: 1:50

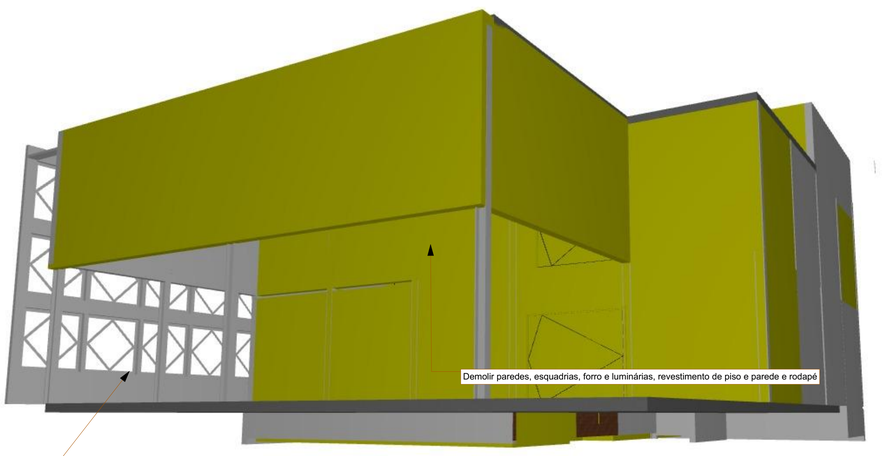



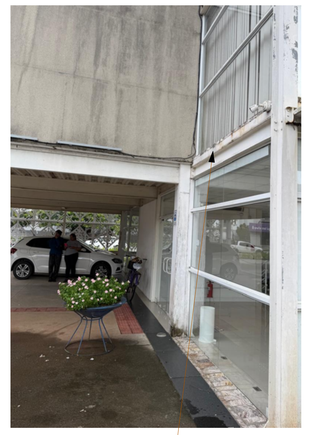





01	Emissão Inicial	07/2026	JERUSA
AÇÃO	DESCRIÇÃO	DATA	RESPONSÁVEL

ASSINATURAS DIGITAIS

RAFAEL WANZUITA SALUSTRIANO :05743411964

Assinado digitalmente por RAFAEL WANZUITA SALUSTRIANO:05743411964
CN: C=BR, O=ICP-Brasil, OU=Secretaria da Receita Federal do Brasil - RFB, OU=RFB e-CPF A3, OU=(em branco), OU=videoconferencia, CN=RAFAEL WANZUITA SALUSTRIANO:05743411964
Razão: Eu sou o autor deste documento
Local: Itajaí
Data: 2026-05-05 08:49:02
Foto Reader Version: 9.2.0

Rafael Wanzuita Salustriano
ARQUITETO URBANISTA - CAU/SC A 69216-6

Documento assinado digitalmente
gov.br
RAFAEL CALISTRO BORBA
Data: 05/08/2026 09:12:42-0300
Verifique em https://validar.iti.gov.br

Rafael Calistro Borba
ENGENHEIRO CIVIL - CREA/SC-093.243-9

ASSOCIAÇÃO DOS MUNICÍPIOS DA REGIÃO DA FOZ DO RIO ITAJAÍ - AMFRI

PREFEITURA MUNICIPAL DE ITAJAÍ
Estado de Santa Catarina

AMPLIAÇÃO ANEXO MUSEU

CONSTRUÇÃO CIVIL

Código: 1061-2026
Data: Julho/2026
Desenho: JERUSA
Projeto: ARQ
Folha: 09/14

Projeto: PROJETO ARQUITETÔNICO
Endereço: Rua Hercílio Luz,681 - Bairro Centro

Conteúdo da Folha: Planta DEMOLIR

Prefeitura Municipal
Robison Coelho
PREFEITO MUNICIPAL

Responsável Técnico
Rafael Calistro Borba
ENGENHEIRO CIVIL - CREA/SC-093.243-9

Rua Luiz Lopes Gonzaga, 1655 - São Vicente 88309-421 - Itajaí-SC
www.amfri.org.br
(47) 3404-8000