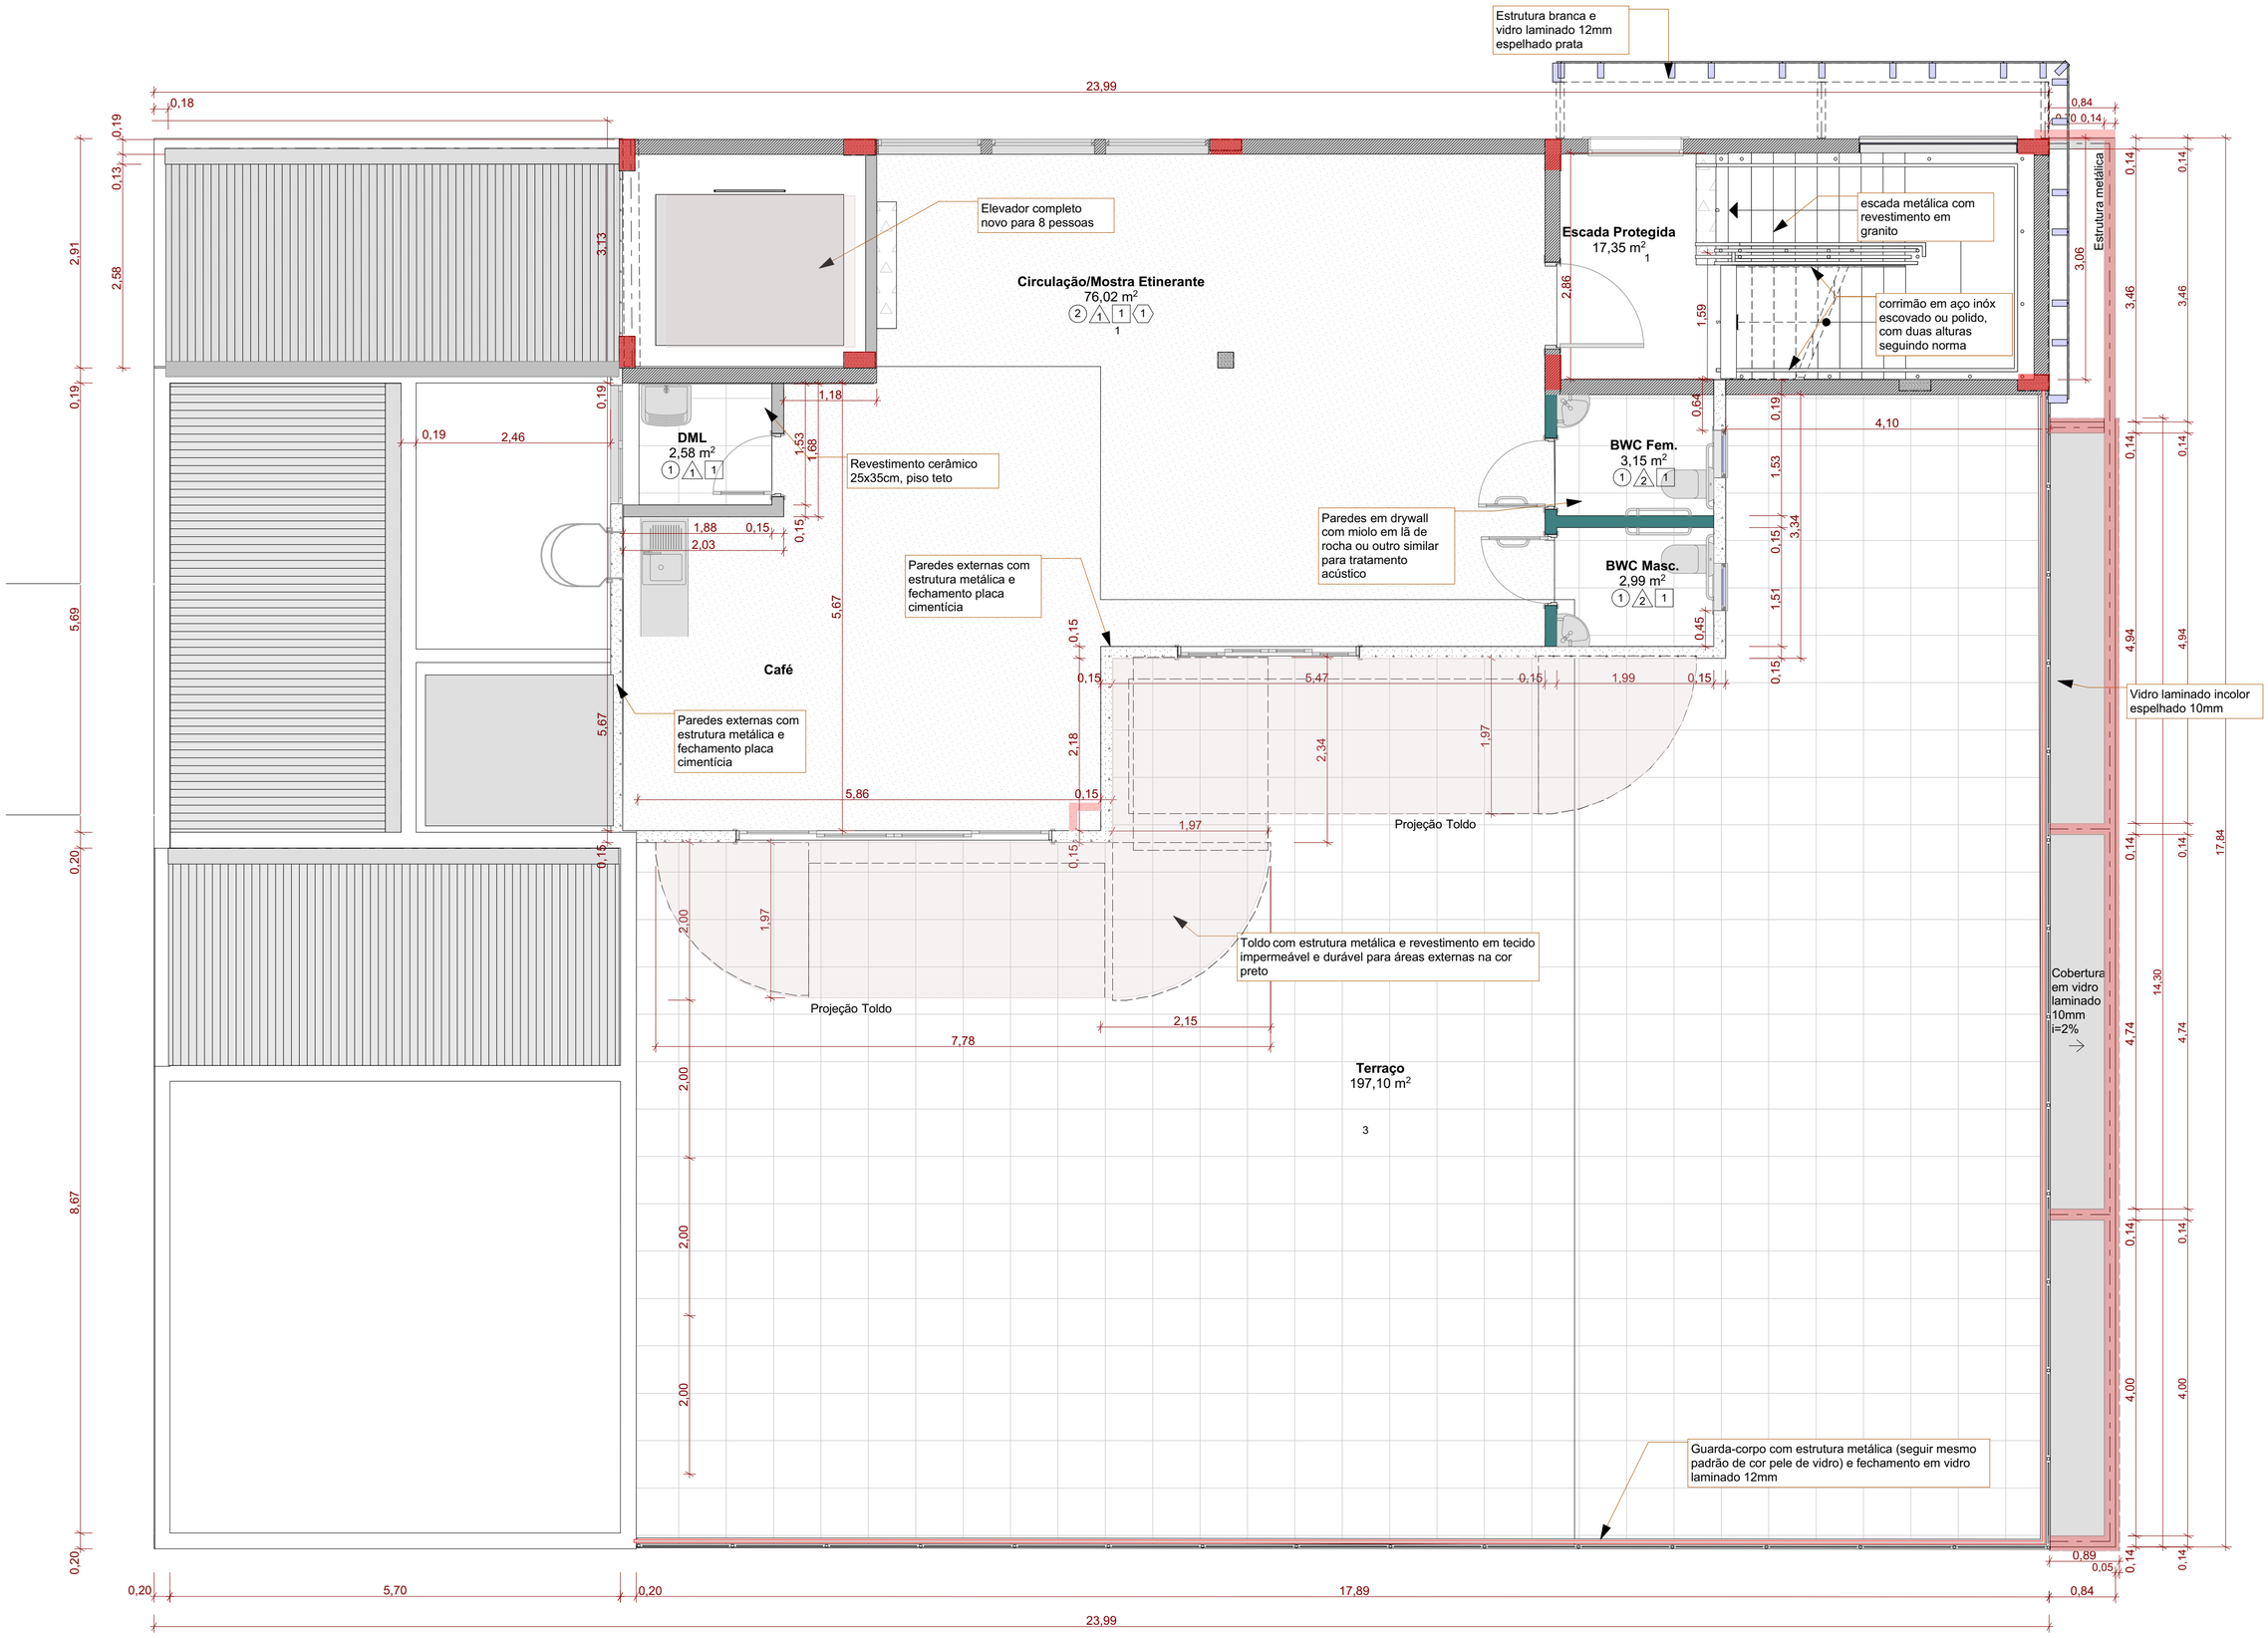

Planta Baixa 3º Pavimento

Escala: 1:50

Notas Gerais:

* Todos os ambientes devem ter forro em gesso e placas , ver planta de forro e luminotécnico, exceto os que não tiverem indicação em planta.

** Todos os ambientes terão piso novo instalado, que estão indicados respectivamente em cada ambiente, bem como seu rodapé.

*** Todas as paredes devem ter em seu interior revestimento acústico em lã de rocha ou similar.

**** Para os equipamentos de ar condicionado e ventilação que deverão ser reutilizados, deve ser feita manutenção para reinstalação e perfeito uso.

*****Para escada metálica existente manter estrutura, considerar pintura e recuperação e revestir com granito escada e espelho, seguindo mesmo tom utilizado no piso da recepção, considerar troca de corrimão por duas alturas em inóx conforme norma.

O PISO TÉRREO DEVE SER **NIVELADO**, CHEGANDO EM TODA SUA ÁREA AO NÍVEL **0,00** - CONSIDERAR ATERRO NÍVEL - 0,85 ATÉ NÍVEL 0,00

Legenda Paredes	
	Parede Alvenaria
	Drywall Resistente a Umidade RU - Chapa Verde
	Drywall Resistente ao Fogo RF - Chapa Rosa
	Drywall com miolo lã de rocha
	Placa Cimentícia
Legenda Pisos	
	Granito cor branco, peças de 1,00x1,00m até 1,50x1,50m
	Granito cor cinza claro, peças de 1,00x1,00m até 1,50x1,50m
	Granito cor cinza claro, flameado para revestimento escadas - acesso passarela e escada protegida
	Porcelanato 60x60cm cor cinza cristal
	Piso vinílico em régua, alto tráfego cor ref. madeira bétula
	Manta vinílica, alto tráfego
	Grama São Carlos
	Piso Elevado
1	Rodapé granito
2	Rodapé poliestireno
3	Rodapé cerâmico

Nota: Escada protegida, deve ser revestida, degrau, espelho e patamar com mesmo granito escolhido para revestimento saguão, porém com acabamento flameado, com transpasse de 1cm boleado para frente no degrau, rodapé com mesmo material

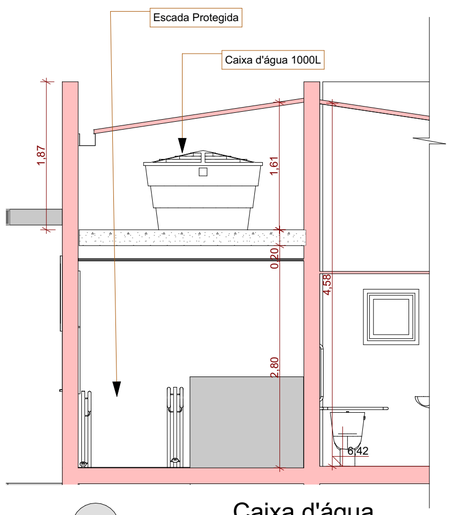

Caixa d'água

Escala: 1:50

AÇÃO	DESCRIÇÃO	DATA	RESPONSÁVEL
01	Emissão Inicial	07/2026	JERUSA

ASSINATURAS DIGITAIS

RAFAEL WANZUITA SALUSTRIANO :05743411964

Assinado digitalmente por RAFAEL WANZUITA SALUSTRIANO:05743411964
DN: C=BR, O=ICP-Brasil, OU=SECRETARIA DA RECEITA FEDERAL DO BRASIL - RFB, OU=RFB e-CPF A3, OU=EM BRANCO, CN=RAFAEL WANZUITA SALUSTRIANO:05743411964
Razão: Eu concordo com os termos definidos por minha assinatura neste documento
Localização: ITAJAÍ-SC
Data: 2026-08-05 09:05:05
Foxit Reader Versão: 9.2.0

Rafael Wanzuita Salustriano
ARQUITETO URBANISTA - CAU/SC A 69216-6

gov.br
Documento assinado digitalmente
RAFAEL CALISTRO BORBA
Data: 05/08/2026 09:14:26-0300
Verifique em https://validar.iti.gov.br

Rafael Calistro Borba
ENGENHEIRO CIVIL - CREA/SC-093.243-9

ASSOCIAÇÃO DOS MUNICÍPIOS DA REGIÃO DA FOZ DO RIO ITAJAÍ - AMFRI

PREFEITURA MUNICIPAL DE ITAJAÍ

Estado de Santa Catarina

AMPLIAÇÃO ANEXO MUSEU

CONSTRUÇÃO CIVIL

Código: 1061-2026	Projeto: PROJETO ARQUITETÔNICO	Conteúdo da Folha: Planta CONSTRUIR
Data: Julho/2026	Endereço: Rua Hercílio Luz,681 - Bairro Centro	
Desenho: JERUSA	Prefeitura Municipal: Robison Coelho, PREFEITO MUNICIPAL	Responsável Técnico: Rafael Calistro Borba, ENGENHEIRO CIVIL - CREA/SC-093.243-9
Projeto: ARQ		
Folha: 12/14		