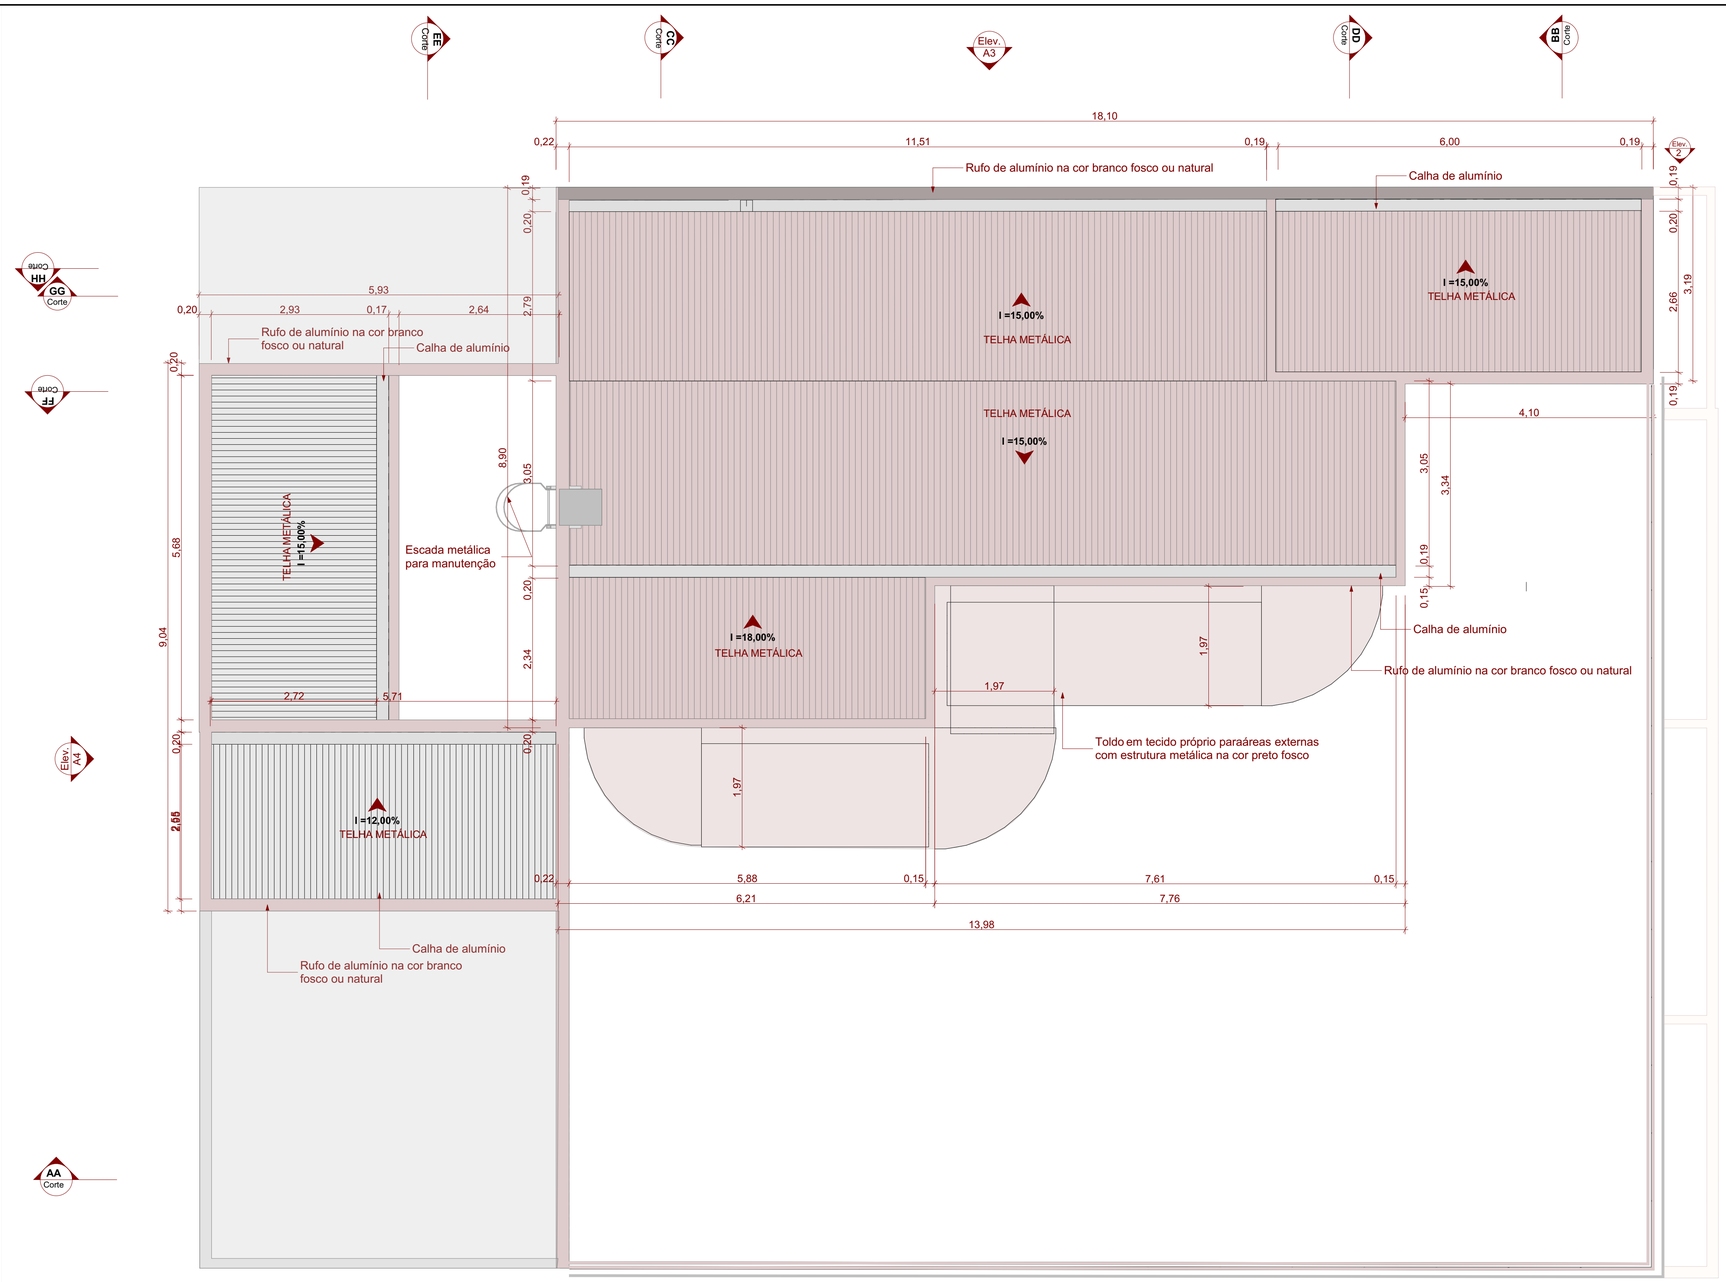

Planta de Cobertura
Escala: 1:50

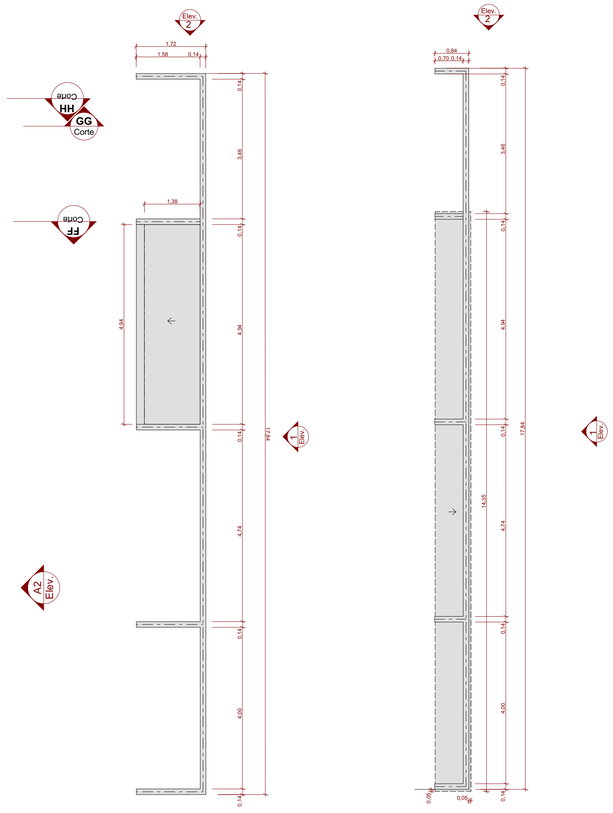

Planta Marquise 1
Escala: 1:75

Planta Marquise 2
Escala: 1:75

Marquise Fachada Principal

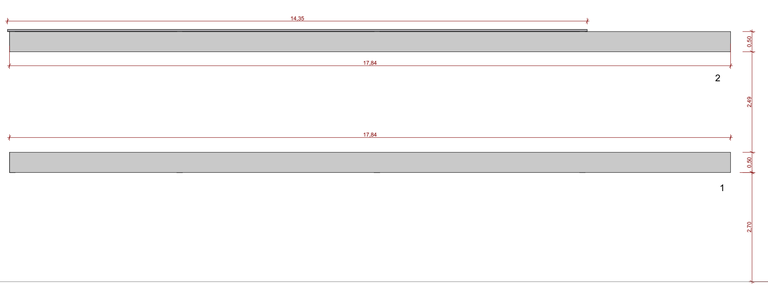

Vista Frontal 01
Escala: 1:75

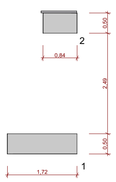

Vista Lateral 02
Escala: 1:75

Marquise Fachada Principal

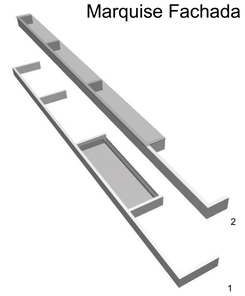

AÇÃO	DESCRIÇÃO	DATA	RESPONSÁVEL
01	Emissão Inicial	07/2026	JERUSA

ASSINATURAS DIGITAIS

RAFAEL WANZUITA SALUSTRIANO: 05743411964

Assinado digitalmente por RAFAEL WANZUITA SALUSTRIANO:05743411964 DN: C=BR, O=ICP-Brasil, OU=Secretaria da Receita Federal do Brasil - RFB, OU=RFB ICP-Brasil, OU=Presencial, CN=RAFAEL WANZUITA SALUSTRIANO:05743411964 Razão: Eu sou o autor do documento Localização: Data: 2026.08.05 16:46:26 Fonte: Fonte Verdade 9.2.0

Rafael Wanzuita Salustriano
ARQUITETO URBANISTA - CAU/SC A 69216-6

gov.br
Documento assinado digitalmente
RAFAEL CALISTRO BORBA
Data: 05/08/2026 09:14:26-0300
Verifique em https://validar.iti.gov.br

Rafael Calistro Borba
ENGENHEIRO CIVIL - CREA/SC-093.243-9

ASSOCIAÇÃO DOS MUNICÍPIOS DA REGIÃO DA FOZ DO RIO ITAJAÍ - AMFRI

PREFEITURA MUNICIPAL DE ITAJAÍ
Estado de Santa Catarina

AMPLIAÇÃO ANEXO MUSEU

CONSTRUÇÃO CIVIL

Código: 1061-2026	Projeto: PROJETO ARQUITETÔNICO	Conteúdo da Folha: Planta CONSTRUIR
Data: Julho/2026	Endereço: Rua Hercílio Luz,681 - Bairro Centro	
Desenho: JERUSA	Prefeitura Municipal: Robison Coelho, PREFEITO MUNICIPAL	Responsável Técnico: Rafael Calistro Borba, ENGENHEIRO CIVIL - CREA/SC-093.243-9
Projeto: ARQ		
Folha: 13/14		

Rua Luiz Lopes Gonzaga, 1655 - São Vicente 88309-421 - Itajaí-SC | www.amfri.org.br | (47) 3404-8000