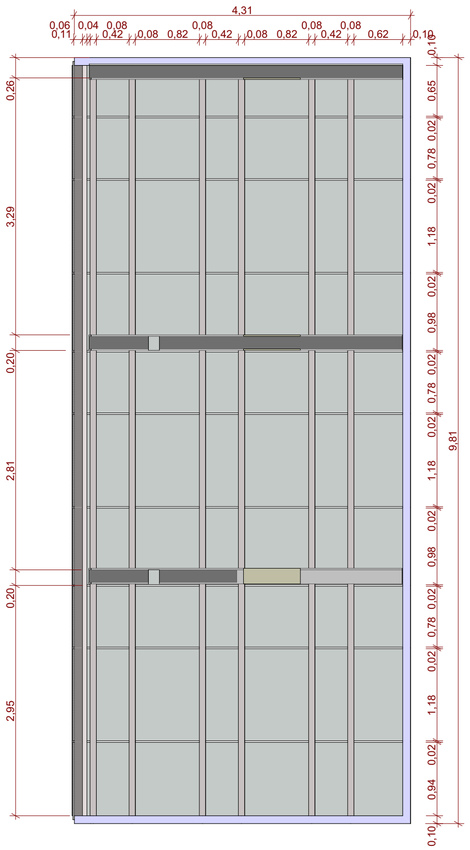

Elevação 01
Escala: 1:50

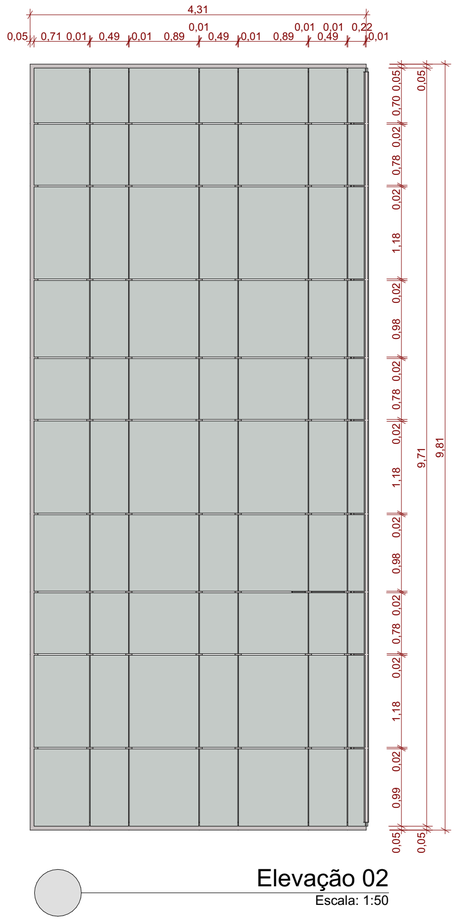

Elevação 02
Escala: 1:50

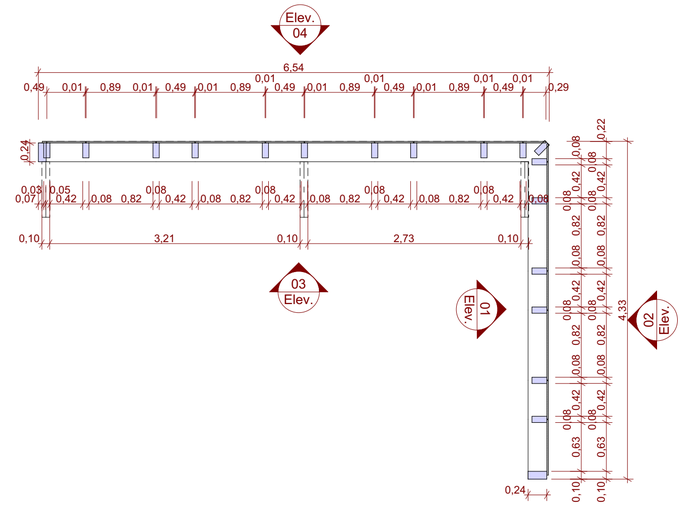

Painel Decorativo Fachada
Escala: 1:50

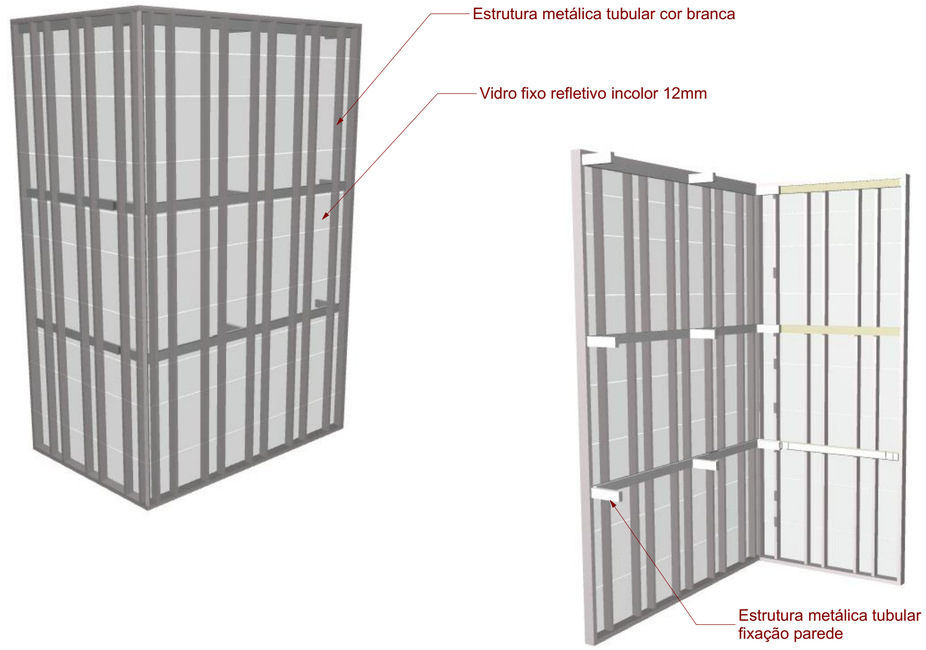

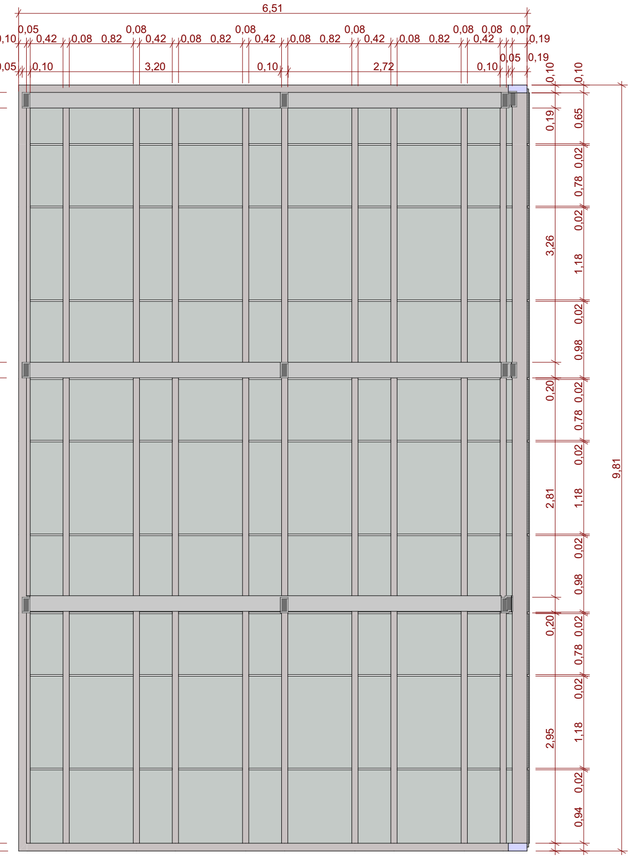

Elevação 03
Escala: 1:50

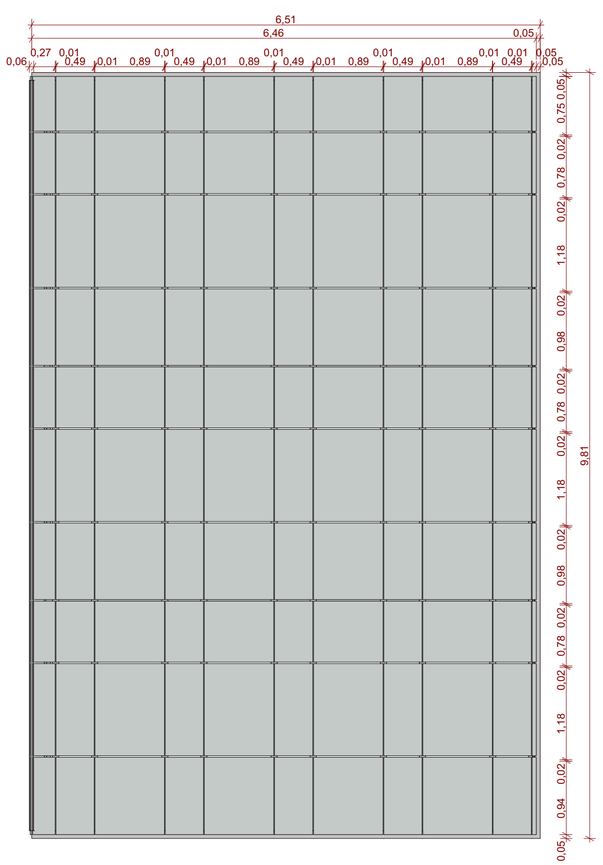

Elevação 04
Escala: 1:50

01	Emissão Inicial	07/2026	JERUSA
AÇÃO	DESCRIÇÃO	DATA	RESPONSÁVEL

ASSINATURAS DIGITAIS

RAFAEL WANZUITA SALUSTRIANO :05743411964

Assinado digitalmente por RAFAEL WANZUITA SALUSTRIANO:05743411964
Nº: 05743411964, OU=AR SOCIAL, OU=27012265000152, OU=Secretaria da Receita Federal do Brasil - RFB, OU=RFB e-CPF A3, OU=EM BRANCO, OU=VIDEOCONFERENCIA, CN=RAFAEL WANZUITA SALUSTRIANO:05743411964
Razão: Eu concordo com os termos definidos por minha assinatura neste documento
Localização: ITAJAI-SC
Data: 2026-07-06 09:14:26 -03'00'
Foxit Reader Versão: 9.2.0

Rafael Wanzuita Salustriano
ARQUITETO URBANISTA - CAU/SC A 69216-6

gov.br
Documento assinado digitalmente
RAFAEL CALISTRO BORBA
Data: 05/08/2026 09:14:26-0300
Verifique em https://validar.iti.gov.br

Rafael Calistro Borba
ENGENHEIRO CIVIL - CREA/SC-093.243-9

ASSOCIAÇÃO DOS MUNICÍPIOS DA REGIÃO DA FOZ DO RIO ITAJAÍ - AMFRI

PREFEITURA MUNICIPAL DE ITAJAÍ
Estado de Santa Catarina

AMPLIAÇÃO ANEXO MUSEU

CONSTRUÇÃO CIVIL

Código: 1061-2026	Projeto: PROJETO ARQUITETÔNICO	Conteúdo da Folha: Painel Decorativo Fachada
Data: Julho/2026	Endereço: Rua Hercílio Luz,681 - Bairro Centro	
Desenho: JERUSA	Prefeitura Municipal: Robison Coelho, PREFEITO MUNICIPAL	Responsável Técnico: Rafael Calistro Borba, ENGENHEIRO CIVIL - CREA/SC-093.243-9
Projeto: ARQ		
Folha: 14/14		

Rua Luiz Lopes Gonzaga, 1655 - São Vicente 88309-421 - Itajaí-SC
www.amfri.org.br
(47) 3404-8000