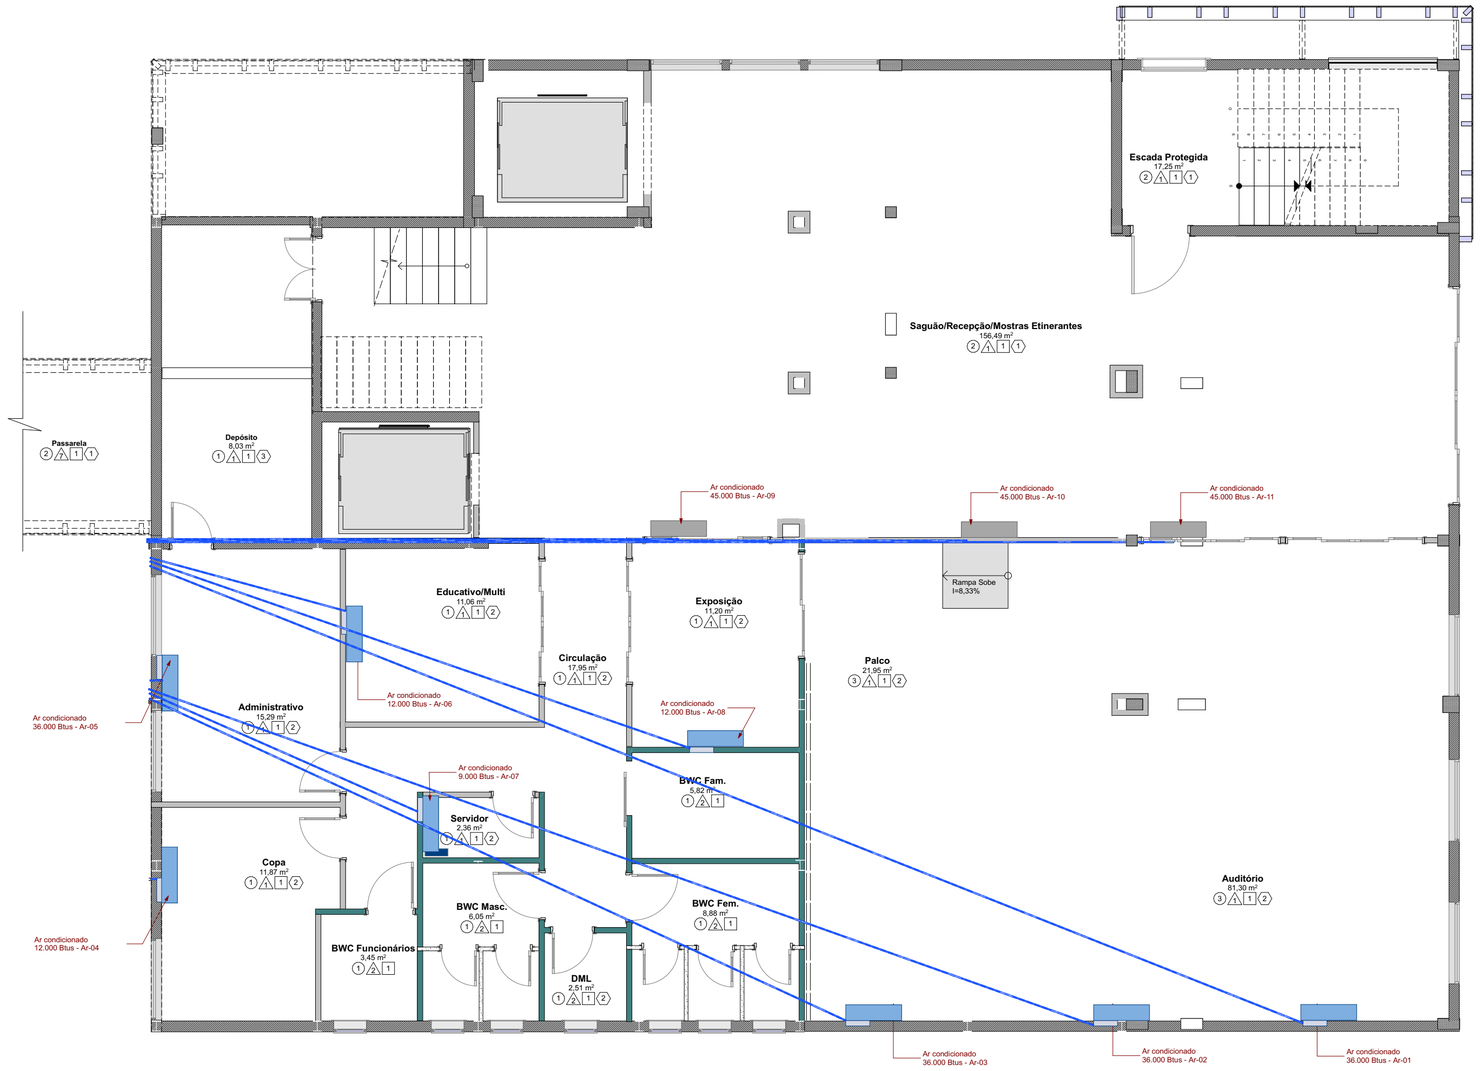

Planta Baixa Térreo - Pavimento Projetado

Escala: 1:75

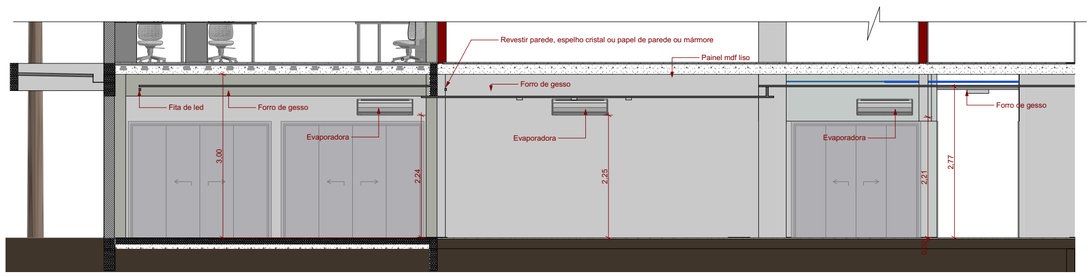

Corte Esquemático Recepção Localização e Altura das Evaporadoras

Escala: 1:75

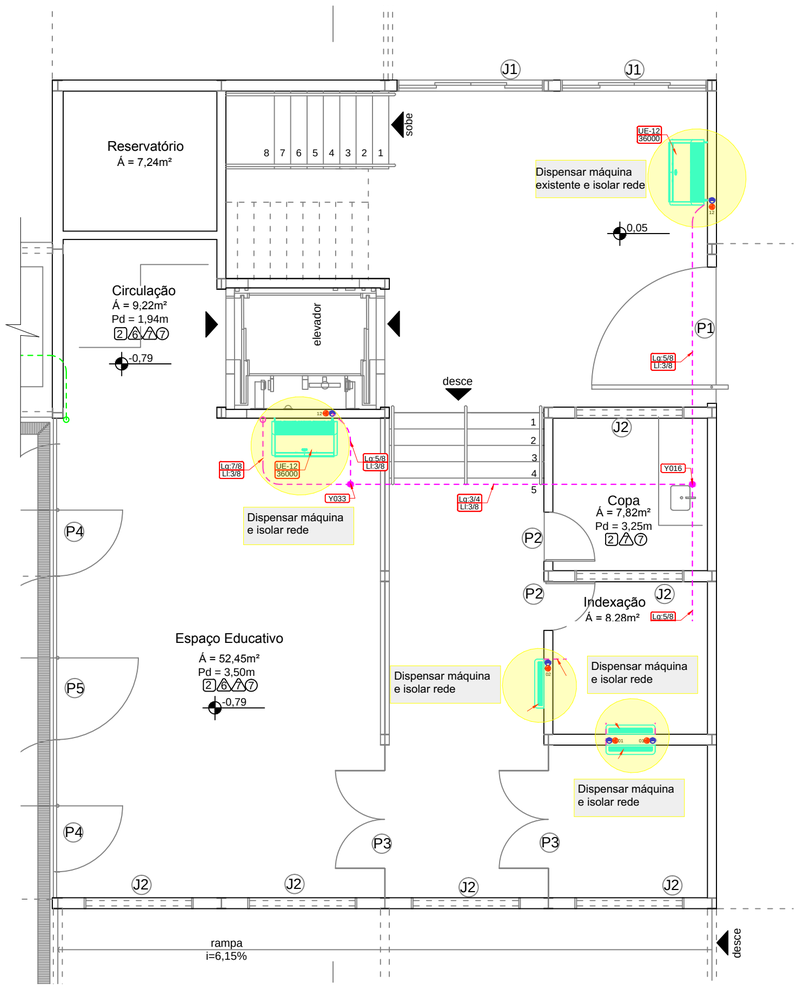

Planta Baixa Térreo - Pavimento Existente

01	Emissão Inicial	06/2026	JERUSA
AÇÃO	DESCRIÇÃO	DATA	RESPONSÁVEL

ASSINATURAS DIGITAIS

gov.br
Documento assinado digitalmente
RAFAEL CALISTRO BORBA
Data: 05/08/2026 14:12:03-0300
Verifique em https://validar.iti.gov.br

ASSOCIAÇÃO DOS MUNICÍPIOS
DA REGIÃO DA FOZ DO
RIO ITAJAÍ - AMFRI

PREFEITURA MUNICIPAL DE ITAJAÍ

Estado de Santa Catarina

AMPLIAÇÃO ANEXO MUSEU

CONSTRUÇÃO CIVIL

Código: 1061-2026

Data: Julho/2026

Desenho: JERUSA

Projeto: CLI

Folha: 01/03

Projeto: PROJETO DE CLIMATIZAÇÃO

Endereço: Rua Hercílio Luz,681 - Bairro Centro

Conteúdo da Folha:
Planta Baixa Térreo Existente
Planta Baixa Térreo Projetada
Corte Esquemático

Prefeitura Municipal
Robison Coelho
PREFEITO MUNICIPAL

Responsável Técnico
Rafael Calistro Borba
ENGENHEIRO CIVIL - CREA/SC-093.243-9

Rua Luiz Lopes Gonzaga, 1655 - São Vicente 88309-421 - Itajaí-SC
www.amfri.org.br
(47) 3404-8000