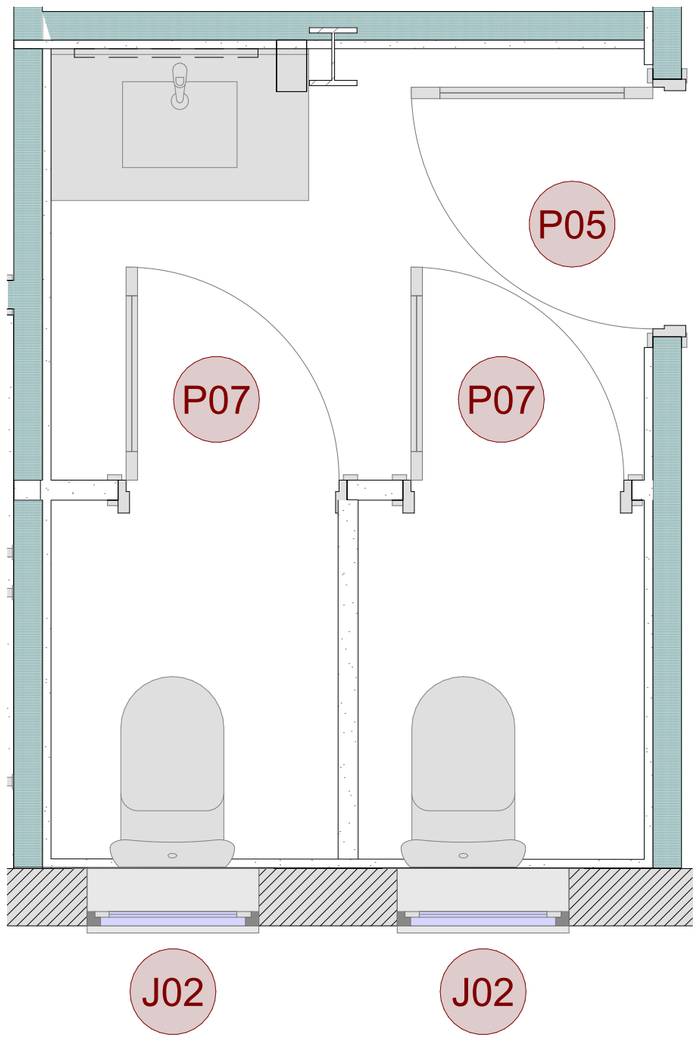


Planta Baixa - BWC Coletivo Masc.
Escala: 1:20



Planta Baixa - BWC Funcionários

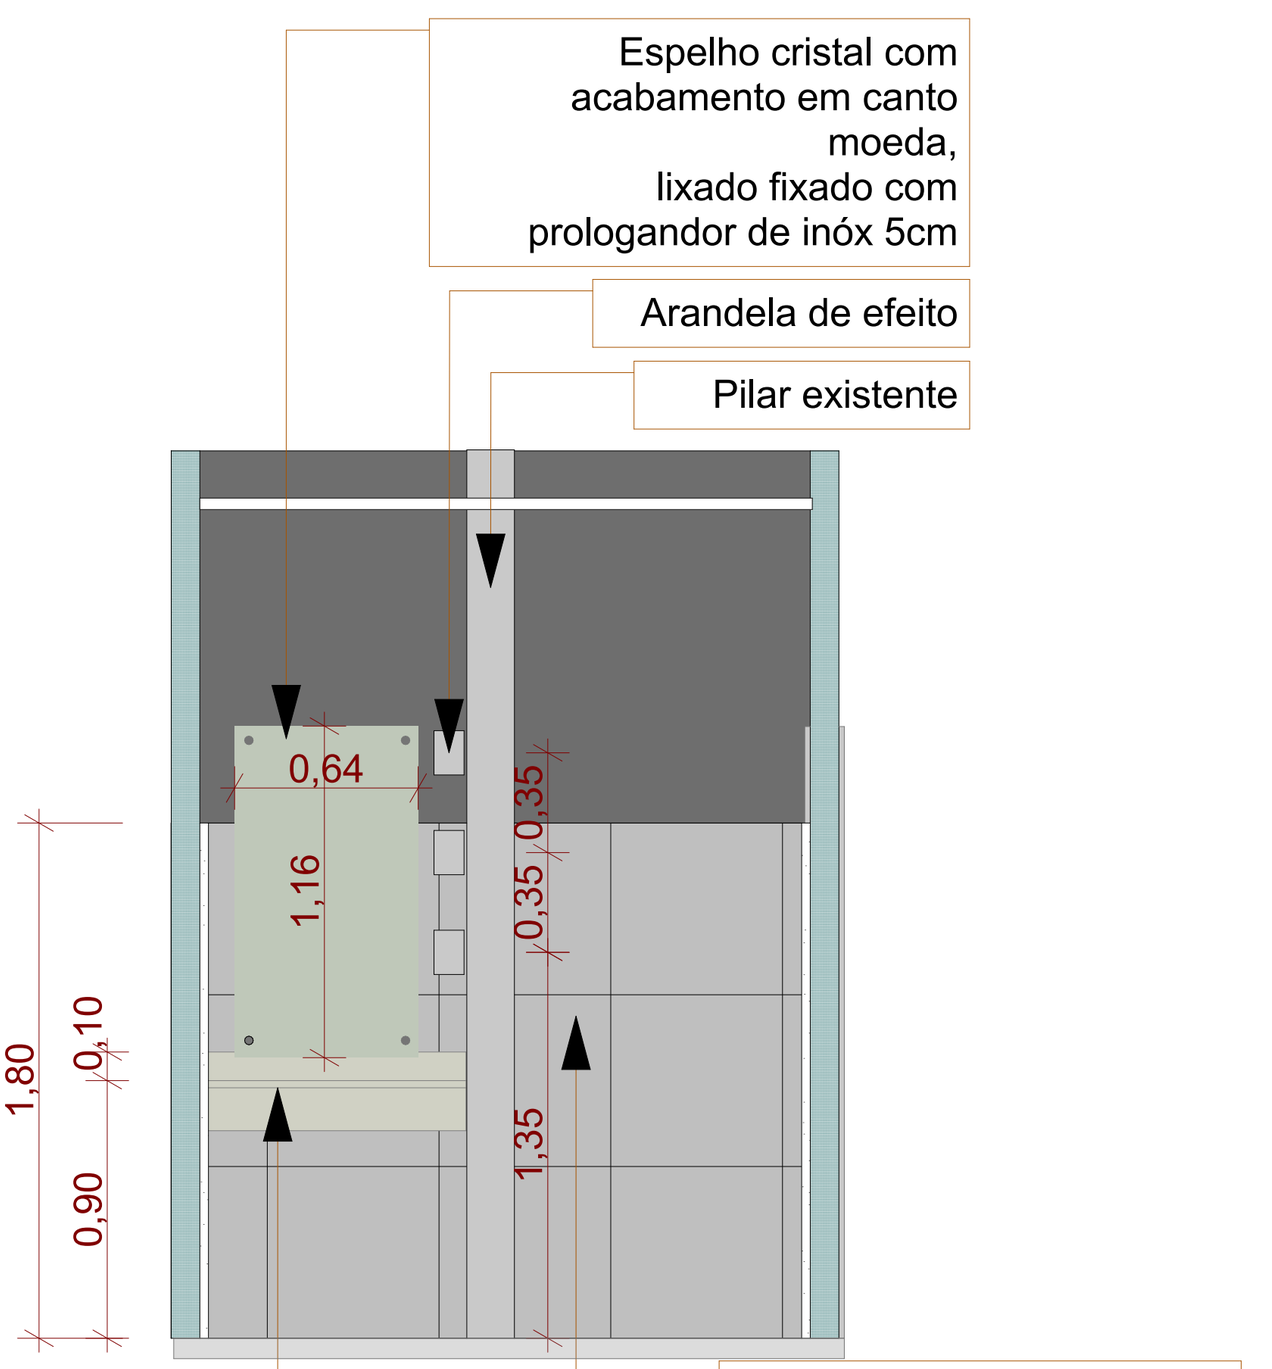


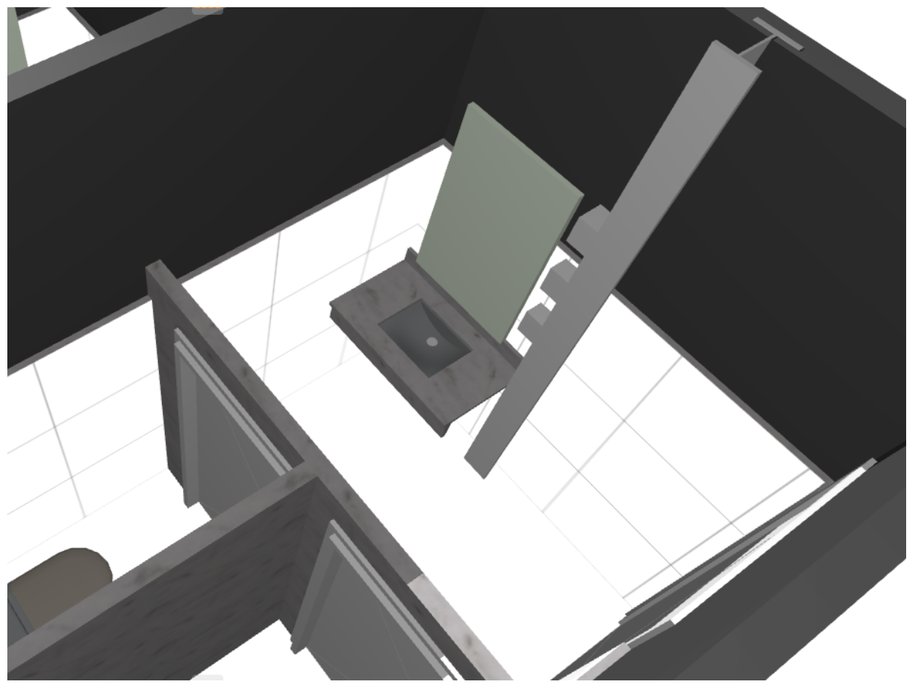

| | | | |
|---|---|---|---|
| | | | |
| | | | |
| 01 | Emissão Inicial | 06/2026 | JERUSA |
| AÇÃO | DESCRIÇÃO | DATA | RESPONSÁVEL |

ASSINATURAS DIGITAIS

gov.br
Documento assinado digitalmente
RAFAEL CALISTRO BORBA
Data: 05/08/2026 15:45:48-0300
Verifique em https://validar.iti.gov.br

ASSOCIAÇÃO DOS MUNICÍPIOS DA REGIÃO DA FOZ DO RIO ITAJAÍ - AMFRI

PREFEITURA MUNICIPAL DE ITAJAÍ
Estado de Santa Catarina

# AMPLIAÇÃO ANEXO MUSEU

CONSTRUÇÃO CIVIL

Código: 1061-2026
Data: Julho/2026
Desenho: JERUSA
Projeto: DET
Folha: 02/05

Projeto: DETALHAMENTO SANITÁRIOS
Endereço: Rua Hercílio Luz,681 - Bairro Centro

Conteúdo da Folha:
BWC Coletivo Masc. - Térreo
Planta Baixa
Elevações
Imagens Ilustrativas

Prefeitura Municipal
Robison Coelho
PREFEITO MUNICIPAL

Responsável Técnico
Rafael Calistro Borba
ENGENHEIRO CIVIL - CREA/SC-093.243-9

Rua Luiz Lopes Gonzaga, 1655 - São Vicente 88309-421 - Itajaí-SC | www.amfri.org.br | (47) 3404-8000