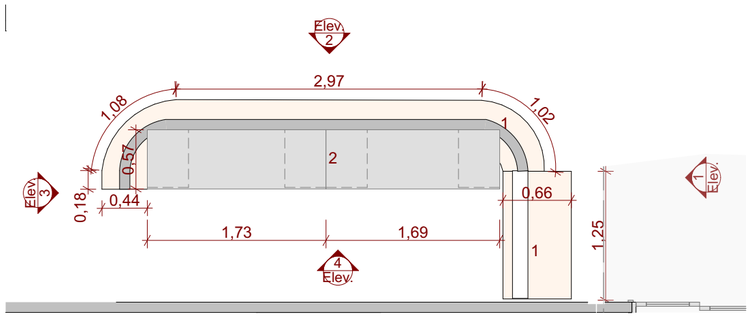

Planta Baixa - Balcão Recepção

Escala: 1:50

















LEGENDA ACABAMENTOS BANCADA RECEPÇÃO	
DESCRIÇÃO	
01	Granito com borda engrossada de 5cm,cor ref.: corumba
02	Painel de MDF cor ref.:bétula

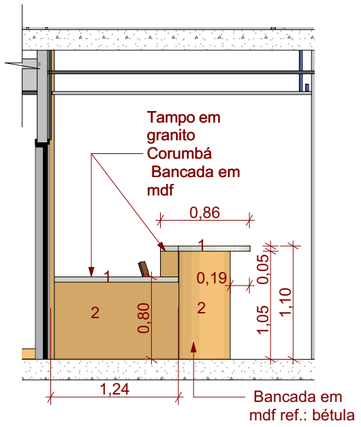

Elevação 1

Escala: 1:50

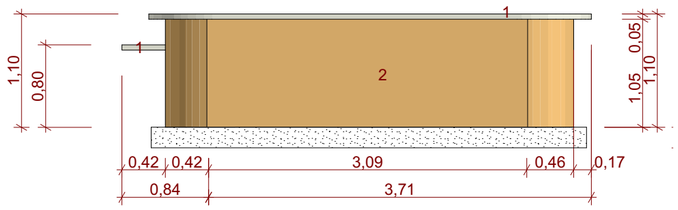

Elevação 2

Escala: 1:50

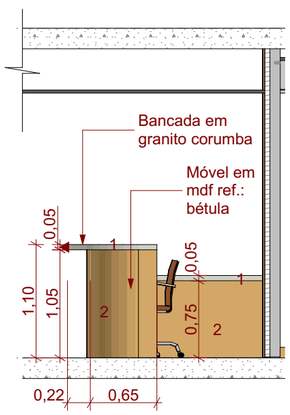

Elevação 3

Escala: 1:50

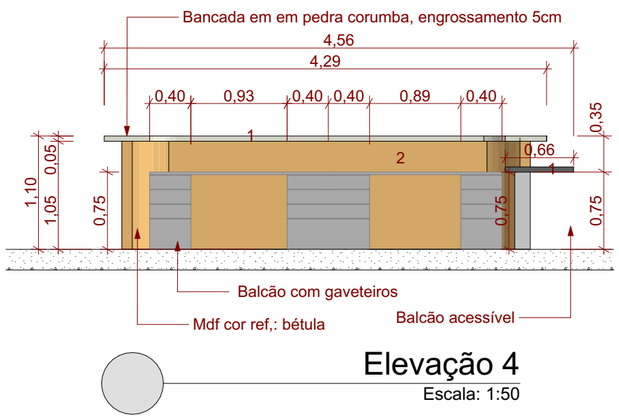

Elevação 4

Escala: 1:50

01	Emissão Inicial	06/2026	JERUSA
AÇÃO	DESCRIÇÃO	DATA	RESPONSÁVEL

ASSINATURAS DIGITAIS

gov.br
Documento assinado digitalmente
RAFAEL CALISTRO BORBA
Data: 05/08/2026 16:01:15-0300
Verifique em https://validar.iti.gov.br

ASSOCIAÇÃO DOS MUNICÍPIOS DA REGIÃO DA FOZ DO RIO ITAJAÍ - AMFRI

PREFEITURA MUNICIPAL DE ITAJAÍ

Estado de Santa Catarina

AMPLIAÇÃO ANEXO MUSEU

CONSTRUÇÃO CIVIL

Código: 1061-2026

Data: Julho/2026

Desenho: JERUSA

Projeto: MOB

Folha: 01/01

Projeto: MOBILIÁRIO SOB MEDIDA

Endereço: Rua Hercílio Luz,681 - Bairro Centro

Conteúdo da Folha: Balcão Recepção

Prefeitura Municipal

Robison Coelho
PREFEITO MUNICIPAL

Responsável Técnico

Rafael Calistro Borba
ENGENHEIRO CIVIL - CREA/SC-093.243-9

Rua Luiz Lopes Gonzaga, 1655 - São Vicente 88309-421 - Itajaí-SC
www.amfri.org.br
(47) 3404-8000