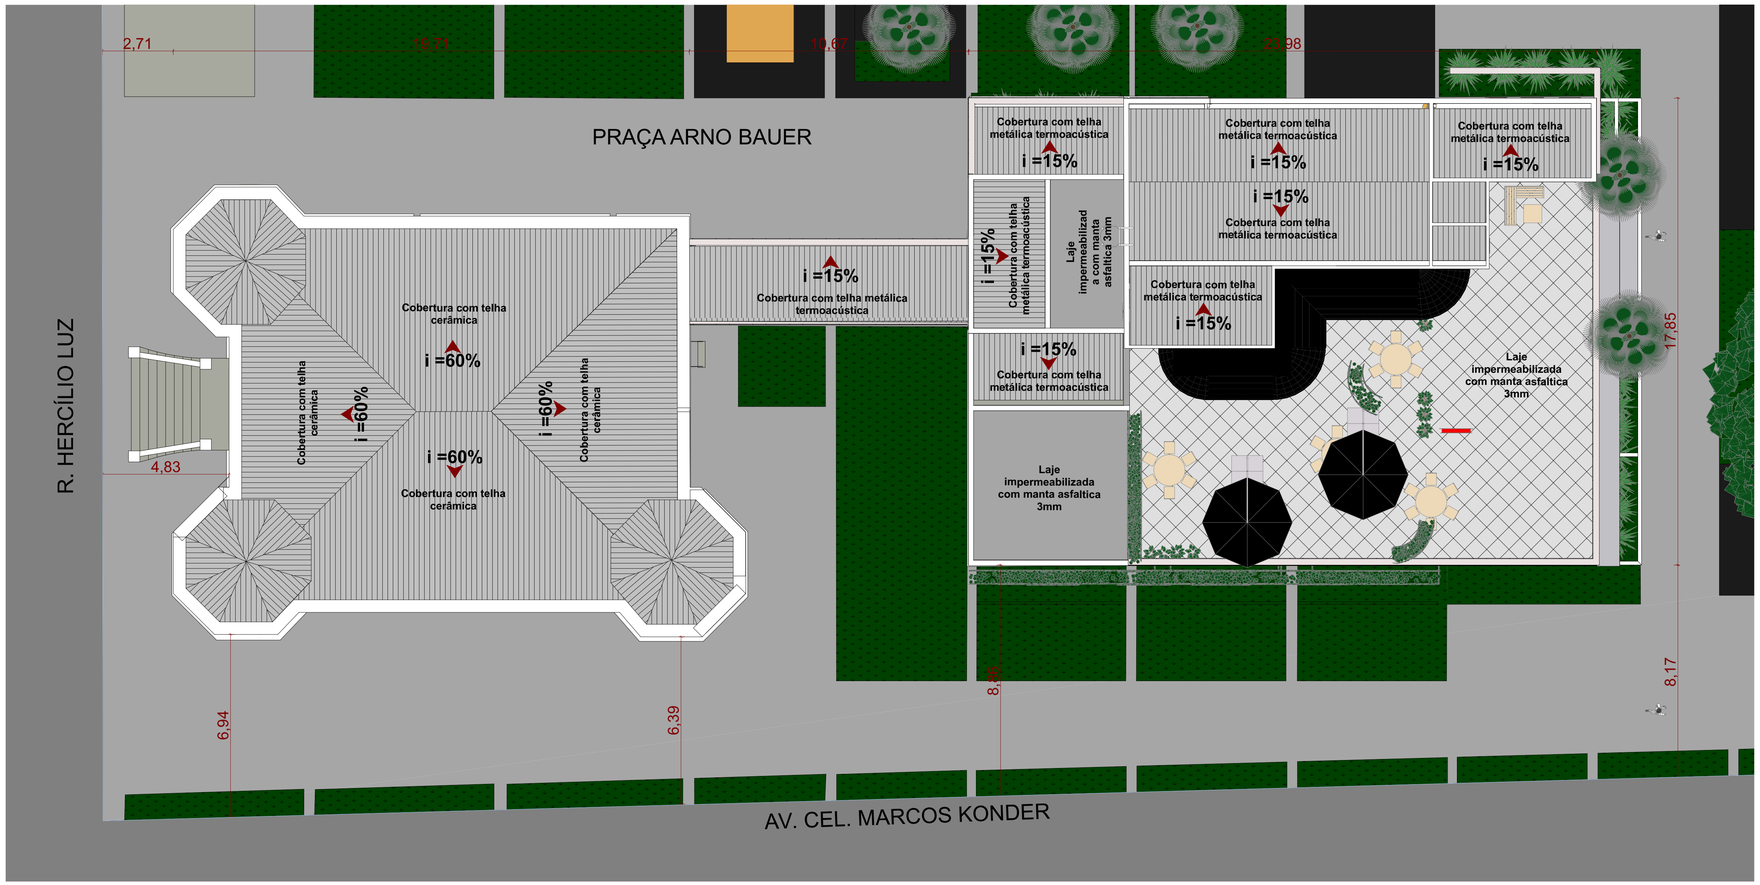

IMPLANTAÇÃO
Escala: 1:100

Nota 01 - De acordo com o Art. 19 da IN018/DAT/CBMSC é obrigatório o uso de vidro de segurança para sacadas e afins, devendo a execução atentar para as preconizações normativas quanto a espessura e fixação dos vidros. Estes guarda corpos deverão ser executados com altura minima de 1,10m, atentando-se durante a execução quanto ao efeito degrau.

"Qualquer alteração nos sistemas ou na edificação dependerá de prévia apreciação por parte do Corpo de Bombeiros"
"O Sistema de Iluminação de Emergência deverá ser dotado de dispositivo de proteção (Disjuntor) próprio, dimensionado e instalado no quadro geral da edificação com sua respectiva identificação, a fim de tornar possível a realização de eventuais testes de funcionamento"
"Nas rotas de fuga horizontais e verticais do imóvel (circulação, corredores, hall, escadas, rampas, etc.), a iluminação convencional deve ter acionamento automático com o uso de sensor de presença";
"Qualquer alteração no projeto sem anuência do projetista será de responsabilidade do proprietário"
"Este documento integra um conjunto de projetos necessários para a construção da edificação, dessa forma todos deverão estar em posse do executor durante as varias etapas da obra."
"A execução da obra deverá atentar e preconizar a utilização de materiais e revestimentos conforme a IN018/DAT/CBMSC; Os vidros em paredes deverão seguir o que preconiza os Artigos 23 e 24 da IN018/DAT/CBMSC"
"O projeto foi concebido e dimensionado para garantir a segurança da edificação levando em conta seus limites territoriais expressos na matrícula do terreno. Nos eximimos de quaisquer problemas futuros com base em ações de terceiros alheios a esta unidade territorial"
"A execução deverá atentar as preconizações da Instrução Normativa 19 - Instalações Elétricas de Baixa Tensão, em sua plenitude"
"O projetista estrutural deverá atentar ao Tempo Requerido de Resistencia ao Fogo da edificação, garantindo para esta um TRRF mínimo de 60 minutos, conforme NBR 14432:2001 - Exigência de Resistencia ao Fogo de Elementos Construtivos de Edificação. Vale salientar que em alguns pontos, expressos em projeto, o TRRF chega a 240 minutos."
"Essa edificação não fará uso de gás GLP"

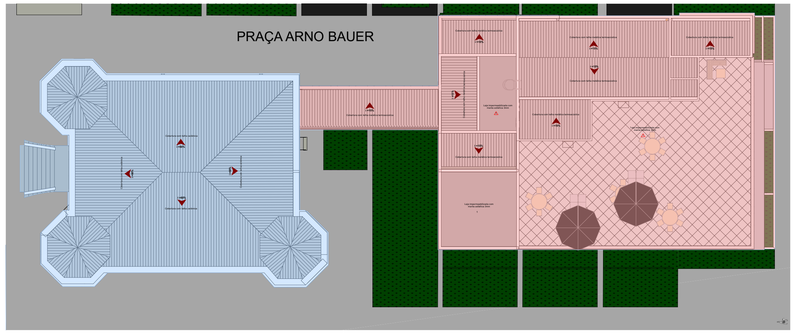

IMPLANTAÇÃO ESQUEMÁTICA
Escala: 1:200


N
R. HERCÍLIO LUZ
AV. CEL. MARCOS KONDER
R. Conego Tomás Ferreira
Rua Gil Stein Ferreira
Rua Cel. Stein
Rua Cel. Procópio Gomes de Oliveira
Rua Cel. Marcos Konder
R. Dr. José Boiteux
R. Frederico Augusto Hastreiter
R. Rubens de Almeida
Av. Vereador Abrahão João Francisco
Praça Arno Bauer
Igreja Matriz Santo Antônio
Casa da Cultura Dide Brandão
Mercado Municipal
Terminal Rodoviário
Hotel Fenix
Bar do Zé
Bar do Alemão
Bar do Tio Pepe
Bar do Tio Pepe
Bar do Tio Pepe