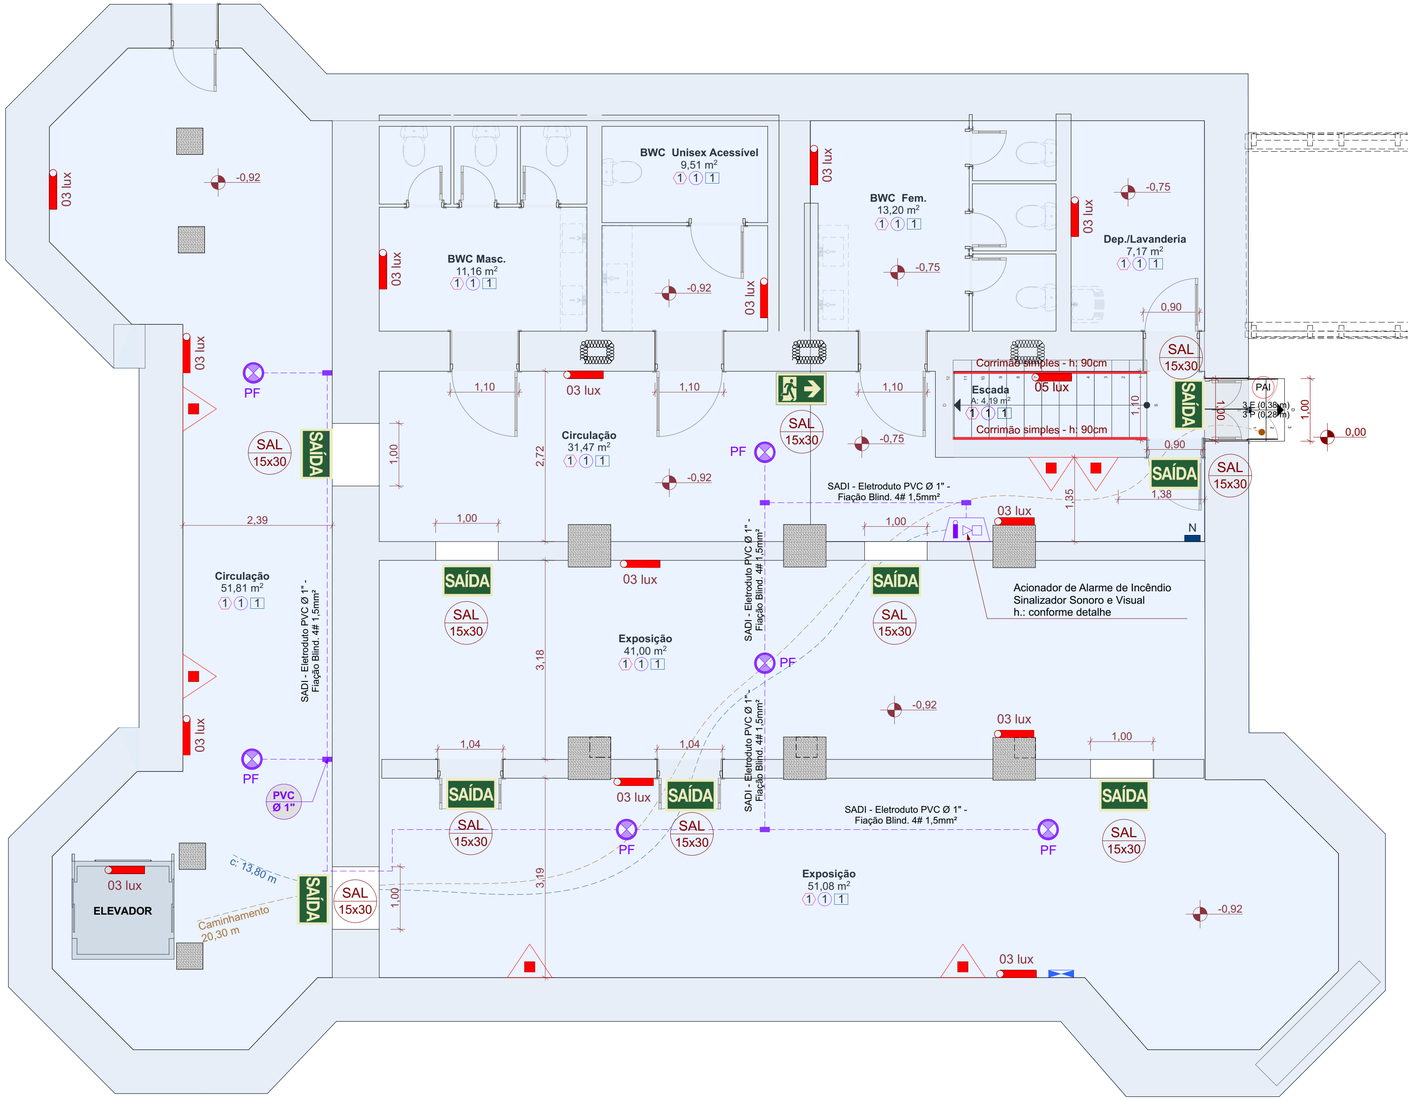

PORÃO
Escala: 1:50

LEGENDA	
Simb. 2D	Descrição
	SPE - Extintor PQS - 4 Kg - 2-A 20-BC
PAI	Piso Antiderrapante Incombustível - PAI
SAÍDA	SAL - Placa de saída - Luminosa Autônoma Fixada em parede ou teto
	SAL - Placa de saída - Fotoluminescente Fixada em parede ou teto
	SIE - Luminária de Emergência - 30 Leds ou Similar Mín. 100 Luméns
	SIE - Bloco autônomo - 02 Faróis Leds ou Similar Mín. 1000 Luméns
	Central de Alarme (ECI) - Classe B
	Acionador de alarme com sinalizador visual e sonoro
PF	Detector pontual de fumaça - Instalado junto ao teto
	Parede com TRRF mínimo de 120 minutos Conf. IN014/DAT/CBMSC
N°	Placa Indicativa: "PAVIMENTO XXXX" — Dimensões: 10 x 20 cm
	Placa Indicativa: "LOTAÇÃO MÁXIMA XXXX PESSOAS" — Dimensões: 20 x 40 cm
	Placa Indicativa: "ACESSO RESTRITO" — Dimensões: 20 x 40 cm
	Previsão de Quadro de Distribuição (QD) com circuitos SIE, SADI e SAL
	Tubulação SADI - PVC antichama - Ø Conf. Esquema Vertical
	Caminhamento máximo para saída de emergência
	Comprimento máximo da mangueira do Sistema Hidráulico

LEGENDA CMAR	
SIMBOLO	REQUISITOS MÍNIMOS
1	PISO: - Revestimento: Classe IV-A;
1	PAREDES E DIVISÓRIAS: - Revestimento: Classe II-A; - Acabamentos: Classe III-A; - Sem gotejamento flamejante
1	TETO E FORRO: - Classe II-A; - Sem gotejamento
1	COBERTURA - FACE SUPERIOR: - Classe III-B; - Sem gotejamento

- As especificações dos materiais utilizados na execução da obra deverão seguir plenamente o expresso na IN18/DAT/CBMSC;

- Os sistemas de Iluminação de Emergência e Sinalização de Abandono de Local deverão dispor de tomada própria para cada ponto instalado;
- O Sistema de Alarme e Detecção de Incêndio deverá ser objeto de projeto técnico executivo fornecido pelo executor, em razão das várias marcas disponíveis no mercado que possuem métodos de instalação diversos;
- As áreas comuns da edificação deverão ser providas de dispositivos automáticos de acendimento da iluminação;

NOTAS:

Elevadores:
O elevadores serão dotados de portas resistentes ao fogo, com TRRF mínimo de 30 minutos.
Em caso de incêndio os elevadores devem receber comando de descida, e ao chegar no térreo, terão suas alimentações desligadas após a abertura das portas.

Gás combustível:
A edificação não fará uso de gás combustível por isso não está previsto abrigo/central de GLP.

Shafts e Dutos:
Todos os shafts e dutos terão suas passagens entre pisos seladas de forma a promover vedação total corta-fogo.

QUADRO ESTATÍSTICO POR OCUPAÇÃO :

LEGENDA	DESCRIÇÃO	GRUPO-DIVISÃO	ALTURA	ÁREA
	PALÁCIO MARCOS KONDER	**F-1**	**10,50m**	**1.204,18 m²**
	PORÃO			305,65 m²
	TÉRREO			299,51 m²
	SEGUNDO PAVIMENTO			299,51 m²
	SÓTÃO			299,51 m²
	ANEXO MUSEU HISTÓRICO	**F-1**	**6,47m**	**1.043,82 m²**
	TÉRREO			495,47 m²
	SEGUNDO PAVIMENTO			431,64 m²
	TERCEIRO PAVIMENTO			116,71 m²
ÁREA TOTAL				**2.248,00 m²**

APROVAÇÃO

AÇÃO	DESCRIÇÃO	DATA	RESPONSÁVEL
1	Emissão inicial	06/2026	TB

ASSOCIAÇÃO DOS MUNICÍPIOS DA REGIÃO DA FOZ DO RIO ITAJAÍ
Rua Luiz Lopes Gonzaga, 1655 - Bairro São Vicente - CEP 88309-421 - Itajaí-SC - CREA-SC 050.968-0
www.amfri.org.br engenharia@amfri.org.br amfri@amfri.org.br

AMFRI

Prefeitura Municipal de Itajaí
Estado de Santa Catarina

Código: 1061-2026

MUSEU HISTÓRICO DE ITAJAÍ

Data: 06/2026
Desenho: Tainara B.

Projeto: PREVENTIVO CONTRA INCÊNDIO
Endereço: R. Hercílio Luz, 681 - Bairro Centro

Conteúdo da Folha: PORÃO

Projeto: PCI
Folha: 02/06

Prefeitura Municipal
Robison Coelho
Prefeito Municipal

gov.br
Documento assinado digitalmente
RAFAEL CALISTRO BORBA
Data: 01/06/2026 15:20:18-0300
Verifique em https://validar.iti.gov.br

Rafael Calistro Borba
Engenheiro Civil - CREA/SC 093.243-9